


BOURACÍ VÝKRES - PŮDORYS

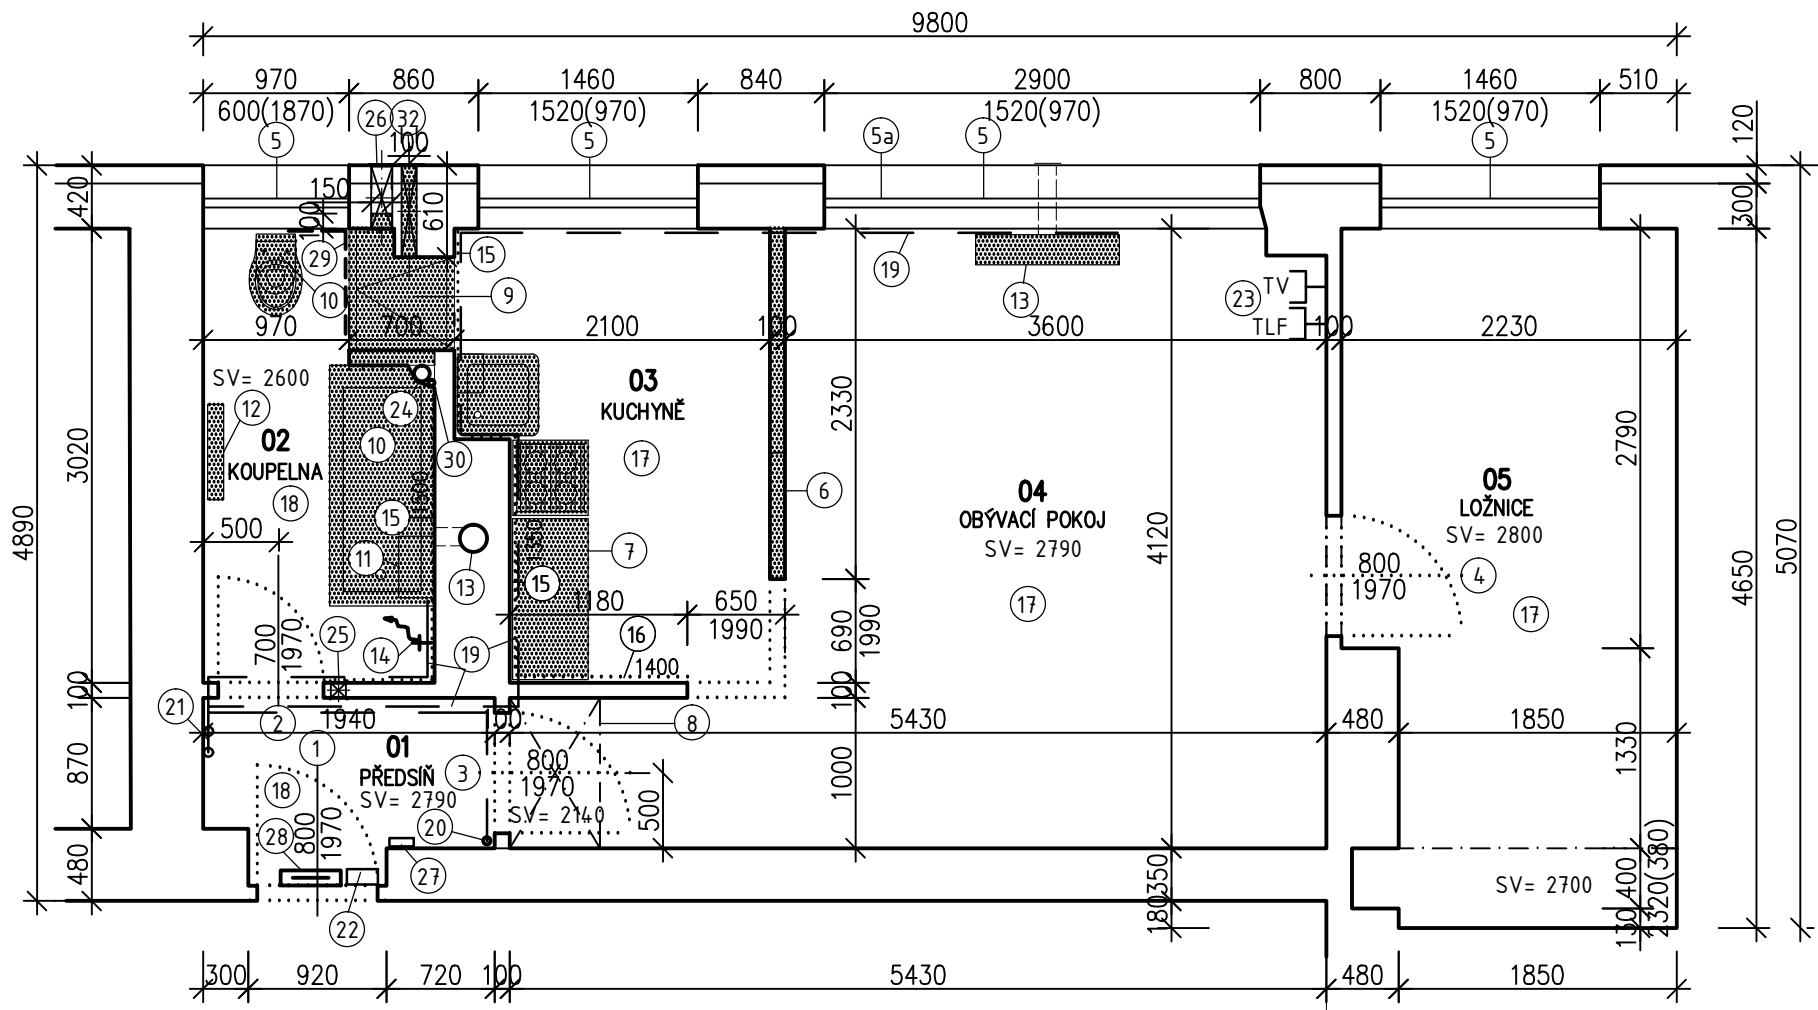

LEGENDA MÍSTNOSTÍ

LEGENDA MÍSTNOSTÍ					
ČÍSLO	JMÉNO	PLOCHA	STROP	STĚNY	PODLAHA
01	PŘEDSÍŇ	2,20	OMÍTKA ŠTUKOVÁ	OMÍTKA ŠTUKOVÁ+TAPETA	KERAMICKÁ DLAŽBA
02	KOUPELNA	4,10	OMÍTKA ŠTUKOVÁ	OMÍTKA ŠTUKOVÁ+KER.OBKL.	KERAMICKÁ DLAŽBA
03	KUCHYNĚ	6,40	OMÍTKA ŠTUKOVÁ	OM.ŠTUKOVÁ+K.OBKŁAD+TAP.	PVC
04	OBÝVACÍ POKOJ	16,70	OMÍTKA ŠTUKOVÁ	OMÍTKA ŠTUKOVÁ+TAPETA	PVC
05	LOŽNICE	9,90	OMÍTKA ŠTUKOVÁ	OMÍTKA ŠTUKOVÁ	PVC

CELKOVÁ PLOCHA 39,30 M2

LEGENDA MATERIÁLŮ

	STÁVAJÍCÍ ZDIVO Z CP
	VYBOURANÉ KONSTRUKCE
	DEMONTOVANÝ ROZVOD PLYNU - OCELOVÉ POTRUBÍ VEDENÉ POVRCHEM
	DEMONTOVANÝ ROZVOD STUDENÉ VODY - OCELOVÉ POTRUBÍ VEDENÉ POVRCHEM

LEGENDA

- ① STÁVAJÍCÍ DŘEVĚNÉ VSTUPNÍ DVEŘE 800/1970- PROVÉST DEMONTÁŽ VČETNĚ OCELOVÝCH ZÁRUBNÍ

② STÁVAJÍCÍ DŘEVĚNÉ VNITŘNÍ DVEŘE PLNÉ 700/1970- PROVÉST DEMONTÁŽ VČETNĚ OCELOVÝCH ZÁRUBNÍ

③ STÁVAJÍCÍ DŘEVĚNÉ VNITŘNÍ DVEŘE ZE 2/3 PROSKLENÉ 800/1970- PROVÉST DEMONTÁŽ VČETNĚ OCELOVÉ ZÁRUBNĚ

④ STÁVAJÍCÍ DŘEVĚNÉ VNITŘNÍ DVEŘE PLNÉ 800/1970- PROVÉST DEMONTÁŽ VČETNĚ OCELOVÉ ZÁRUBNĚ

⑤ STÁVAJÍCÍ OKNA Z PLASTOVÝCH PROFILŮ ZASKLENA IZOLAČNÍM DVOJSKLEM -BUDOU PONECHÁNA

⑤a STÁVAJÍCÍ OKNO Z PLASTOVÝCH PROFILŮ ZASKLENO IZOLAČNÍM DVOJSKLEM- PROVÉST ODSTRANĚNÍ ROZBITÉ VÝPLNĚ Z IZOLAČNÍHO DVOJSKLA

⑥ STÁVAJÍCÍ PŘÍČKA - ČÁSTEČNĚ ZDĚNÁ A ČÁSTEČNĚ DŘEVĚNÁ KONSTRUKCE, HORNÍ ČÁST PROSKLENA BUDE PROVEDENA DEMONTÁŽ PŘÍČKY VČETNĚ PROSKLENÝCH ČÁSTÍ

⑦ STÁVAJÍCÍ ZAŘÍZENÍ KUCHYNĚ SKŘÍŇKY, SPORÁK, PRŮTOKOVÝ OHŘÍVAČ, DŘEZ- PROVÉST DEMONTÁŽ

⑧ STÁVAJÍCÍ VODOROVNÁ KONSTRUKCE POLÍČKY TL. 60 MM - PONECHAT

⑨ STÁVAJÍCÍ SKŘÍŇ PŘÍSTUPNÁ V HORNÍ ČÁSTI Z KUCHYNĚ A VE SPODNÍ ČÁSTI Z KOUPELNY - PRO- VÉST DEMONTÁŽ

⑩ STÁVAJÍCÍ ZAŘIZOVACÍ PŘEDMĚTY VANA A WC- PROVÉST DEMONTÁŽ

⑪ STÁVAJÍCÍ KARMA S ODKOUŘENÍM Ø 120 MM DO STÁVAJÍCÍHO KOMÍNOVÉHO PRŮDUCHU Ø 130 MM PROVÉST DEMONTÁŽ KARMY

⑫ STÁVAJÍCÍ INFRAZÁŘIČ- PROVÉST DEMONTÁŽ

⑬ STÁVAJÍCÍ PLYNOVÁ KAMNA WAW S ODKOUŘENÍM NA FASÁDU- PROVÉST DEMONTÁŽ

⑭ STÁVAJÍCÍ VÝTOKOVÝ VENTIL NA STUDENOU VODU -PROVÉST DEMONTÁŽ

⑮ STÁVAJÍCÍ KERAMICKÉ OBKLADY V KOUPELNĚ VÝŠKA 1500 MM, KUCHYNĚ VÝŠKA 1350 MM- PROVÉST DEMONTÁŽ
- ⑮ STÁVAJÍCÍ DŘEVĚNÝ OBKLAD Z PALUBEK - VÝŠKA 1420 MM- PROVÉST DEMONTÁŽ

⑮ STÁVAJÍCÍ PVC -PROVÉST DEMONTÁŽ

⑮ STÁVAJÍCÍ KERAMICKÁ DLAŽBA VČETNĚ KERAMICKÉHO SOKLU - PROVÉST VYBOURÁNÍ DLAŽBY

⑮ STÁVAJÍCÍ ROZVOD PLYNU - OCELOVÉ POTRUBÍ VEDENÉ POVRCHEM - PROVÉST DEMONTÁŽ POTRUBÍ MIMO ČÁST MEZI STOUPACÍM POTRUBÍM A MÍSTEM PŘIPOJENÍ NA PLYNOMĚR

⑮ STÁVAJÍCÍ STOUPACÍ VEDENÍ PLYNU POVRCHEM - OCELOVÉ POTRUBÍ Ø 60 MM- BUDE PONECHÁNO

⑮ STÁVAJÍCÍ POZICE PRO OSAZENÍ PLYNOMĚRU- BUDE ZACHOVÁNA

⑮ STÁVAJÍCÍ PŘÍPOJNÉ MÍSTO (INSTALAČNÍ POVRCHOVÁ KRABICE) STA+TLF-ZACHOVAT

⑮ STÁVAJÍCÍ ZÁSUVKY TV + TLF - PROVÉST DEMONTÁŽ

⑮ STÁVAJÍCÍ KANALIZAČNÍ POTRUBÍ - PONECHAT

⑮ STÁVAJÍCÍ VĚTRACÍ PRŮDUCH 150/150 MM UZAVŘENÝ MŘÍŽKOU - PROVÉST DEMONTÁŽ MŘÍŽEK

⑮ STÁVAJÍCÍ ODVĚTRÁVACÍ PRŮDUCH OPATŘENÝ VĚTRACÍ MŘÍŽKOU VE VÝŠCE CCA 950 MM- PROVÉST DEMONTÁŽ MŘÍŽKY A VYBOURAT DRÁŽKU PRO ULOŽENÍ DO VÝŠKY CCA 2000 MM

⑮ STÁVAJÍCÍ DOMÁCÍ TELEFON -PROVÉST DEMONTÁŽ PRO VÝMĚNU

⑮ STÁVAJÍCÍ POJISTKOVÁ SKŘÍŇ- PROVÉST DEMONTÁŽ PRO VÝMĚNU

⑮ STÁVAJÍCÍ ROZVOD STUDENÉ VODY - OCELOVÉ POTRUBÍ VEDENÉ POVRCHEM- PROVÉST DEMONTÁŽ

⑮ PROVÉST VYBOURÁNÍ OTVORU V OBVODOVÉ STĚNĚ PRO PRŮCHOD POTRUBÍ PRO PŘÍVOD VZDUCHU KE KOTLI ROZMĚRY 100/100 MM, DOLNÍ HRANA VE VÝŠCE 2350 MM

NÁZEV AKCE: OPRAVA BYTOVÉ JEDNOTKY Č.7 PRAHA 4, HUMPOLECKÁ 14			
OBJEDNATEL: GENERÁLNÍ INSPEKCE BEZPEČNOSTNÍCH SBORŮ, SKOKANSKÁ 2311/3, PRAHA 6			
ZPRACOVATEL:	DATUM: 9/2019		
SVS INVEST SPOL. S R.O. POD LEČÍ 593, 155 31 PRAHA 5 TEL 777 737 037 svsinvest@seznam.cz	ZODPOVĚDNÝ PROJEKTANT:		
	ING. PETR SUCHOMEL		
	VYPRACOVAL:		
	ING. PAVLA SUCHOMELOVÁ		
STUPEŇ: DOKUMENTACE PRO VÝBĚR ZHOTOVITELE STAVBY	PARÉ:	MĚŘÍTKO: 1:50	
ODDÍL DOKUMENTACE: ARCHITEKTONICKO. - STAVEBNÍ ŘEŠENÍ		FORMÁTY: A3	
VÝKRES: BOURACÍ VÝKRES -PŮDORYS		Č.VÝKR: D.1.1.3	