




ŽEBŘÍK, POHLED M 1:20
D.1.11.c.17.02

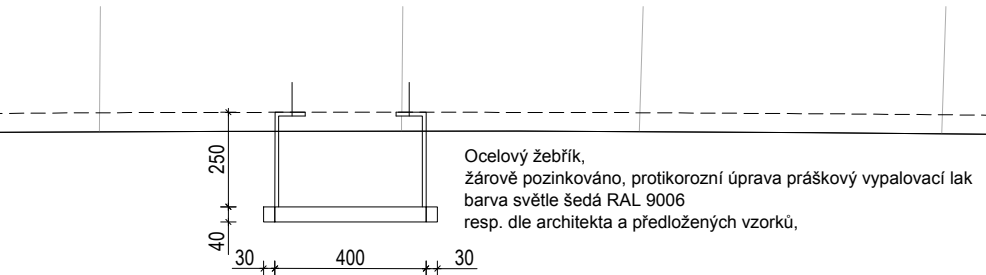


ŽEBŘÍK, PŮDORYS M 1:20
D.1.11.c.17.02

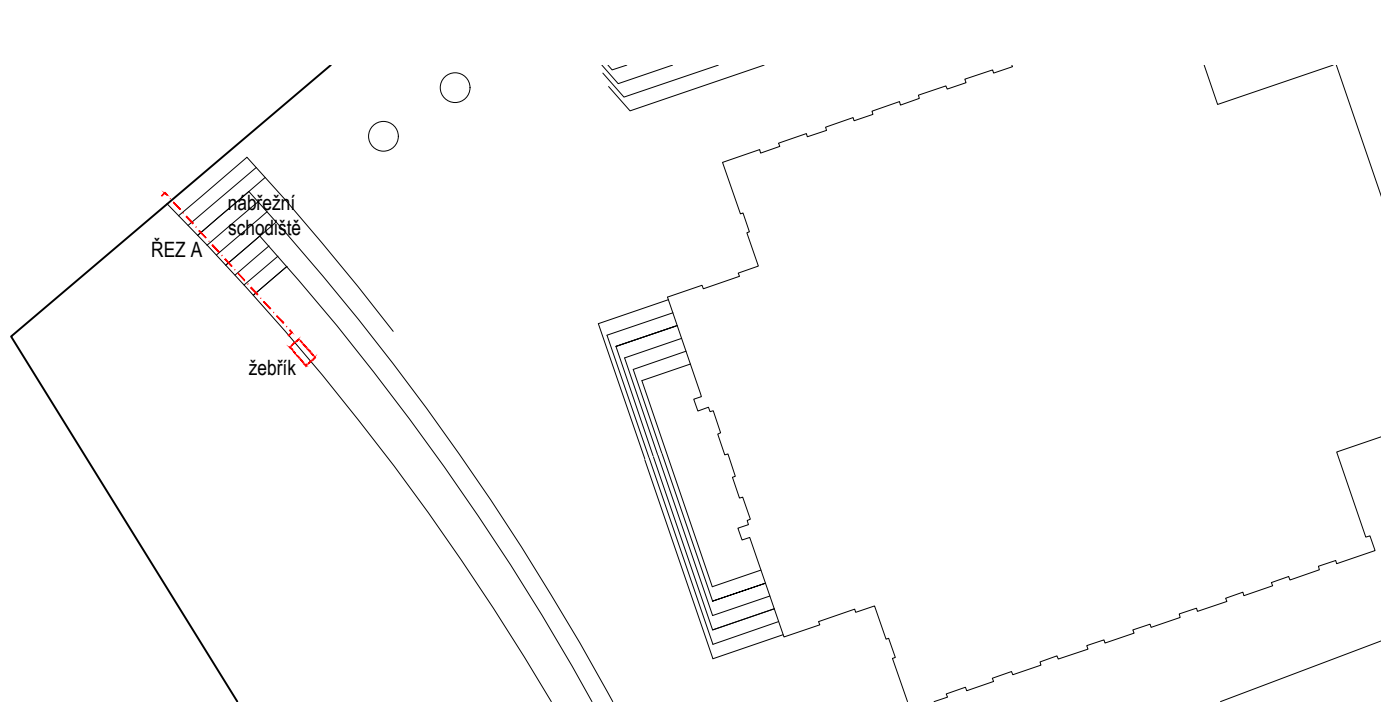

SITUACE - PŘEHLED

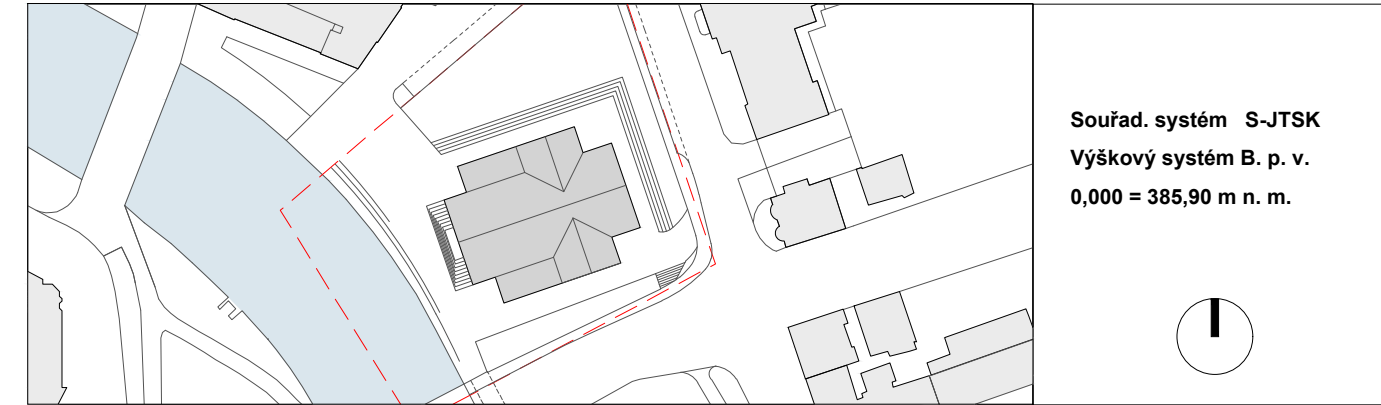

Název akce: KULTURNÍ DŮM SLÁVIE Větší změna dokončené stavby Kulturního domu Slávie České Budějovice, Jirsikova 2, 370 01	Investor: Statutární město České Budějovice Náměstí Přemysla Otakara II. 1/1 370 01 České Budějovice
---	--

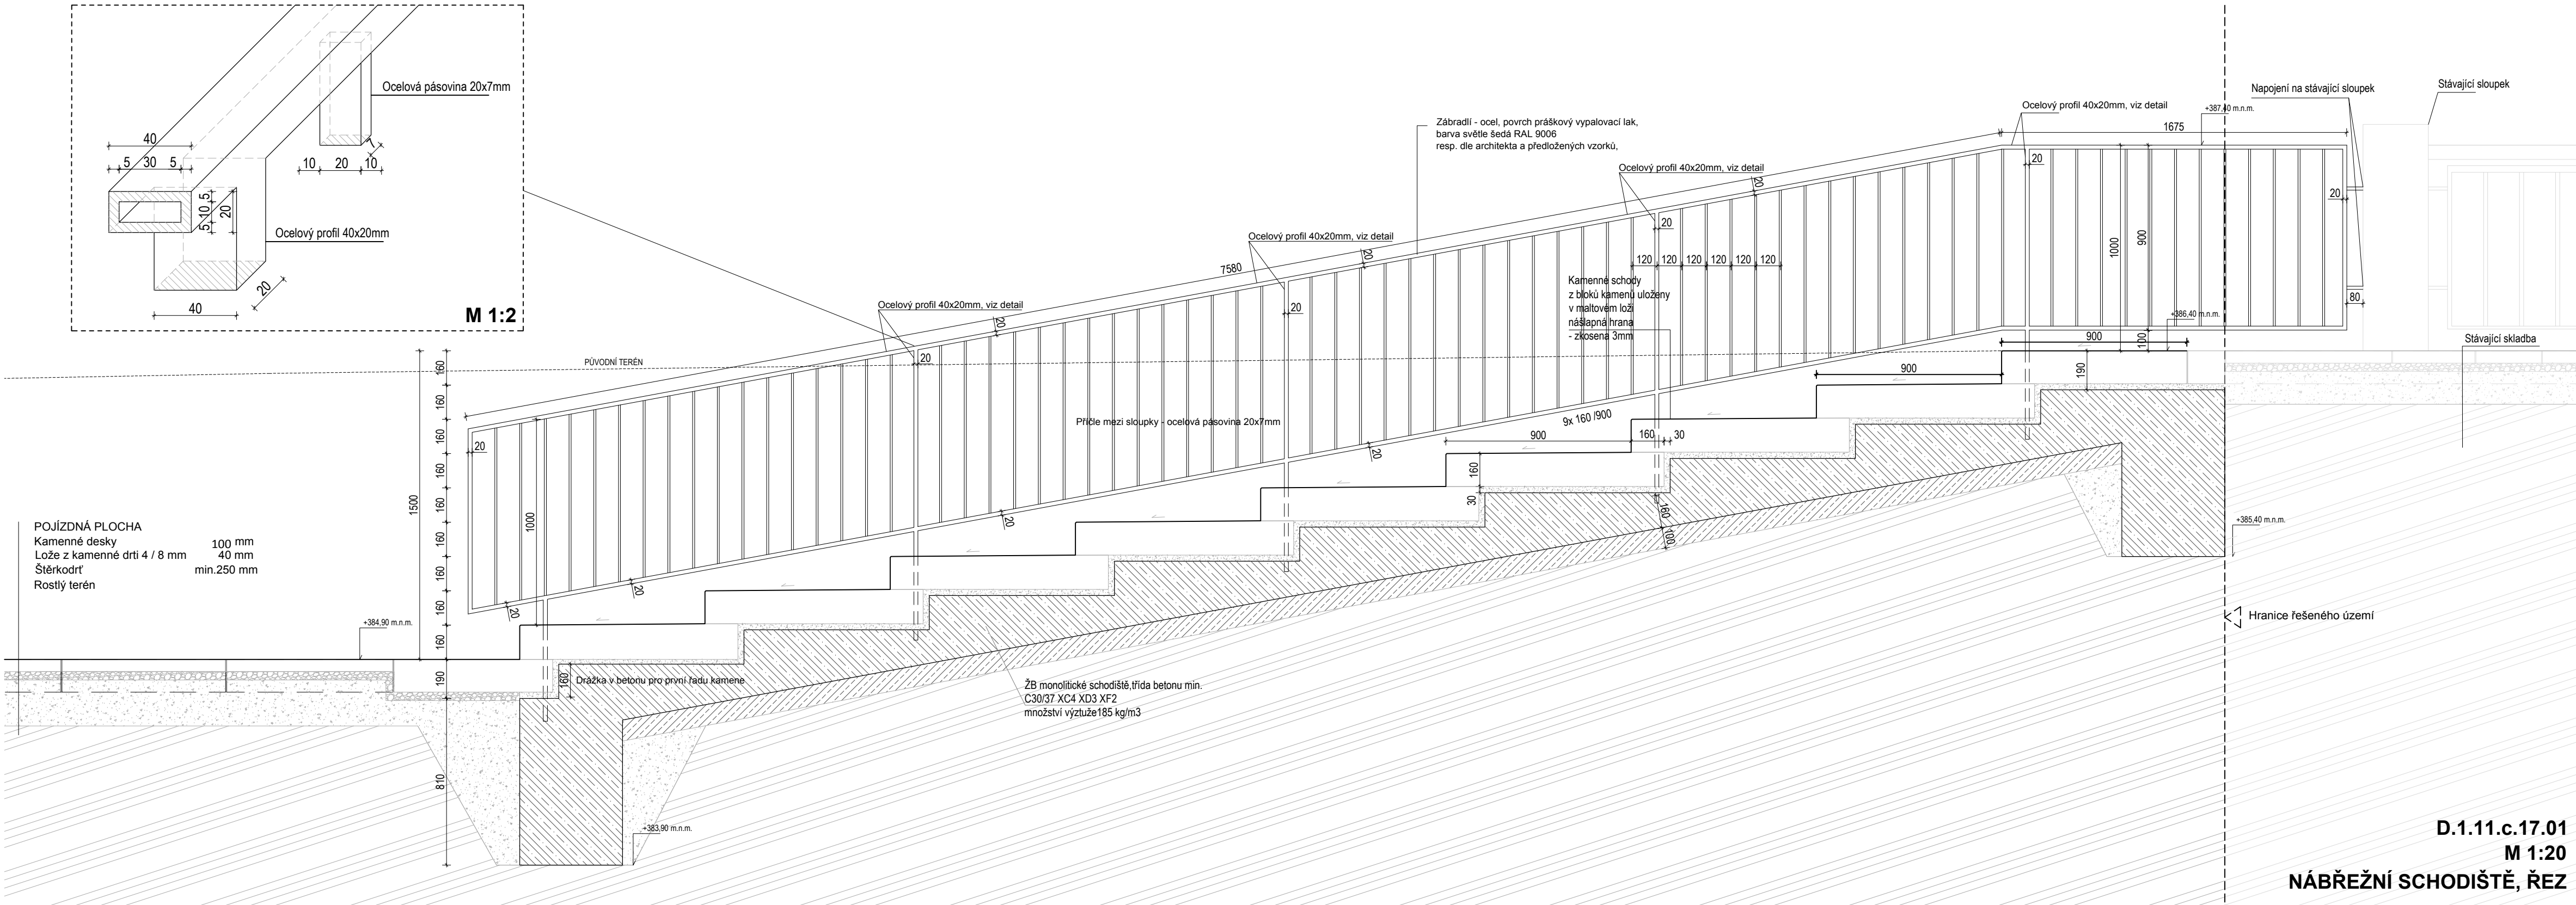

Generální projektant: Atelier d'Architecture Chaix & Morel et Associés SA 16 rue des Haies, 75020 Paris, France Christian Anton Pichler ZT GmbH Ledergasse 23/101, 1080 Wien, Rakousko Jan Proksa Architekt Dipl.-Ing. Haarnerstrasse 123/211, 1160 Wien, Rakousko tel.: +43 664 847 3723 email: office@janproksa.com	Autorský tým: DI Walter Grasmug DI Christian Anton Pichler DI Jan Proksa
Zpracovatel profesní části: Architektonicko - stavební řešení Atelier d'Architecture Chaix & Morel et Associés SA 16 rue des Haies, 75020 Paris, France Christian Anton Pichler ZT GmbH Ledergasse 23/101, 1080 Wien, Rakousko Jan Proksa Architekt Dipl.-Ing. Haarnerstrasse 123/211, 1160 Wien, Rakousko tel.: +43 664 847 3723 email: office@janproksa.com	Vedoucí projektu: DI Walter Grasmug DI Christian Anton Pichler DI Jan Proksa Autorizovaná osoba: DI Walter Grasmug DI Christian Anton Pichler DI Jan Proksa Vypracoval: Ing.arch Eva Neumayerová Valentin Bartscher

Stupeň projektu: PROVÁDĚČÍ DOKUMENTACE VŠEKERÉ ZMĚNY MUSÍ BYT ODSOUHLASENY PROJEKTANTEM! KONTROLOVAT KÓTY! Při provádění a provozu stavby musí být respektovány všechny závazné platné předpisy, vyhlášky a normy. Použité materiály musí splňovat podmínky §156 stavebního zákona a vyhl. 268/2009 Sb. Toto bude doloženo příslušnými atesty a protokoly. Předpisy a normy nepřevládají ze zákona musí být respektovány, pokud tato dokumentace nestanoví výslovně jinak. Tato dokumentace nenahrazuje výrobní dokumentaci zhotovitele stavby. V dodavatelské dokumentaci budou zpracovány technologické a pracovní postupy. Budou dodrženy technologické předpisy výroby užitých stavebních materiálů. Při provádění stavby budou respektovány předpisy ČUBP a ČBU, zejména pak n.v. 591 / 2006 Sb. n.v. 101 / 2005 Sb. a zákon 309 / 2006 Sb. stanovující požadavky na bezpečnost, ochranu zdraví a technická zařízení při stavebních pracích. Na užití dokumentace a projektu se vztahují ustanovení autorského zákona. +0.000 = 385,90 m.n.m. m. Obrys budovy byl zaměřen geodem. - viz body, respektive výškové kóty. Všechny kóty je před začátkem stavebních prací nutno dle skutečného stavu překontrolovat	Název části dokumentace: DETAILY Název výkresu: NÁBŘEŽNÍ SCHODIŠTĚ ŽEBŘÍK Datum: 05/2022 Formát: A1 Měřítko: 1: 20 Číslo části: D.1.1.c Číslo výkresu: D.1.11.c.17.01 D.1.11.c.17.02
---	--