


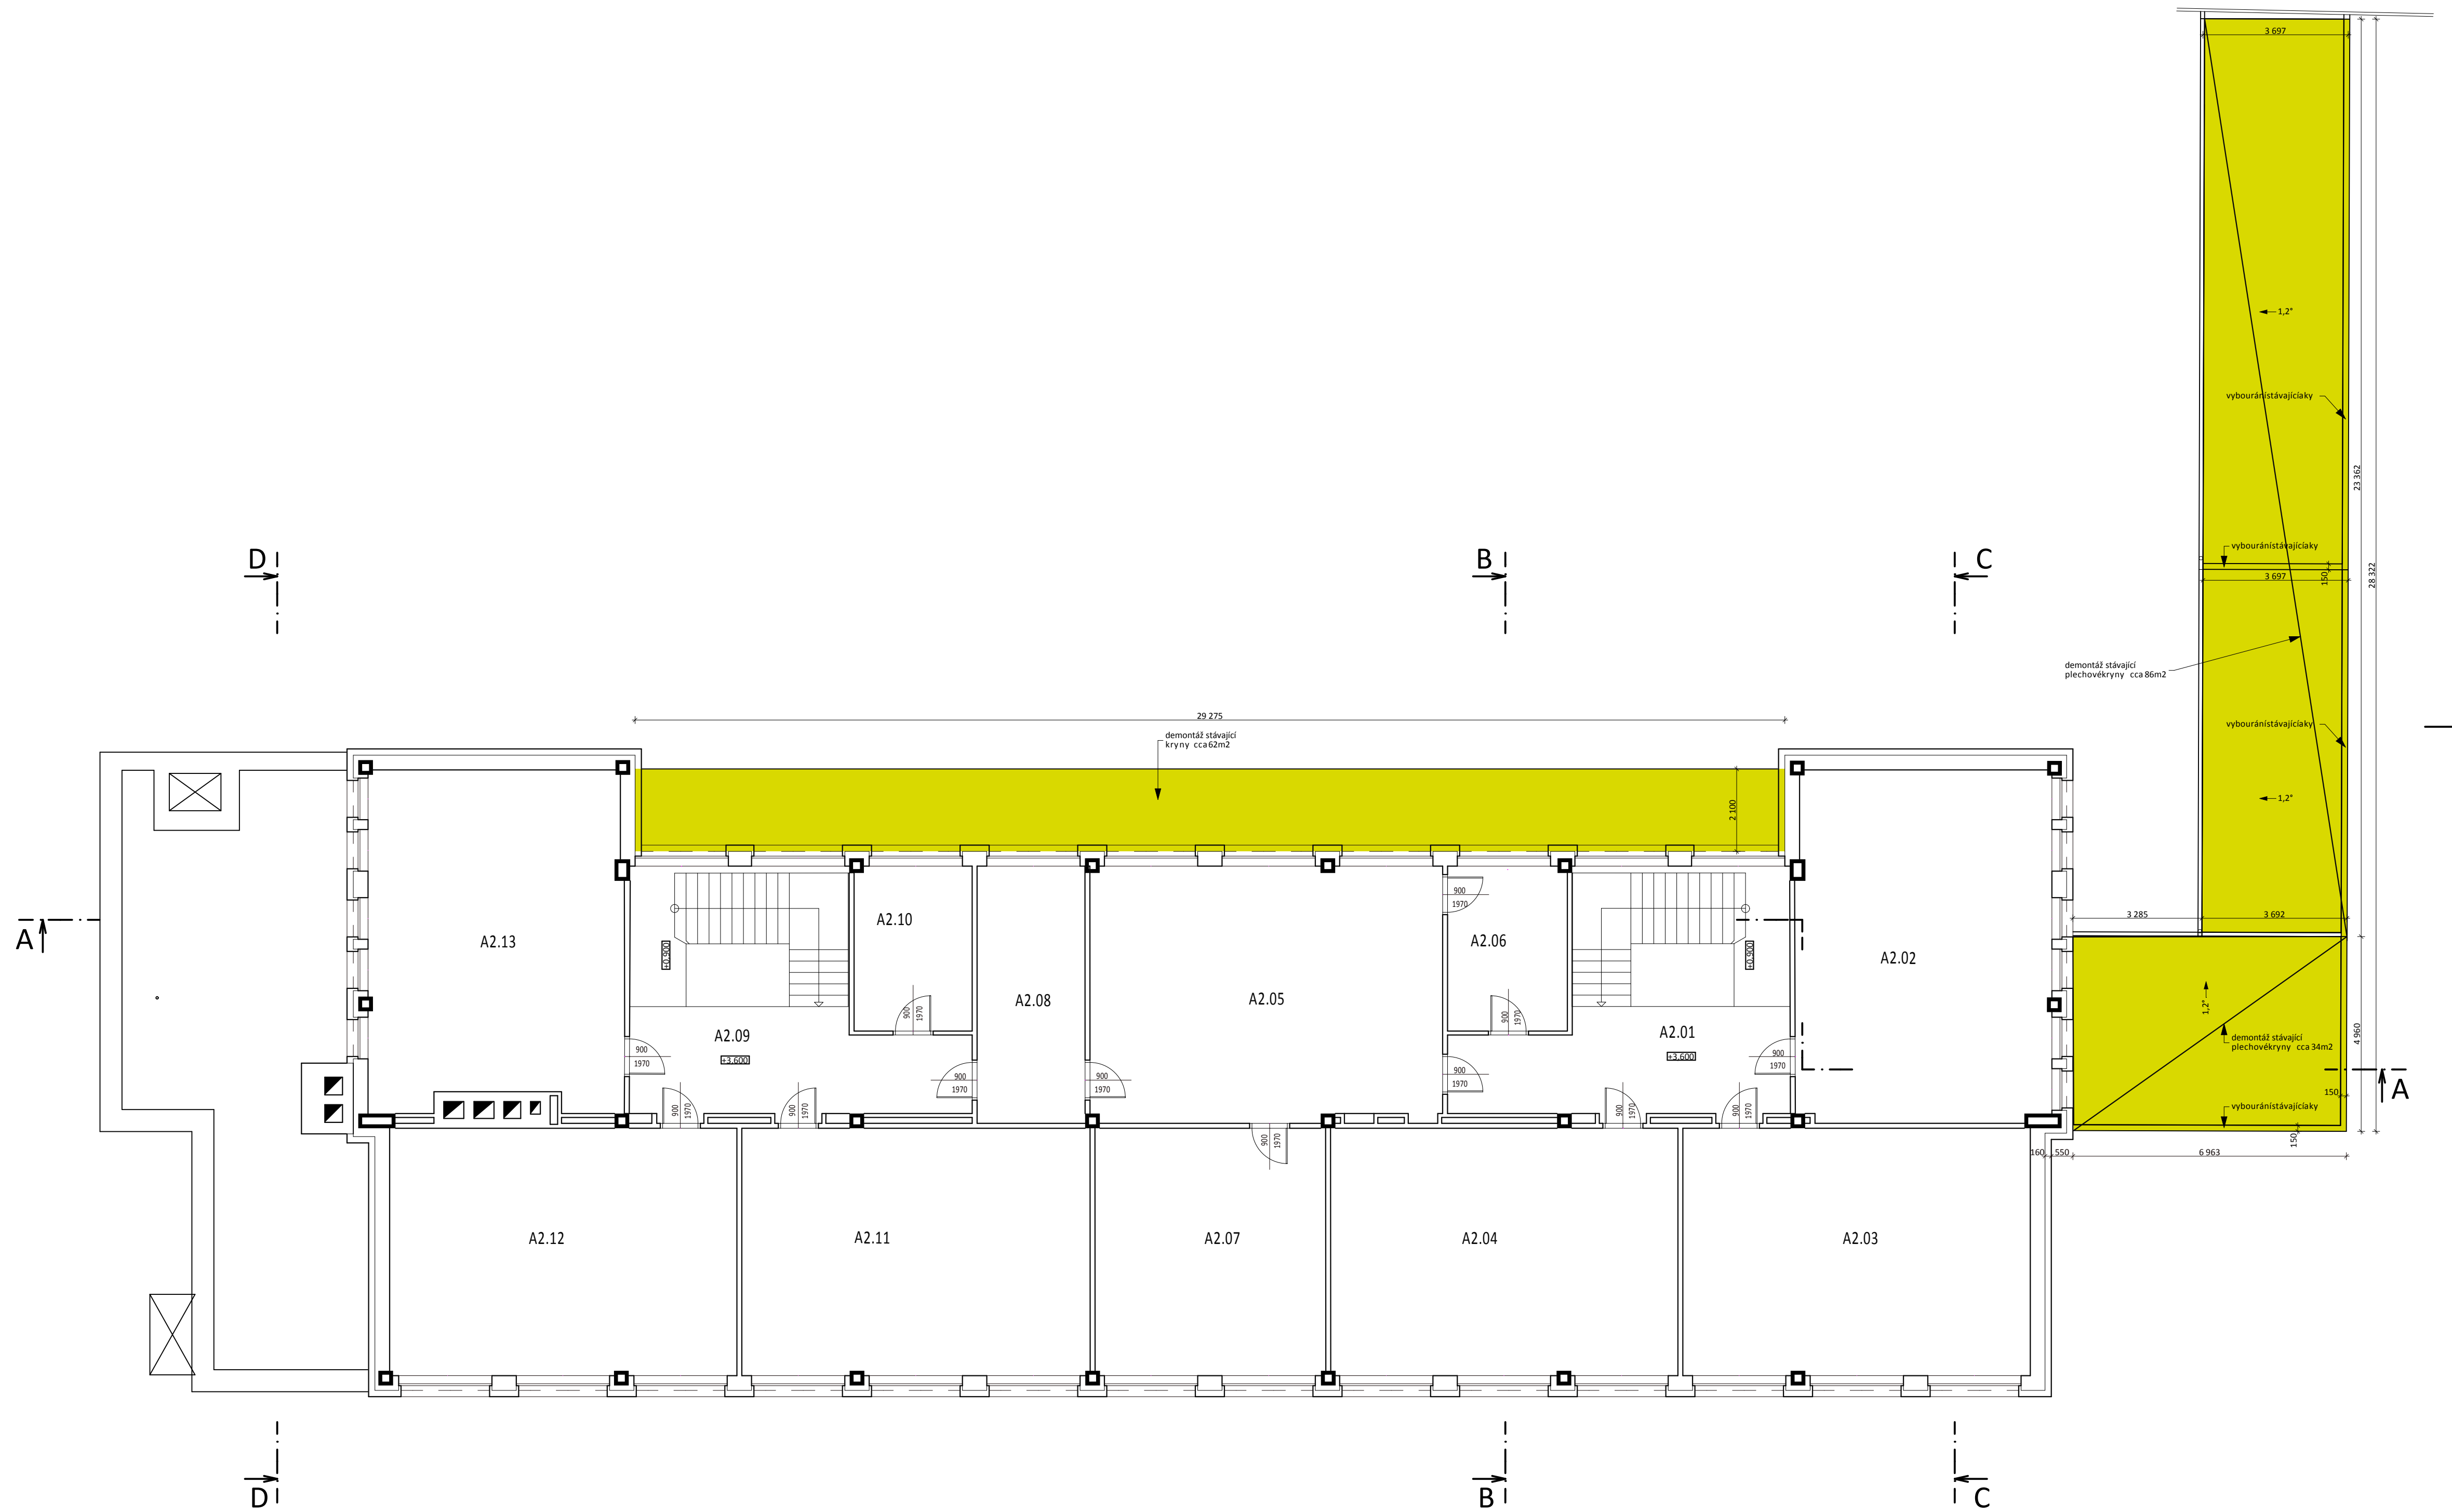

LEGENDA MATERIÁLŮ:

	Stávající konstrukce
	Bourané konstrukce

Autor koncepce : STATUS stavební a.s., zodp. projektant: Ing. F. Zajíc		 CENTRUM SLUŽEB STARÉ MĚSTO WWW.CENTRUMSLUZEBTABOR.CZ PŘEVÝRAŽILKA 330, TABOR 390 01 SPOJENÉ ATÉLIERY KAZI & M.A.A.T.	
Zodp. projektant: Ing. Ladislav Mládek, Převrátlská 330, Tábor 390 01, IČO 129 05 283			
Vypracoval : Roman Mládek , IČO 632 64 935			
Investor : město Pacov, nám. Svobody 320, 395 01 Pacov, IČO 002 48 789			
KÚ : PACOV	Č. parc. : KN st.p. 1606; KN 895/15	Číslo zak. :	Paré :
Akce : KOMPLEXNÍ ZATEPLENÍ OBJEKTŮ ZŠ ZA BRANOU - PAVILON I.		Datum : únor 2013	
		Stupeň: DPS	
Část projektu : A.1.2. - ARCHITEKTONICKO - STAVEBNÍ ČÁST		Ozn. čas : A.1.2.	
Obsah : PAVILON I. - PŮDORYS 2. NP- DEMOLICE		Měřítko : 1:100 Č. výkresu : A.1.2.06	