


PARÉ:


REALIZAČNÍ FIRMA PROVEDE DETAILNÍ DOMĚŘENÍ PŘED VLASTNÍ VÝROBOU

ATELIER M			U průhonu 1516/32, Praha 7, 170 04 Tel./fax.: 266 311 198 IČ: 13827561, DIČ: CZ5402191993
VYPRACOVAL:	ODPOVĚDNÝ PROJEKTANT:	HLAVNÍ INŽENÝR PROJEKTU:	PŘÍLOHA Č.:
Ing.arch. Jan Pazourek	Ing. MAREK	Ing. MAREK	D.1.1.10
INVESTOR:	ČR – MO, TYCHONOVVA 221/12, PRAHA 6, V ZAST. AHNM HRADEBNÍ 772/12, 110 05,		
MÍSTO AKCE:	ADMINISTRAČNÍ BUDOVA – ZNAČENÁ MO/A MINISTERSTVA OBRANY, PARC. Č. 1062, K.Ú. BUBENEČ, NÁMĚSTÍ SVOBODY Č.P.471, Č.O. 4, PRAHA 6		STUPEŇ: DPS
NÁZEV AKCE:	VÝMĚNA POŠKOZENÝCH OKEN A DVEŘÍ		DATUM: 11/2020
VÝKRES:	VÝPIS TRUHLÁŘSKÝCH VÝROBKŮ		FORMÁT: 10xA4
			MĚŘÍTKO: 1:20
			ZAK. ČÍSLO: 14/2020



O1 - VÝMĚNA ŠPALETOVÝCH OKEN ZA NOVÉ REPLIKY
JEDNÁ SE O SESTAVU OKNA SKLÁDAJÍCÍ SE Z 6 - TI PRVKŮ VČETNĚ BALKONOVÝCH VLYSOVÝCH DVEŘÍ

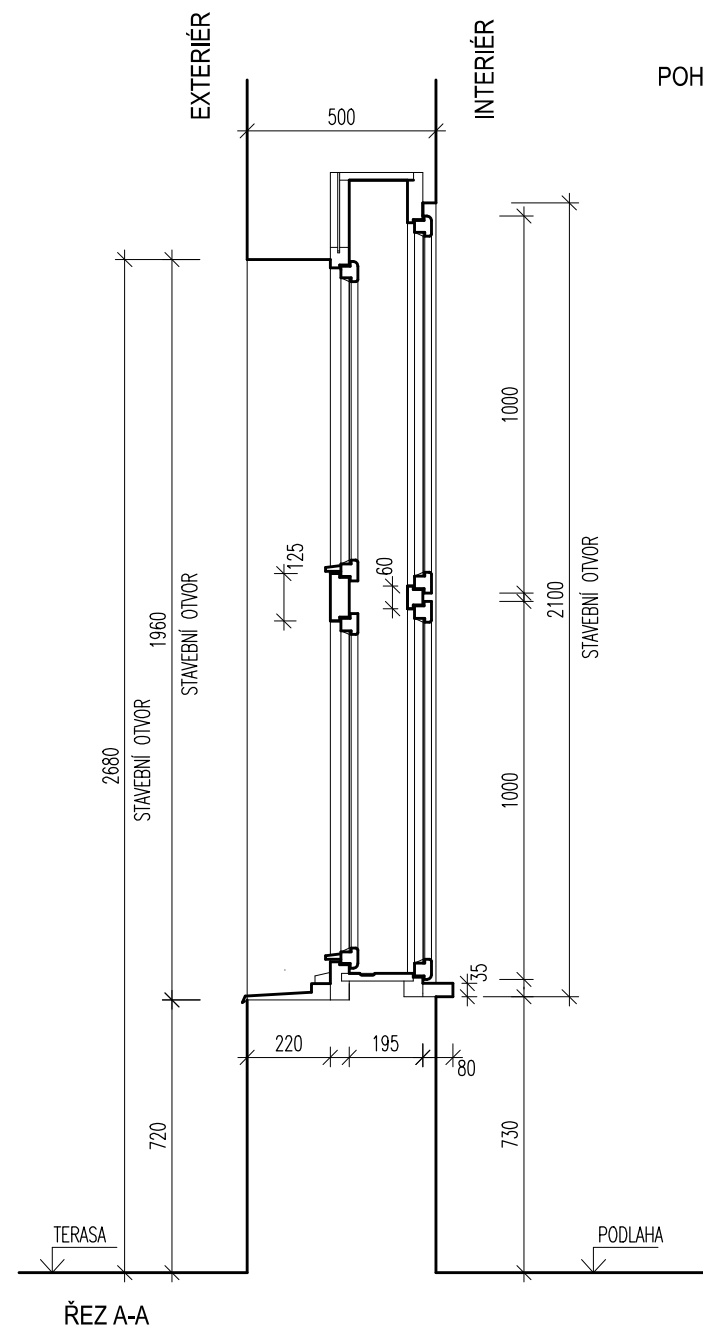

POHLED Z EXTERIÉRU

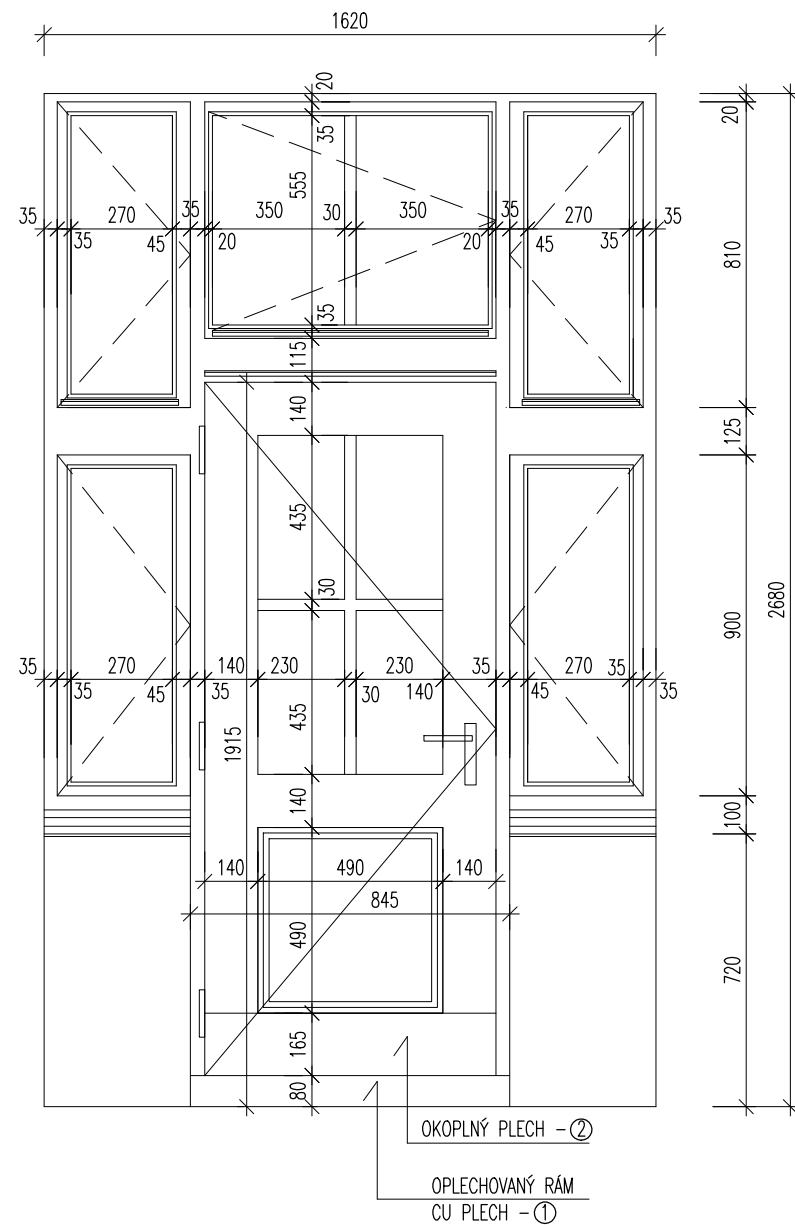

PŮDORYS
EXTERIÉR

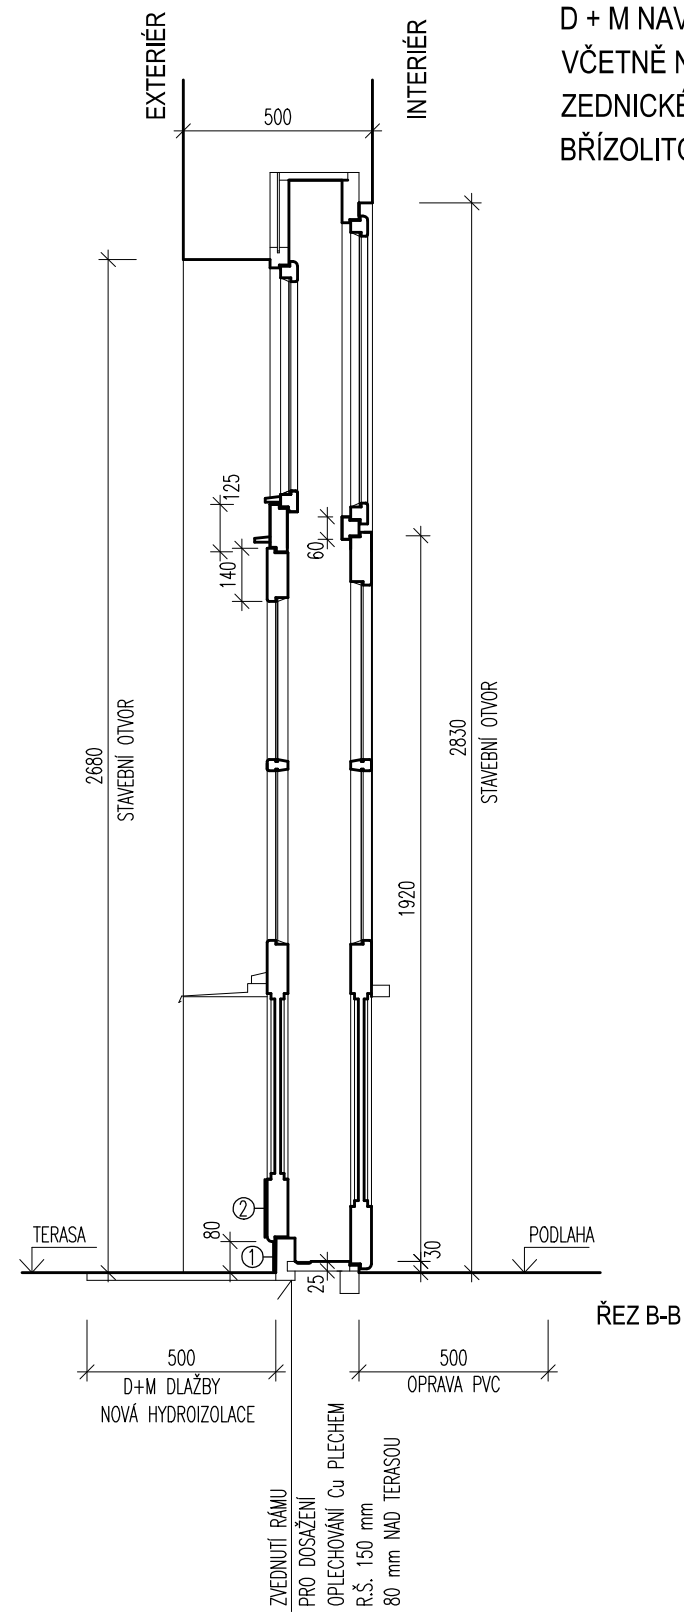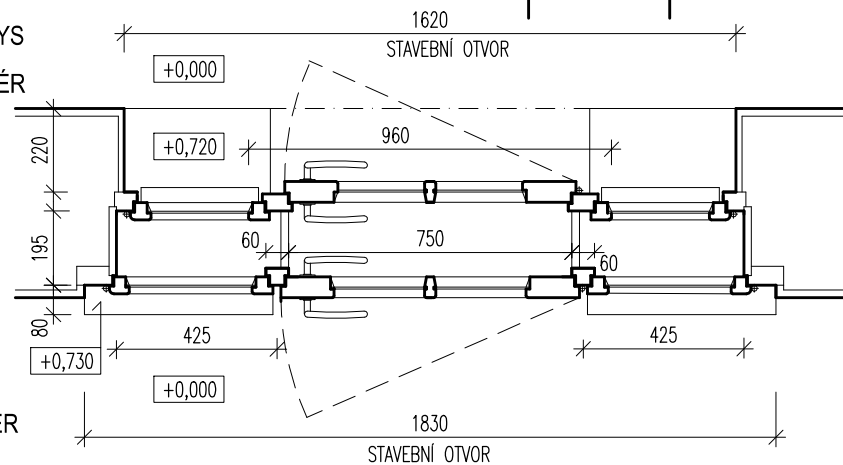

ŘEZ B-B

OPLECHOVÁNÍ RÁMU VNĚJŠÍHO DVEŘNÍHO KŘÍDLA
R.Š. 250 mm (ZAPUŠTĚNÉ POD NAVAZUJÍCÍ DLAŽBU)
POZOR :
PŘÍPOMOCE PŘI D + M OKNA :
D + M NAVAZUJÍCÍ DLAŽBY TERASY - PLOCHA 1,0 m2
VČETNĚ NOVÉ HYDROIZOLAČNÍ STĚRKY POD DLAŽBU
ZEDNICKÉ PRÁCE NA OPRAVU FASÁDY CCA 10,0 m2 –
BŘÍZOLITOVÁ OMÍTKA, FASÁDNÍ BARVA SILIKÁTOVÁ

O2 - VÝMĚNA ŠPALETOVÝCH OKEN ZA NOVÉ REPLIKY

JEDNÁ SE O SESTAVU OKNA SKLÁDAJÍCÍ SE ZE 4 PRVKŮ


POZOR :

PŘÍPOMOC E PŘI D + M OKNA :

ZEDNICKÉ PRÁCE PŘI 1 OKNU :



OPRAVA FASÁDY CCA 2,0 M2 – BŘÍZOLITOVÁ OMÍTKA,
FASÁDNÍ BARVA SILIKÁTOVÁ

POHLED Z EXTERIÉRU

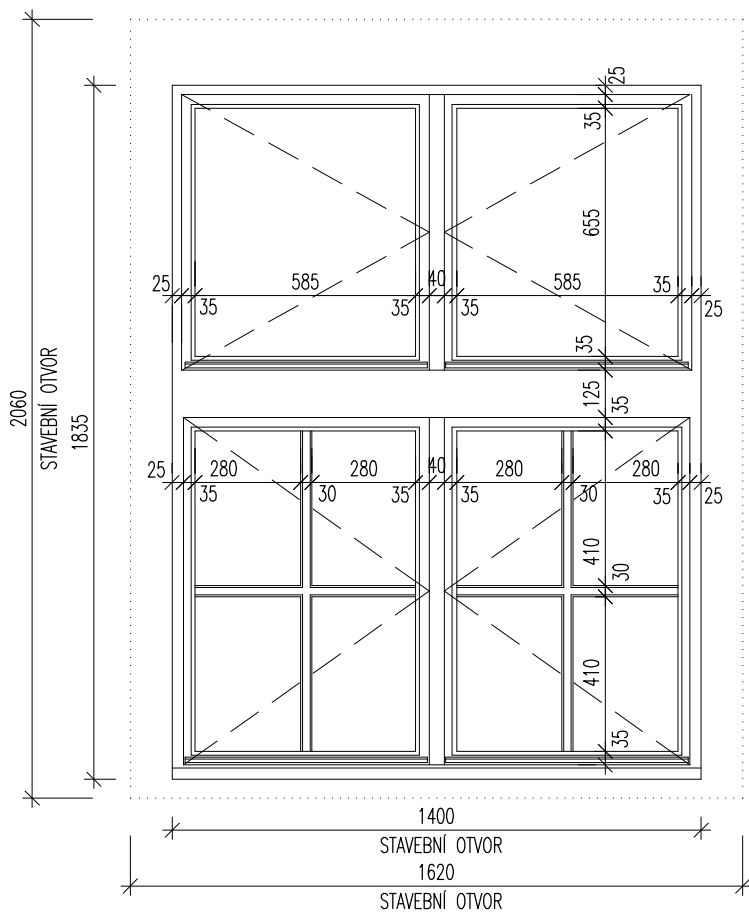

PŮDORYS

EXTERIÉR

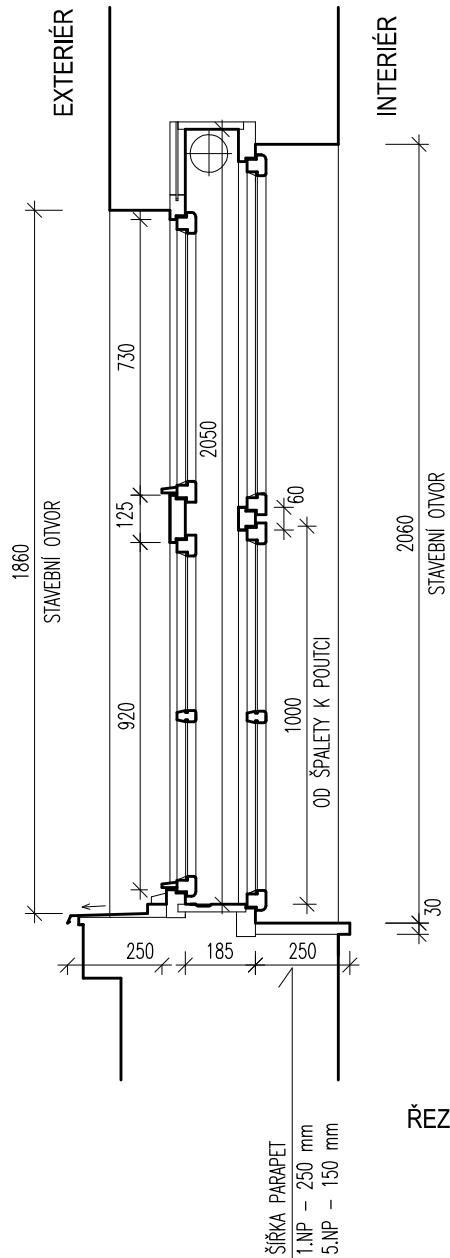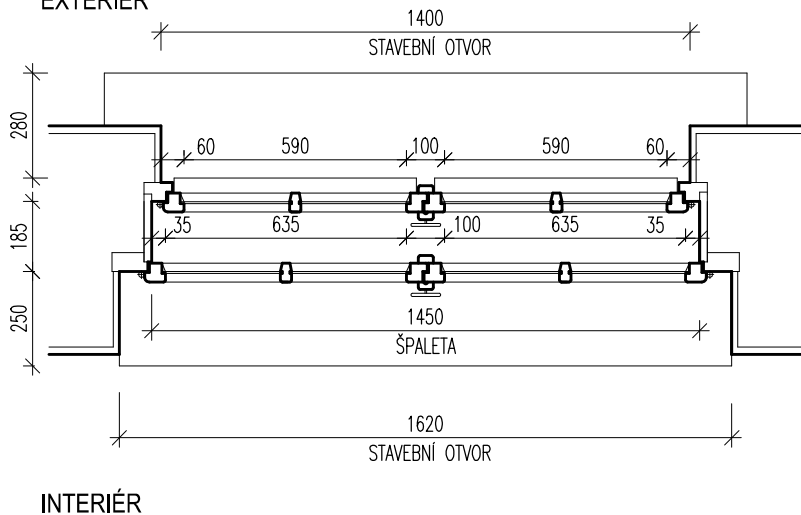

ŘEZ

PŘÍZEMÍ (1.NP) - 4 KS

1. PATRO (2.NP) - 8 KS

2. PATRO (3.NP) - 5 KS

3. PATRO (4.NP) - 3 KS

4. PATRO (5.NP) - 1 KS

CELKEM 21 KS

REALIZAČNÍ FIRMA PROVEDE DETAILNÍ DOMĚŘENÍ PŘED VLASTNÍ VÝROBOU


JEDNÁ SE O SESTAVU OKNA SKLÁDAJÍCÍ SE Z 8 - MI PRVKŮ VČETNĚ BALKONOVÝCH VLYSOVÝCH DVEŘÍ



POZOR :


D + M NAVAŽUJÍCÍ DLAŽBY TERASY - PLOCHA 2,0 m²
VČETNĚ NOVÉ HYDROIZOLAČNÍ STĚRKY POD DLAŽBU
ZEDNICKÉ PRÁCE NA OPRAVU FASÁDY CCA 10,0 m² –
BŘÍZOLITOVÁ OMÍTKA, FASÁDNÍ BARVA SILIKÁTOVÁ

REALIZAČNÍ FIRMA PROVEDE DETAILNÍ DOMĚŘENÍ PŘED VLASTNÍ VÝROBOU

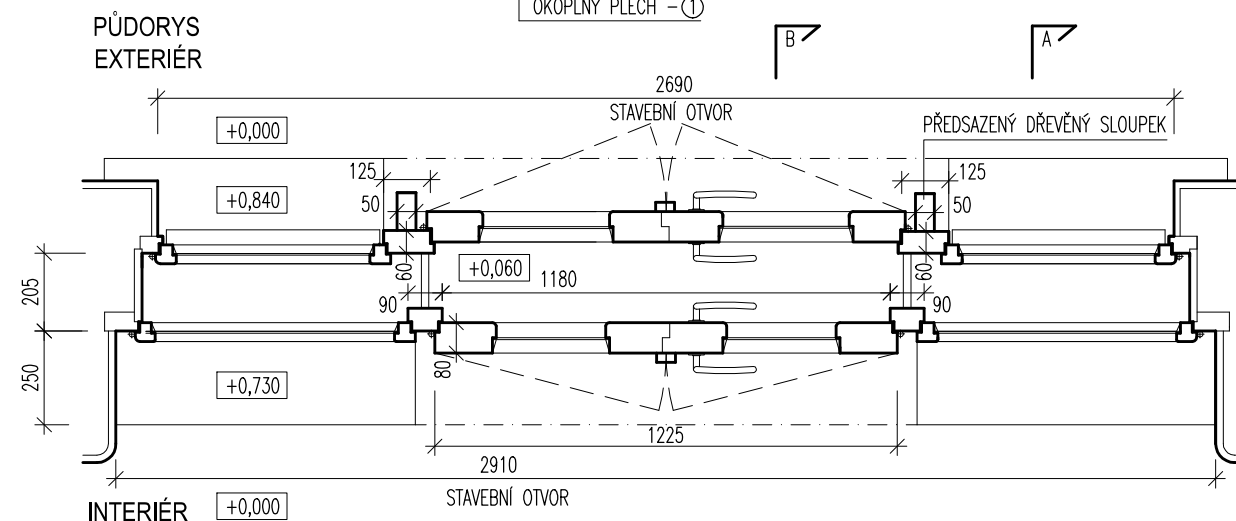


OKNO 03 – 1 kus
1. PATRO (2. NP) – m.č. 216 do ulice

POHLED Z EXTERIÉRU

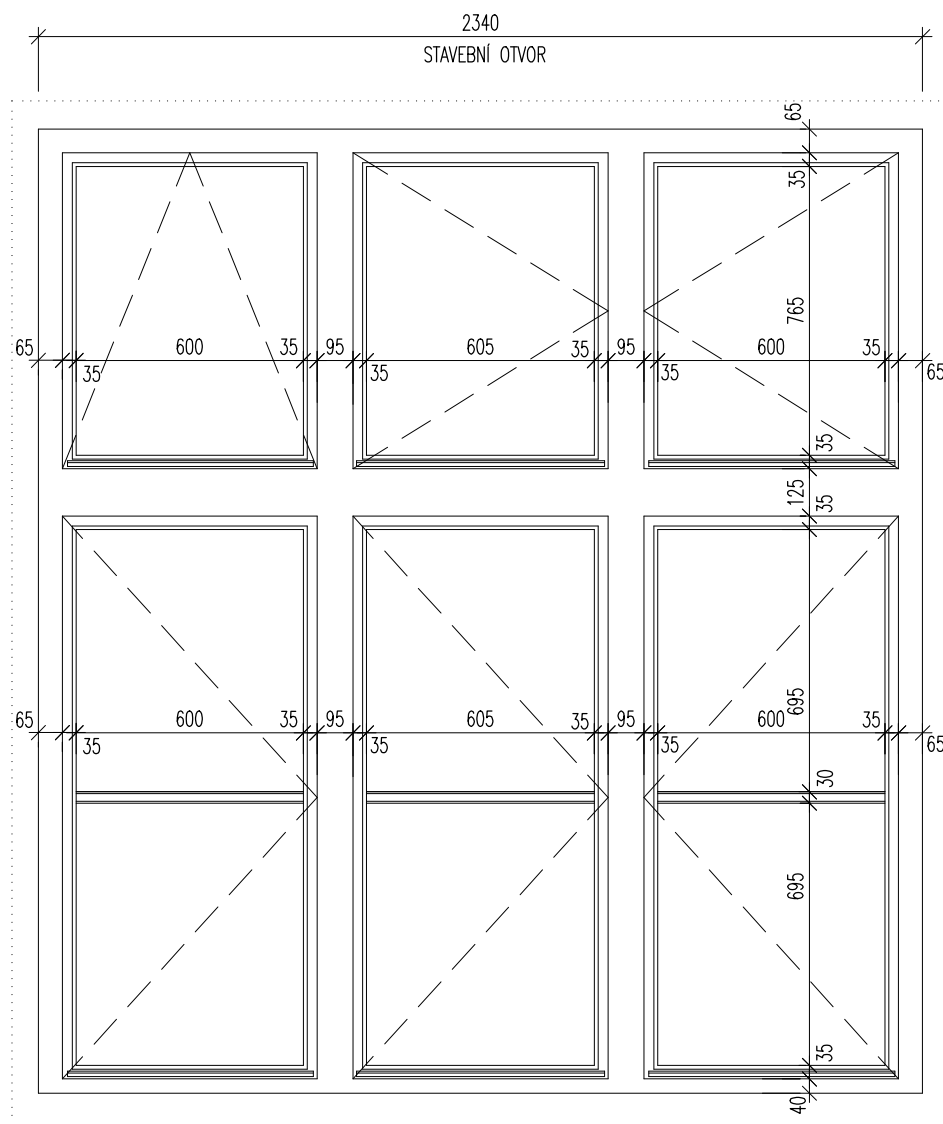


EXTERIER

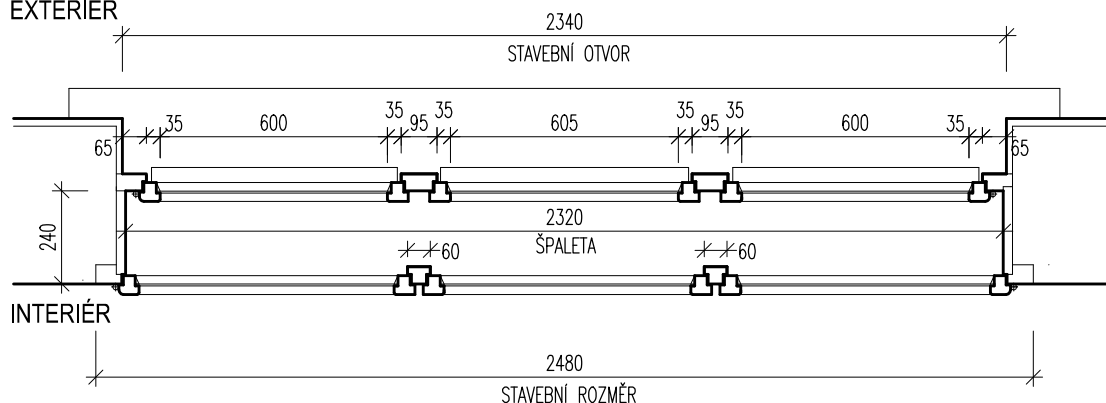

PŘÍPOMOC PŘI D + M OKNA :

ZEDNICKÉ PRÁCE NA OPRAVU FASÁDY CCA 5,0 m2 – ŠTUKOVÁ OMÍTKA,
FASÁDNÍ BARVA SILIKÁTOVÁ

REALIZAČNÍ FIRMA PROVEDE DETAILNÍ DOMĚŘENÍ PŘED VLASTNÍ VÝROBOU

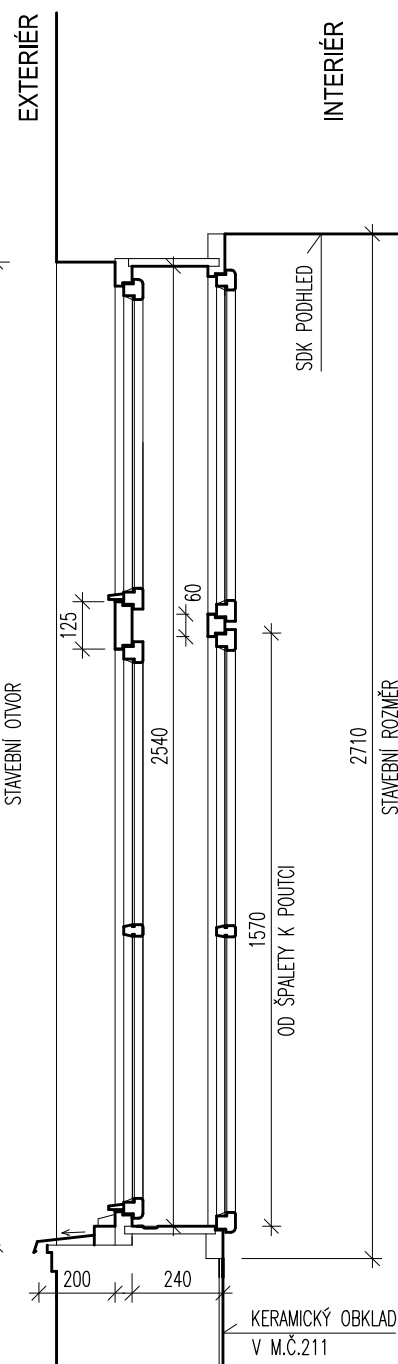


ŘEZ


1. PATRO (2.NP) - 2 KS
m.č. 211
m.č. 220

O5 - VÝMĚNA ŠPALETOVÝCH OKEN ZA NOVÉ REPLIKY
JEDNÁ SE O SESTAVU OKNA SKLÁDAJÍCÍ SE Z 6 – TI PRVKŮ

POHLED Z EXTERIÉRU

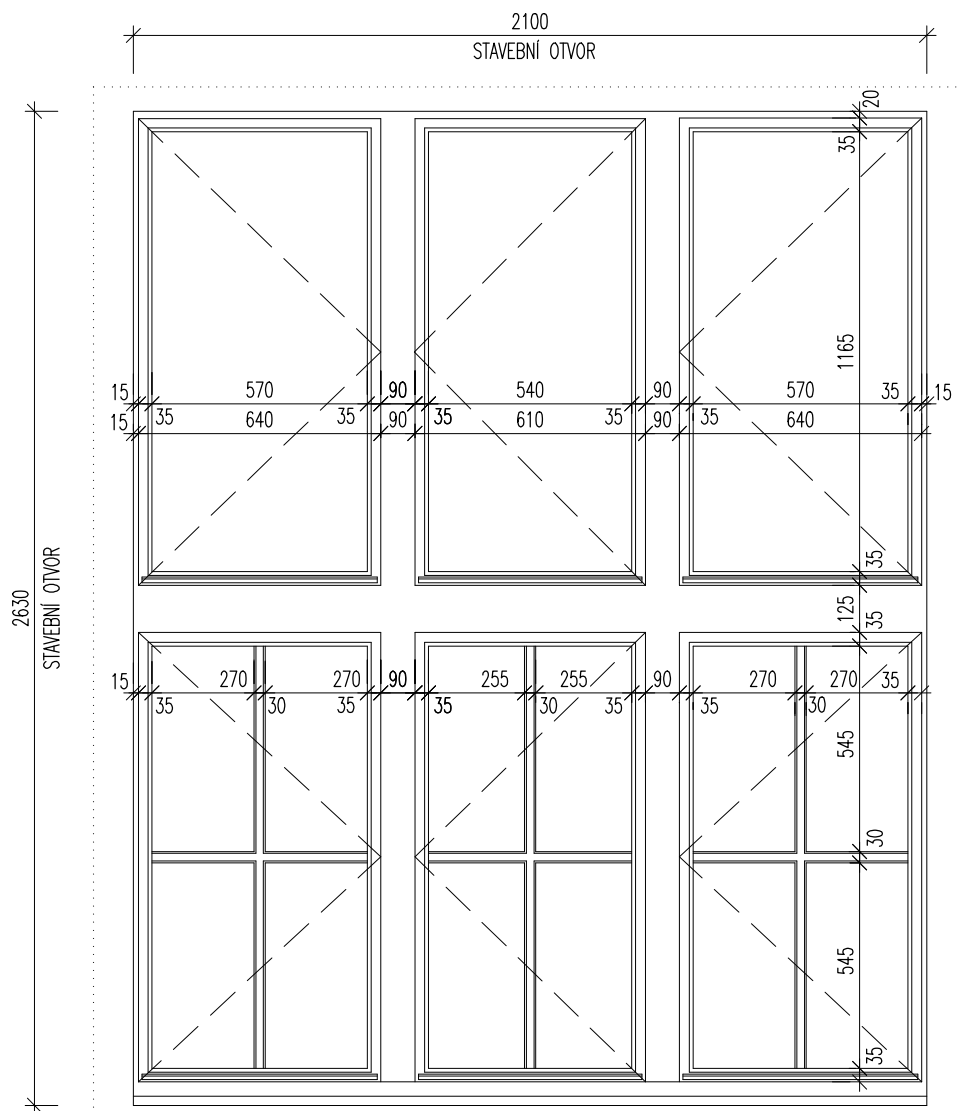

PŮDORYS
EXTERIÉR

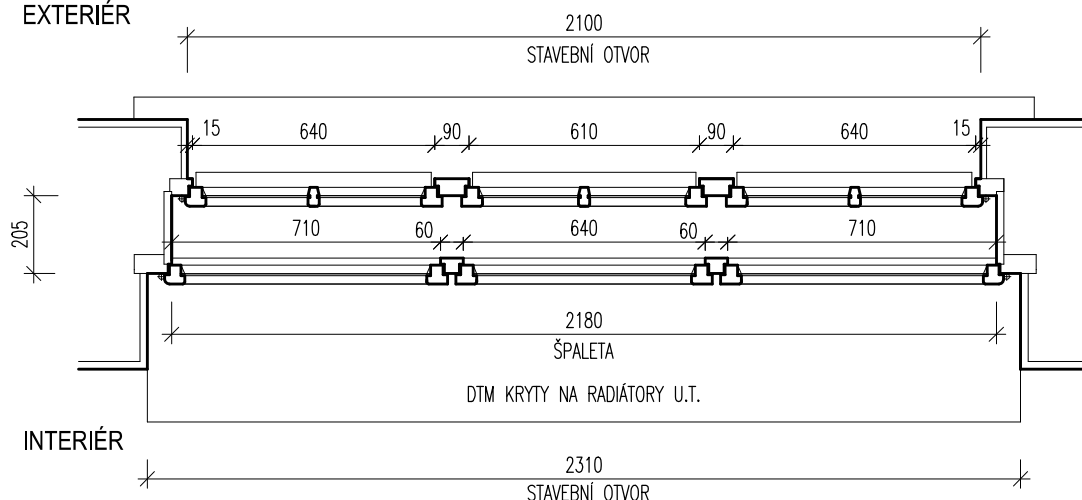

INTERIÉR

POZOR :

PŘÍPOMOCE PŘI D + M OKNA :


D + M NAVAZUJÍCÍHO DŘEVĚNÉHO OBKLADU TĚLESA UT V INT.

ZEDNICKÉ PRÁCE NA OPRAVU FASÁDY CCA 5,0 m² – ŠTUKOVÁ OMÍTKA,

FASÁDNÍ BARVA SILIKÁTOVÁ

REALIZAČNÍ FIRMA PROVEDE DETAILNÍ DOMĚŘENÍ PŘED VLASTNÍ VÝROBOU

EXTERIÉR

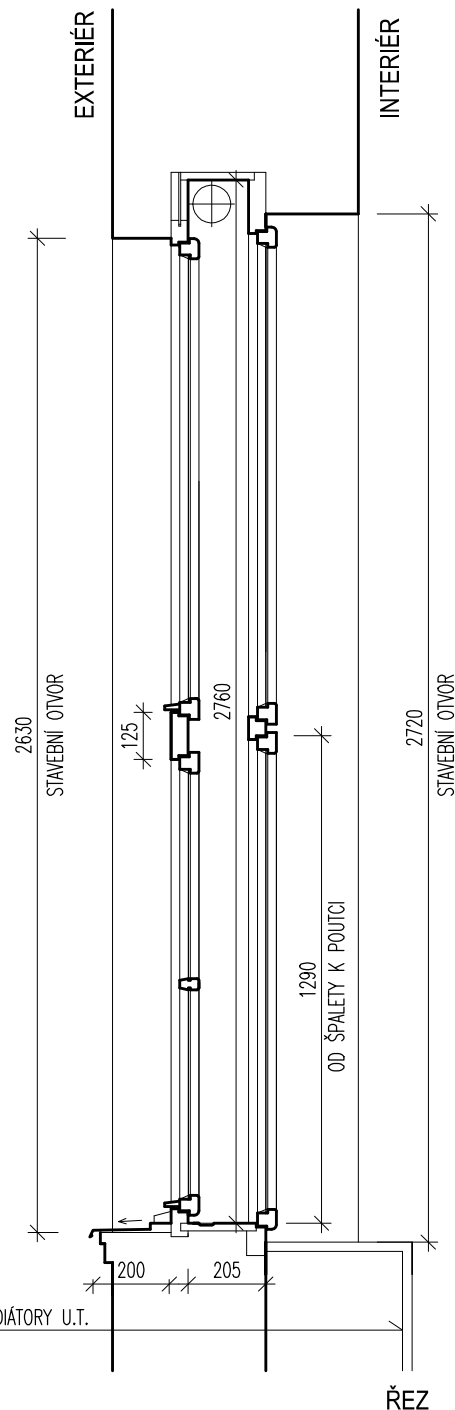


ŘEZ


O5 - 1. PATRO (2.NP) - 1 KS

O6 - VÝMĚNA ŠPALETOVÝCH OKEN ZA NOVÉ REPLIKY
JEDNÁ SE O SESTAVU OKNA SKLÁDAJÍCÍ SE Z 8 – MI PRVKŮ - 2 X OZDOBNÉ VÝZTUŽNÉ SLOUPKY Z EXT.

POHLED Z EXTERIÉRU

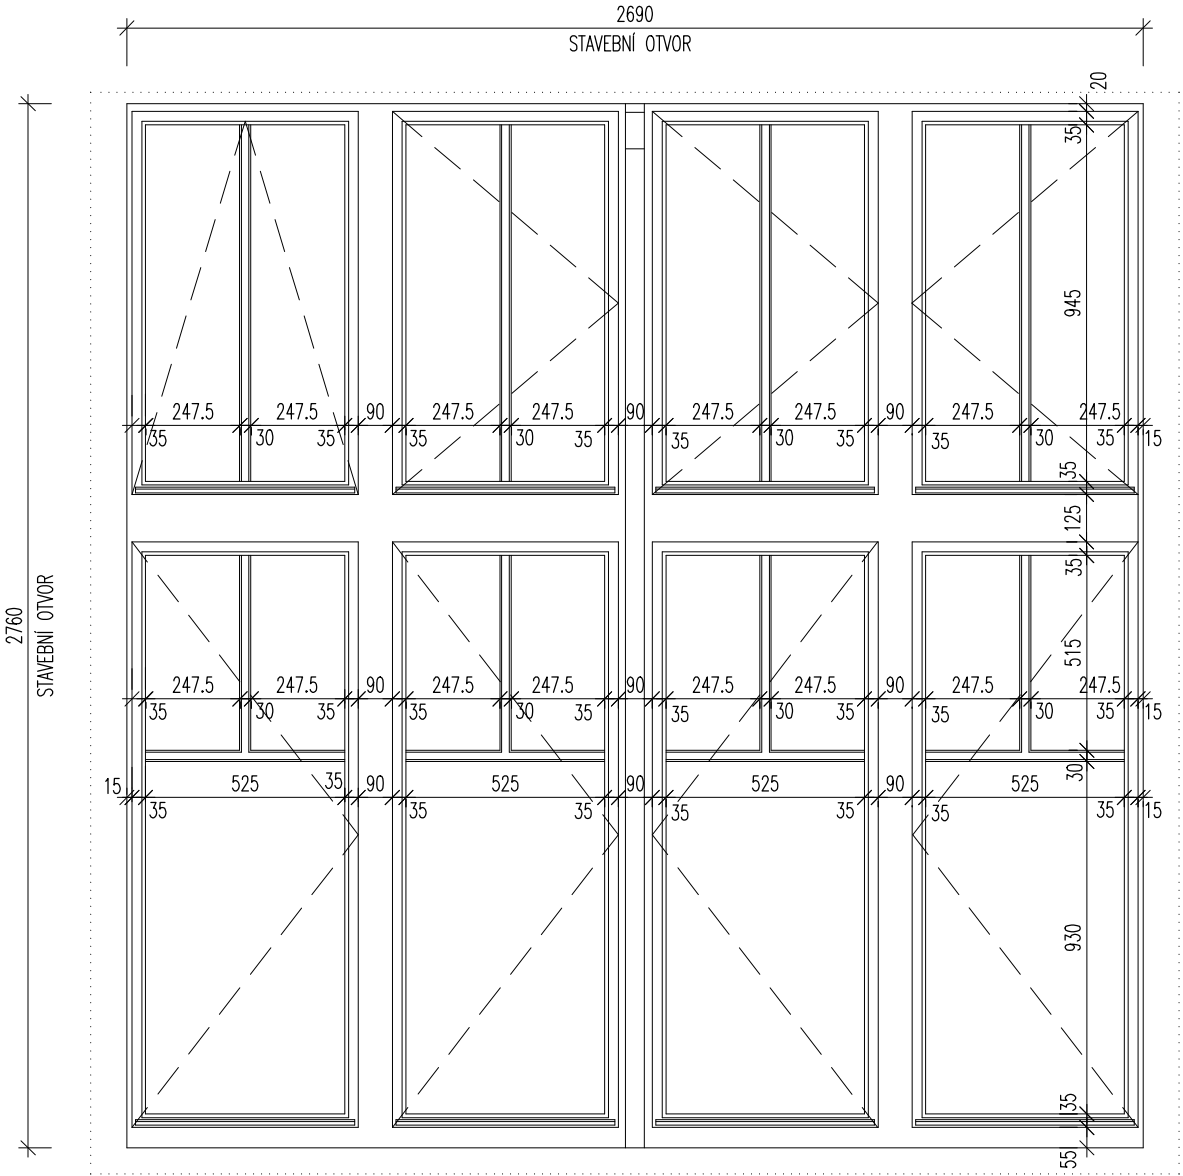


PŮDORYS

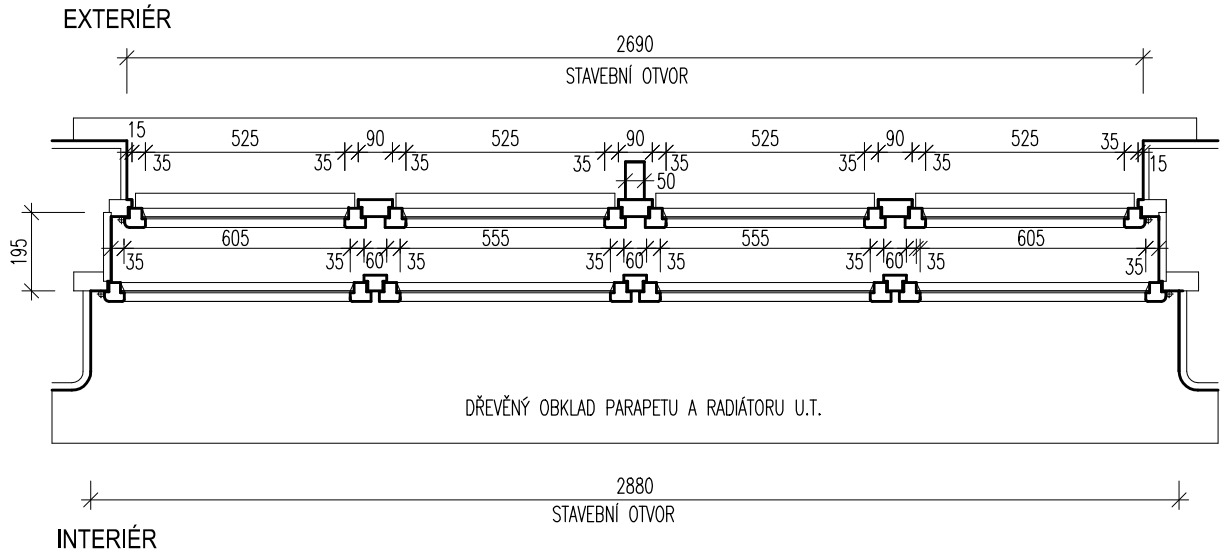

POZOR: PŘESNÉ ZAMĚŘENÍ BUDE MOŽNÉ AŽ PO DEMONTÁŽI OBKLADU STĚN

REALIZAČNÍ FIRMA PROVEDE DETAILNÍ DOMĚŘENÍ PŘED VLASTNÍ VÝROBOU

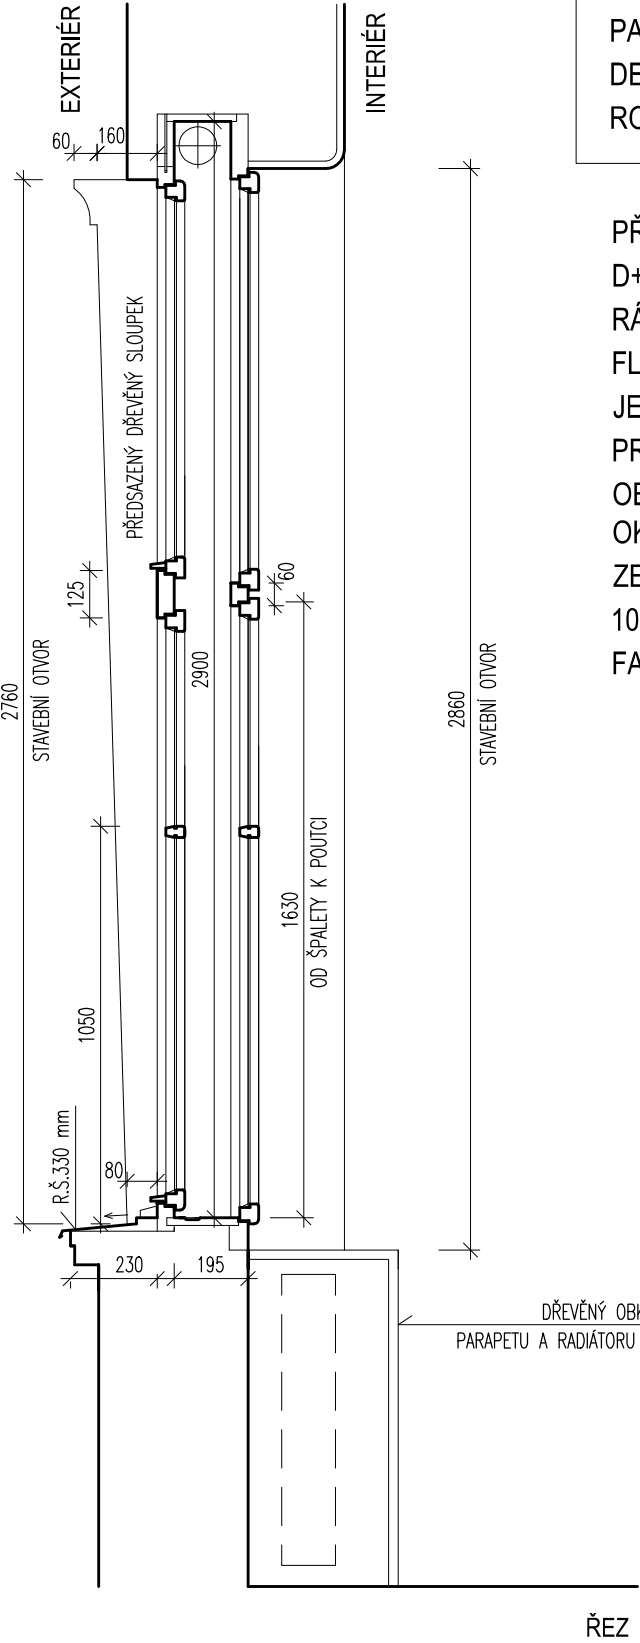

DŘEVĚNÝ OBKLAD OSTĚNÍ, NADPRAŽÍ I
PARAPETU BUDE NUTNO PŘED
DEMONATÁŽÍ A MONTÁŽÍ OKEN
ROZEBRAT A NÁSLEDNĚ OPĚT NASADIT

PŘÍPOMOCE :
D+M DŘEVĚNÉHO OBKLADU V INT.
RÁMY OKNA NAVAZUJÍ NA DŘEVĚNÝ
FLÁDROVANÝ OBKLAD V INTERIERU, KTERÝ
JE NUTNO DEMONTOVAT A NA ZÁVĚR
PROVÉST JEHO MONTÁŽ. JEDNÁ SE O
OBKLAD OSTĚNÍ, NADPRAŽÍ I PARAPETU
OKEN – CCA 6,0 m2.
ZEDNICKÉ PRÁCE NA OPRAVU FASÁDY CCA
10,0 m2/ 1 OKNO – BŘÍZOLITOVÁ OMÍTKA,
FASÁDNÍ BARVA SILIKÁTOVÁ