


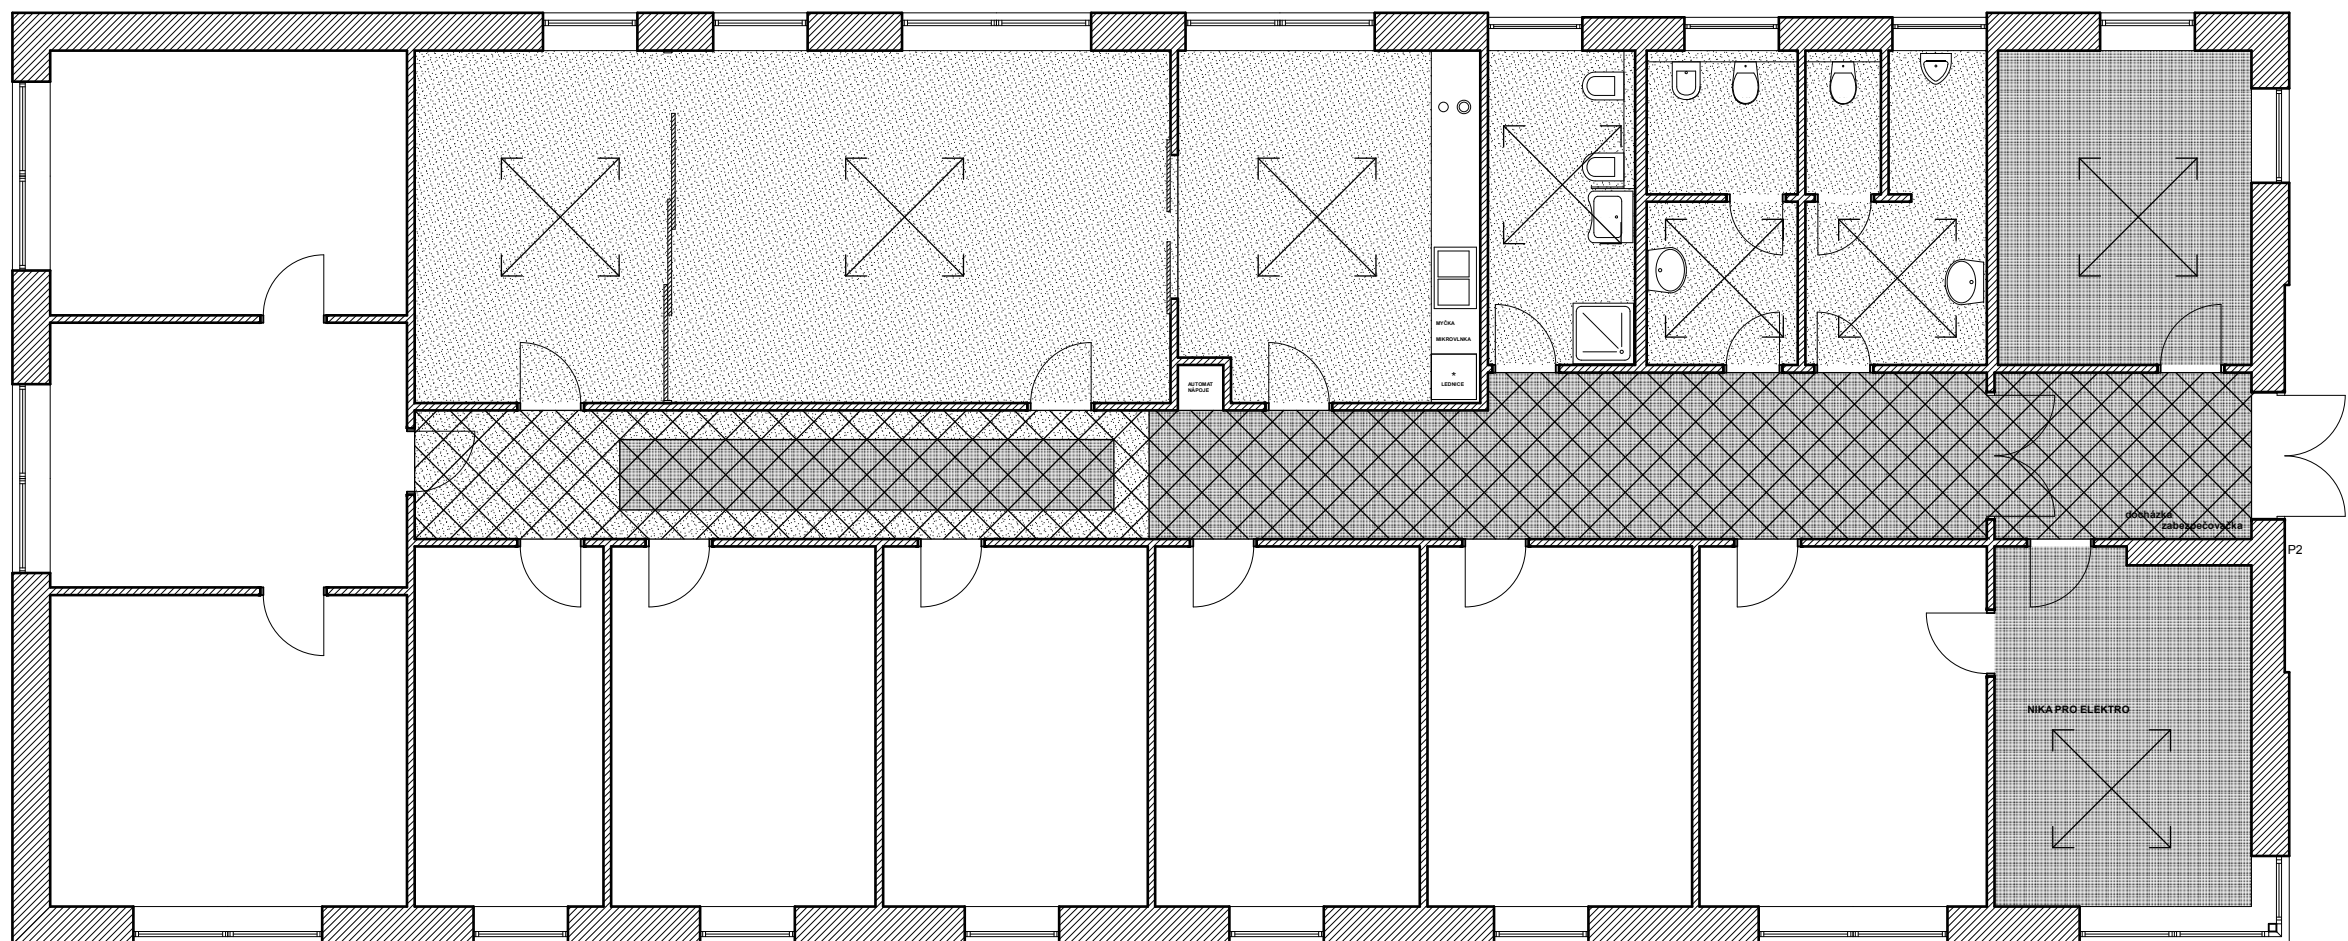

SPÁROŘEZ DLAŽBY - M 1:100

-  Série UNISTONE-barva béžová, DAA3B610, rozměr 33x33cm
-  Série UNISTONE-barva šedohnědá, DAA3B612, rozměr 33x33cm
- Spárovka šedohnědá v chodbě, v ostatních místnostech v odstínu dlažby