


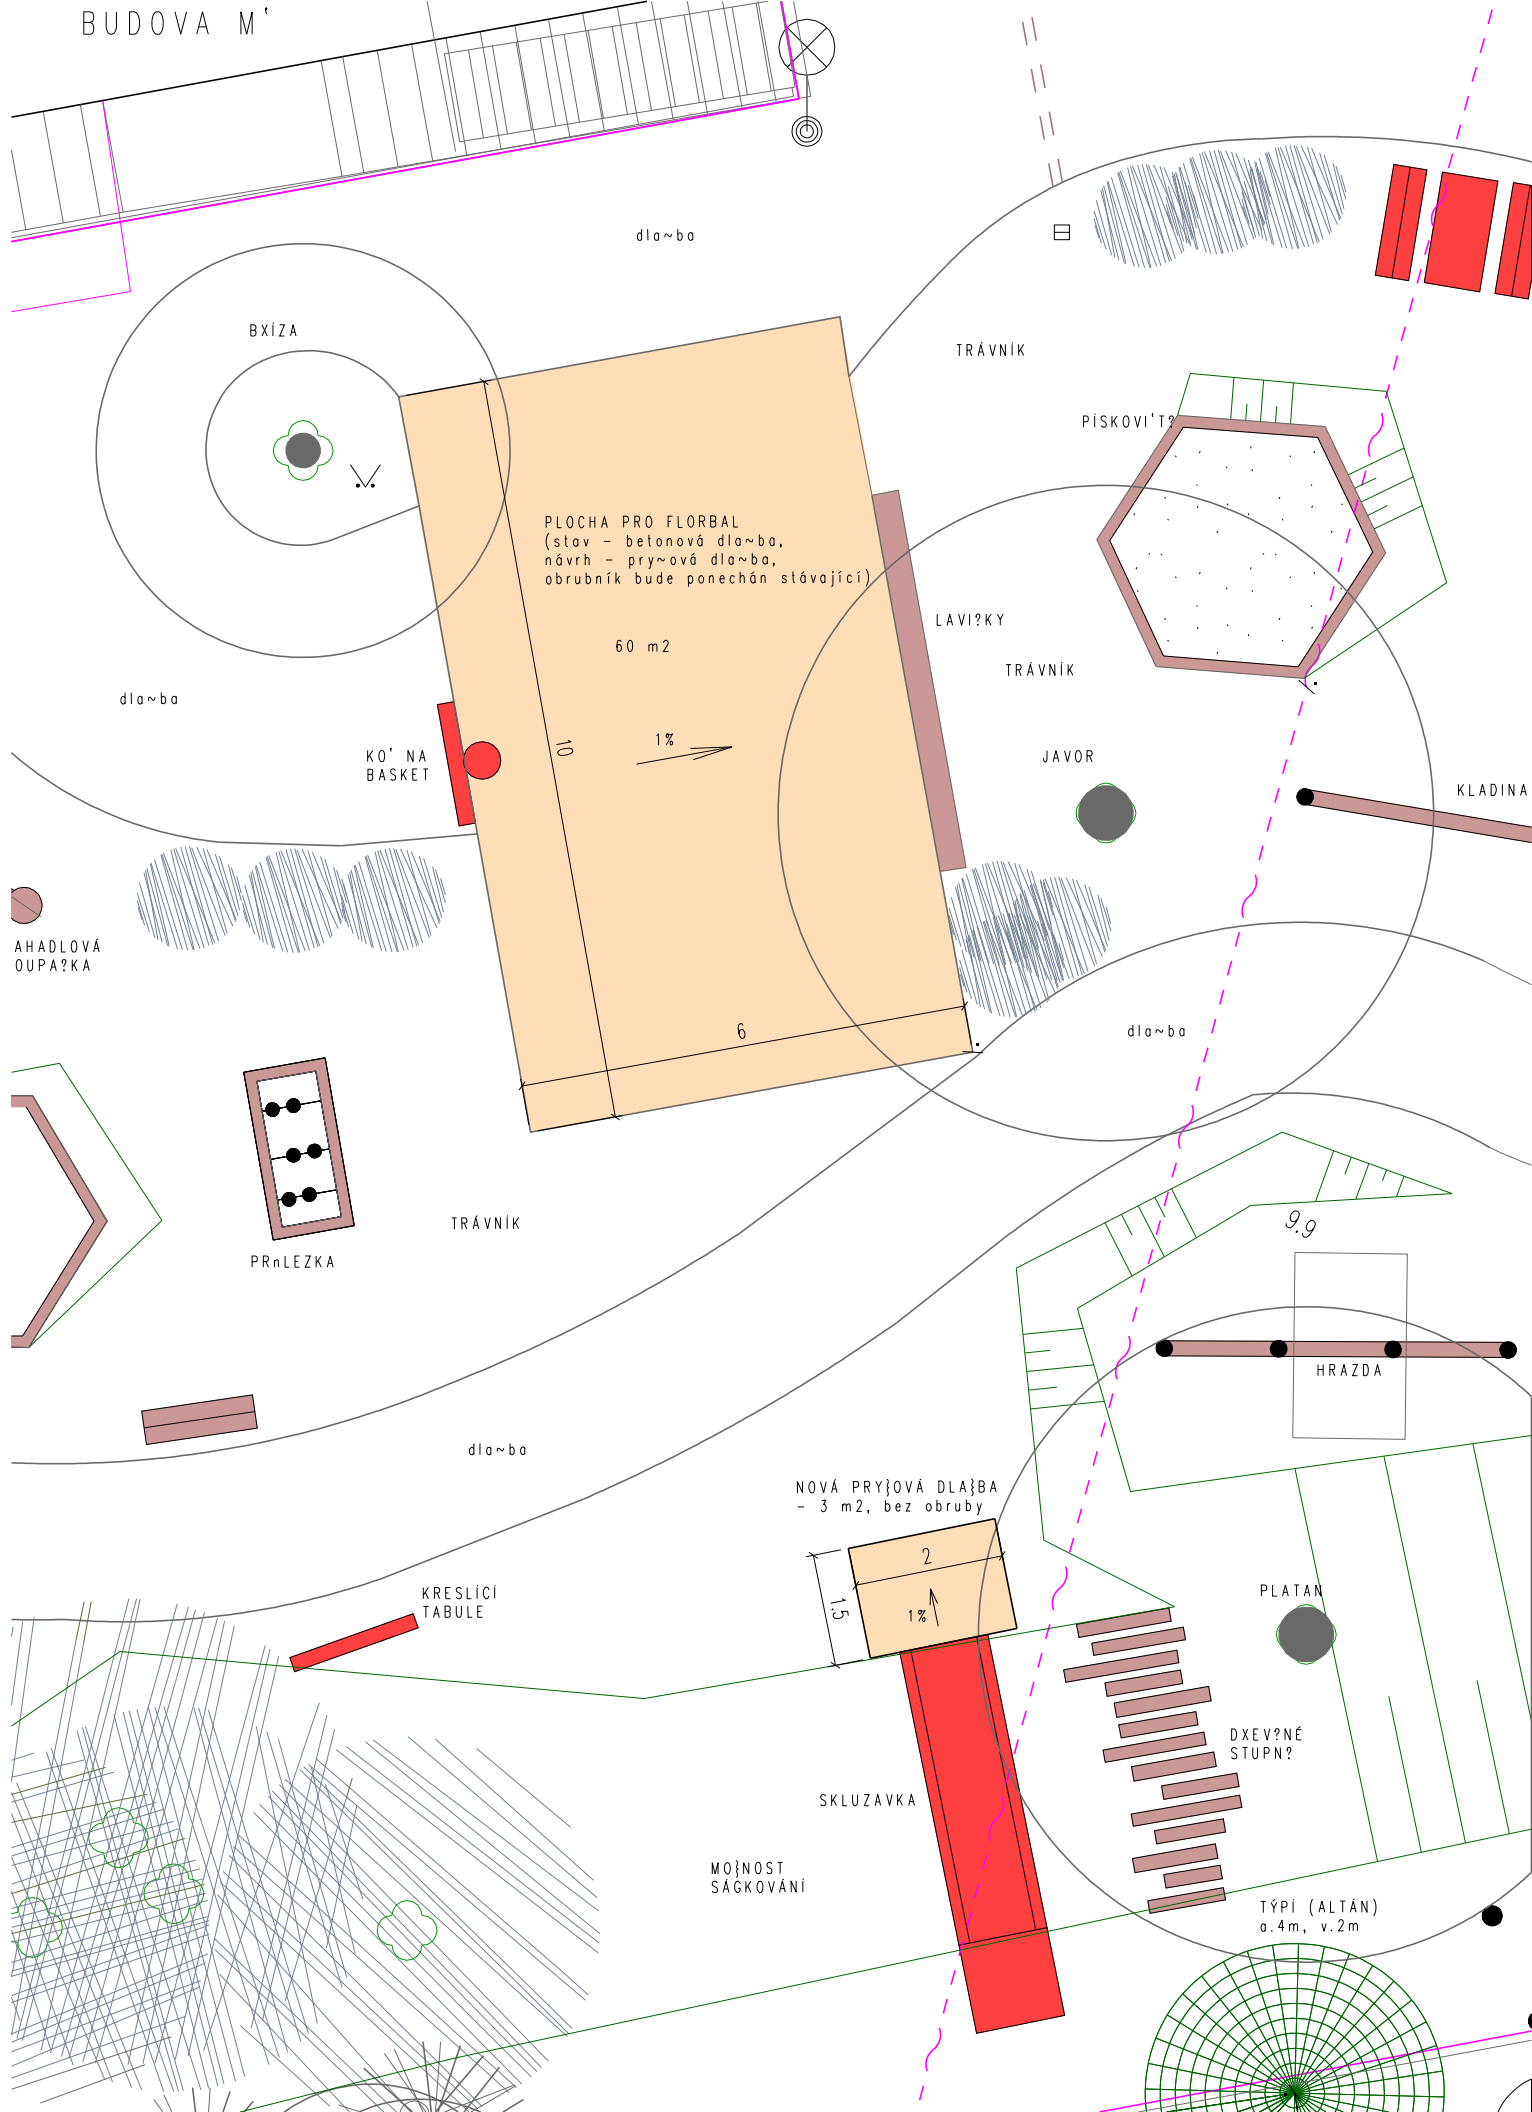

LEGENDA:

NOVÉ TECHNICKÉ PRVKY:

- NOVĚ NAVRŽENÁ PRYŽOVÁ DLAŽBA
- HŘIŠTĚ - 60 m²
- DOJEZD SKLUZAVKY - 3 m²

VEGETAČNÍ PRVKY (stav):

- JEHLIČNATÉ DŘEVINY
- LISTNATÉ STROMY
- LISTNATÉ KEŘE


HŘIŠTĚ:

- odstranění původní dlažby - betonová dlažba 30x30cm - celkem 60m²
- upravení povrchu pod dlažbou - urovnání, zhuštění, příp. zřízení nové podsypové vrstvy (štěrkopísek 0/32, 12 cm) - 60 m²
- položení nové dlažby z pryžových dílů, příp. litý pryžový povrch - 60 m²
- stávající betonové zahradní obrubníky budou zachovány
- likvidace stavebního odpadu - cca 3-4 m³ (původní dlažba)

DOPADOVÁ PLOCHA SKLUZAVKY

- odstranění stávajícího drnu či zdusané hlíny - 3 m² (odkopávky cca 0,3 m³)
- zhuštění podkladu, zřízení podsypové vrstvy (štěrkopísek 0/32 - 12cm) - 3 m²
- položení nové dopadové plochy z recyklovaných pryžových dílců

LITÁ GUMA (LITÁ PRYŽ) + OBRUBNÍK ZÁHONOVÝ
- vzorový řez

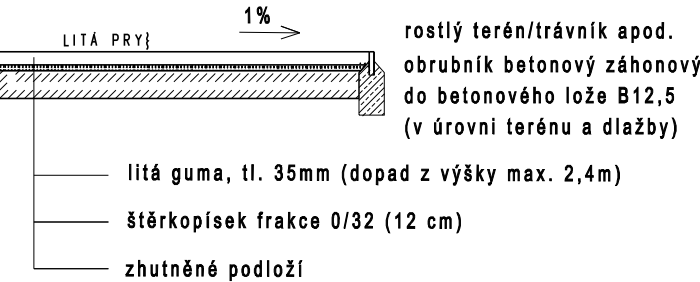

NÁVRH NOVÝCH DOPADOVÝCH PLOCH

VYPRACOVAL: ING. MIROSLAVA POLACHOVÁ

MŠ HUDCOVA, BRNO - MEDLÁNKY

NÁVRH - VYTÝČENÍ PLOCH

1 : 100