
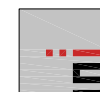


- HLAVNÍ HYDROIZOLAČNÍ VRSTVA-MODIFIKOVANÝ ASFALTOVÝ PÁS
-ELASTEK 40 COMBI TL.4,5 MM, NATAVENÝ
- DOPLŇKOVÁ HYDROIZOLAČNÍ VRSTVA - SAMOLEPÍCÍ ASFALTOVÝ PÁS
-TOPDEK COVER PRO TL.1,8MM
- PRKENNÉ BEDNĚNÍ

- SEJMUTÍ ASFALTOVÉ LEPENKY NA PULTOVÉ STŘEŠE VČETNĚ STÁVAJÍCÍCH KLEMPÍŘSKÝCH PRVKŮ
- DEMONTÁŽ STÁVAJÍCÍCH OKAPŮ A SVODŮ
- DEMONTÁŽ PRKENNÉHO BEDNĚNÍ STŘECHY DO 50%
- VÝMĚNA NEBO OPRAVA DŘEVĚNÝCH NOSNÝCH TRÁMŮ STŘECHY
- OČIŠTĚNÍ STÁVAJÍCÍCH + NÁTĚR PROTI HNILOBĚ
- NOVÉ KLEMPÍŘSKÉ PRVKY Z POZINKOVANÉHO PLECHU + ZPĚTNÁ MONTÁŽ STÁVAJÍCÍCH OKAPŮ A SVODŮ

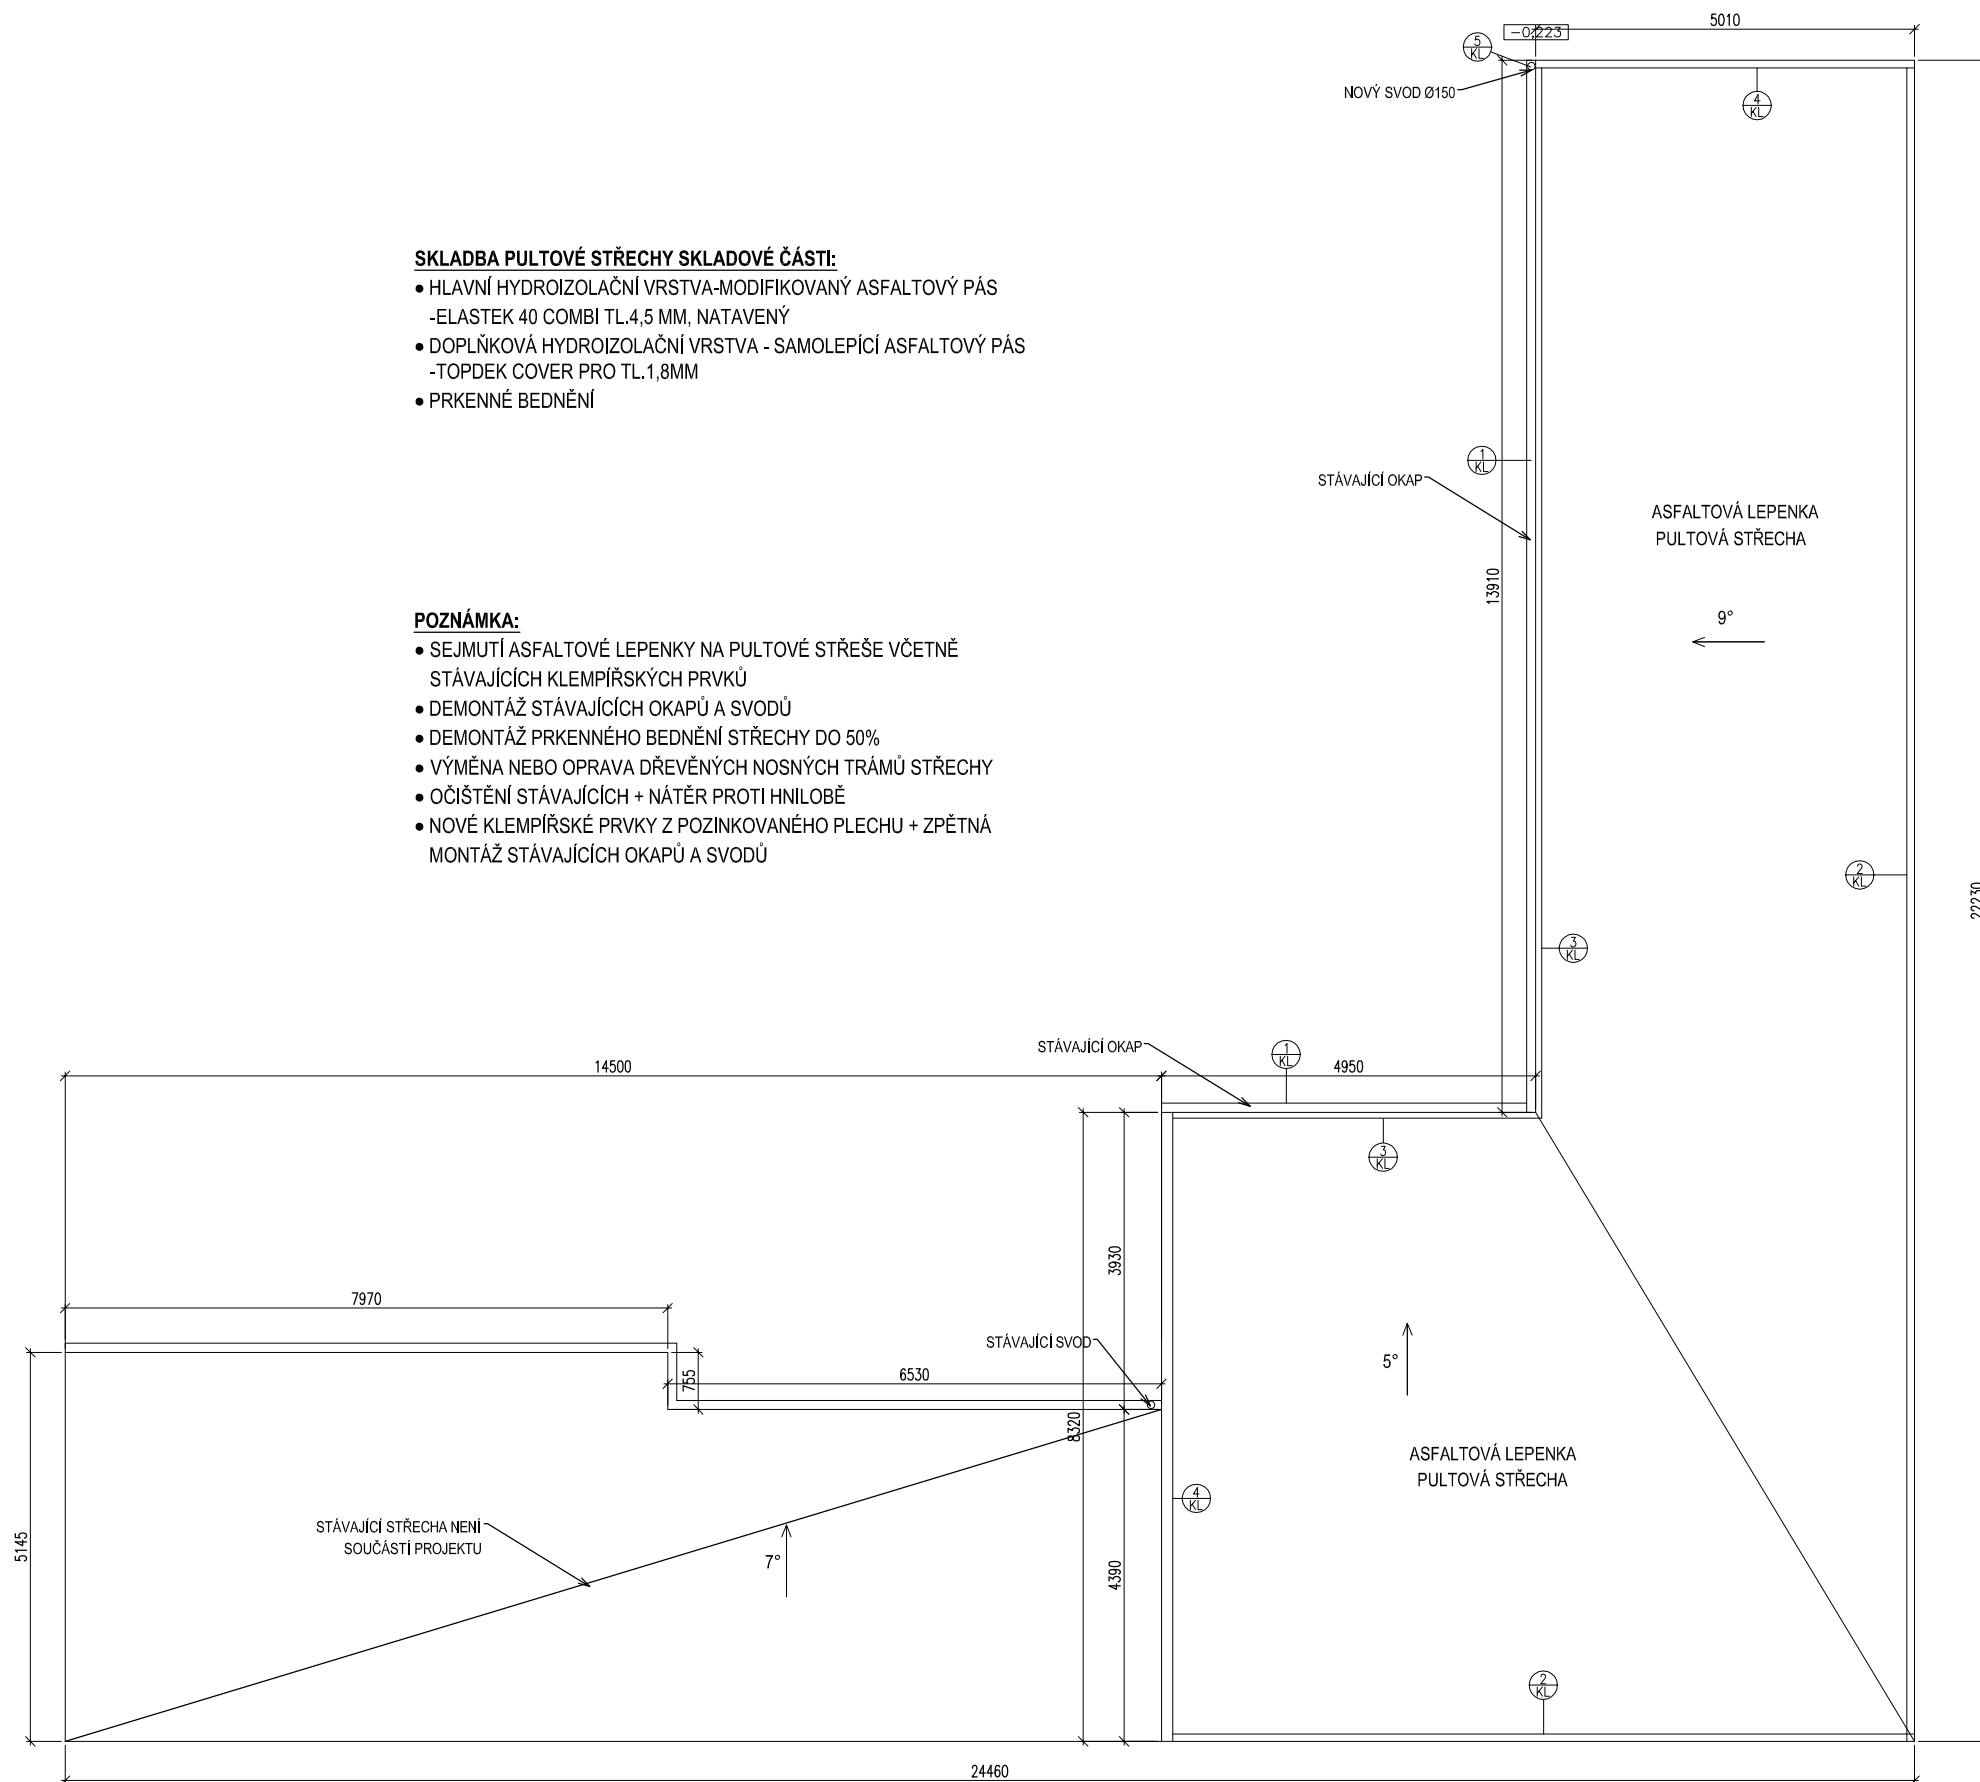

atelier Šesták
atelier@ateliersestak.cz
tel : 241 432 758
Kroftova 6, 150 00, Praha 5

$$\pm 0,00 = 280,60 \text{ mm (B.p.v.)}$$

INVESTOR : Ú.M.Č. Praha - Satalice

K Radonicům 81/3, Satalice -195 15 Praha 9

UDRŽOVACÍ PRÁCE V OBJEKTU ČP.11 V ULICI K CIHELNĚ

PARCELA Č.: 297/1,297/2 k.ú. Satalice

STUPEŇ DOKUMENTACE : PRO VÝBĚR ZHOTOVITELE

VEDOUCÍ PROJEKTANT : ING. ARCH. JIŘÍ ŠESTÁK

HIP : ING. ARCH. JIŘÍ ŠESTÁK

NÁZEV VÝKRESU : ČÍSLO VÝKRESU

PŮDORYS STŘECHY-návrh **D.b.02**

DATUM : 06.2017 M 1:100