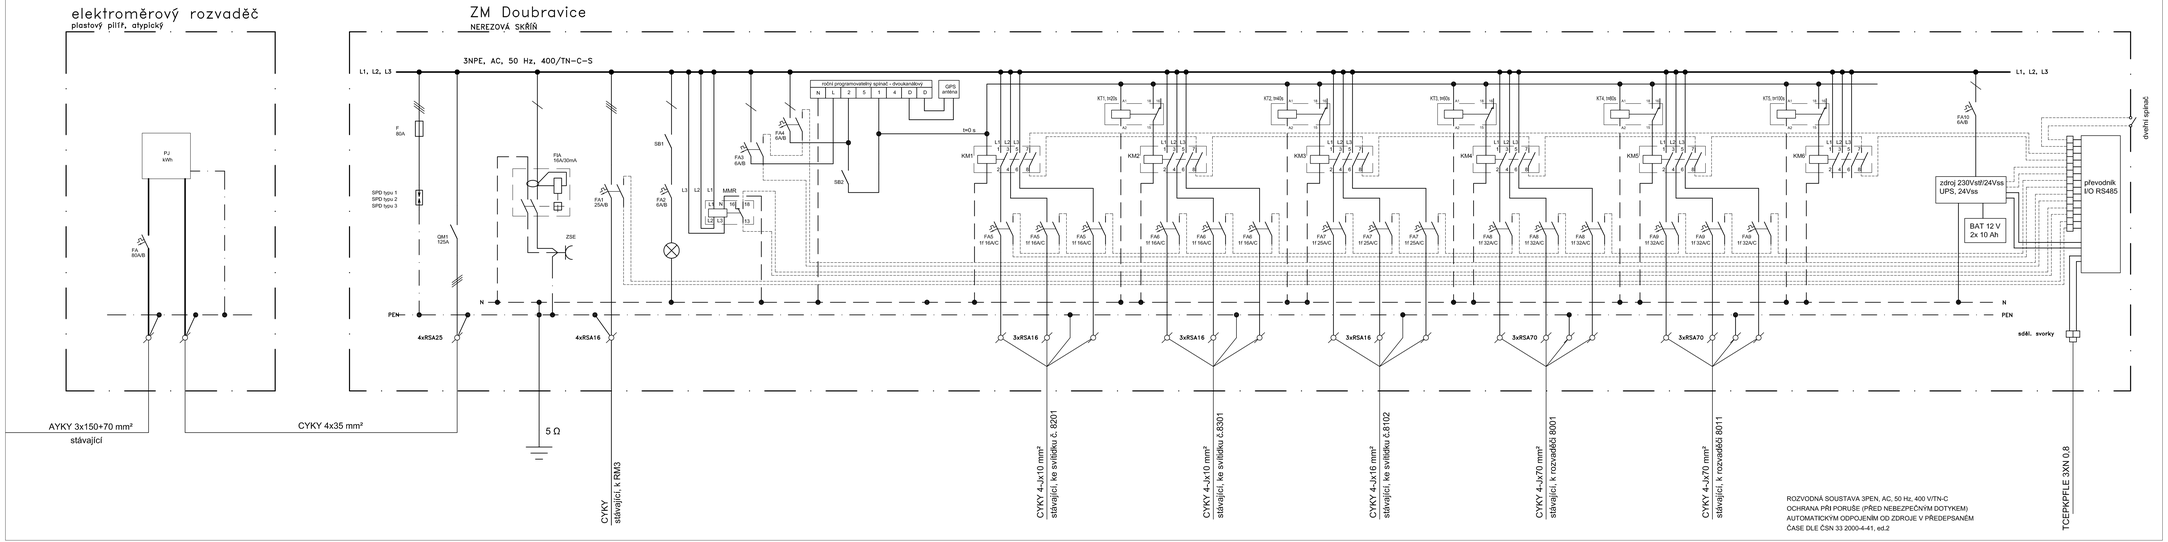

ROZVODNÁ SOUSTAVA 3PEN, AC, 50 Hz, 400 V/TN-C
OCHRANA PŘI PORUŠE (PŘED NEBEZPEČNÝM DOTYKEM)
AUTOMATICKÝM ODPOJENÍM OD ZDROJE V PŘEDEPSANÉM
ČASE DLE ČSN 33 2000-4-41, ed.2

LEGENDA:

Osazení:

QM1: MSO-125-3 (1 ks)
SPD: kombinovaný, typ 1,2,3
F: OPVP22-3 (1 ks), PV22 80A (3ks)
FIA: OLI-16B-1N-030AC (1ks)
FA1: LTN-25B-3 (1 ks)
FA2, FA3, FA4, FA10: LTN-6B-1 (4 ks) + pomocné kontakty PS-LT-1100
FA5 - FA6: LTN-16C-1 (6ks) + pomocné kontakty PS-LT-1100
FA7: LTN-25C-1 (3ks) + pomocné kontakty PS-LT-1100
FA8 - FA9: LTN-32C-1 (6ks) + pomocné kontakty PS-LT-1100
SB1, SB2: MSP-11 (2ks)
MMR (monitorovací relé): MMR-U3-001-A230 (1 ks)
KT1-KT5: MCR-MA-001-UNI (F2) (5 ks)
spínač: BZT27662 (1 ks)
GPS anténa: BZT27940 (1ks)
KM1 - KM6: RSI-63-40-A230 (6ks)
svorky: řadové na DIN lištu, např. RSA
svorky: sdělovací
zásuvka: ZSE-03 (1ks)
převodník: I/O 485 (1 ks)
svítidlo: zářivkové 18W (1 ks)
napájení 24 V: UPS vč. AKU (1 kpl)
dvelní spínač: 1ks

KONCEPT

Objednatel:

Ředitelství silnic a dálnic ČR
Na Pankráci 56
145 05 Praha 4

Souřadnicový systém: S-JTSK
Výškový systém: Bpv

Číslo zakázky:	16 285 00	HIP:	
Schválil:	Ing. Vítězslav BALEK	Zodp. projektant:	Ing. Vítězslav BALEK
731612454	vita.balek@seznam.cz	731612454	vita.balek@seznam.cz
Tech. kontrolo:	Ing. Vítězslav BALEK	Vypracoval:	Ing. Pavel HOLEČEK
731612454	vita.balek@seznam.cz	241098733,	pavel.holecek@post.cz

Objednatel:	ŘSD ČR	Obec:	Hupsky, Modletice
Akce:	D1/DO OPRAVA A DOPLNĚNÍ KABELŮ VO NA MÚK MODLETICE	Kraj:	Středočeský
Část:	B. STAVEBNÍ ČÁST	Stupeň:	DPS
Příloha:	ZM Doubravice	Datum	11/2016
		Soupravo	Č. přílohy: B.5