


Výškový systém Bpv
Souřadnicový systém JTSK

| | | | | |
|---|---------------|--|--|-----------------|
| OZNAČENÍ | POPIS ZMĚNY | | DATUM | PODPIS |
| | | | | |
| | | | | |
| | | | | |
| KONTROLOVAL | TOMÁŠ MRAČKO | | AMMBRA PROJEKT s.r.o. IČ: 28980131 DIČ: CZ 28980131 RAVENNSKÁ 320, 109 00 PRAHA 10 zastoupena: Mgr. Andrea Hogenová | |
| VYPRACOVAL | ONDŘEJ SÝKORA | | | |
| INVESTOR: Ředitelství silnic a dálnic ČR, Na Pankráci 56, 140 00 Praha 4 | | | | |
| OBEC: BERNARTICE | ORP: VLAŠIM | KATASTR: Bernartice u Dol. Kralovic [602655], Borovsko [607932], Hulice [649287], Psáře [736431] | | |
| STAVBA: Výměna oplocení na D1 v KM 59,000 - 59,600; KM 59,700 - 60,350; KM 62,000 - 62,400; KM 63,000 - 64,000 ve směru na Brno ČÁST: VÝKRESOVÁ ČÁST | | | FORMÁT | A3 |
| | | | DATUM | 06/2021 |
| | | | STUPEŇ | Zjednodušená PD |
| | | | ČÍSLO ZAK. | 055a/2021 |
| | | | MĚŘÍTKO | 1 : 50 |
| PŘÍLOHA: POHLED - ŘEŠENÍ VEDENÍ PŘES POLE HLUBŠÍ ±350mm PRO STANDART. POLE DL. 4,0m POHLED - ŘEŠENÍ PŘES PŘÍKOP HLUBŠÍ ±350mm PRO POLE DELŠÍ NEŽ 4,0m | | | ČÍSLO PŘÍLOHY: D.2 | ČÍSLO PARÉ: |

POHLED - ŘEŠENÍ VEDENÍ PŘES PŘÍKOP HLUBŠÍ $\pm 350\text{mm}$ PRO STANDARTNÍ POLE DL. 4,0m

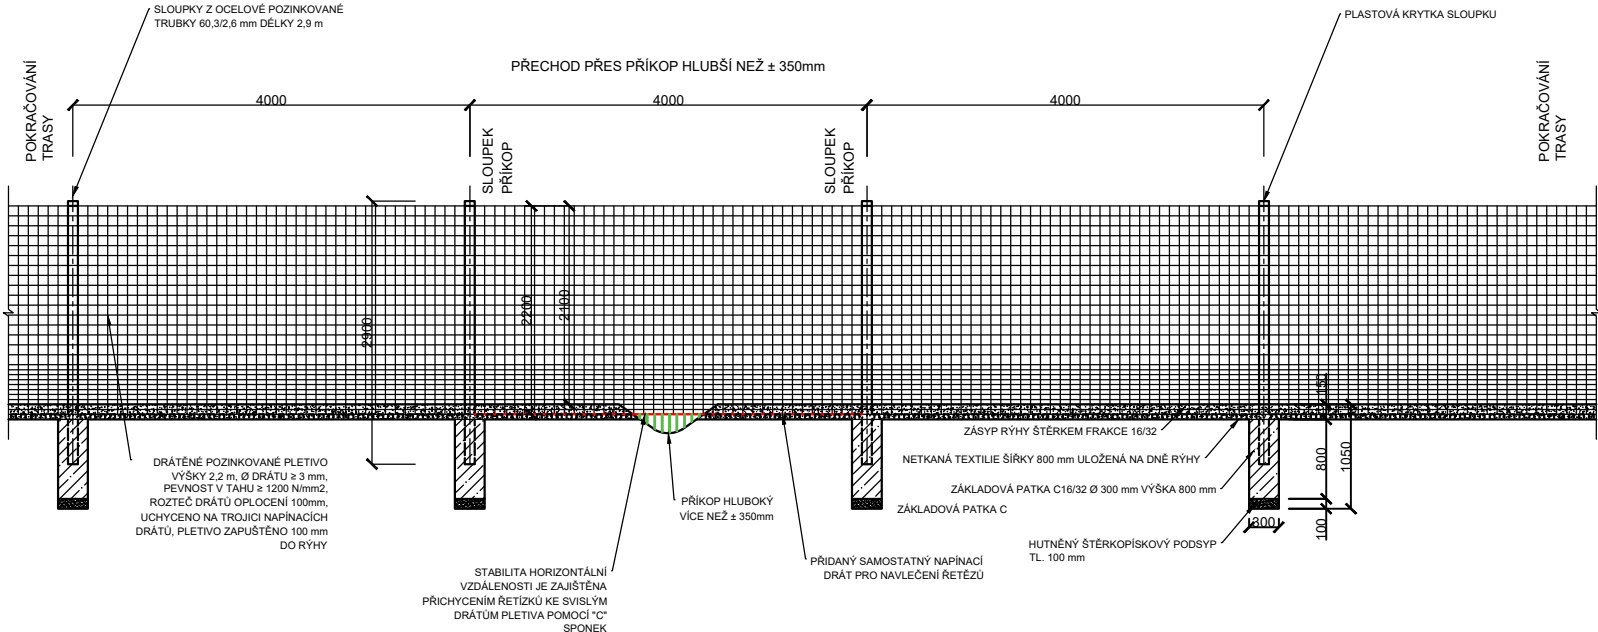

POHLED - ŘEŠENÍ PŘES PŘÍKOP HLUBŠÍ $\pm 350\text{mm}$ PRO POLE DELŠÍ NEŽ 4,0m

