

DODATEČNÉ INFORMACE K ZADÁVACÍM PODMÍNKÁM	
	č. 2
ze dne 06. 01. 2014	

ZADAVATEL: Technická správa města Louny s.r.o.
Sídlem: Poděbradova 2384, 440 50 Louny
Zastoupený: Ing. Jaroslavem Opatem, jednatelem
IČ: 272 90 981

VEŘEJNÁ ZAKÁZKA:

Plynová kotelna pro Městskou plaveckou halu Louny

Výše uvedený zadavatel Vám v souladu s ustanovením § 49 zákona č. 137/2006 Sb., o veřejných zakázkách, ve znění pozdějších předpisů (dále jen „zákon“), sděluje následující dodatečné informace k zadávacím podmínkám vztahující se k výše uvedené veřejné zakázce zadávané dle zákona.

Žádost o dodatečné informace k zadávacím podmínkám č. 2a:

Dotaz k zakázce "Plynová kotelna pro Městskou plaveckou halu Louny"

ZD obsahuje v Příloze č.9 Technické podmínky připojení MJ k DS, které jako takové jsou samy Přílohou č.1 vlastní Smlouvy o připojení SoP k elektrizační síti regionálního distributora ČEZ Distribuce. Abychom získali kompletní přehled o podmínkách připojení, žádáme Vás laskavě o poskytnutí: Kopie celé vlastní SoP (byla-li tato vydána) se všemi případnými dalšími Přílohami.

Odpověď:

Kopie smlouvy o připojení výroby k distribuční soustavě na napěťové hladině 0,4 kV (NN) č. 13_SOP_01_4120964568, je přílohou č.1 tohoto dokumentu

Žádost o dodatečné informace k zadávacím podmínkám č. 2b:

Dotaz k zakázce "Plynová kotelna pro Městskou plaveckou halu Louny"

ZD obsahuje v Příloze č.9 Technické podmínky připojení MJ k DS, které jako takové jsou samy Přílohou č.1 vlastní Smlouvy o připojení SoP k elektrizační síti regionálního distributora ČEZ Distribuce. Abychom získali kompletní přehled o podmínkách připojení, žádáme Vás laskavě o poskytnutí: Kopie Vaší Žádosti o připojení, kterou jste provozovateli DS předkládali

Odpověď:

Kopie žádosti o připojení výroby k DS elektřiny je přílohou č.2 tohoto dokumentu.

Žádost o dodatečné informace k zadávacím podmínkám č. 2c:

Dotaz k zakázce "Plynová kotelna pro Městskou plaveckou halu Louny"

ZD obsahuje v Příloze č.9 Technické podmínky připojení MJ k DS, které jako takové jsou samy Přílohou č.1 vlastní Smlouvy o připojení SoP k elektrizační síti regionálního distributora ČEZ Distribuce. Abychom získali kompletní přehled o podmínkách připojení, žádáme Vás laskavě o poskytnutí: Kopie Stanoviska provozovatele DS (bylo-li toto vydáno).

Odpověď

Stanovisko provozovatele DS zadavatel neobdržel.

Žádost o dodatečné informace k zadávacím podmínkám č. 2d:

Dotaz k zakázce "Plynová kotelná pro Městskou plaveckou halu Louny"

ZD obsahuje v Příloze č.9 Technické podmínky připojení MJ k DS, které jako takové jsou samy Přílohou č.1 vlastní Smlouvy o připojení SoP k elektrizační síti regionálního distributora ČEZ Distribuce. Abychom získali kompletní přehled o podmínkách připojení, žádáme Vás laskavě o poskytnutí: Kopie Žádosti o připojení k distribuční síti ZP .

Odpověď

Kopie žádosti o připojení k DS ZP je přílohou č.3 tohoto dokumentu

Žádost o dodatečné informace k zadávacím podmínkám č. 2e:

Dotaz k zakázce "Plynová kotelná pro Městskou plaveckou halu Louny"

ZD obsahuje v Příloze č.9 Technické podmínky připojení MJ k DS, které jako takové jsou samy Přílohou č.1 vlastní Smlouvy o připojení SoP k elektrizační síti regionálního distributora ČEZ Distribuce. Abychom získali kompletní přehled o podmínkách připojení, žádáme Vás laskavě o poskytnutí: Kopie SoP k DS ZP včetně Příloh

Odpověď

Kopie smlouvy o připojení k DS zemního plynu přílohou č.4 tohoto dokumentu.

S pozdravem

.....
Ing. Jaroslav Opat, jednatel



S010000000758599907

SMLOUVA O PŘIPOJENÍ VÝROBNY K DISTRIBUČNÍ SOUTAVĚ NA NAPĚTOVÉ HLADINĚ 0,4 kV (NN)
ČÍSLO: 13_SOP_01_4120964568**PROVOZOVATEL DISTRIBUČNÍ SOUSTAVY (dále jen PDS)**

ČEZ Distribuce, a. s. Děčín, Děčín IV – Podmokly, Teplická 874/8, PSČ 405 02 | IČ 24729035 | DIČ CZ 24729035 | zapsána v obchodním rejstříku vedeném Krajským soudem v Ústí nad Labem, oddíl B., vložka 2145 | licence na distribuci elektřiny č. 121015583 | registrační číslo u OTE: 715 | Bankovní spojení Komerční banka, a. s., číslo účtu: 35-4544580267/0100 | info@cezdistribuce.cz | www.cezdistribuce.cz | Zákaznická linka 840 840 840 | adresa pro doručování: ČEZ Distribuce, a. s., Plzeň, Guldenerova 2577/19, PSČ 326 00 | na základě pověření ze dne 7. 10. 2010 zastupuje Alena Kalesová, pozice: Vedoucí oddělení Připojování

VÝROBCE (dále jen Výrobce)**ZÁKAZNICKÉ ČÍSLO 13164981****OBCHODNÍ FIRMA / NÁZEV** Technická správa města Loun s.r.o.**IČ** 27290981**DIČ** CZ27290981**ADRESA MÍSTA TRVALÉHO POBYTU / SÍDLA SPOLEČNOSTI****ULICE** Poděbradova**Č. P. / Č. O.** 2384**PSČ** 440 01**OBEČ** Louny**MÍSTNÍ ČÁST** Louny**ZÁPIS V OR / ŽR, ODDÍL, VLOŽKA Č.** C 22862 vedená u Krajského soudu v Ústí nad Labem**ZASTOUPENÍ** Ing. Jaroslav Opat, Jednatel společnosti**TELEFON** 415652780 / 602608740**FAX****E-MAIL** JAN.KUREC@TSMLOUNY.CZ**I. ÚVODNÍ USTANOVENÍ**

Tato smlouva je po vzájemné dohodě uzavřena v režimu zákona č. 513/1991 Sb., obchodní zákoník, ve znění pozdějších předpisů (dále jen „ObchZ“), podle § 50 odst. 3 zákona č. 458/2000 Sb., energetický zákon, ve znění pozdějších předpisů (dále jen „EZ“), a jeho prováděcích předpisů, zejména § 5 vyhlášky č. 51/2006 Sb., o podmínkách připojení k elektrizační soustavě, ve znění pozdějších předpisů (dále jen „Vyhláška o připojení“).

II. PŘEDMĚT SMLOUVY

1) Předmětem této smlouvy je závazek PDS připojit výrobu Výrobce specifikovanou v čl. III. k distribuční soustavě (dále jen „výrobna“) a zajistit Výrobci dohodnutý rezervovaný výkon a rezervovaný příkon, a to v návaznosti na Žádost Výrobce o připojení výroby k distribuční soustavě, doručenou PDS dne 22. 11. 2013 (dále jen „Žádost o připojení“), a závazek Výrobce uhradit PDS podíl na oprávněných nákladech spojených s připojením a se zajištěním požadovaného výkonu stanovený Vyhláškou o připojení (dále jen „Podíl na nákladech“).

2) Tato smlouva dále upravuje některá práva a povinnosti smluvních stran související s paralelním provozem distribuční soustavy a výroby.

III. PODMÍNKY PŘIPOJENÍ VÝROBNY V PŘEDÁVACÍM MÍSTĚ**1) Specifikace výroby**

- a) typ výroby: plynová a spalovací
- b) způsob provozu výroby: přebytky do distr. soustavy
- c) místo výroby: Rakovnická 2505, 440 01 Louny
- d) technické podmínky připojení číslo: 4120964568
- e) číslo místa spotřeby: 0003040485
- f) EAN:
 - pro data spotřeby 859182400408076923
 - pro data výroby 859182400408075810

2) Technické údaje výroby

- a) celkový instalovaný výkon: 60,000 kW
- b) rezervovaný výkon: 60,000 kW
- c) způsob připojení (počet fází) a rezervovaná hodnota jističe před elektroměrem: 3 x 125,0 A
- d) vypínací charakteristika: B
- e) napěťová hladina: 0,4 kV (NN)
- f) povolený rozsah účinníku ($\cos \phi$):
 - spotřeba + 0,95 - 1 (odběr Q z DS)
 - výroba + 0,95 - 1 (odběr Q z DS)

3) Připojované elektrické spotřebiče v odběrném zařízení

Spotřebič	Stávající [kW]	Nový [kW]	Zamítnutý [kW]	Celkem [kW]
Ohřev TUV - akumulární	2,00	0,00	0,00	2,00
Pohony, svářečky	58,00	0,00	0,00	58,00
Osvětlení	52,00	0,00	0,00	52,00

Instalované výrobní zařízení

	POČET [ks]	INST. VÝKON [kW]	DRUH [asyn., syn.]	VÝROBCE	TYP
TYP č. 1	1	30,000			Plynová a spalovací - CPS
TYP č. 2	1	30,000			Plynová a spalovací - CPS

- 4) Místo připojení výroby k distribuční soustavě - hranice vlastnictví
- místo připojení: Rozpojovací jističí skříň
 - hranice vlastnictví: Pojistkové spodky v rozpojovací jističí skříni
 - spínací prvek k odpojení výroby: Pojistky nn v rozpojovací a jističí skříni
- 5) Způsob a provedení měření elektřiny
- typ měření: B
 - umístění měřicích zařízení (měřicí místo): v pilíři
 - přístupnost měřicího zařízení: [X] Z veřejného prostranství [] Za součinnosti Výrobce
 - dodávka a odběr elektřiny bude měřen měřicím zařízením PDS
 - převod měřicích transformátorů proudu (jsou-li instalovány): 125/5 A; vlastníkem měřicích transformátorů proudu (jsou-li instalovány) je Výrobce
- 6) Jestliže se údaje uvedené v odstavci 2) až 5) liší od údajů uvedených v Žádosti o připojení nebo v TPP, platí údaje uvedené v odstavci 2) až 5)

7) Termín připojení

PDS připojí výrobu k distribuční soustavě ke dni prvního paralelního připojení výroby k síti podle PPDS, a to takto:

- Výrobce je povinen učinit vše potřebné k tomu, aby z jeho strany nic nebránilo připojení výroby k distribuční soustavě, a požádat o první paralelní připojení v termínu do 25. 5. 2014. Jestliže z důvodu nezávislého na vůli Výrobce vznikne na straně Výrobce překážka, která mu brání ve splnění jeho povinnosti, prodlužuje se tato lhůta o nezbytně nutnou dobu, za podmínky, že existenci této překážky bez zbytečného odkladu oznámil PDS
- Pro náležitosti žádosti Výrobce o první paralelní připojení, jakož i pro způsob a lhůtu připojení, platí ustanovení části 12 (UVEDENÍ DO PROVOZU) přílohy č. 4 PPDS. Lhůta pro připojení nezačne běžet dříve, než Výrobce splní své povinnosti podle čl. V odst. 2) a 3). V případě, že PDS na základě výsledků prohlídky zařízení podle části 12 přílohy č. 4 PPDS uvede v protokolu o splnění technických podmínek pro uvedení výroby do provozu, že Výrobna nemůže být provozována paralelně s distribuční soustavou, uplatní se pro další postup směřující k připojení pravidla pro první paralelní připojení výroby podle části 12.1 přílohy č. 4 PPDS obdobně

IV. PRÁVA A POVINNOSTI SMLUVNÍCH STRAN

1) Výrobce je povinen:

- plnit podmínky pro připojení výroby uvedené v této smlouvě, v PPDS a v Připojovacích podmínkách pro příslušnou napěťovou hladinu [dále jen „PP“], a poskytnout PDS potřebnou součinnost pro připojení výroby;
- provádět opatření zamezující vlivům zpětného působení na kvalitu dodávané elektřiny v neprospěch ostatních účastníků trhu s elektřinou a nepřispívat ke zhoršení této kvality (zvláště prostřednictvím flikru, nesymetrie, harmonických proudů, útlumu signálu HDO, dynamických rázů, nedovolených poklesů napětí při rozběhu), zejména vybavit výrobu dostupnými technickými prostředky k omezení těchto vlivů, a používat k výrobě elektřiny zařízení, která neohrožují život, zdraví nebo majetek,
- udržovat výrobu ve stavu, který odpovídá ustanovením této smlouvy, právním předpisům, technickým normám a PPDS,
- upravit předávací místo pro instalaci měřicího zařízení a v tomto stavu jej udržovat a umožnit PDS nebo jím pověřeným osobám přístup k měřicímu zařízení PDS a k neměřeným částem výroby za účelem provedení kontroly, odečtu, údržby, výměny či odebrání měřicího zařízení, a
- jestliže k omezení nebo přerušení dodávky elektřiny došlo z důvodu na straně Výrobce, nahradit PDS náklady spojené s obnovením dodávky elektřiny, nestanoví-li právní předpis jinak.

2) PDS je povinen:

- připojit výrobu a zajistit Výrobci dohodnutý rezervovaný výkon a rezervovaný příkon a po připojení výroby umožnit Výrobci distribuci elektřiny na základě samostatně uzavřené smlouvy za předpokladu, že Výrobce zcela uhradil Podíl na nákladech,
- bez zbytečného odkladu po připojení výroby a po uzavření smlouvy o distribuci elektřiny do předávacího místa, nestanoví-li právní předpis jinou lhůtu, zajistit instalaci vlastního měřicího zařízení a toto zařízení udržovat a pravidelně ověřovat správnost měření, a
- obnovit za podmínek stanovených v EZ omezenou nebo přerušenou dodávku elektřiny z/do předávacího místa.

3) PDS je oprávněn změnit nebo přerušit v nezbytném rozsahu dodávku elektřiny z výroby v případech stanovených v EZ; je-li v předávacím místě připojeno odběrné zařízení, je PDS oprávněn tak učinit rovněž v případě, kdy podle EZ omezí nebo přeruší dodávku elektřiny do tohoto odběrného zařízení.

V. PODÍL NA NÁKLADECH

- Strany shodně konstatují, že Podíl na nákladech (za zvýšení rezervovaného příkonu nebo výkonu) činí 0,00 Kč.
- Výrobce je povinen zaplatit do 15 dnů ode dne uzavření této smlouvy alespoň polovinu Podílu na nákladech, a to na účet PDS vedený u Komerční banky, a.s., číslo účtu: 35-4544580267/0100, variabilní symbol .
- Výrobce je povinen doplatit zbylou část Podílu na nákladech nejpozději do termínu uvedeného v čl. III odst. 7 písm. a) věta první.
- PDS vrátí Podíl na nákladech Výrobci, nedojde-li k připojení výroby k distribuční soustavě.

VI. DALŠÍ UJEDNÁNÍ O PARALELNÍM PROVOZU

1) Pro účely tohoto článku se

- regulovanými službami rozumí služby (činnosti) poskytované (vykonávané) provozovatelem přenosové soustavy, PDS nebo operátorem trhu,
- cenovým rozhodnutím rozumí rozhodnutí Energetického regulačního úřadu jako cenového orgánu zveřejněné v Energetickém regulačním věstníku, a
- lokální spotřebou rozumí elektřina vyrobená ve výrobě a spotřebovaná Výrobce nebo jiným účastníkem trhu s elektřinou bez použití distribuční soustavy; lokální spotřeba nezahrnuje technologickou vlastní spotřebu elektřiny.

2) Z důvodu paralelního provozu distribuční soustavy a výroby je Výrobce odběratelem regulovaných služeb. Při splnění dalších



podmínek určených v cenovém rozhodnutí je

- a) Výrobce povinen platit za odběr regulovaných služeb PDS, a
- b) PDS povinen platit Výrobci za omezené využití regulovaných služeb.

3) Výrobce a PDS zaplatí podle odstavce 2 cenu ve výši určené v cenovém rozhodnutí účinném v den, kdy byla regulovaná služba poskytnuta.

- 4) Nedodrží-li Výrobce při dodávce činné energie do distribuční soustavy hodnotu účinníku, je povinen zaplatit PDS
- a) za nevyžádanou dodávku jalové energie do distribuční soustavy, a to cenu ve výši určené v cenovém rozhodnutí účinném v den dodávky činné energie do distribuční soustavy,
 - b) za nevyžádaný odběr jalové energie z distribuční soustavy, a to cenu, která se rovná ceně podle písmena a).

5) Výrobce zaplatí PDS složku ceny za distribuci elektřiny na krytí nákladů spojených s podporou elektřiny ve výši určené v cenovém rozhodnutí.

6) Základním časovým úsekem pro vyhodnocení a zúčtování plateb podle odstavce 2, 4 a 5 je období počínající v 00:00 hod. prvního dne kalendářního měsíce a končící ve 24:00 hod. posledního dne stejného kalendářního měsíce (dále jen „časový úsek“). Množství elektřiny se vyhodnocuje v celých kWh bez desetinných míst.

7) Výrobce je povinen zpracovat výkaz o lokální spotřebě za časový úsek (dále jen „výkaz o spotřebě“) a předat tento výkaz PDS nejpozději spolu s fakturou (odstavec 10). Výrobce odpovídá za správnost údajů uvedených ve výkazu o spotřebě.

8) Ustanovení odstavce 7 se nepoužije, jestliže údaje o lokální spotřebě Výrobce předává operátorovi trhu a PDS sdělil Výrobci, že mu operátor trhu umožnil přístup k těmto údajům Výrobce.

9) Lokální spotřeba se měří měřicím zařízením Výrobce. Měřicí zařízení musí splňovat minimální požadavky na třídu přesnosti elektroměrů určené právním předpisem a Výrobce je povinen na svůj náklad měřicí zařízení udržívat a pravidelně ověřovat správnost měření.

10) Výrobce předloží PDS fakturu ve lhůtě určené právním předpisem, jinak do 30 dnů po skončení časového úseku. Nebude-li mít faktura sjednané náležitosti, anebo údaj uvedený ve faktuře bude neúplný nebo zjevně nesprávný, je PDS oprávněn fakturu vrátit Výrobci bez zaplacení s uvedením důvodu vrácení; to platí obdobně, jestliže Výrobce nesplnil povinnost předat výkaz o spotřebě spolu s fakturou podle odstavce 7.

11) PDS vyhotoví a zašle fakturu výrobci do 30 dnů po dni, kdy mu Výrobce doručil výkaz o spotřebě. Faktura musí obsahovat náležitosti daňového dokladu určené v zákoně.

12) Dnem uskutečnění zdanitelného plnění je poslední den časového úseku.

13) Faktura je splatná do 21 dnů ode dne jejího doručení. Dostane-li se smluvní strana do prodlení s placením, zaplatí druhé smluvní straně úrok z prodlení ve výši 0,05 % z dlužné částky za každý den prodlení.

14) Kontaktní údaje, záložní adresu, vzor výkazu a faktury, který musí Výrobce použít, zveřejní PDS způsobem umožňujícím dálkový přístup (internet) na webové adrese www.cezdistribuce.cz. Výkaz o spotřebě a fakturu musí Výrobce doručit PDS na adresu uvedenou na kontaktní adresu PDS. Výkaz o spotřebě může Výrobce doručit PDS v podobě datové zprávy (e-mail); to platí rovněž pro fakturu Výrobce za předpokladu, že faktura a výkaz o spotřebě ve formátu „pdf“ tvoří společně obsah datové zprávy (jeden dokument) a k datové zprávě je připojen uznávaný elektronický podpis podle zákona o elektronickém podpisu.

15) Pojmu použitému v tomto článku, je-li definován v energetickém zákoně nebo v prováděcích právních předpisech k energetickému zákonu, v Pravidlech provozování distribuční soustavy podle § 25 odst. 10 písm. g) energetického zákona, anebo v cenovém rozhodnutí, budou strany smlouvy přikládat stejný význam, jaký mu přikládají zmíněné předpisy nebo cenové rozhodnutí.

16) Zaplacením za nevyžádanou dodávku nebo odběr jalové energie podle odstavce 4 není dotčena povinnost Výrobce provádět opatření zamezující vlivům zpětného působení na kvalitu dodávané elektřiny v neprospěch ostatních účastníků trhu s elektřinou.

VII. OSTATNÍ UJEDNÁNÍ

1) Tato smlouva je uzavřena a nabývá účinnosti dnem, kdy Výrobce (příjemce návrhu smlouvy) doručí včas PDS (navrhovatel) svůj souhlas s obsahem návrhu smlouvy vyjádřený tím, že Výrobce připojí na návrh smlouvy svůj podpis. Výrobce přijme návrh smlouvy včas, jestliže doručí svůj souhlas PDS ve lhůtě 30 dnů ode dne, kdy mu byl návrh smlouvy doručen, jinak návrh smlouvy zaniká.

2) Tato smlouva zanikne

- a) je-li Výrobce v prodlení se zaplacením peněžitého závazku podle čl. V. odst. 2) nebo 3) a tuto povinnost nesplní ani v dodatečně lhůtě jednoho měsíce od uplynutí původní lhůty k placení,
- b) oznámí-li Výrobce písemně PDS, že na připojení výroby netrvá,
- c) jestliže podle právního předpisu dojde k zániku rezervace výkonu nebo příkonu pro předávací místo z důvodu uplynutí určené doby v návaznosti na skutečnost, že nedojde k uzavření smlouvy o distribuci či smlouva o distribuci zanikne, popřípadě pokud dojde k zániku rezervace výkonu nebo příkonu z jiného právního důvodu, nebo
- d) jestliže Výrobce nesplní povinnost podle čl. III. odst. 7) ani v přiměřené dodatečné lhůtě, kterou mu PDS určil.

3) PDS je oprávněn od smlouvy odstoupit i v případě, že

- a) prohlášení Výrobce podle čl. VIII. odst. 1) je nepravdivé; odstoupit PDS může až poté, co Výrobce na výzvu PDS neuvedl právní stav do souladu s jeho prohlášením ani do šesti měsíců ode dne, kdy mu PDS výzvu doručil, nebo
- b) PDS přerušil dodávku elektřiny z důvodu, že Výrobce porušuje povinnost podle čl. IV odst. 1) písm. b), a tento stav trvá po dobu delší než 90 dnů.

VIII. SPOLEČNÁ A ZÁVĚREČNÁ USTANOVENÍ

- 1) Výrobce prohlašuje, že je oprávněn užívat výrobu, jakož i nemovitost, na které je toto zařízení umístěno, na základě vlastnického nebo jiného, k tomu způsobilého práva. Pokud instalovaný výkon výroby činí 30 kW a více, Výrobce dále prohlašuje, že výstavba (úprava) výroby je v souladu s územně plánovací dokumentací (včetně územního plánu).
- 2) Práva a povinnosti smluvních stran neupravené touto smlouvou se řídí PPDS a PP zveřejněnými na webové stránce PDS www.cezdistribuce.cz. Zákazník prohlašuje, že se seznámil, s obsahem těchto dokumentů.
- 3) Výrobce souhlasí s tím, aby mu PDS doručoval sdělení elektronickými prostředky na elektronickou adresu Výrobce uvedenou v této smlouvě, a stejný souhlas dává PDS Výrobci; souhlas Výrobce se vztahuje i na zasílání jiných obchodních sdělení podle zákona č. 480/2004 Sb., zákona o některých službách informační společnosti, ve věci služeb PDS souvisejících s plněním smlouvy. Tím není dotčeno zákonné právo obou účastníků na vyjádření nesouhlasu se zasíláním obchodních sdělení elektronickými prostředky.
- 4) Smluvní strany se zavazují, že nepřístupní obsah této smlouvy třetí osobě, bez předchozího písemného souhlasu druhé smluvní strany. To neplatí, jestliže zpřístupnění obsahu smlouvy (i) ukládá smluvní straně právní předpis či závazné rozhodnutí nebo opatření správního orgánu nebo soudu nebo (ii) umožňuje právní předpis v rámci poskytování důvěrných informací pro účely podnikatelské činnosti v rámci podnikatelského seskupení; povinnost PDS zachovávat pravidla informačního oddělení („unbundling“) podle energetického zákona nejsou tímto dotčena.
- 5) Výrobce - fyzická osoba souhlasí s tím, aby pro účely plnění této smlouvy PDS zpracoval osobní údaje Výrobce podle zákona č. 101/2000 Sb., o ochraně osobních údajů, ve znění pozdějších předpisů (dále jen „ZoOOÚ“), zejména jméno, příjmení, bydliště (trvalé, popř. přechodné), datum narození a popř. číslo bankovního účtu. Výrobce - fyzická osoba bere dále na vědomí, že PDS podle ZoOOÚ pověřil zpracováním osobních údajů společnost ČEZ Zákaznické služby, s.r.o., se sídlem v Plzni, Guldenerova 2577/19, PSČ 326 00, IČ: 26376547 a některé další osoby poskytující služby obsluhy výrobců; seznam těchto osob je umístěn na webové stránce PDS www.cezdistribuce.cz. Ochrana osobních údajů Výrobce - fyzické osoby bude PDS technicky a organizačně zabezpečena v souladu se ZoOOÚ. Požádá-li Výrobce - fyzická osoba o informaci o zpracování svých osobních údajů, PDS mu tuto informaci bez zbytečného odkladu za přiměřenou úhradu nepřevyšující náklady nezbytné na poskytnutí informace předá. Výrobce - fyzická osoba, který zjistí nebo se bude domnívat, že PDS nebo uvedení zpracovatelé provádějí zpracování jeho osobních údajů, které je v rozporu s jeho ochranou soukromého a osobního života nebo v rozporu se ZoOOÚ, zejména jsou-li osobní údaje nepřesné s ohledem na účel jejich zpracování, může požádat PDS o vysvětlení a příp. požadovat, aby PDS nebo uvedený zpracovatel odstranil takto vzniklý stav.
- 6) Výrobce a PDS berou na vědomí, že podle informace Ministerstva financí o uplatňování DPH v energetice Podíl na nákladech není úhradou za zdanitelné plnění.
- 7) Touto smlouvou se nahrazují dřívější ujednání smluvních stran, případně jejich právních předchůdců, ohledně připojení v daném předávacím místě.
- 8) Změnit smlouvu nebo učinit úkon směřující k jejímu zániku lze pouze písemně. Výrobce bere na vědomí a souhlasí s tím, že PDS může podpis na písemném projevu vůle nahradit mechanickým prostředkem (faksimile). Výrobce dále bere na vědomí, že jakákoliv změna skutečností uvedených v TPP vyžaduje předchozí změnu této smlouvy či uzavření nové smlouvy o připojení.
- 9) Pokud se kterékoli ujednání smlouvy stane nebo bude shledáno neplatným nebo právně nevymahatelným, nebude to mít vliv na platnost a právní vymahatelnost ostatních ustanovení smlouvy; smluvní strany se zavazují nahradit neplatné nebo právně nevymahatelné ustanovení novým, platným a právně vymahatelným ustanovením s obdobným právním a obchodním smyslem, a to do 30 dnů od výzvy kterékoli ze smluvních stran.
- 10) Smlouva je vyhotovena ve dvou (2) stejnopisech; po jejím podpisu každá strana obdrží jeden (1) stejnopis.
- 11) Smluvní strany prohlašují, že obsah smlouvy je výrazem jejich pravé a svobodné vůle.

Příloha č. 1: Technické podmínky připojení výroby č. 4120964568

ZA VÝROBCE

Technická správa města Loun s.r.o.

Ing. Jaroslav Opat, Jednatel společnosti

ZA PDS

ČEZ Distribuce, a. s.

Alena Kalesová
Vedoucí oddělení Připojování
na základě pověření

DATUM A MÍSTO

PODPIS

2.12.2013

Louny


Technická správa města Loun s.r.o.
Poděbradova 2384, 440 50 Louny
IČ: 272 90 981 DIČ: CZ27290981
Tel: 415 652 780 Fax: 415 652 186

25. 11. 2013
V Plzni

DATUM A MÍSTO

PODPIS

Alena Kalesová

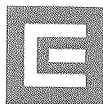

Příloha č. 1 smlouvy 13_SOP_01_4120964568

Technické podmínky připojení (TPP) k žádosti o připojení číslo: č. 4120964568

SPECIFIKACE ZAŘÍZENÍ – výroba

- umístění zařízení: Rakovnická 2505, 440 01 Louny
- číslo místa spotřeby: 0003040485
- číslo odběrného místa: 0006834385
- typ výroby: plynová a spalovací
- způsob provozu výroby: přebytky do distr. soustavy
- EAN:
 - pro data spotřeby 859182400408076923
 - pro data výroby 859182400408075810

MÍSTO PŘIPOJENÍ

- místo připojení k distribuční soustavě – odběrné místo: Rozpojovací jističí skříň
- hranice vlastnictví: Pojistkové spodky v rozpojovací jističí skříni
- spínací prvek sloužící k odpojení odběrného zařízení od distribuční soustavy: Pojistky nn v rozpojovací a jističí skříni

TECHNICKÉ ÚDAJE ODBĚRNÉHO/PŘEDÁVACÍHO MÍSTA

- napětová hladina: 0,4 kV (NN)
- způsob připojení: 3 (počet fází)
- hodnota jističe před elektroměrem: 3 x 125,0 A; vypínací charakteristika: B
- celkový instalovaný výkon: 60,000 kW
- rezervovaný výkon výroby (max. výkon dodávky elektřiny do DS): 60,000 kW

PŘIPOJOVANÉ ELEKTRICKÉ SPOTŘEBIČE

Spotřebič	Stávající [kW]	Nový [kW]	Celkem
Ohřev TUV - akumulární	2,00	0,00	2,00
Pohony, svářečky	58,00	0,00	58,00
Osvětlení	52,00	0,00	52,00

INSTALOVANÉ VÝROBNÍ ZAŘÍZENÍ

	POČET [ks]	INST. VÝKON [kW]	DRUH [asyn., syn.]	VÝROBCE	TYP
TYP č. 1	1	30,000			Plynová a spalovací - CPS
TYP č. 2	1	30,000			Plynová a spalovací - CPS

POVOLENÝ ROZSAH ÚČINÍKU ($\cos \varphi$)

- spotřeba + 0,95 - 1 (odběr Q z DS)
- výroba + 0,95 - 1 (odběr Q z DS)

PODMÍNKY PŘIPOJENÍ

Pro připojení zařízení dle výše uvedené specifikace provede žadatel nutné úpravy na své náklady v rozsahu:

Stávající rozvaděč RE bude nutné upravit v rozsahu pro osazení 4Q elektroměru.

ZPŮSOB A PŘÍJEDENÍ MĚŘENÍ MNOŽSTVÍ ODEBRANÉ/VYROBENÉ ELEKTŘINY

- umístění měřicího zařízení: v pilíři
- přístupnost měřicího zařízení: přístupné
- typ měření: B
- převod měřících transformátorů proudu: 125/5 A, třída přesnosti 0,5 S
- vlastníkem měřících transformátorů proudu a měřících transformátorů napětí (jsou-li instalovány) je Zákazník
- odběr elektřiny bude měřen měřicím zařízením PDS

Obchodní měření bude provedeno jako převodové měření. Měřicí transformátory proudu budou osazeny s definovaným převodem, třídou přesnosti a jmenovitou zátěží max. 10VA. Použitý typ měničů musí mít tzv. úřední vzor pro použití v ČR a musí být úředně ověřen státní zkušebnou (zákon č. 505/1990 Sb.). Elektroměrová souprava bude umístěna v samostatném rozvaděči nebo skříni měření - typové skříni USM nebo SM s výklopným panelem tak, aby byl zajištěn přístup pověřeným osobám PDS za účelem provádění kontroly, odečtu, údržby, výměny či odebrání měřicího zařízení. Před zkušební svorkovnicí schváleného typu bude umístěn pojistkový odpínač napětového obvodu. Měření musí být provedeno v souladu s příslušnými právními předpisy, především s Vyhl. č. 82/2011 Sb., PPDS a Připojovacími podmínkami NN pro osazení měřících zařízení v odběrných místech napojených z distribuční sítě nízkého napětí.

DALŠÍ PODMÍNKY PŘIPOJENÍ

Na výše popsané úpravy odběrného místa je nutné zpracovat projektovou dokumentaci, kterou požadujeme předložit k odsouhlasení před vlastní realizací. Projektovou dokumentaci můžete předat na kontaktním místě nebo zaslat na naši záložní adresu.

PDS nevyhodnocuje žádost o připojení z hlediska podmínek vzniku nároku na podporu výroby elektřiny podle zvláštních předpisů a k těmto podmínkám není povinen přihlížet.

Nově budované zařízení a elektrická instalace, a provedení a umístění měřicího zařízení odběrného místa musí být v souladu s platnými ČSN, s „Pravidly provozování distribuční soustavy“, „Připojovacími podmínkami PDS“, Podmínkami distribuce elektřiny. Tyto dokumenty jsou k dispozici na www.cezdistribuce.cz.

DOPLŇUJÍCÍ TECHNICKÉ PODMÍNKY PRO VÝROBNY

Provoz výroby musí splňovat podmínky stanovené v PPDS (zejména v příloze č. 4: Pravidla pro paralelní provoz zdrojů se sítí provozovatele distribuční soustavy) a ustanovení navazujících technických norem z hlediska vlivu na elektrizační soustavu

Otočte prosím

(přípustné meze rušivých vlivů jsou stanoveny v podnikových normách ČEZ Distribuce, a. s. - řada PNE 333430).

Provoz výroby nesmí zhoršit parametry kvality elektrické energie v místě připojení.

Připojení výroby nesmí způsobovat nedovolené změny napětí v DS.

Při výpadku napětí v DS musí být zaručeno spolehlivé automatické odpojení výroby od DS a blokování opětného připojení. Ochrany musí být v souladu s přílohou č. 4 PPDS. Výrobna se může automaticky připojit k distribuční soustavě nejdříve v okamžiku, kdy napětí v distribuční soustavě bylo v předcházejících 20 minutách bez přerušení v hodnotách uvedených ve vztahu ke jmenovitému napětí v pravidlech provozování distribučních soustav (jmenovité napětí je uvedené ve smlouvě o připojení), nebo kdy napětí v DS bylo minimálně 5 minut bez přerušení v hodnotách odpovídajících napětí sítě s gradientem nárůstu výkonu 10% P_n/min.


Funkční zkoušky a měření zpětného vlivu na kvalitu el. energie jsou nezbytně nutnou podmínkou připojení výroby k DS. V případě nesplnění podmínek stanovených provozovatelem distribuční soustavy (PDS), nebude povolen trvalý provoz výroby paralelně se zařízeními DS v majetku PDS.

Pokud v průběhu provozu výroby dojde ke změně parametrů tak, že nebudou dodrženy „Připojovací podmínky ČEZ Distribuce, a. s.“ bude výroba odpojována od DS a spínací prvek uzamčen do odstranění závad nebo provedení opatření.

Za škody vzniklé provozem výroby odpovídá Zákazník/Výrobce. Pokud bude prokázáno, že škody na zařízení DS v majetku PDS nebo jeho zákazníků byly způsobeny provozem výroby, bude PDS požadovat náhradu vzniklých škod na provozovateli výroby, jehož zdroj škodu způsobil.

PŘEHLED DOKLADŮ NUTNÝCH PRO PŘIPOJENÍ NEBO UZAVŘENÍ SoP

- Uzavřená smlouva o připojení SoP (byla-li dříve uzavřena) nebo vyplněný formulář žádosti o její uzavření a doklad o uhrazení plateb ze smlouvy o připojení vyplývajících.
- Zpráva o výchozí revizi elektrického zařízení v OM/výrobny a případně dalšího elektrického zařízení nově uváděného do provozu, bez kterého nelze provést připojení k síti PDS.
- Protokol o provedení cejchu měřících transformátorů proudu.
- Protokol o nastavení ochran, pokud není součástí zprávy o výchozí revizi.
- PDS odsouhlasená projektová dokumentace provedení výroby aktualizovaná podle skutečného stavu v jednom vyhotovení v rozsahu podle části 4.5 přílohy č. 4 PPDS.
- Jednopolové schéma zapojení zdroje, pokud již není součástí projektové dokumentace.

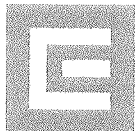

ŽÁDOST O PŘIPOJENÍ VÝROBNY ELEKTŘINY

k distribuční soustavě

☒ PŘIPOJENÍ NOVOVÝROBNY

☐ ZMĚNA REZERVOVANÉHO VÝKONU

☐ JINÝ DŮVOD

PŘIPOJENÍ K NAPĚTOVÉ HLADINĚ

☒ NN

☐ VN

☐ VVN

PROVOZOVATEL DISTRIBUČNÍ SOUSTAVY (dále jen PDS)

CEZ Distribuce, a.s. | Dřevařská – Hornický | ulice 844 | P.O. Box 405 02 | IČO 24729935 | DIČ CZ24729935 | Zapsána v obchodním rejstříku
v seznamu Kapské společnosti v Ústí nad Labem, oddíl B, vložka 2145 | licence na o.s. výroby elektřiny č. 121015585 |
pro službu o.s. v ČTE 115 | info@ozsm.louny.cz | www.cezdistribuce.cz | Zakaznická linka 840 840 840 |

ŽADATEL

LICENCE NA VÝROBU ELEKTŘINY Č.:

REGISTRACE OTE Č.:

JMÉNO A PŘÍJMENÍ / OBCHODNÍ FIRMA

Technická správa města Louny

TECHNICKÉ ČÍSLO 13164981

DATUM NAROZENÍ

ID 242 90 981

DIČ CZ 272 90 981

ADRESA TRVALÉHO BYDLIŠTĚ / SÍDLA SPOLEČNOSTI, MÍSTO PODNIKÁNÍ

ULICE / OSADA Poděbradova

C.P. / C.O. 2384

PSČ 440 50

OBEC

LOUNY

MÍSTNÍ ČÁST

PŘEDMĚT PODNIKÁNÍ

SLUŽBY

ZAPSANÁ V OR / ZR VEDENÍM

KS v Ústí n. Labem

ODDÍL

C

VLOŽKA Č. 22 862

ZASTOUPENÁ

Ing. Jaroslav Opat

TELEFON

+420 415 652 480

E-MAIL

info@tsmlouny.cz

OSOBA OPRAVNĚNÁ PRO TECHNICKÉ ZÁLEŽITOSTI

JMÉNO A PŘÍJMENÍ

TITUL

TELEFON

FAX

E-MAIL

ADRESA PRO ZASÍLÁNÍ KORESPONDENCE (vyplnit v případě odlišnosti od adresy sídla společnosti)

JMÉNO, PŘÍJMENÍ, TITUL / OBCHODNÍ FIRMA / NÁZEV

Technická správa města Louny s.r.o.

ULICE

Poděbradova

C.P. / C.O.

2384

PSČ

440 50

OBEC

LOUNY

MÍSTNÍ ČÁST

SPECIFIKACE VÝROBNY (PŘEDÁVACÍHO MÍSTA) 0M6834385

ČÍSLO PŘEDÁVACÍHO MÍSTA

ADRESA PŘI DÁVACÍHO (POPŘ. ODBĚRNÉHO) MÍSTA

NÁZEV VÝROBNY

MPH LOUNY

ULICE / OSADA

ŽAKOVNICKÁ

C.P. / C.O.

2505

PSČ

440 01

OBEC

LOUNY

MÍSTNÍ ČÁST

KATASTRÁLNÍ ÚZEMÍ

684391 LOUNY

Č. PARCELNÍ

1941/56 ; 1941/68

DALŠÍ ÚDAJE

STÁVAJÍCÍ INSTALOVANÝ VÝKON VÝROBNY*

4

kW

POŽADOVANÝ INSTALOVANÝ VÝKON VÝROBNY* 2x30 kW

STÁVAJÍCÍ REZERVOVANÝ VÝKON PRO VÝROBU*

4

kW

POŽADOVANÝ REZERVOVANÝ VÝKON PRO VÝROBU* kW

STÁVAJÍCÍ REZERVOVANÝ PŘÍKON PRO SPOTŘEBU*

4

kW

POŽADOVANÝ REZERVOVANÝ PŘÍKON PRO SPOTŘEBU* kW

STÁVAJÍCÍ HLAVNÍ JISTIČ PŘED ELEKTROMĚREM*

3x125

A

POŽADOVANÝ HLAVNÍ JISTIČ PŘED ELEKTROMĚREM* 3x125

POŽADAVEK NA ZVÝŠENÍ SPOLEHLIVOSTI DODÁVKY*

☐ ANO

☒ NE

DŮVOD VÝROBNY

☐ TEPLÁRNA

☐ BIOPLYNOVÁ

☐ DŘEVOPLYNOVÁ

☐ FOTOVOLTAICKÁ

☒ KOGENERAČNÍ

☐ NAFTOVÁ

☐ PARNÍ

☐ PAROPLYNOVÁ

☐ VODNÍ

☐ VĚTRNÁ

☐ SPALOVNA

☒ ZEMNÍ PLYN

☐ JINÁ

ZPŮSOB PROVOZU VÝROBNY

☒ PŘÍBLYTKY DO DISTRIBUČNÍ SOUSTAVY

☐ OSTRŮVNÍ PROVOZ

☐ CELÁ VÝROBA DO DS

POŽADOVANÝ TERMÍN PŘIPOJENÍ*

OD 08/2014 DO

NELVÝŠŠÍ NAPĚTOVÁ HLADINA VÝROBNÍHO ZAŘÍZENÍ

0,4 kV

DŮVOD KOMPENZACE*

☐ CENTRÁLNÍ

☐ SKUPINOVÁ

☐ INDIVIDUÁLNÍ

☐ JINÁ

VÝKON

kVar

HARMONOGRAM PŘÍPRAVY VÝSTAVBY VÝROBNY (pro výroby s instalovaným výkonem nad 0,5 MW)

TERMIN ZISKÁNÍ INTEGROVANÉHO POVOLENÍ

TERMIN EIA

TERMIN ZISKÁNÍ ÚZEMNÍHO ROZHODNUTÍ

TERMIN ZISKÁNÍ STAVEBNÍHO POVOLENÍ

TERMIN ZAČÁTEK ZKUSÉBNÍHO PROVOZU

08/2014

TERMIN PŘIPOJENÍ K DS

08/2014

DOPLŇUJÍCÍ POZNÁMKY ŽADATELE PRO PDS

VYSVĚTLIVKY

- 1) Hodnoty se označují křížkem, Volbu „jiný důvod“ uprosného.
- 2) Pokud jste již odběratelem nebo dodavatelem elektřiny PDS, vyplňte Vaše zákaznické číslo.
- 3) Č.p./č.ú. – napište číslo, které uvádíte např. pro doručení pošty. U nových staveb uveďte číslo katastru a doložte záznam katastrální mapy s vyznačeným pozemkem a s vyznačeným místem stavby tak, aby bylo možné pro i umístění výroby.
- 4) Instalovaný výkon výroby – celkový součet instalovaného výkonu výroby elektřiny připojeného do jediného předávacího místa distribuční soustavy.
Rezerovaný výkon pro výrobu – snižování hodnoty maximálního výkonu výroby elektřiny dotávaného do předávacího místa distribuční soustavy (hodnota výkonu snižovaná o výkon pro vlastní spotřebu na výrobu elektřiny nebo na výrobu elektřiny a tepla).
Rezerovaný výkon pro spotřebu – snižování hodnoty maximálního výkonu spotřeby odebraného z předávacího místa distribuční soustavy Vln nebo VVN v době výpadku výroby nebo její nízké výroby.
- 5) Hlavní jistič před elektr. měřem se uvádí pouze u předávacích (popř. odbočných) míst připojovaných z distribuční soustavy nízkého napětí. Uveďte hodnotu jističe v Ampérech a počet fází. Hodnota jističe musí být zvolena z typové řady jističů a svoji velikostí musí odpovídat hodnotám příkonu pro odběr i výkonu pro výrobu.
- 6) Označte, zda požadujete kvalitu dodávky nad standard určený vyhláškou ERÚ a Pravidly provozování distribučních soustav. V takovém případě hradíte náklady spojené s realizací tohoto speciálního požadavku.
- 7) Uveďte Vámi předpokládaný termín zahájení výroby elektřiny. U prozatímního zařízení uveďte i termín, do kdy bude toto prozatímní zařízení provozováno.
- 8) Doplněte druh kompenzace a její výkon.

UPOZORNĚNÍ PRO VÝROBCE

- a) Žádost o připojení bude zpracována v souladu s ustanoveními pro připojení výroby k zařízení distribuční soustavy PDS podle zákona číslo 458/2000 Sb. a prováděcích vyhlášek v platném znění.
- b) Ve smyslu slovaných legislativních předpisů Vám bude stanoven podíl na správních nákladech PDS spojených s připojením a podíl na nákladech spojených se zajištěním požadovaného příkonu a výkonu.
- c) PDS, pro účely zpracování žádosti, shromažďuje, zpracovává a uchovává osobní údaje Žadatele – fyzické osoby, a to zejména jméno, příjmení, potyč (třeva), popř. přechodný; datum narození a popř. číslo bankovního účtu. Účetní údaje bude pro PDS dále zpracovávat společnost ČEZ Zákaznické služby, s.r.o., se sídlem v Plzni, Guldenerova 267/110, PSČ 302 26, IČ: 26376547 a další zpracovatele a subdodavatele poskytující služby obsluhy Žadatelů podle příslušného právního předpisu (zák. č. 101/2000 Sb., o ochraně osobních údajů [dále jen "ZaOOU"]). Kompletní seznam subdodavatelů bude PDS na požádání Žadatele poskytnut. Ochrana osobních údajů Žadatele – fyzické osoby bude PDS technicky a organizačně zabezpečena v souladu se ZaOOU. Toto ustanovení se nevztahuje na Žadatele – právnickou osobu.
- d) Případně Vaše další požadavky můžete projednat buď telefonicky prostřednictvím Zákaznické linky 840 640 640, osobně v kontaktním místě Skupiny ČEZ nebo případně zaslat na e-mailovou adresu PDS.
- e) Pokud nebude žádost úplně vyplněna včetně požadovaných příloh, může být PDS vrácena k doplnění.

POVINNÉ PŘÍLOHY

- ☐ VÝPIS Z ORCHODNÍHO REJSTŘÍKU, ŽIVNOSTENSKÝ LIST NEBO JINÝ DOKLAD
- ☐ KATASTRÁLNÍ MAPA S VYZNAČENÍM POZEMKU NEBO VÝROBNY
- ☐ SOUHLAS VLASTNÍKŮ DOTYČNÝCH NEMOVITOSTÍ S UMÍSTĚNÍM VÝROBNY (není-li Žadatel vlastníkem nemovitostí)
- ☐ SOUHLAS OBCE S VYSTAVBOU VÝROBNY
- ☐ DOTAZNÍK PRO VLASTNÍ VYROBNU (samostatně pro každý typ výrobního zařízení)
- ☐ VÝPIS Z KATASTRU NEMOVITOSTÍ
- ☐ STANOVISKO ZODPOVĚDNÉHO ORGÁNU STÁTNÍ SPRÁVY
(územně plánovací informace o podmínkách vydání územního rozhodnutí, ze kterého je zřejmé, zda je výstavba výroby v souladu s územně plánovací dokumentací – pro výroby s instalovaným výkonem od 30 kW do 5 MW včetně)
- ☐ STANOVISKO ZODPOVĚDNÉHO ORGÁNU STÁTNÍ SPRÁVY
(územně plánovací informace o podmínkách vydání územního rozhodnutí – pro výroby s instalovaným výkonem nad 5 MW)

PROHLÁŠENÍ ŽADATELE

Žadatel prohlašuje, že všechny údaje této žádosti, jakož i všechny přílohy k této žádosti jsou správné a pravdivé, a že si je vědom všech důsledků, pokud by toto prohlášení bylo nesprávné nebo nepravdivé.

ZA ŽADATELE

v Lounech


DNE 15.11.2013

JMÉNO, PŘÍJMENÍ, FUNKCE

Ing. Jaroslav Opáral, ředitel

PODPS (PRAŽITKO)

Technická správa města Louny s.r.o.
Třeboradova 1384, 140 50 Louny
IČ: 272 90 981 DIČ: CZ27290981
tel. 415 652 780 Fax: 415 652 186
-8-

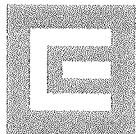

DOTAZNÍK PRO VLASTNÍ VÝROBNU

(tento dotazník je nedílnou součástí Žádosti o připojení výroby elektřiny k DS)

NAPĚŤOVÁ HLADINA

☒ NN

☐ VN

☐ VVN

PROVOZOVATEL DISTRIBUČNÍ SOUSTAVY (dále jen PDS)

CEZ Distribuce, a.s. | Ošová 44 – Písek, Telčská 874/8, PSČ 405 02 | IČ 24729035 | DIČ CZ24729035 | zapsaná v obchodním rejstříku
veřejně: Krasný svícen v ul. nad Jihem, bud. 5., vložka 2148 | licence na distribuci elektřiny č. 12/015853 |
registrační číslo v Č.L. 15 | info@cezdistribuce.cz | www.cezdistribuce.cz | Zákaznická linka 840 840 840

VÝROBCE ELEKTŘINY (DALŠ JEN VÝROBCE)

LICENCE NA VÝROBU ELEKTŘINY Č.:

REGISTRACE OTF Č.:

JMENO A PŘÍJMENÍ / OBCHODNÍ FIRMA

Technická správa města Louň s.r.o.

ZÁK. ČÍSLO: 13164981

DATUM NAROZENÍ

IČ 242 90 981

DIČ CZ 242 90 981

ADRESA MÍSTA TRVALÉHO POBYTU / SÍDLA A SPOLEČNOSTI / MÍSTO PODNIKÁNÍ

ULICE / OSADA

Poděbradova

C. P. / Č. O.

2384

PSČ

440 50

OBEC

LOUNY

MÍSTNÍ ČÁST

ZAPSANÁ V OBVEZENÉM

KS ústí 4/Labem

ODDÍL

C

VLOŽKA Č.

22862

PŘEDMĚT PODNIKÁNÍ

služby

OSOBA OPRÁVNĚNÁ PRO TECHNICKÉ ZÁLEŽITOSTI

JMENO A PŘÍJMENÍ

TITUL

TELEFON

FAX

E-MAIL

SPECIFIKACE VÝROBNY (PŘEDÁVACÍHO MÍSTO)

ČÍSLO PŘEDÁVACÍHO MÍSTO

0M6834385

ULICE / OSADA

ZAKOVNICKÁ

C. P. / Č. O.

2505

PSČ

440 01

OBEC

LOUNY

MÍSTNÍ ČÁST

KATASTRÁLNÍ ÚZEMÍ

684391 LOUNY

Č. PARCELE

1941/56

1941/68

VYUŽÍVANÁ ENERGIE, TYP VÝROBNY

☐ TEPLÁRNA

☐ BIOPLYNOVÁ

☐ DŘEVOPLYNOVÁ

☐ BIOMASA

☐ SLUNEČNÍ

☒ KOGENERACNÍ

☐ NAFTOVÁ

☐ PARNÍ

☐ PAROPLYNOVÁ

☐ VODNÍ

☐ VĚTRNÁ

☐ SPALOVNA

☒ ZEMNÍ PLYN

☐ JINÝ TYP VÝROBNY (upřesněte)

GENERÁTOR

☒ ASYNCHRONNÍ

☐ SYNCHRONNÍ

☐ SE STŘÍDAČEM

FOTOCLÁNKOVÝ SE STŘÍDAČEM A S PŘIPOJENÍM

☐ 1F

☐ 3F

TRANSFORMÁTOR

ZPŮSOB PROVOZU

POČET

OSTROVNÍ PROVOZ

☐ ANO

☐ NE

JMENOVITÝ VÝKON S_N

kVA

NAPĚTÍ NAKRÁTKO U_N

%

ODBĚR ENERGIE Z DS V PŘÍPADĚ VÝPADKU ZDROJE

☐ ANO

☐ NE

JMENOVITÉ NAPĚTÍ V_N

kV

JMENOVITÉ NAPĚTÍ U_N

kV

DODAVKA VEŠKERÉ ENERGIE DO SÍTĚ

☐ ANO

☐ NE

ZTRÁTY NAPRAZDNŮ P₀

kW

ZTRÁTY NAKRÁTKO P_N

kW

DODAVKA PŘEBYTKŮ DO SÍTĚ

☐ ANO

☐ NE

TECHNICKÉ ÚDAJE JEDNOHO ZAŘÍZENÍ

VÝROBCE

TYP ZAŘÍZENÍ

POČET STEJNÝCH FÁZÍ

3

ČINNÝ VÝKON P

kW

JMENOVITÝ ÚČINÍK cos φ_N

ZDÁNĚLIVÝ VÝKON S

kVA

ROZBĚHOVÝ PROUD I_Δ

A

JMENOVITÉ NAPĚTÍ U

V

PŘÍSPĚVEK VLASTNÍHO ZDROJE KE ZKRATOVÉMU PROUDU

kA

JMENOVITÝ PROUD I

A

ZKRATOVÁ ODOLNOST ZAŘÍZENÍ

kA

POUZE U VĚTRNÝCH ELEKTRÁREN

POUZE U STŘÍDAČŮ

SPÍČKOVÝ VÝKON S₀

kVA

ŘÍDÍCÍ FREKVENCE

☐ SÍŤOVÁ

☐ VLASTNÍ

FÁZOVÝ ÚHEL GENERATORU φ_g

SCHOPNOST OSTROVNÍHO PROVOZU

☐ ANO

☐ NE

MĚRNÝ ČINITEL FLIKRU C_g

POČET PULSŮ

☐ 6

☐ 12

☐ 24

☐ MODULACE ŠÍRKOU PULSU

PROUDY HARMONICKÉ DLE ČSN 33 3430-1

☐ ANO

☐ NE

KOMPENZACE

☐ ANO

VÝKON

kVar

☐ NE

PŘÍRAŽENO JEDNOTLIVÉ ZAŘÍZENÍ

☐ ANO

☐ NE

☐ SPOLEČNÉ

ŘÍZENÉ

☐ ANO

☐ NE

S PŘEDŘÁZNOU TLUMIVKOU

☐ ANO

S

%

☐ NE

S HRADICÍM OBVODEM

☐ ANO

PRO

Hz

☐ NE

SE SACÍMI OBVODY

☐ ANO

PRO N

☐ NE

POZNÁMKY A DOPLŇUJÍCÍ INFORMACE

Typ kogenerační jednotky a její technické parametry není možné uvést, protože dodavatel bude znám po dokončení zádávacieho řízení, vypsáního podle zákona č. 134/2006 Sb.

Po ukončení zádávacieho řízení technické údaje upravitelne doplníme, včetně naše uvedeníh příloh.

VYSVĚTLIVKY

- 1) Pokud jste již odběratelem elektřiny z.d PDS, vyplňte čísla uvedená na stávajících fakturách za odběr elektřiny.
- 2) Pokud již byla přidělena.

PŘÍLOHY

- ☐ JEDNOPÓLOVÉ SCHÉMA ZAPOJENÍ HLAVNÍCH SÍŤOVÝCH A OCHRANNÝCH OBVODŮ
☐ DALŠÍ TECHNICKÉ ÚDAJE O ZAŘÍZENÍ VÝROBCE

ZA VÝROBCE

JMÉNO A PŘÍMĚNÍ FUNKCE

DATUM A MÍSTO

ZA PDS

JMÉNO A PŘÍMĚNÍ FUNKCE

DATUM A MÍSTO

technická správa města Louň s.r.o.
 Poděbradova 2384, 440 50 Louň
 IČ: 27290981 DIČ: CZ27290981
 tel: 415 652 780 Fax: 415 652 186
 e-mail: info@tsmlouny.cz

PODPIS A RAZÍTKO

^{*)} při větším počtu instalovaných spotřebičů pokračování na Příloze plynových spotřebičů

Množství a časový průběh odběru zemního plynu

Požadavek na odběr zemního plynu	rok 2014	rok 2015	rok 20....	rok 20....	rok 20....
Předpokládaný roční odběr [MWh]	377612	918330			
Předpokládaný letní odběr [MWh]	53812	208550			
Předpokládaný zimní odběr [MWh]	323800	709780			
Předpokládaný max. denní odběr [m³/d]	723	723			
Požadovaný max. hodinový odběr [m³/h]	60,6	60,6			
Požadovaný min. hodinový odběr [m³/h]	5,1	5,1			
Instalovaný max. hodinový odběr [m³/h]	60,6	60,6			

Pozn.: letní odběr – od 1. 4. až do 30. 9. včetně, zimní odběr – od 1. 10. až do 31. 3. včetně

Využití odběrného místa

Zahájení odběru [měsíc/rok]:⁴⁾ 6/2014 Využití odběrného místa:⁵⁾ R11

Časovost:⁶⁾ ☒ pracovní dny ☒ so, ne Charakter odběru:⁶⁾ ☒ vaření ☒ TUV ☒ otop ☒ technologie

Převažující charakter odběru: ☒ otop ☐ technologie

Možnost dvoupalivového systému: ☐ ano ☒ ne Počet dnů provozu na náhradní palivo:

Tlaková hladina plynu u fakturačních měřidel [kPa]:⁸⁾ 2,5

Specifické požadavky zákazníka na dodávku (náběh, tlakové podmínky, apod.):

Kontaktní osoba zákazníka

Příjmení, jméno, titul: Václav Mareš

Telefon: 603 291 914 E-mail: vaclav.mares@tsmlouny.cz

Žadatel souhlasí, aby jeho osobní údaje zde uvedené byly zpracovány za účelem plnění všech práv a povinností z této Žádosti vyplývajících. Má právo přístupu k těmto údajům a práva přiznaná mu § 21 zákona č. 101/2000 Sb., o ochraně osobních údajů. Žadatel dále potvrzuje správnost údajů obsažených v této Žádosti.

v Lounách dne 4.10.2013

razítko a podpis žadatele

Technická správa města Loun s.r.o.
Poděbradova 2384, 440 50 Louny
IČ: 272 90 981 DIČ: CZ27290981
Tel.: 415 652 780 Fax: 415 652 186

Vlastník nemovitosti

Vlastník nemovitosti souhlasí s připojením nově zřízeného odběrného místa nebo se zvýšením příkonu stávajícího odběrného místa. Souhlasem bere vlastník nemovitosti na vědomí, že zřízením nebo rozšířením přípojky na dotčené nemovitosti vzniká dodavateli plynu podle § 59 odst. 1 zákona č. 458/2000 Sb. právo vstupovat a vjíždět na cizí pozemek v souvislosti se zřizováním, provozem, opravami a údržbou rozvodních zařízení. Vlastník nemovitosti dále souhlasí se zpracováním svých osobních údajů, v této Žádosti uvedených, v databázi dodavatele–zákaznickém informačním systému.

V _____ dne _____
podpis vlastníka nemovitosti

Přílohy k Žádosti

- 1) Situace širších vztahů s vyznačením odběrného místa (měřítko 1 : 1000–1 : 5000)⁷⁾
- 2) Situační výkres umístění odběrného místa, vzhledem k okolní zástavbě, s vyznačením hranic obecních a soukromých pozemků a s uvedením měřítka⁷⁾

Poznámky

1)	Vyplňuje provozovatel distribuční soustavy
2)	Vyplňte, jde-li o změnu na stávajícím odběrném místě
3)	Doložte, je-li žadatel podnikatelský subjekt
4)	U stávajícího odběrného místa datum změny na odběrném místě
5)	Vyplňte níže uvedený kód pro využití odběrného místa
6)	Zaškrtněte odpovídající údaj, případně jeho kombinaci
7)	Dokládá se pouze při žádosti o zřízení nového odběrného místa, nedokládá se při změně požadovaného příkonu
8)	Tento údaj není nezbytnou náležitostí pro realizaci právního úkonu obsaženého na tomto tiskopise, jeho poskytnutí však významně zkvalitňuje komunikaci a úroveň poskytovaných služeb

Vysvětlivky pro využití odběrného místa

R01	Byt/rodinnýdům/rekreační objekt	R07	Nemocniční zařízení
R02	Administrativní prostor	R08	Sezónní technologické odběry – zima
R03	Ubytovací a stravovací zařízení	R09	Sezónní technologické odběry – léto
R04	Výrobní prostor	R10	Kotelny
R05	Škola/školka/učiliště/VŠ	R11	Ostatní drobné odběry od 900 m ³ /rok
R06	Prodejní zařízení		

Řád provozovatele distribuční soustavy RWE GasNet, s.r.o.: <http://www.rwe-distribuce.cz/cs/rad-pds/gas/>

SMLOUVA**O PŘIPOJENÍ K DISTRIBUČNÍ SOUSTAVĚ****číslo 310090002465****Kategorie VO/SO – první připojení****Provozovatel distribuční soustavy**

RWE GasNet, s.r.o.

Klíšská 940 / 96, 401 17 Ústí nad Labem-město

IČ: 27295567

DIČ: CZ27295567

Zapsán v obchodním rejstříku: Krajský soud v Ústí nad Labem, oddíl C, vložka 23083

Peněžní ústav: ČSOB a.s.

Číslo účtu: 000000-0017722923/0300

Zastoupena: Kliková Jana, technik rozvoje DS

(dále jen Provozovatel)

Zákazník

Jméno a příjmení / Obchodní název: Technická správa města Louny s.r.o.

Sídlo / Adresa: Poděbradova 2384, 440 01 Louny

Datum narození / IČ: 27290981

DIČ: CZ27290981

Zapsán v Obchodním rejstříku: Krajský soud v Ústí nad Labem, spisová značka: oddíl C, vložka 22 862

E-mail: info@tsmlouny.cz

Telefon: +420415652780

Zastoupen: Ing. Jaroslav Opat, jednatel společnosti

Zasílací adresa: Poděbradova 2384, 440 01 Louny

(dále jen Zákazník)

uzavřeli níže uvedeného dne, měsíce a roku v souladu se zákonem č. 458/2000 Sb., o podmínkách podnikání a o výkonu státní správy v energetických odvětvích, ve znění pozdějších předpisů (dále jen „energetický zákon“) a v souladu s prováděcími předpisy, příslušným Řádem provozovatele distribuční soustavy (dále jen „Řád PDS“) a technickými pravidly tuto smlouvu o připojení k distribuční soustavě:

Čl. I Předmět smlouvy

Předmětem této smlouvy je závazek Provozovatele připojit odběrné plynové zařízení Zákazníka (dále jen „OPZ“) k distribuční soustavě Provozovatele a umožnit Zákazníkovi odběr zemního plynu v odběrném místě (dále jen „OM“), a to za podmínek stanovených v této smlouvě.

Čl. II. Termín připojení

Provozovatel připojí OPZ Zákazníka k distribuční soustavě a umožní odběr zemního plynu v OM nejpozději do 5 pracovních dnů po dni, kdy Zákazník nebo obchodník s plynem požádal o umožnění distribuce plynu a budou-li splněny všechny podmínky uvedené v čl. III a v příloze č. 1 této smlouvy, nejdříve však dne 01.06.2014.

Čl. III Podmínky připojení a specifikace odběrného místa

1.

Název/Adresa OM: Rakovnická 2505, 440 01 Louny

Číslo MS: 9302687086

EIC: 27ZG400Z03456003

Číslo žádosti: 2000820956

2. Provozovatel připojí OPZ k distribuční soustavě (instaluje měřicí zařízení) a umožní Zákazníkovi odběr zemního plynu v OM za podmínky, že:
- a) Zákazník předložil Provozovateli
 - zprávu o revizi OPZ vyhotovenou zejména v souladu s vyhláškou č. 85/1978 Sb., o kontrolách, revizích a zkouškách vyhrazených plynových zařízení, v platném znění, nebo ověření technického stavu dle TPG 800 03. Tato podmínka připojení se použije pouze v případě, že jde o připojení OPZ po jeho předchozím odpojení, a
 - doklad o tom, že sjednal smlouvu o sdružených službách dodávky plynu do OPZ, anebo smlouvu o distribuci plynu do OPZ,
 - b) charakter odběru zemního plynu v OM a způsob a místo připojení OPZ k distribuční soustavě odpovídají skutečnostem uvedeným v příloze č. 1, která tvoří nedílnou součást této smlouvy,
 - c) jsou splněny další podmínky uvedené v příloze č. 1 této smlouvy.
3. Nebudou-li splněny podmínky stanovené v této smlouvě a v příloze č. 1 této smlouvy, je Provozovatel oprávněn nepřipojit OPZ Zákazníka.

Čl. IV Úhrada za instalaci měřicího zařízení

1. Provozovatel se zavazuje neúčtovat Zákazníkovi náklady spojené s první instalací měřicího/měřících zařízení v OM, vyplývající z platných právních předpisů. Druhá a další instalace každého jednotlivého měřicího zařízení na OM bude zpoplatněna dle aktuálního ceníku Provozovatele.
2. Druhou a další instalací měřicího zařízení je jeho opětovná instalace po odpojení z důvodu uvedeného v ČL VII této smlouvy.

Čl. V Převod plynárenského zařízení na Provozovatele

1. Základní podmínky převodu nově zřizovaného plynárenského zařízení (dále jen „PZ“) jsou stanoveny v příloze č. 1 této smlouvy, kde je uvedena jeho specifikace. Je-li PZ již vybudováno, tento odstavec se nepoužije.

Čl. VI Ostatní ujednání

1. Zákazník

- a) předloží Provozovateli k odsouhlasení projektovou dokumentaci OPZ, a to za účelem posouzení souladu s údaji uvedenými v příloze č. 1 této smlouvy,
- b) bude OPZ udržovat na svůj náklad ve stavu, který odpovídá požadavkům bezpečnosti a spolehlivosti stanoveným právními předpisy, technickými normami a technickými pravidly; nesplněním tohoto závazku se Zákazník vystavuje nebezpečí postihu dle platných právních předpisů,
- c) poskytne Provozovateli součinnost nutnou k realizaci připojení, k řádnému provozu, údržbě nebo opravám PZ, včetně součinnosti při zřizování práv Provozovatele k nemovitostem dotčeným PZ a umožní Provozovateli přístup k té části OPZ, kterou prochází neměřený plyn,
- d) bez předchozího písemného souhlasu Provozovatele se zdrží
 1. zásahů do OPZ, které by mohly ovlivnit správnou instalaci a funkčnost měřicího zařízení, případně do částí OPZ, kterými prochází neměřený plyn,
 2. zásahů do měřicího zařízení,
 3. provedení změny v počtu a příkonu instalovaných spotřebičů nebo jejich technických parametrů,
- e) umožní kdykoliv osobám pověřeným Provozovatelem přístup k měřicímu zařízení za účelem kontroly, údržby, opravy, výměny či odebrání měřicího zařízení, jakož i k provedení odečtu stavu; při první instalaci měřicího zařízení je Zákazník povinen umožnit Provozovateli kontrolu souladu technických hodnot uvedených v příloze č. 1 s nainstalovanými spotřebiči,
- f) oznámí Provozovateli závadu na měřicím zařízení nebo neobvyklou funkci měřicího zařízení a stejně tak zneužití, poškození nebo odcizení měřicího zařízení nebo plomb, kterým je toto zařízení opatřeno, a to neprodleně po zjištění těchto skutečností; nesplněním závazku oznámit porušení měřicího zařízení nebo jeho zajištění se Zákazník vystavuje nebezpečí postihu dle platných právních předpisů,
- g) písemně oznámí Provozovateli
 1. zamýšlenou změnu v počtu a příkonu instalovaných spotřebičů nebo jejich technických parametrů, a to alespoň 30 dnů předem,
 2. změnu svých identifikačních údajů, a to neprodleně po provedení takové změny,
- h) oznámí Provozovateli připravenost OM k osazení měřidla, dle podmínek uvedených v Příloze č. 1 této smlouvy.

2. Provozovatel

- a) bude na své náklady udržovat měřicí zařízení v řádném stavu a pravidelně ověřovat správnost měření,
- b) má právo na přístup k měřicímu zařízení za účelem provedení kontroly, odečtu, údržby, výměny či odebrání měřicího zařízení v souladu s příslušným ustanovením Energetického zákona; při první instalaci měřicího zařízení je Provozovatel oprávněn provést kontrolu souladu technických hodnot uvedených v příloze č. 1 s nainstalovanými spotřebiči,
- c) je oprávněn oznámit obchodníkovi s plynem, který dodává plyn Zákazníkovi do OPZ, že Zákazník odebírá plyn neoprávněně,
- d) Provozovatel není povinen umožnit Zákazníkovi odběr plynu, jsou-li splněny podmínky pro omezení nebo přerušení distribuce nebo dodávky zemního plynu stanovené v právním předpise; ustanovení právního předpisu o oznamovací povinnosti Provozovatele v souvislosti s přerušením nebo omezením distribuce nebo dodávky plynu se použijí obdobně.
- e) Provozovatel neodpovídá za škodu nebo ušlý zisk Zákazníka vzniklý v důsledku výkonu práva Provozovatele podle odstavce 2 písm. d) tohoto článku.

Čl. VII Odpojení

1. Provozovatel je oprávněn odpojit OPZ od distribuční soustavy a odebrat měřicí zařízení v případě, že:
 - a) OPZ ohrožuje život, zdraví nebo majetek osob; odpojení je Provozovatel oprávněn oznámit obchodníkovi s plynem, který dodává plyn Zákazníkovi do OPZ,
 - b) jsou splněny podmínky pro přerušení dodávky plynu z důvodu neoprávněného odběru plynu nebo neoprávněné distribuce plynu stanovené v obecně závazném právním předpise,
 - c) o to Zákazník požádá,
 - d) Provozovatele o to požádá obchodník s plynem, který dodává plyn Zákazníkovi do OPZ.
2. Jestliže na výzvu Provozovatele učiněnou alespoň 3 pracovní dny předem, Zákazník neumožní Provozovateli odpojit OPZ a odebrat měřicí zařízení, je Provozovatel oprávněn oznámit tuto skutečnost Státní energetické inspekci.
3. Došlo-li k odpojení OPZ podle Čl. VII. odstavce 1 písm. a) této smlouvy, Provozovatel připojí OPZ do 7 dnů poté, co Zákazník prokáže, zejména revizní zprávou, že důvody k odpojení podle odst. 1 písm. a) tohoto článku pominuly.
4. Došlo-li k odpojení OPZ podle Čl. VII. odstavce 1 písm. b) nebo písm. d) této smlouvy, Provozovatel připojí OPZ do:
 - a) sedmi kalendářních dnů poté, co Zákazník prokáže uhrazení případných dluhů vůči Provozovateli včetně nákladů Provozovatele spojených s odpojením a s obnovením distribuce plynu a současně předloží zprávu o revizi OPZ nebo ověření technického stavu dle TPG 800 03, nebo
 - b) sedmi kalendářních dnů ode dne, ve kterém uzavřel Provozovatel se Zákazníkem nebo s dodavatelem sdružené služby dodávky plynu dohodu o splácení dlužných plateb včetně nákladů spojených s přerušením a obnovením distribuce plynu a současně předloží zprávu o revizi OPZ nebo ověření technického stavu dle TPG 800 03.

Čl. VIII Doba trvání smlouvy, zánik smlouvy

1. Tato smlouva se uzavírá na dobu neurčitou.
2. Tato smlouva zaniká
 - a) jestliže z důvodů na straně Zákazníka nedojde k opětovnému připojení OPZ ani do třicetišesti (36) měsíců po odpojení OPZ z důvodů dle Čl. VII odst. 1 písm. a) a b) této smlouvy, nebo
 - b) sjednáním smlouvy o připojení stejného OPZ s jiným zákazníkem (přepis); nároky Provozovatele vůči Zákazníkovi vzniklé před zánikem smlouvy nejsou tímto dotčeny. Jiným zákazníkem se pro účely Čl. VIII odst. 2 písm. b) rozumí osoba, která doloží vlastnické právo k OPZ, anebo souhlas vlastníka OPZ s tím, aby tato osoba OPZ užívala.
3. Jestliže Zákazník nezahájí smluvní odběr zemního plynu do OPZ ani do třicetišesti (36) měsíců ode dne nejdříve možného připojení uvedeného v čl. II, tato smlouva a závazek Provozovatele umožnit Zákazníkovi odběr plynu zaniká a Zákazník je povinen bez zbytečného odkladu nahradit Provozovateli veškeré náklady vynaložené v souvislosti s připojením OPZ, které Provozovatel řádně doloží.

Čl. IX Závěrečná ustanovení

1. Práva a povinnosti Zákazníka a Provozovatele neupravená touto smlouvou nebo jejími přílohami se řídí úpravou obsaženou v obecně závazných právních předpisech, zejména v Energetickém zákoně a příslušném Řádu PDS.
2. Pro účely plnění této smlouvy Zákazník, pokud je fyzickou osobou, poskytuje Provozovateli osobní údaje a souhlasí s tím, aby Provozovatel tyto údaje shromažďoval a zpracovával v souladu s příslušnými právními předpisy a využil je pro vlastní účely související s podnikatelskou činností Provozovatele.
3. Všechny úkony vůči druhé smluvní straně musí být učiněny písemně.
4. Touto smlouvou se ruší předchozí ujednání smluvních stran týkající se připojení OPZ v OM.
5. Tato smlouva se vyhotovuje ve dvou stejnopisech s platností originálu, přičemž Zákazník svým podpisem potvrzuje převzetí jednoho.
6. Strany výslovně prohlašují a podpisem stvrzují, že si smlouvu přečetly a souhlasí s jejím obsahem a dále, že smlouva byla sepsána podle jejich pravé a svobodné vůle prosté omylu a nikoli v tísní.

v Louněch

dne 12.11.2012 Plzeň

dne 14.11.13

Zákazník

Ing. Jaroslav Opat, jednatel společnosti

Provozovatel

Kliková Jana, technik rozvoje DS

RWE GasNet, s.r.o.

Klíšská 940
401 17 Ústí nad Labem
DIČ CZ27295567

Technická správa města Loun s.r.o.
Poděbradova 2384, 440 50 Louny
IČ: 272 90 981 DIČ: CZ27290981
Tel: 415 652 780 Fax: 415 652 186

Přílohy:

Příloha č. 1 - Charakter odběru a podmínky připojení OPZ k distribuční soustavě

PŘÍLOHA Č. 1 SMLOUVY O připojení k distribuční soustavě

Charakter odběru a podmínky připojení OPZ k distribuční soustavě

číslo: 310090002465

1) Charakter odběru zemního plynu v OM

	1. rok	2. rok	3. rok	4. rok	5. rok
Předpokládaný roční odběr [MWh]:	378,000	918,000	918,000	918,000	918,000
Předpokládaný letní ¹ odběr [MWh]:	54,000	208,000	208,000	208,000	208,000
Předpokládaný zimní ² odběr [MWh]:	324,000	710,000	710,000	710,000	710,000
Předpokládaný max. den. odběr [m³/den]:	723,000	723,000	723,000	723,000	723,000
Požadovaný max. hod. odběr [m³/hod]:	60,600	60,600	60,600	60,600	60,600
Požadovaný min. hod. odběr [m³/hod]:	4,000	4,000	4,000	4,000	4,000
Instalovaný max. hod. odběr [m³/hod]:	60,600	60,600	60,600	60,600	60,600

odběry uvádějte v celých číslech: 1) od 1. dubna až do 30. září včetně 2) od 1. října až do 31. března včetně

Seznam připojovaných plynových spotřebičů

Počet	Popis spotřebiče	Umístění přístroje	Max. příkon (m³/hod/ks)	Celkem (m³/hod)	Provoz od Q/rok	Poznámka (starý/nový/záloh/mimo provoz/léto (zima))
2	Kotel GB 312 - 200		20,10	40,20		Nový
2	Tedom Mikro T30		10,20	20,40		Nový
Celkem (OM)				60,60		

2) Místo a způsob připojení k distribuční soustavě

Odběrné místo bude napojeno na budovanou STL přípojku dn 40(ID 98611888).

Plynárenské zařízení musí být vyprojektováno a vybudováno v souladu s platnými předpisy a technickými normami.

Požadujeme předložení projektové dokumentace na příslušné pracoviště RWE Distribuční služby, s.r.o., regionální operativní správu sítě k odsouhlasení.

Do doby napojení je nutno vyřešit majetkoprávní vztahy budovaného zařízení.

Kontakty:

<http://www.rwe.cz/cs/ds/ds-kontaktni-system/>

Smlouva je zároveň souhlasným stanoviskem PDS k připojení na STL přípojku ID 98611888, jehož investorem je Kotelna Louny Jih s.r.o., za splnění podmínky, že k podmiňujícímu STL plynovodu a STL přípojce bude včas, tedy před termínem napojení vyřešen majetkoprávní vztah a celé PZ bude zprovozněno.

Nebudou-li obě tyto podmínky k předpokládanému termínu připojení splněny, nebudou pro dané místo připojení splněny podmínky pro připojení ve smyslu §59, odst. 8, písm. d) zákona č. 458/2000 Sb., ve znění pozdějších předpisů.

Technická správa města Louny s.r.o. podle této smlouvy prohlašuje, že Kotelna Louny Jih s.r.o. souhlasí s napojením PZ.

Smluvní strany se výslovně dohodly, že PDS není zavázán zajistit jiné, nebo stejné zařízení, umožňující připojit předmět smlouvy k distribuční soustavě.

Podmínkou připojení OPZ k distribuční soustavě je vybudování plynárenského zařízení dle odst. a)

Číslo UP: 9202568935

a) Plynovodní přípojka níže uvedených technických parametrů Plynovod níže uvedených technických parametrů

Materiál: PE	Materiál: PE
Dimenze: 40	Dimenze: 90
Délka přípojky (m): 4	Délka plynovodu (m): 358
ID přípojky: 9861188	ID plynovodu: 98611878
ID ukončení sítě: 98611870	
Typ připojení [ntl/stl/vtl]: STL	

b) Umístění hlavního uzávěru plynu:

c) Měřicí zařízení (přístroj):

Umístění přístroje - bude odpovídat technickým pravidlům (TPG) G 934 01

Číslo umístění přístroje: 9202568935

Adresa umístění přístroje: Rakovnická 2505, 440 01 Louny

Umístění přístroje: Konec plynovodní přípojky

Typ a velikost přístroje: RO_607-PR G65/50

Rozteč [mm]: 171,00

Tlak měření [kPa]: 2,5000

Způsob měření: typ C

Na OPZ bude před i za plynoměrem osazen kulový uzávěr.

Případná změna typu a velikosti měřicího zařízení, včetně tlakové úrovně měření je uvedena na vyjádření provozovatele k projektové dokumentaci na OPZ, případně v protokolu o montáži měřidla. Typ měření může Provozovatel po připojení OPZ k distribuční soustavě změnit. Změna typu měření není důvodem pro změnu této smlouvy.

3) Další podmínky připojení

4) Specifické podmínky připojení

Měření dodávky zemního plynu bude umístěno v samostatném pilíři za HUP, na hranici soukromého a veřejně přístupného pozemku na regulovaném nízkém tlaku 2,5kPa. Měření bude zajišťováno rotačním plynoměrem G65/DN50/PN16 o stavebním rozměru 171 mm + 4x těsnění. Plynoměr požadujeme instalovat za filtrem, regulátorem plynu a uzávěrem do vertikálního potrubí se vstupem plynu shora. Před plynoměrem nainstalovat manometr; za plynoměrem šikmý návarek M20 x 1,5 se zátkou a uzávěr. Okolo plynoměru zřídit obtok s uzavírací armaturou, která bude po osazení plynoměru zaplombována v uzavřené poloze, uživatelskou plombou RWE. Umístění plynoměru bude odpovídat technickým pravidlům TPG 934 01. Požadujeme osadit přírubové uzávěry před a za plynoměr a dále na ochoz plynoměru. Přípravu měřicího místa, pro osazení obchodního měření zajistí na své náklady zákazník.

Odběrné plynové zařízení nesmí poškozovat měřicí zařízení RWE.

Výkresovou dokumentaci požadujeme předložit k vyjádření.

5) Součástí této přílohy je mapová část s vyznačením místa připojení


Tento dokument nenahrazuje stanovisko Provozovatele k dokumentaci pro řízení podle zákona č. 183/2006 Sb., stavební zákon, v platném znění.

Jméno: Jana Kliková

Oddělení: odbor rozvoje a obnovy DS (PZ)

Telefon: +420 377 097445

Email: JANA.KLIKOVA@RWE.CZ

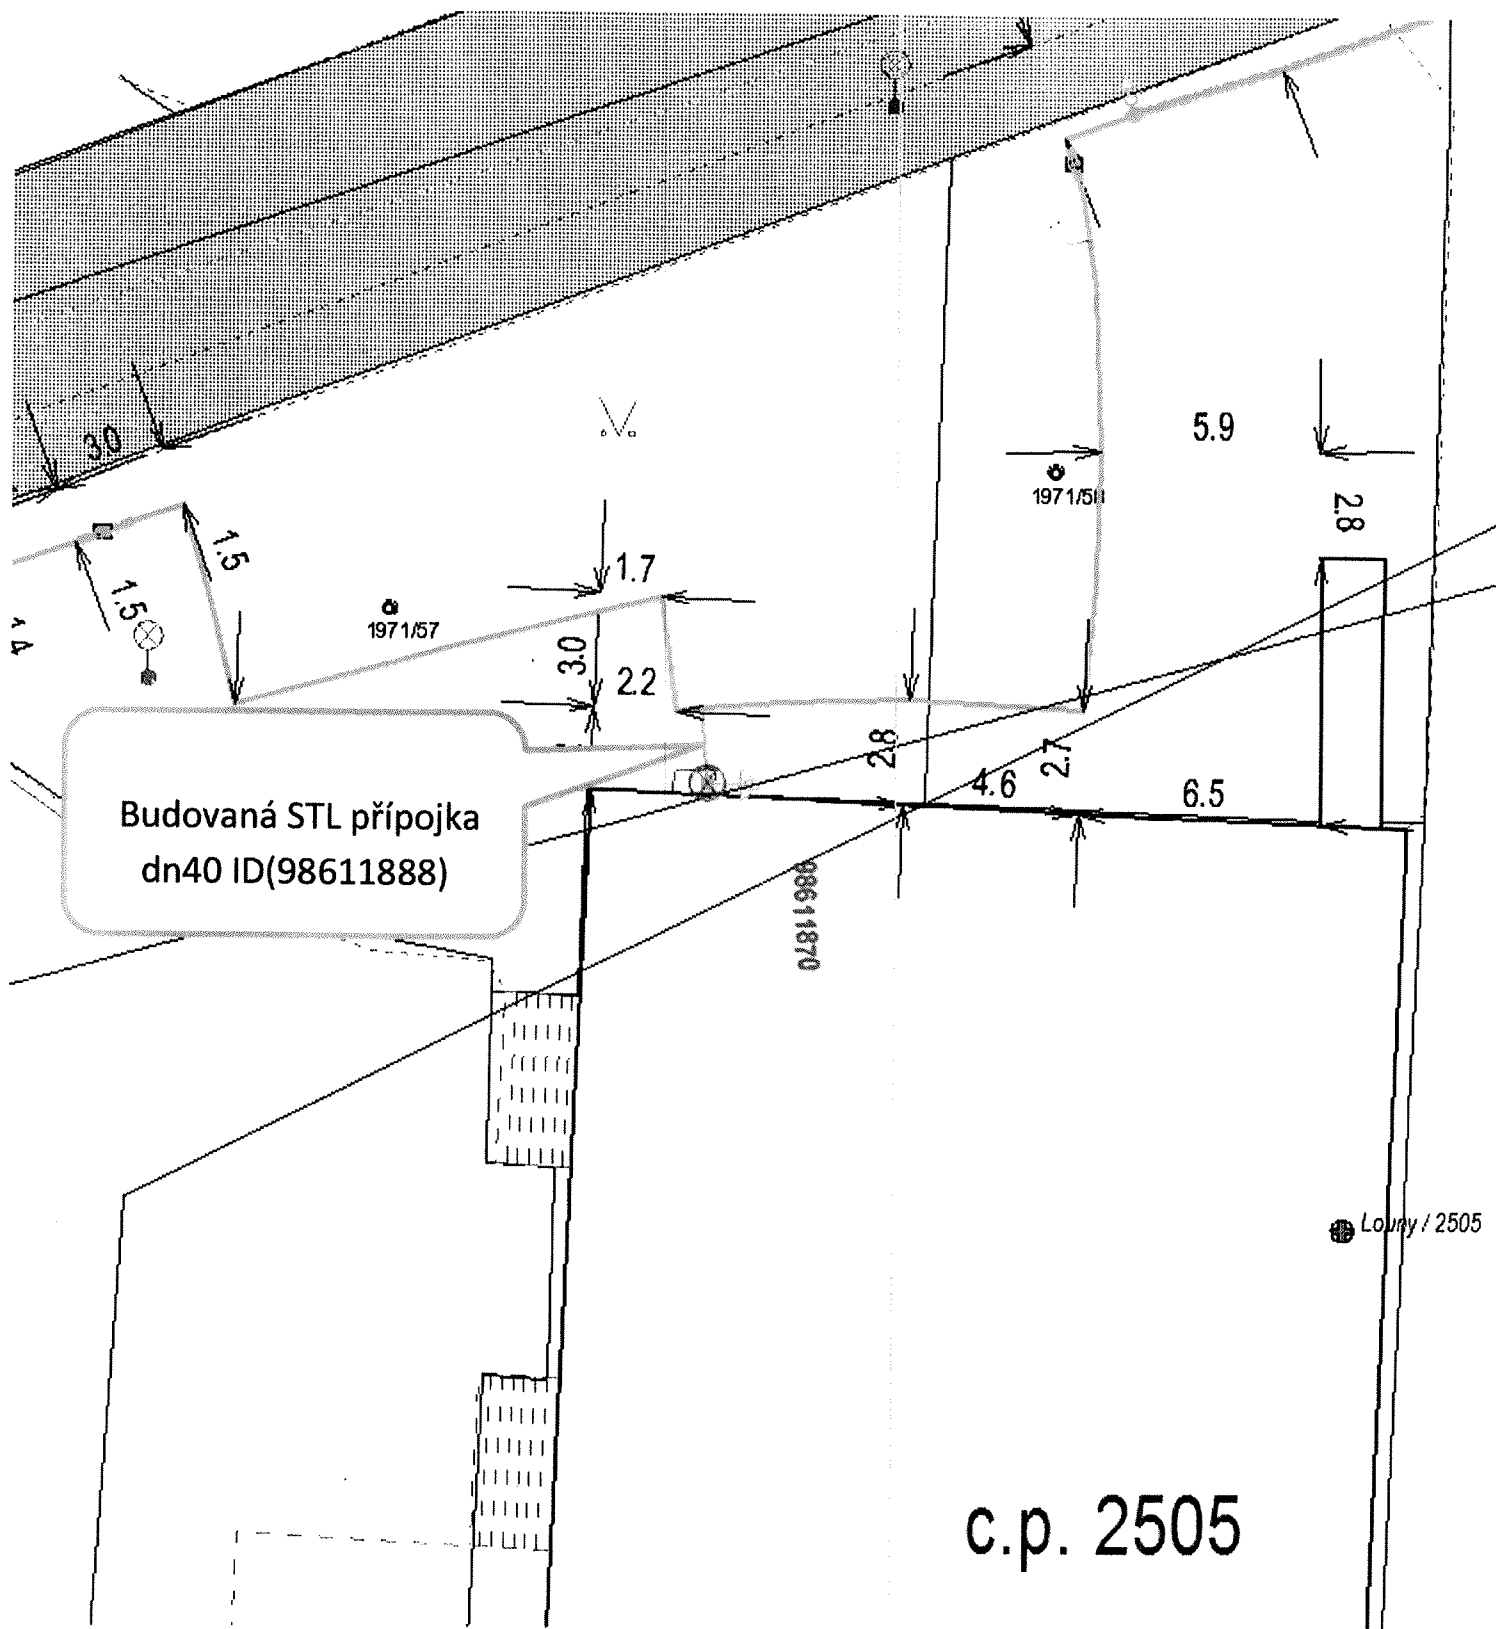

c.p. 2505