

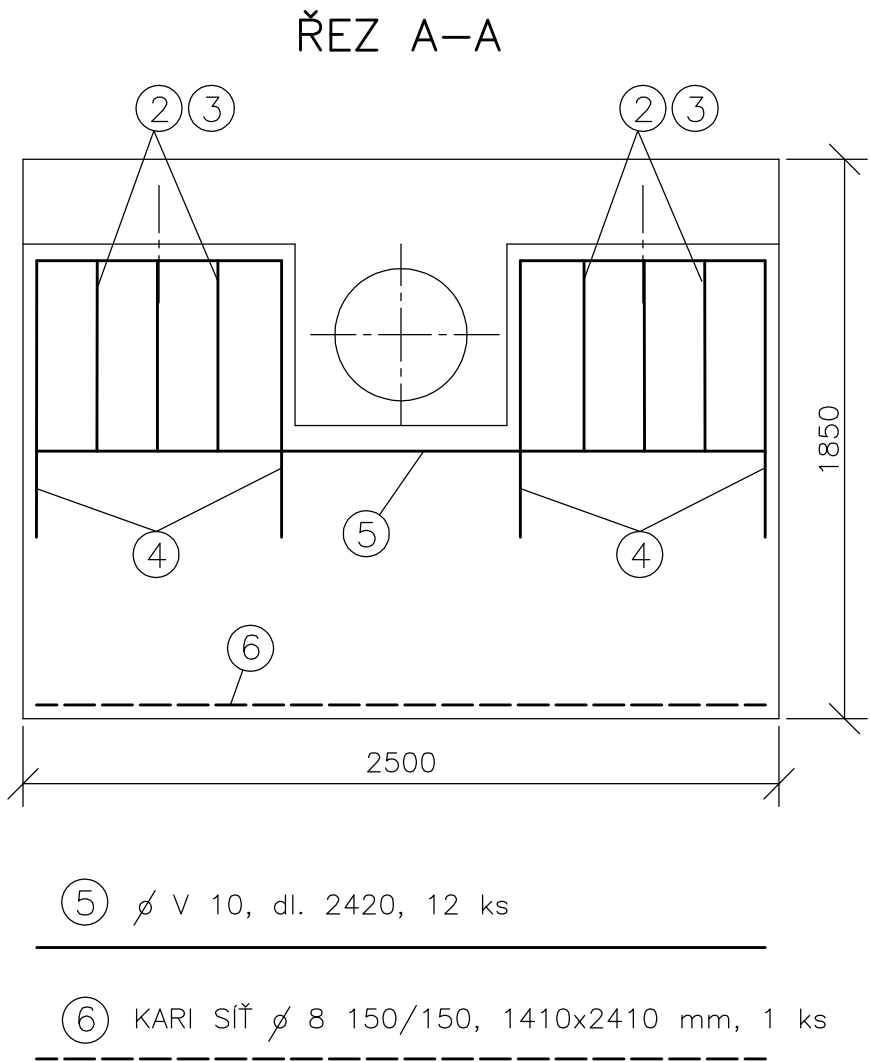


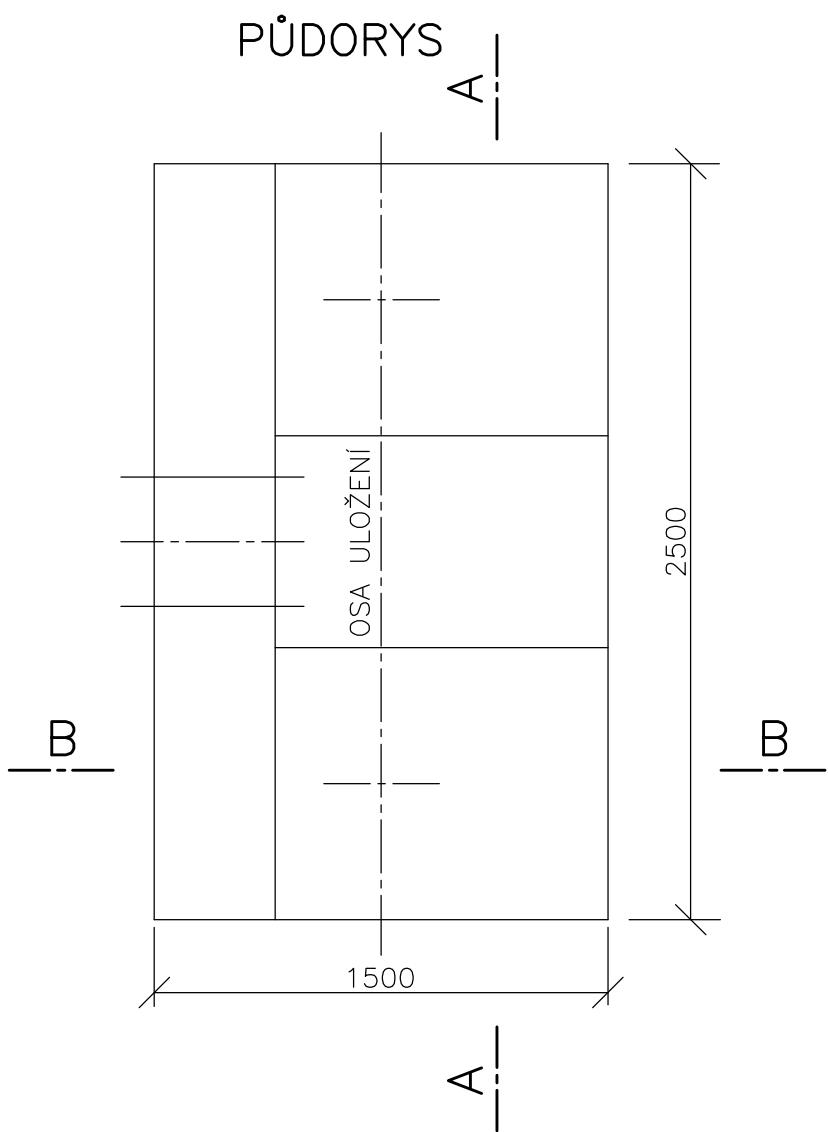


④ $\varnothing$ V 10, dl. 2640, 6+6=12 ks

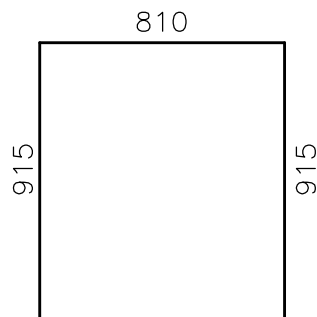


⑤ $\varnothing$ V 10, dl. 2420, 12 ks

⑥ KARI SÍŤ $\varnothing$ 8 150/150, 1410x2410 mm, 1 ks


② $\varnothing$ V 10 po 200 mm, dl. 3590, 5+5=10 ks

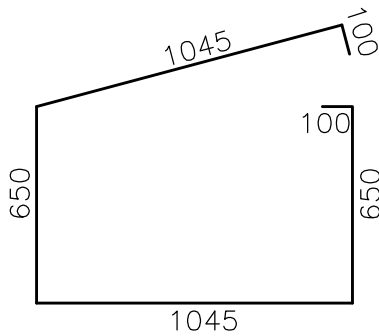

③ $\varnothing$ V 10 po 200 mm, dl. 2970, 5+5=10 ks

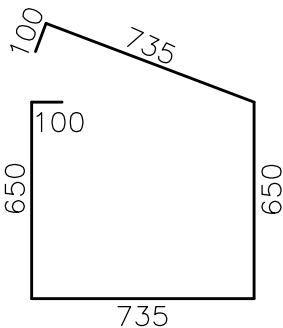

① $\varnothing$ V 10 po 200 mm, dl. 2680, 13 ks

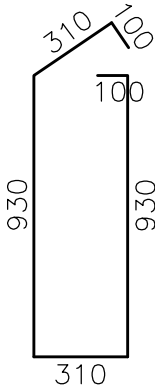

VÝPIS VÝZTUŽE

				délka dle $\varnothing$ v m		
pol.	$\varnothing$ V	dl.vmm	ks	$\varnothing$ V 10		
1	10	2680	13	34,8		
2	10	3590	10	35,9		
3	10	2970	10	29,7		
4	10	2640	12	31,7		
5	10	2420	12	29,0		
CELK.DÉLKA v m				161,1		
HMOTNOST 1bm v kg				0,617		
CELK.HMOTNOST v kg				99,4		

BETON C 25/30 X A2


OCEL 10 425 ($\varnothing$ V)

KARI SÍŤ $\varnothing$ 8 150/150

KRYTÍ VÝZTUŽE 40 mm

KARI SÍŤ $\varnothing$ 8 150/150, 1410x2410 mm, 1 ks
CELKEM 3,40 m2, 5,36 kg/m2, CELKEM 18,2 kg


V MÍSTĚ TR DN 400 BUDE VÝZTUŽ VYSTŘÍŽENA

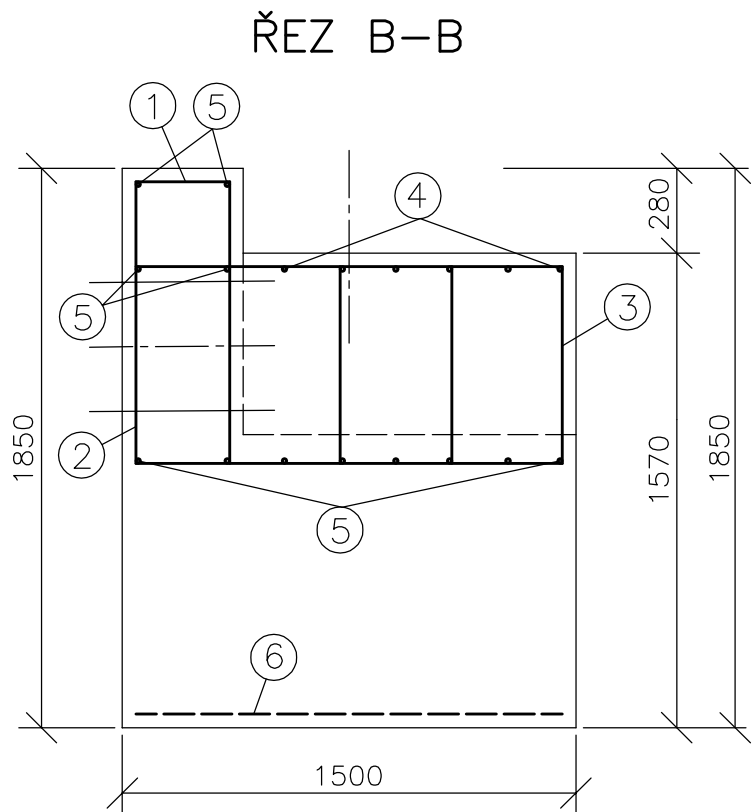

SPLAŠKOVÁ KANALIZACE SKLENÍKY HAVÍŘOV

OSA projekt s.r.o.
Kafkova 10, 702 00 Ostrava

tel. 595 693 200
fax. 596 618 557
e-mail:osa@osa-projekt.cz

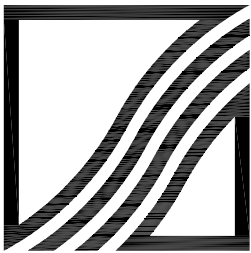

VEDOUcí PROJEKTU Ing. Eva VOJTASÍKOVÁ	ZODPOVĚDNÝ PROJEKTANT Ing. Petr KITTRICH	VYPRACOVAL Ing. Petr KITTRICH
OBJEDNATEL Statutární město Havířov, Svornosti 86/2, 736 01 Havířov - Město		
STAVEBNÍ OBJEKT	STUPEŇ DPS	DATUM 02/2013
ČÁST SO 03.1 - PŘEMOSTĚNÍ SUŠÁNKY	FORMÁT A4 3x A4	MĚŘÍTKO 1 : 25
NÁZEV VÝKRESU VÝKRES VÝZTUŽE OPĚRY 1	ARCHIVNÍ ČÍSLO ČÍSLO ZAKÁZKY 11-089-51	
	ČÍSLO VÝKRESU F03.1-07	ZMĚNA 00