

4-4'

ULICE "NOVOMĚSTSKÁ" (MS2p – 8,5 / 50 – B) VJEZD DO AREÁLU


SPORTOVNÍ AREÁL

TRIBUNA

CHODNÍK / VJEZD

JÍZDNÍ PÁS

VEŘEJNÝ PROSTOR

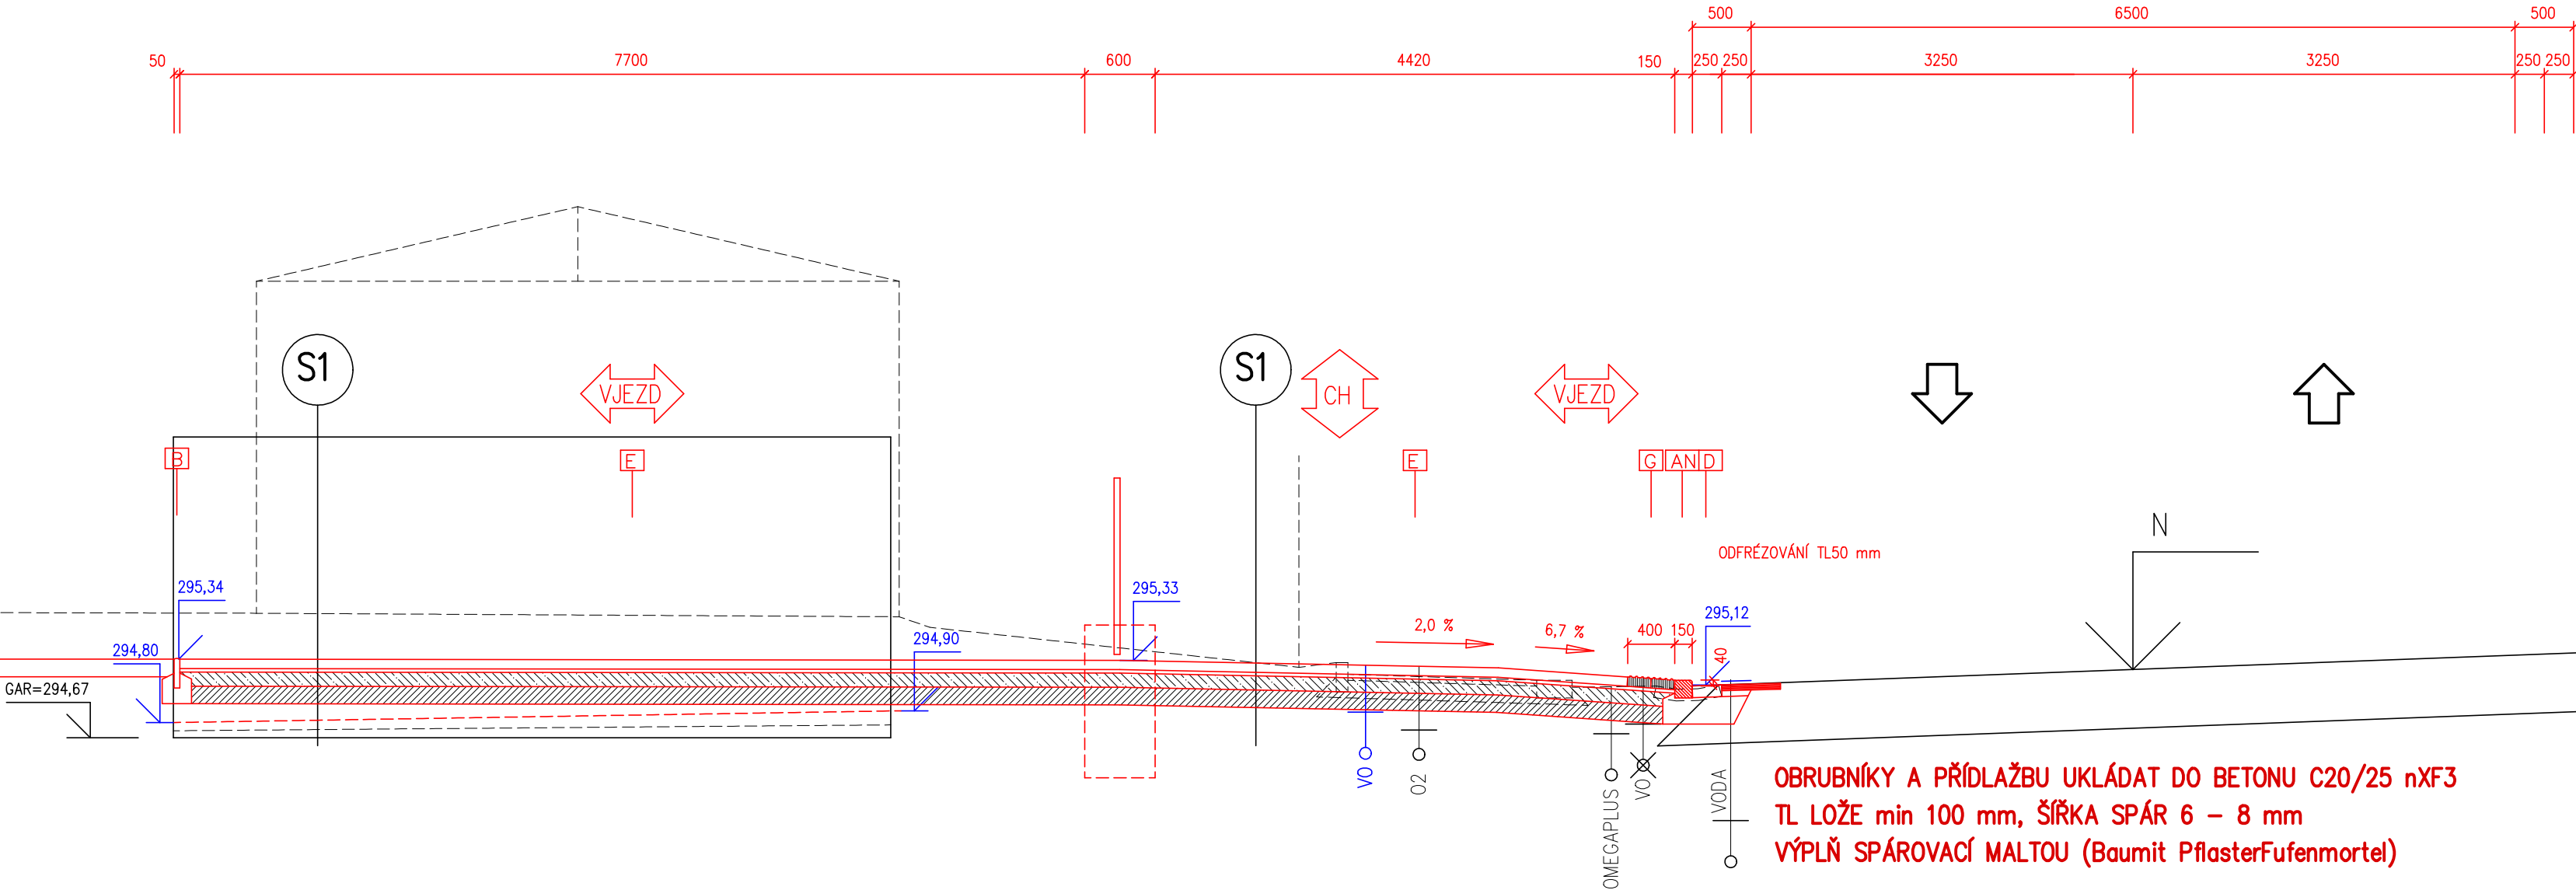

S1

PARKOVACÍ ZÁLIV, VJEZD

BETONOVÁ ZÁMKOVÁ DLAŽBA 200 x 100 x 80 mm, PÍSKOVCOVÁ SPÁRY PÍSEK 0 – 1 mm S CEMENTEM (1 : 4)	ČSN 73 61 31-1 ;	80 mm
CEMENTOVÁ MALTA	ČSN 73 61 31-1 ;	30 mm
SMĚS STMELENÁ CEMENTEM	SC 0/32 ; C12/15 ČSN EN 14 227-1 ;	120 mm
ŠTĚRKODRŤ	ŠD 0 / 31,5 ; G _N ; ČSN 73 61 26-1 ;	150 mm
CELKEM		380 mm
UPRAVENÁ PLÁŇ	ČSN 72 10 06	
HUTNĚNÍ 1,02 PS DO HL. 0,5 m, Edef2 = min 45 MPa	ČSN 73 61 33	
NÁSYP Z VHODNÉ ZEMINY, (HUTNĚNÍ 0,95 PS)	ČSN 72 10 02	

S4

MÍSTNÍ KOMUNIKACE

ASFALTOVÝ BETON	ACO 11 ; 50/70 ;	ČSN EN 13 108-1 ;	50 mm
SPOJ. POSTŘÍK-ASF.EMULZE 0,15-0,2 kg/m2 PS-EP ;		ČSN 73 61 21 ;	
ASFALTOVÝ BETON	ACP 16 ; 50/70 ;	ČSN EN 13 108-1 ;	50 mm
SMĚS STMELENÁ CEMENTEM	SC 0/32 ; C12/15 ;	ČSN 73 61 21 ;	
ŠTĚRKODRŤ	ŠD 0 / 31,5 ; G _N ;	ČSN EN 14 227-1 ;	150 mm
CELKEM		ČSN 73 61 26-1 ;	180 mm
UPRAVENÁ PLÁŇ			430 mm
HUTNĚNÍ 1,02 PS DO HL. 0,5 m, Edef2 = min 45 MPa	ČSN 72 10 06		
NÁSYP Z VHODNÉ ZEMINY, (HUTNĚNÍ 0,95 PS)	ČSN 73 61 33		
	ČSN 72 10 02		

VÝŠKOVÝ SYSTÉM BPV, SOUŘADNICOVÝ SYSTÉM S – JTSK

STUDENTSKÁ 1133, ŽDĀR NAD SÁZAVOU 4, 591 01, TEL. 566 651 193

VYPRACOVAL :	Ing. VÁBEK	STAVEBNÍK :	MĚSTO CHRUDIM, Resselovo nám.77, Chrudim I	STUPEŇ :	DPS
ZODP. PROJEKTANT :	Ing. VÁBEK	STAVBA :	NOVOSTAVBA TRIBUNY	ZAKÁZKA :	258-P-12
MÍSTO STAVBY :	CHRUDIM		ul. Novoměstská, CHRUDIM	DATUM :	02 / 2013
KRAJ :	PARDUBICKÝ	OBSAH :	SO 03 – KOMUNIKACE	MĚŘÍTKO :	Č. VÝKRESU :
			ŘEZ 4 – 4 (VJEZD DO AREÁLU)	1 : 50	D.3 – 9