PŘÍČNÉ ŘEZY KABELOVOU TRASOU M 1:100

PŘEDPOKLÁDANÉ ULOŽENÍ STÁVAJÍCÍCH SÍTÍ DLE ČSN 73 6005/Z4

ŘEZ A-A'

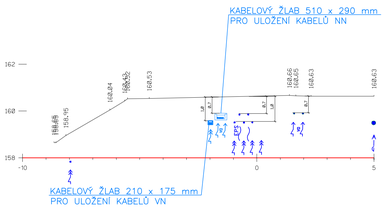

ŘEZ B-B'

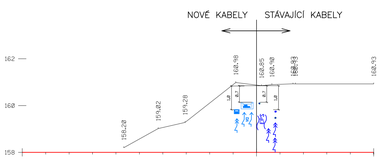

ŘEZ C-C'

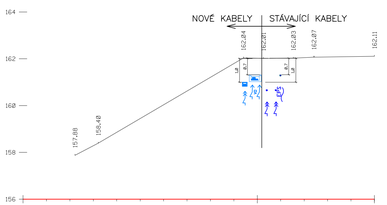

OBSAZENÍ KABELOVÝCH ŽLABŮ S KABELY NN M 1:20

OBSAZENÍ KABELOVÉHO ŽLABU V ŘEZU A–A'

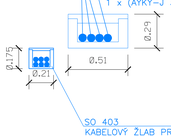

OBSAZENÍ KABELOVÉHO ŽLABU V ŘEZECH B–B', C–C'

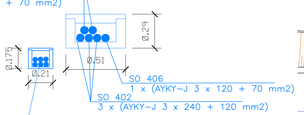

ŘEZ KABELOVOU TRASOU M 1:20

D - D'

ŘEZ E-E M 1:25
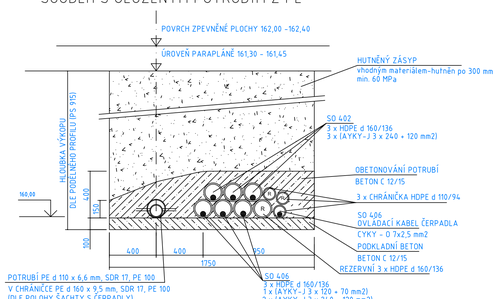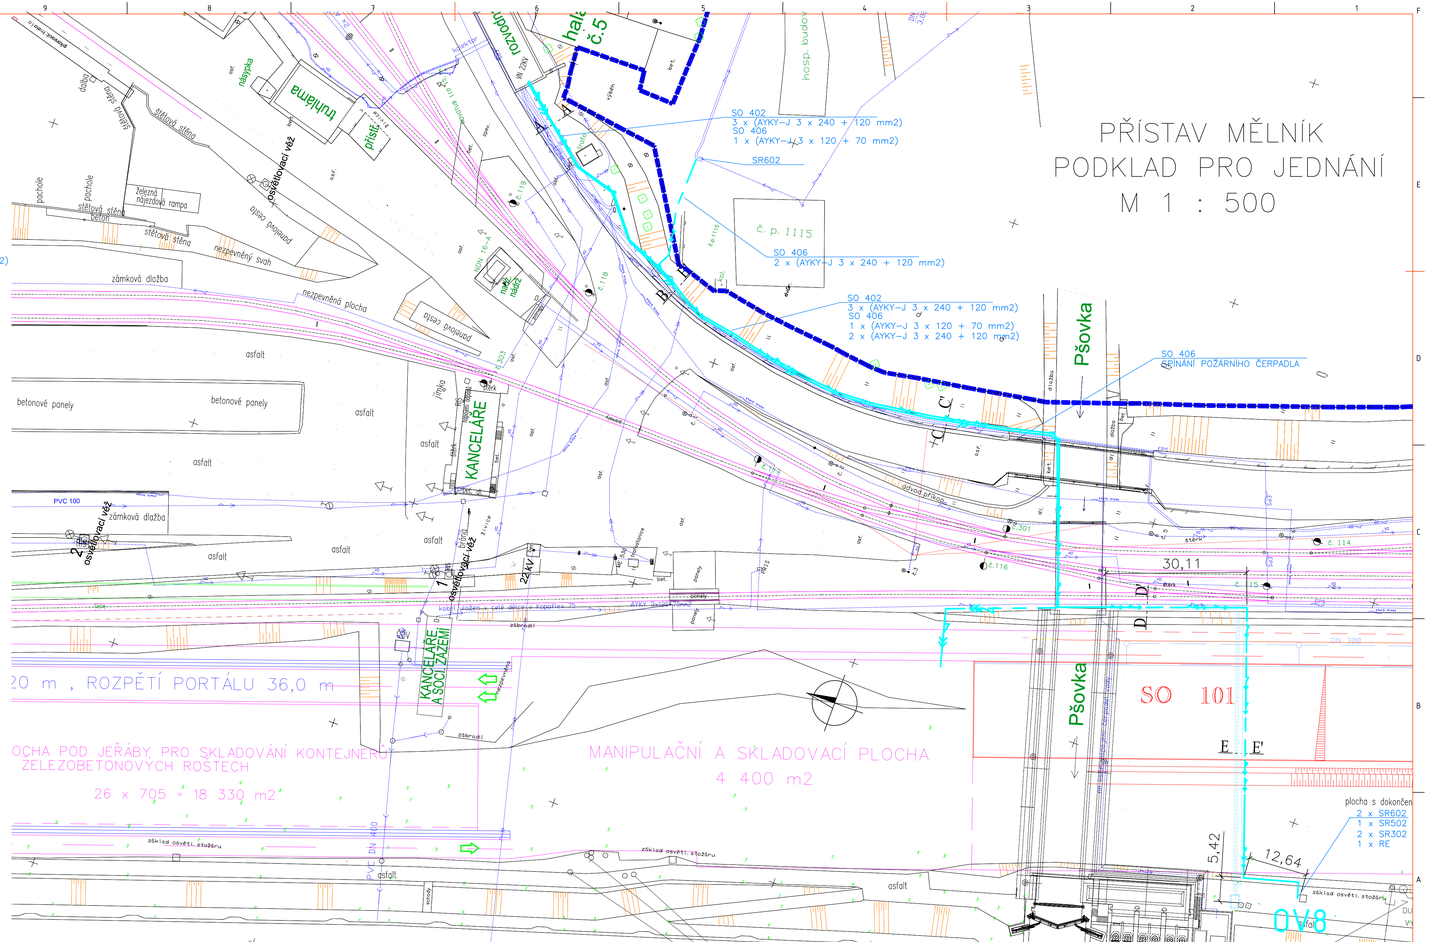
SOUBĚH S ULOŽENÝM POTRUBÍM Z PE