


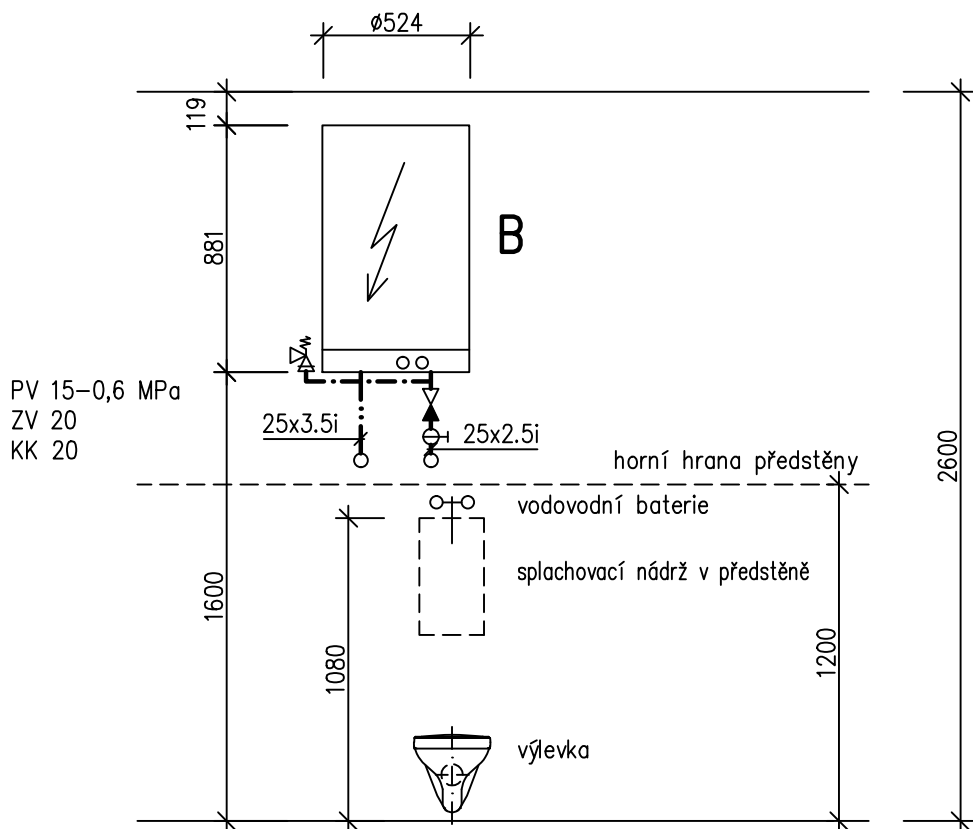

Legenda:

- - - - - Studená voda, plastové potrubí PPR3 – PN 10 návleková izolace tl. 5 mm
 - - - - - Teplá voda, plastové potrubí PPR3 – PN 16 návleková izolace tl. 10 mm

B Elektrický bojler OKCE 100, 1x 230V, 2 kW

KK – uzavírací kulový kohout

ZV – zpětný ventil

PV – pojistný ventil Meibes Duco KB DN 15 – 0,6 MPa

Hlavní projektant ing. arch. Věra Junová	Vypracoval Ondřej Balihar	TZB KOMPLET s.r.o. Novoměstská 960, 537 01 Chrudim IČO 288 08 568 www.projekty-chrudim.cz tel.: 602 351 486, tzbkomplet@chrudim.cz
	<i>Balihar</i>	
Investor	Technické služby Chrudim 2000 spol.s r.o. Sečská ul. 809, 537 01 Chrudim III	formát 1x A4
Akce	STAVEBNÍ ÚPRAVA BUDOVY č. st. 5055 V AREÁLU TECHNICKÝCH SLUŽEB CHRUDIM	datum 05/2012
		účel stavební řízení
		měřítko 1:25
		část technika prostředí staveb vodovod
Obsah výkresu	VODOVOD – SCHÉMA ZAPOJENÍ BOJLERU	Označení F.1.4.e.2.-V2