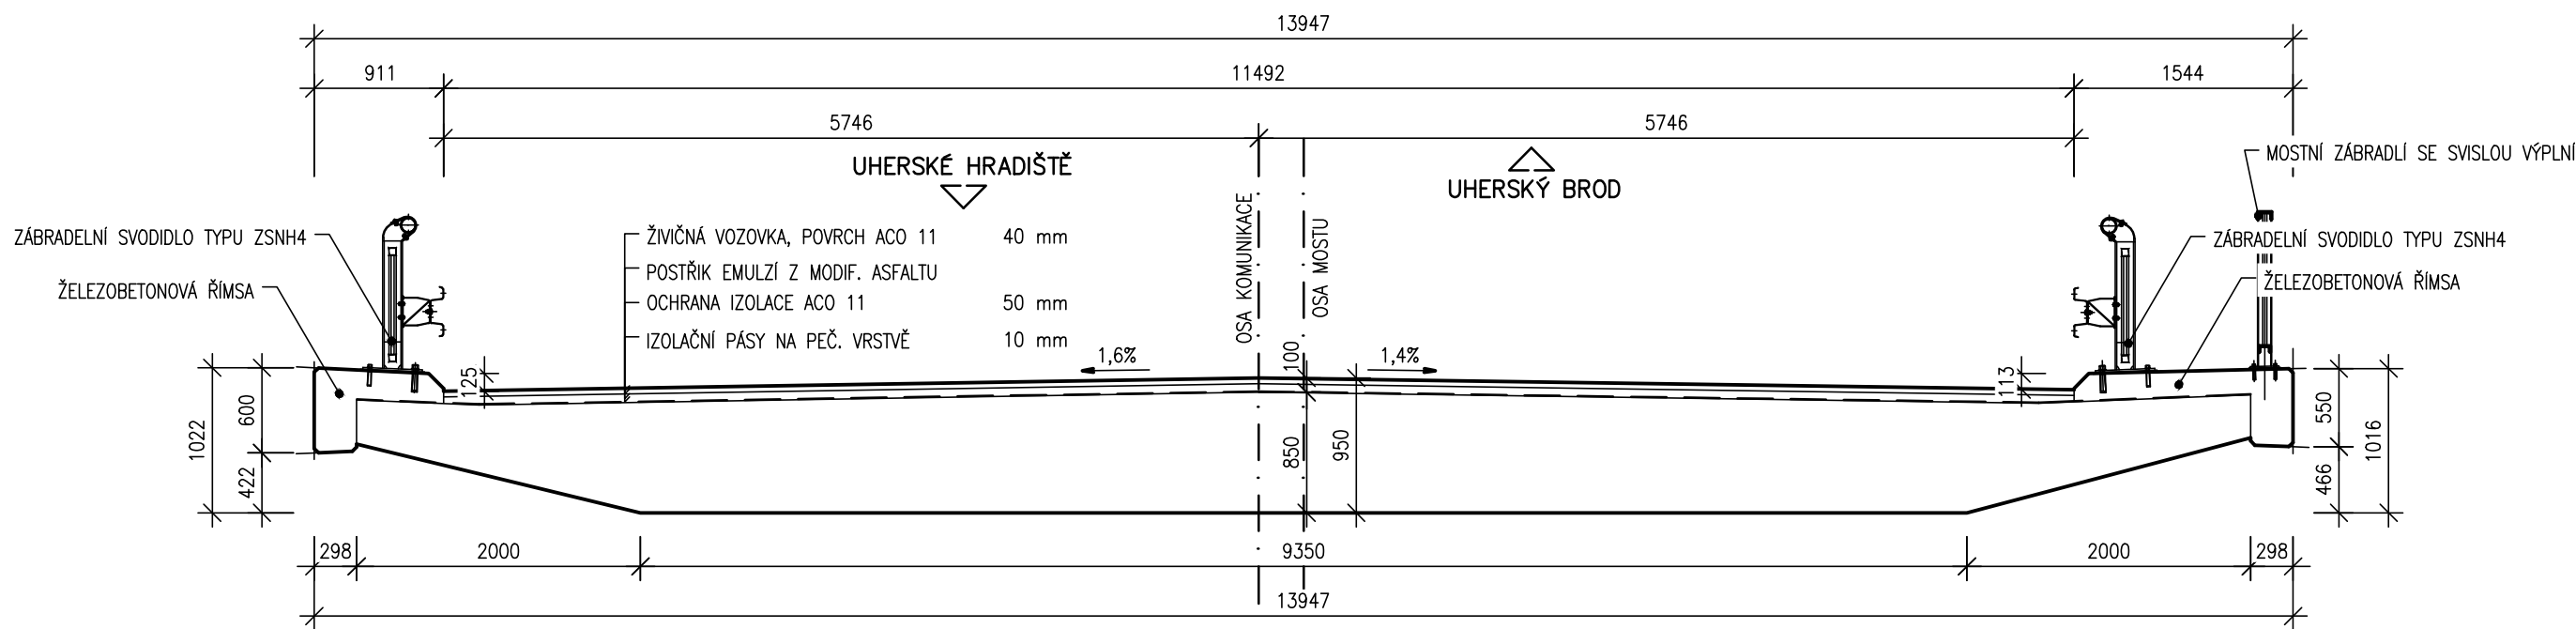


PŘÍČNÝ ŘEZ – STÁVAJÍCÍ/NOVÝ STAV 1:50
(MIMO DILATACI)



SO 204 - Most ev. č. 50-043

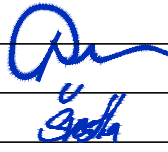

PDPS

INVESTOR:



ŘEDITELSTVÍ SILNIC A DÁLNIC ČR
SPRÁVA ZLÍN

SOUŘADNÝ SYSTÉM : JTSK
VÝŠKOVÝ SYSTÉM : BpV

Hlavní projektant:	Ing. Jaromír RUŠAR		 <div>Majdalenky 19, 638 00 Brno Tel., fax: 545 222 037 E-mail: info@rusar.cz</div>		
Zodpovědný projektant:	Ing. Jaromír RUŠAR				
Vypracoval:	Miloslav ŠVESTKA				
Kontroloval:	Ing. Jaromír RUŠAR				
Kraj:	Zlínský	Datum:		06 / 2018	
Zadavatel:	Ředitelství silnic a dálnic ČR	Formát:		3x A4	
Název akce:	Oprava dilatačních závěrů na vybraných mostních objektech - projektová dokumentace v rozsahu PDPS		Měřítko:		1:50
Název objektu:	SO 204 - Most ev.č. 50-043 přes řeku Olšavu v obci Veletiny (km 70,715)	Účel:		DSP+PDPS	
		Čís.zakáz.:		21 - 2018	
Název výkresu:	PŘÍČNÝ ŘEZ - STÁV./NOVÝ STAV	Archivní čís.:		11 - 2018	
		Čís.soupravy:		Čís. výkresu: 02	