



VTOKOVÝ OBJEKT S BOČNÍMI VTOKY  
M 1:25

PŮDORYS

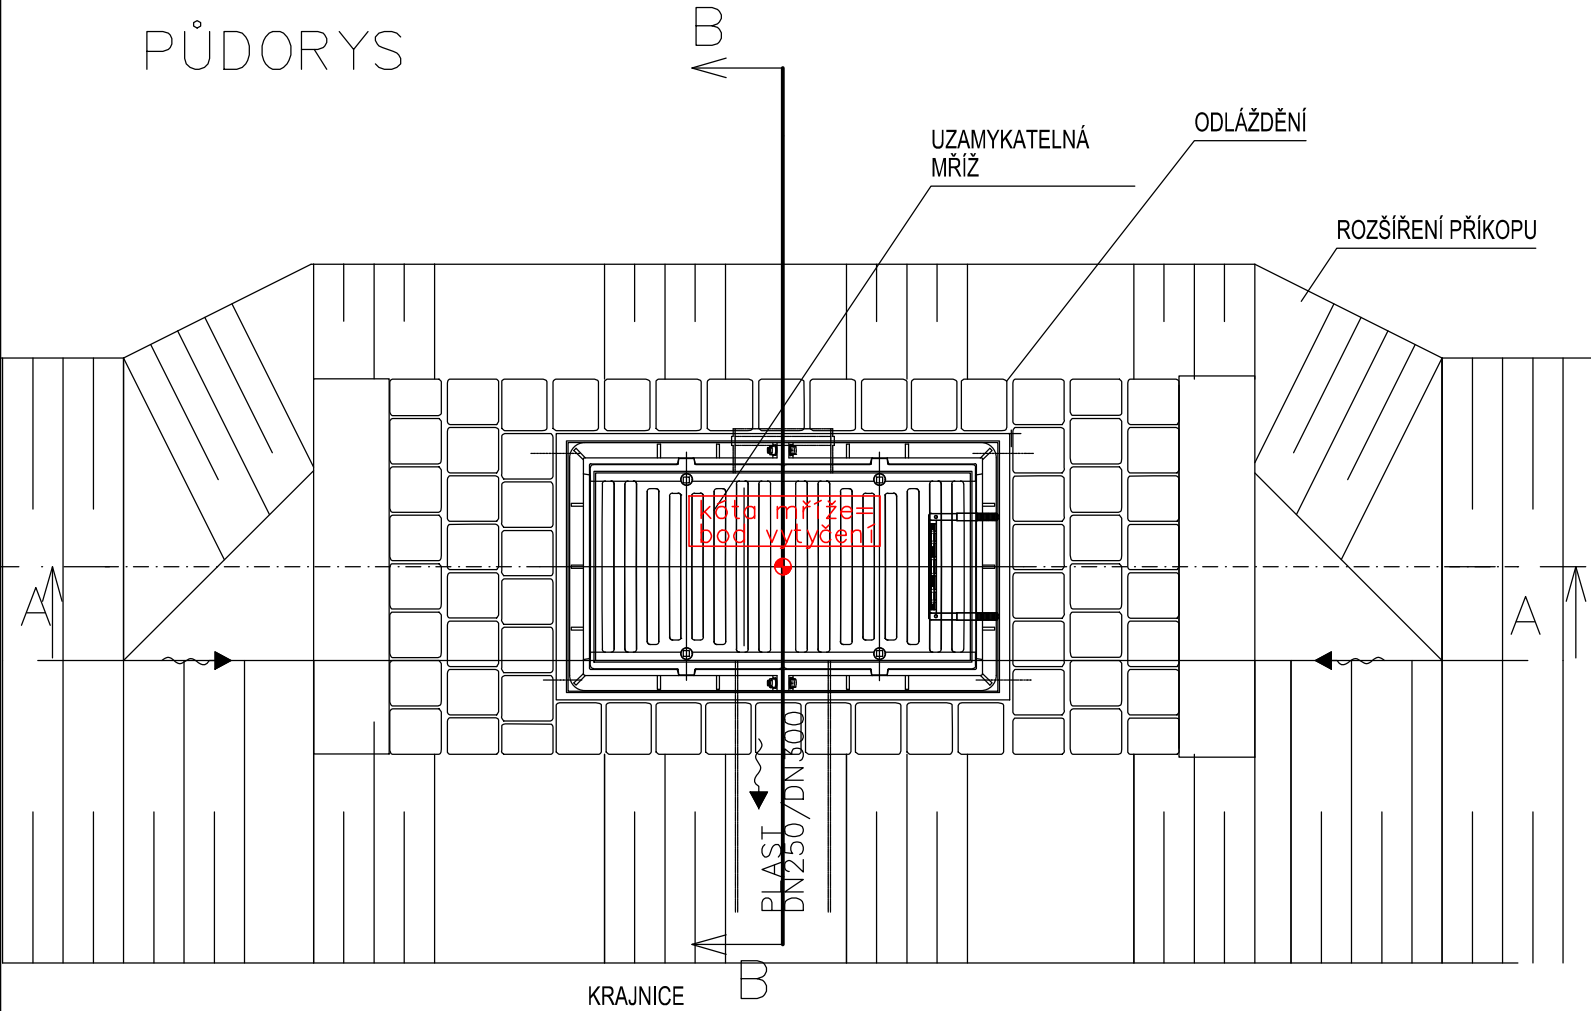


BEZ ZAÚSTĚNÍ TRATIVODU  
ŘEZ B-B

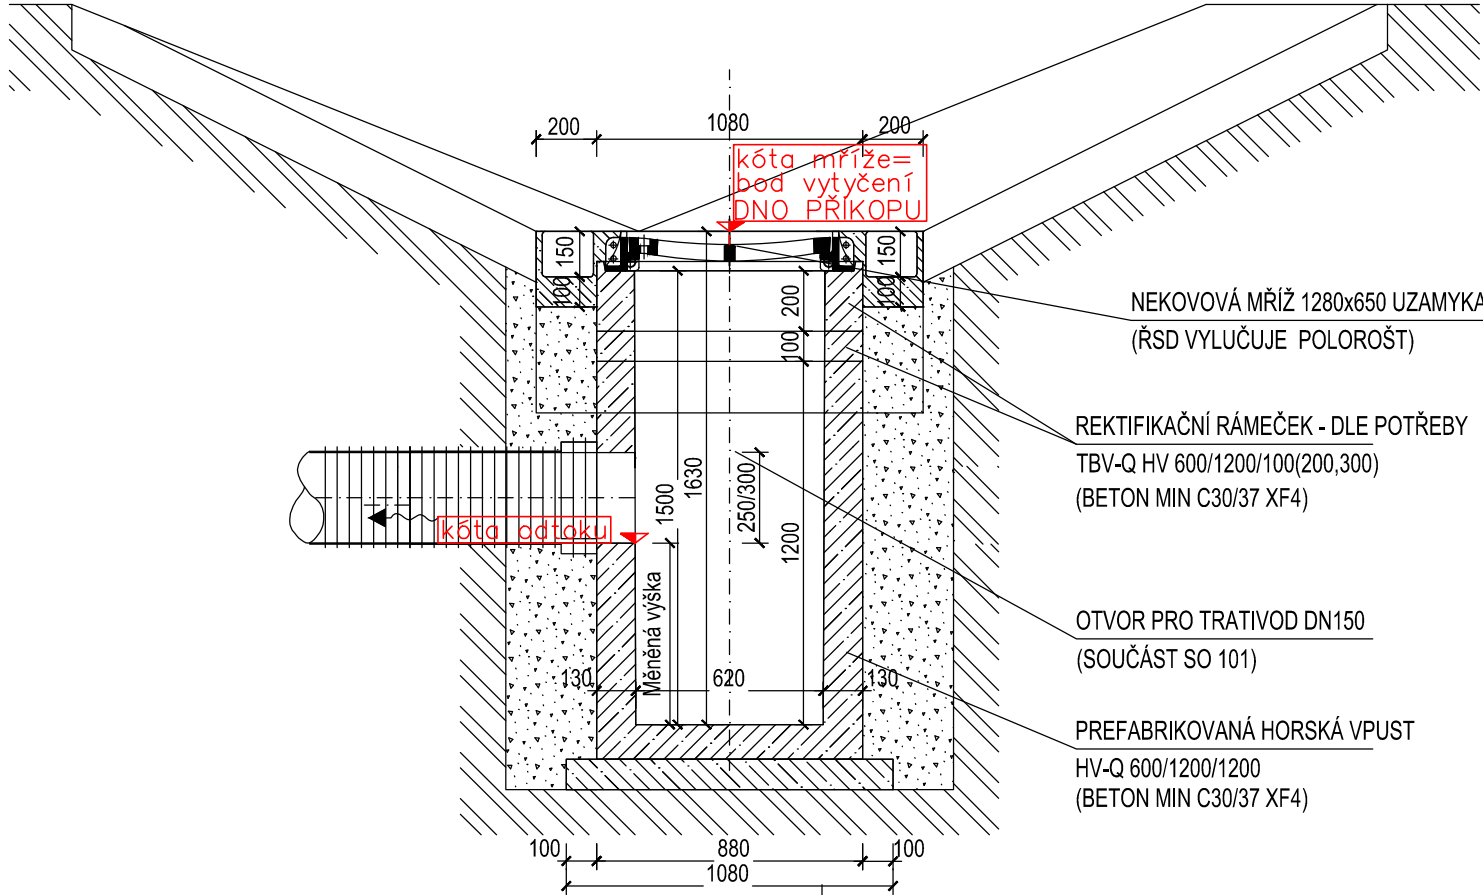

BEZ ZAÚSTĚNÍ TRATIVODU

ŘEZ A-A

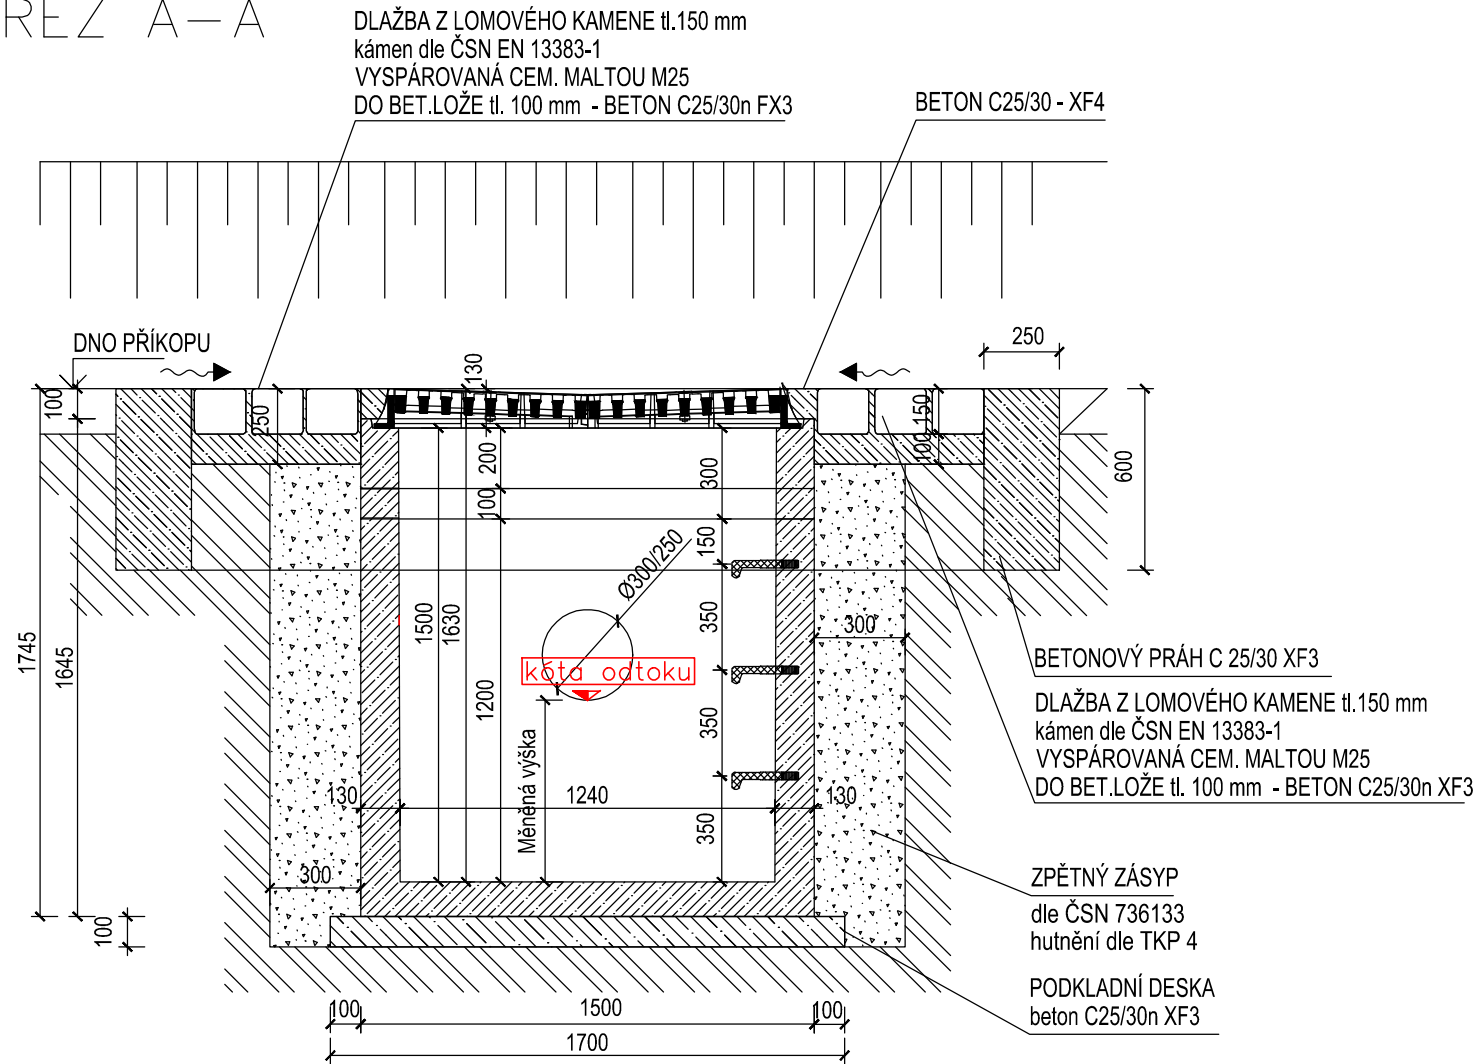



D.1

SO 06-305

OBJEDNATEL:	<div><div>ŘEDITELSTVÍ SILNIC A DÁLNIC ČR</div></div>	<div>ŘEDITELSTVÍ SILNIC A DÁLNIC ČR</div> <div>Na Pankráci 546/56, 140 00 PRAHA 4</div> <div><div></div><div>D35 OSTROV - STARÉ MĚSTO</div></div>	<div>ÚSEK</div> <div>06</div>
-------------	---	---	-------------------------------

ZHOTOVITEL: <b>HBH / LINK / GEotest / PONTEX</b> zastoupená: Hlavní inženýr projektu: <b>Ing. Marek KAČENÁK</b> Číslo zhotovitele: <b>2021/0868</b>			
			

Souřadnicový systém S-JTSK, Výškový systém Bpv

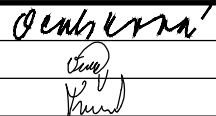ZODPOVĚDNÝ PROJEKTANT	Ing. Jana Ocásková		 Projektová kancelář pro dopravní a inženýrské stavby pobočka Praha Michelská 18/12a, 140 00 PRAHA 4	
VYPRACOVAL	Ing. Martin Vítů			
KONTRLOVAL	Ing. Blanka Turňová			
KRAJ: PARDUBICKÝ			KÚ: DŽBÁNOV U VYSOKÉHO MÝTA, HRUŠOVÁ, PEKLA, CEREKVICE NAD LOUČNOU, ŘÍDKÝ, BOHUŇOVICE U LITOMYŠLE, TRŽEK U LITOMYŠLE	
KÚ: DŽBÁNOV U VYSOKÉHO MÝTA, HRUŠOVÁ, PEKLA, CEREKVICE NAD LOUČNOU, ŘÍDKÝ, BOHUŇOVICE U LITOMYŠLE, TRŽEK U LITOMYŠLE				
NÁZEV OBJEKTU/ČÁSTI:			DATUM	03/2023
D35 DŽBÁNOV – LITOMYŠL  SO 06–305 Kanalizace MÚK Řídký			FORMÁT	03x44
			MĚŘITKO	1: 20
			ÚČEL	PDPS
			ČÍS. ZAKÁZKY	2021/0868
NÁZEV PŘÍLOHY:			ČÍS. SOUPRAVY	ČÍS. PŘÍLOHY
Horská vpust – vzorový výkres				07