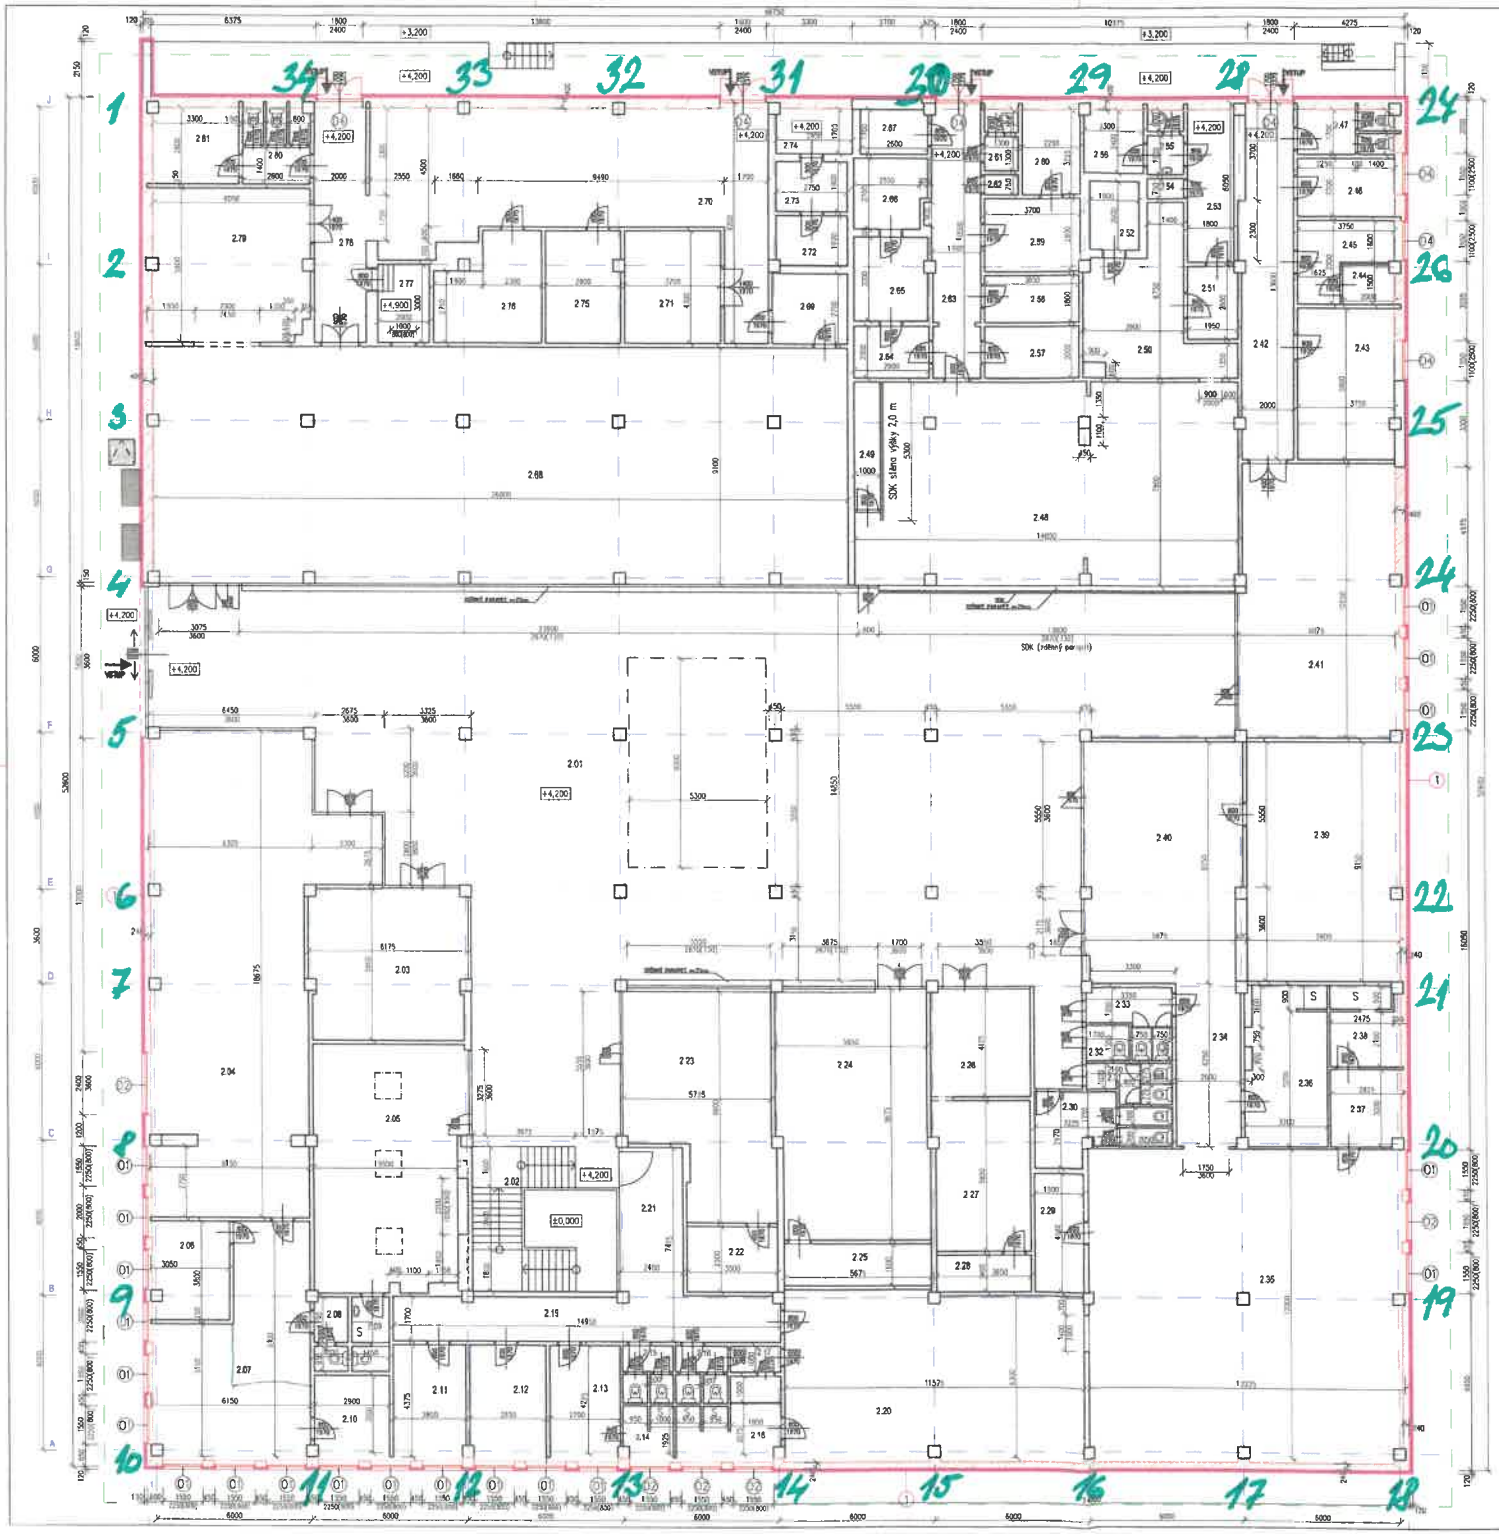

TABULKA MÍSTNOSTÍ		
OZNAČENÍ	NÁZEV MÍSTNOSTI	PLOCHA [m²]
2.01	VSTUPNÍ HALA	524,1
2.02	SCHODIŠŤOVÝ PROSTOR	38,9
2.03	PRODEJNA	34,76
2.04	PRODEJNA – (BURZA)	126,69
2.05	POLEDANCE	55,09
2.06	SKLAD	11,38
2.07	PRODEJNA	42,99
2.08	WC + PŘEDSÍŇKA	3,67
2.09	WC + PŘEDSÍŇKA, SPRCHOVÝ KOUT	4,13
2.10	SKLAD	9,12
2.11	KANCELÁŘ	12,18
2.12	KANCELÁŘ	12,83
2.13	SKLAD	11,38
2.14	SPRCHA	3,68
2.15	WC + PŘEDSÍŇKA	4,79
2.16	WC + PŘEDSÍŇKA	4,40
2.17	SATNA	1,95
2.18	SPRCHA + SOLÁRKO	9,95
2.19	CHODBA	35,35
2.20	TĚLOCVIČNA	73,07
2.21	CHODBA	13,91
2.22	SKLAD	8,78
2.23	PRODEJNA	43,90
2.24	DROGERIE	55,38
2.25	SKLAD	9,08
2.26	KADEŘNICTVÍ	15,64
2.27	SATNA	21,54
2.28	SKLAD	5,11
2.29	SKLAD	8,70
2.30	WC + PŘEDSÍŇKA	11,43
2.31	WC + PŘEDSÍŇKA	4,54
2.32	WC PRO TĚLESNĚ POSTIŽENÉ	2,30
2.33	WC + PŘEDSÍŇKA	6,72
2.34	CHODBA	13,50
2.35	POBOČKA	145,89
2.36	SATNA– ŽENY + SPRCHA	19,04
2.37	SATNA–MUŽI	8,33
2.38	SATNA MUŽI + SPRCHY.	8,30
2.39	TĚLOCVIČNA	53,99
2.40	RECEPCE – FITNESS	33,38
2.41	RESTAURACE- PIZZERIE	63,56
2.42	CHODBA	26,86
2.43	KUCHYNĚ	21,65
2.44	SKLAD	2,94
2.45	SKLAD	8,63
2.46	KANCELÁŘ	5,25
2.47	SATNA + WC	6,35
2.48	PRODEJNA	109,59
2.49	SKLAD	4,90
2.50	SKLAD	23,08
2.51	CHODBA, SKLAD	5,42
2.52	CHLADÍCÍ MÍSTNOST	4,94
2.53	CHODBA	10,88
2.54	SKLAD	1,05
2.55	WC + PŘEDSÍŇKA	3,43
2.56	SATNA	5,47
2.57	SKLAD	7,30
2.58	SKLAD	6,57
2.59	SKLAD	10,29
2.60	SKLAD	7,19
2.61	WC + PŘEDSÍŇKA	2,99
2.62	SKLAD	0,98
2.63	CHODBA	19,88
2.64	SKLAD	5,80
2.65	CHLADÍCÍ MÍSTNOST	9,05
2.66	CHLADÍCÍ MÍSTNOST	7,38
2.67	SKLAD	4,38
2.68	POTRAVINY–JIP	243,89
2.69	CHODBA, SKLAD	7,83
2.70	SKLAD	61,24
2.71	SKLAD	15,61
2.72	SKLAD	5,19
2.73	SKLAD	5,23
2.74	SKLAD	4,99
2.75	SKLAD	12,34
2.76	CHLADÍCÍ MÍSTNOST	15,10
2.77	KANCELÁŘ	6,00
2.78	CHODBA	18,37
2.79	PRODEJNA	33,11
2.80	WC + PŘEDSÍŇKA	7,48
2.81	SATNA	9,54

ZATEPLENÍ OBVODOVÉHO PLÁŠTĚ — STÁVAJÍCÍ/NOVÉ

1
- VNITŘNÍ VC OMÍTKA tl. 15 mm (NA NOVÉ ZDIVO VC OMÍTKA JEMNÁ, ZÁKLADNÍ NÁTĚR)
- DUTINOVÉ CHLY tl. 300 mm (NEBO NOVÁ VYZDÍVKA Z KERAMICKÝCH TVAROVEK)
- STÁVAJÍCÍ LEPICÍ MALTA tl. 15 mm A VNĚJŠÍ OBKLAD Z KERAMICKÝCH PÁSKŮ tl. 10 mm
- LEPICÍ HMOTA
- DESKY Z MINERÁLNÍ VLNY tl. 120 mm, λmax=0,039 W/mK, MECHANICKY KOTVENÉ (DO VÝŠKY 0,3m NAD TERÉN BUDOU POUŽITY DESKY XPS)
- ARMOVACÍ HMOTA S ARMOVACÍ SÍŤOVINOU, MEZINÁTĚR
- SVRCHNÍ PROBARVENÁ OMÍTKA tl. 2 mm (DO VÝŠKY 0,5m NAD TERÉN BUDE MÍSTO PROBARVENÉ OMÍTKY POUŽIT MARMOLIT)

LEGENDA

- STÁVAJÍCÍ KONSTRUKCE
- NOVÉ KONSTRUKCE (VÝPLNĚ OTVORŮ ...)
- ZATEPLENÍ MINERÁLNÍ VLNOU, TŘÍDA REAKCE NA OHEŇ A (B)
- NOVÉ OPLÁŠTĚNÍ MARKÝZY 2.NP
- NOVÉ VYZDÍVKY Z KERAMICKÝCH TVAROVEK, VNITŘNÍ VC OMÍTKA JEMNÁ + ZÁKLADNÍ NÁTĚR. Stěna jižní fasády (a některé další části) v tl. 240 mm (např. HELUZ 24). Zbylé vyzdívky otvorů dle tl. stávajícího zdiva (cca 400 mm) – zde bude vnější vyrovnávací VC omítka, nebo osazení nového zdiva zároveň s lícovou stranou.

REV.	DATUM DATE	PŘEDMĚT REVIZE DESCRIPTION	NAVRHL DESIGNED BY	PŘEZK. CHECKED BY	SCHVÁLIL APPROVED BY

REVIZE REVISION

VYPRACOVAL	KRESLIL	SCHVÁLIL	TECHNOLOG
ING.NOVÁK	ING.NOVÁK	ING.PROCHÁZKOVÁ	

INVESTOR : Fairway Services s.r.o. STAVBA :

STAVBA
ZATEPLENÍ OBCHODNÍHO CENTRA MÁJ

OBSAH VÝKRESU
PŮDORYS 2.NP

chemvest

DRUH DOKUMENTACE	DPS
ČÍSLO ZAKÁZKY	26 15 084
DATUM	1/2018
MĚŘÍTKO 1:100	04
ARCHIVNÍ ČÍSLO	CAD
1-I-02460	