



AKCE:

REVITALIZACE INTRAVILÁNOVÉ ZELENĚ SÍDLIŠTĚ VE MĚSTĚ ŠTĚTÍ

OBJEDNATEL:

MĚSTO ŠTĚTÍ
Mírové nám. 163
411 08 Štětí
IČ: 00264466

STUPEŇ:

DOKUMENTACE PRO PROVEDENÍ STAVBY

ZHOTOVITEL:

ING. MARTINA FOREJTOVÁ
Lindnerova 12, 180 00 Praha 8
Tel: 603 365 158 E-mail: contact@land05.cz
IČ: 67754422
DIČ: CZ7652120212

ZODPOVĚDNÝ PROJEKTANT:

Ing. Martina Forejtová, ČKA 03 779

VYPRACOVAL:

Land05 ateliér zahradní a krajinářské architektury
Prvního pluku 347/12a, 186 00 Praha 8 - Karlín
www.land05.cz

Land05

vypracovali: Ing. Martina Forejtová, Ing. Martina Havlová,
Ing. Ondřej Valigura, Ing. Radek Prokeš

spolupráce: Ing. Markéta Jurečková, Ing. Lenka Feifrlíková

DATUM:

VIII / 2019

MĚŘÍTKO:

1:100

NÁZEV VÝKRESU:

OSAZOVACÍ PLÁN - DETAIL A-D


RAZÍTKO:



ČÍSLO PARÉ:

ČÍSLO PŘÍLOHY:

10

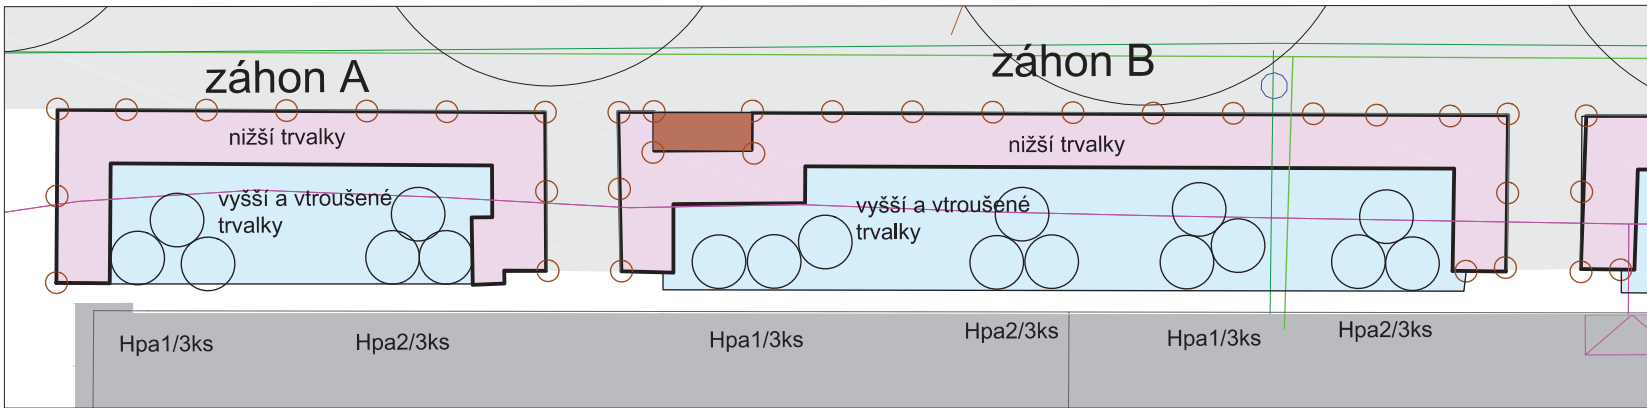

ZÁHON A

LISTNATÉ KEŘE

Hpa1 *Hydrangea paniculata* 'Limelight' 3ks
Hpa2 *Hydrangea paniculata* 'Pinkii Winkii' 3ks

TRVALKY

lem trvalkových záhonů (nižší trvalky)

Alchemilla mollis 'Thriller' 24ks
Aster novi-belgii 'Terry's Pride' 24ks
Geranium 'Rozanne' 24ks
Astrantia major 'Claret' 16ks
Geranium cantabrigiense 'St. Ola' 8ks
Aruncus aethusifolius 'Horatio' 8ks
Geranium oxonianum 'Wargrave Pink' 16ks

střední plán před hortenziemi (vyšší trvalky)

Phlox maculata 'Omega' 9ks
Phlox maculata 'Alpha' 9ks
Veronicastrum virginicum 'Apollo' 9ks
Anemone tomentosa 'Robustissima' 12ks

zadní plán skupinky mezi hortenziemi (vyšší trvalky)

Aruncus dioicus 3ks

vtroušené mezi ostatních trvalky (ne u krajů záhonu)

Aquilegia vulgaris 15ks
Alcea rosea 'Halo Lavender' (vinová) 6ks
Campanula trachelium 6ks
Dicentra spectabilis 'Alba' 9ks
Campanula persicifolia 6ks

CIBULOVINY

Anemone blanda 240ks
Narcissus 'Tete a Tete' 120ks
Narcissus 'Dutch Master' 120ks
Scilla siberica 240ks

ZÁHON B

LISTNATÉ KEŘE

Hpa1 *Hydrangea paniculata* 'Limelight' 6ks
Hpa2 *Hydrangea paniculata* 'Pinkii Winkii' 6ks

TRVALKY

lem trvalkových záhonů (nižší trvalky)

Alchemilla mollis 'Thriller' 32ks
Aster novi-belgii 'Terry's Pride' 32ks
Geranium 'Rozanne' 32ks
Astrantia major 'Claret' 24ks
Geranium cantabrigiense 'St. Ola' 16ks
Aruncus aethusifolius 'Horatio' 16ks
Geranium oxonianum 'Wargrave Pink' 24ks

střední plán před hortenziemi (vyšší trvalky)

Phlox maculata 'Omega' 16ks
Phlox maculata 'Alpha' 16ks
Veronicastrum virginicum 'Apollo' 24ks
Anemone tomentosa 'Robustissima' 24ks

zadní plán skupinky mezi hortenziemi (vyšší trvalky)

Aruncus dioicus 12ks

vtroušené mezi ostatních trvalky (ne u krajů záhonu)


Aquilegia vulgaris 30ks
Alcea rosea 'Halo Lavender' (vinová) 12ks
Campanula trachelium 16ks
Dicentra spectabilis 'Alba' 16ks
Campanula persicifolia 16ks

CIBULOVINY

Anemone blanda 480ks
Narcissus 'Tete a Tete' 240ks
Narcissus 'Dutch Master' 240ks
Scilla siberica 480ks

NEDÍLNOU SOUČÁSTÍ TOHOTO VÝKRESU JE TECHNICKÁ ZPRÁVA.
VEŠKERÉ NEJASNOSTI ČI PŘÍPADNÉ ZMĚNY OPROTI PROJEKTU
JE NUTNO KONZULTOVAT S AUTORY PROJEKTU

VEŠKERÉ ROZMĚRY JE NUTNÉ OVĚŘIT V TERÉNU DLE
STÁVAJÍCÍHO STAVU

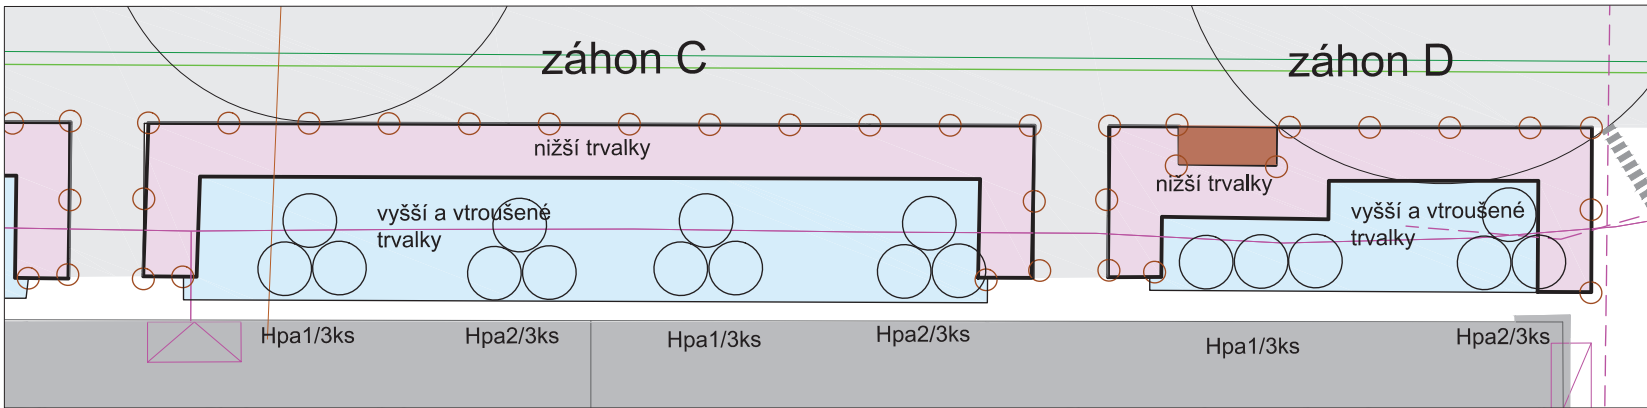

ZÁHON C

LISTNATÉ KEŘE

Hpa1 *Hydrangea paniculata* 'Limelight' 6ks
Hpa2 *Hydrangea paniculata* 'Pinkii Winkii' 6ks

TRVALKY

lem trvalkových záhonů (nižší trvalky)

Alchemilla mollis 'Thriller' 32ks
Aster novi-belgii 'Terry's Pride' 32ks
Geranium 'Rozanne' 32ks
Astrantia major 'Claret' 24ks
Geranium cantabrigiense 'St. Ola' 16ks
Aruncus aethusifolius 'Horatio' 16ks
Geranium oxonianum 'Wargrave Pink' 24ks

střední plán před hortenziemi (vyšší trvalky)

Phlox maculata 'Omega' 16ks
Phlox maculata 'Alpha' 16ks
Veronicastrum virginicum 'Apollo' 24ks
Anemone tomentosa 'Robustissima' 24ks

zadní plán skupinky mezi hortenziemi (vyšší trvalky)

Aruncus dioicus 12ks

vtroušené mezi ostatních trvalky (ne u krajů záhonu)

Aquilegia vulgaris 30ks
Alcea rosea 'Halo Lavender' (vinová) 12ks
Campanula trachelium 16ks
Dicentra spectabilis 'Alba' 16ks
Campanula persicifolia 16ks

CIBULOVINY

Anemone blanda 480ks
Narcissus 'Tete a Tete' 240ks
Narcissus 'Dutch Master' 240ks
Scilla siberica 480ks

ZÁHON D

LISTNATÉ KEŘE

Hpa1 *Hydrangea paniculata* 'Limelight' 3ks
Hpa2 *Hydrangea paniculata* 'Pinkii Winkii' 3ks

TRVALKY

lem trvalkových záhonů (nižší trvalky)

Alchemilla mollis 'Thriller' 24ks
Aster novi-belgii 'Terry's Pride' 24ks
Geranium 'Rozanne' 24ks
Astrantia major 'Claret' 16ks
Geranium cantabrigiense 'St. Ola' 8ks
Aruncus aethusifolius 'Horatio' 8ks
Geranium oxonianum 'Wargrave Pink' 16ks

střední plán před hortenziemi (vyšší trvalky)

Phlox maculata 'Omega' 9ks
Phlox maculata 'Alpha' 9ks
Veronicastrum virginicum 'Apollo' 9ks
Anemone tomentosa 'Robustissima' 12ks

zadní plán skupinky mezi hortenziemi (vyšší trvalky)

Aruncus dioicus 3ks

vtroušené mezi ostatních trvalky (ne u krajů záhonu)

Aquilegia vulgaris 15ks
Alcea rosea 'Halo Lavender' (vinová) 6ks
Campanula trachelium 6ks
Dicentra spectabilis 'Alba' 9ks
Campanula persicifolia 6ks

CIBULOVINY

Anemone blanda 240ks
Narcissus 'Tete a Tete' 120ks
Narcissus 'Dutch Master' 120ks
Scilla siberica 240ks

legenda



keř - navržený

lavička - navržená (ref. LIN9, Streetpark)

budovy

chodník

inženýrské sítě



elektrické vedení ČEZ

sdělovací vedení CETIN

kanalizace

vodovod

elektrické vedení od města

sdělovací vedení od města

kanalizace od města

vodovod od města

AKCE:

REVITALIZACE INTRAVILÁNOVÉ ZELENÉ SÍDLIŠTĚ VE MĚSTĚ ŠTĚTÍ

OBJEDNATEL:

MĚSTO ŠTĚTÍ
Mírové nám. 163
411 08 Štětí
IČ: 00264466

STUPEŇ:

DOKUMENTACE PRO PROVEDENÍ STAVBY

ZHOTOVITEL:

ING. MARTINA FOREJTOVÁ
Lindnerova 12, 180 00 Praha 8
Tel: 603 365 158 E-mail: contact@land05.cz
IČ: 67754422
DIČ: CZ7852120212

ZODPOVĚDNÝ PROJEKTANT:

Ing. Martina Forejtová, ČKA 03 779

VYPRACOVAL:

Land05 ateliér zahradní a krajinářské architektury
Prvního pluku 347/12a, 186 00 Praha 8 - Karlín
www.land05.cz

vypracovali: Ing. Martina Forejtová, Ing. Martina Havlová,
Ing. Ondřej Valigura, Ing. Radek Prokeš
spolupráce: Ing. Markéta Jurečková, Ing. Lenka Feifliková

DATUM:

VIII / 2019

MĚŘITKO:

1:100

NÁZEV VÝKRESU:

OSAZOVACÍ PLÁN - DETAIL A-D

RAZÍTKO:

ČÍSLO PARÉ:

ČÍSLO PŘÍLOHY:

10