


HR – úprava stávající rozvodnice

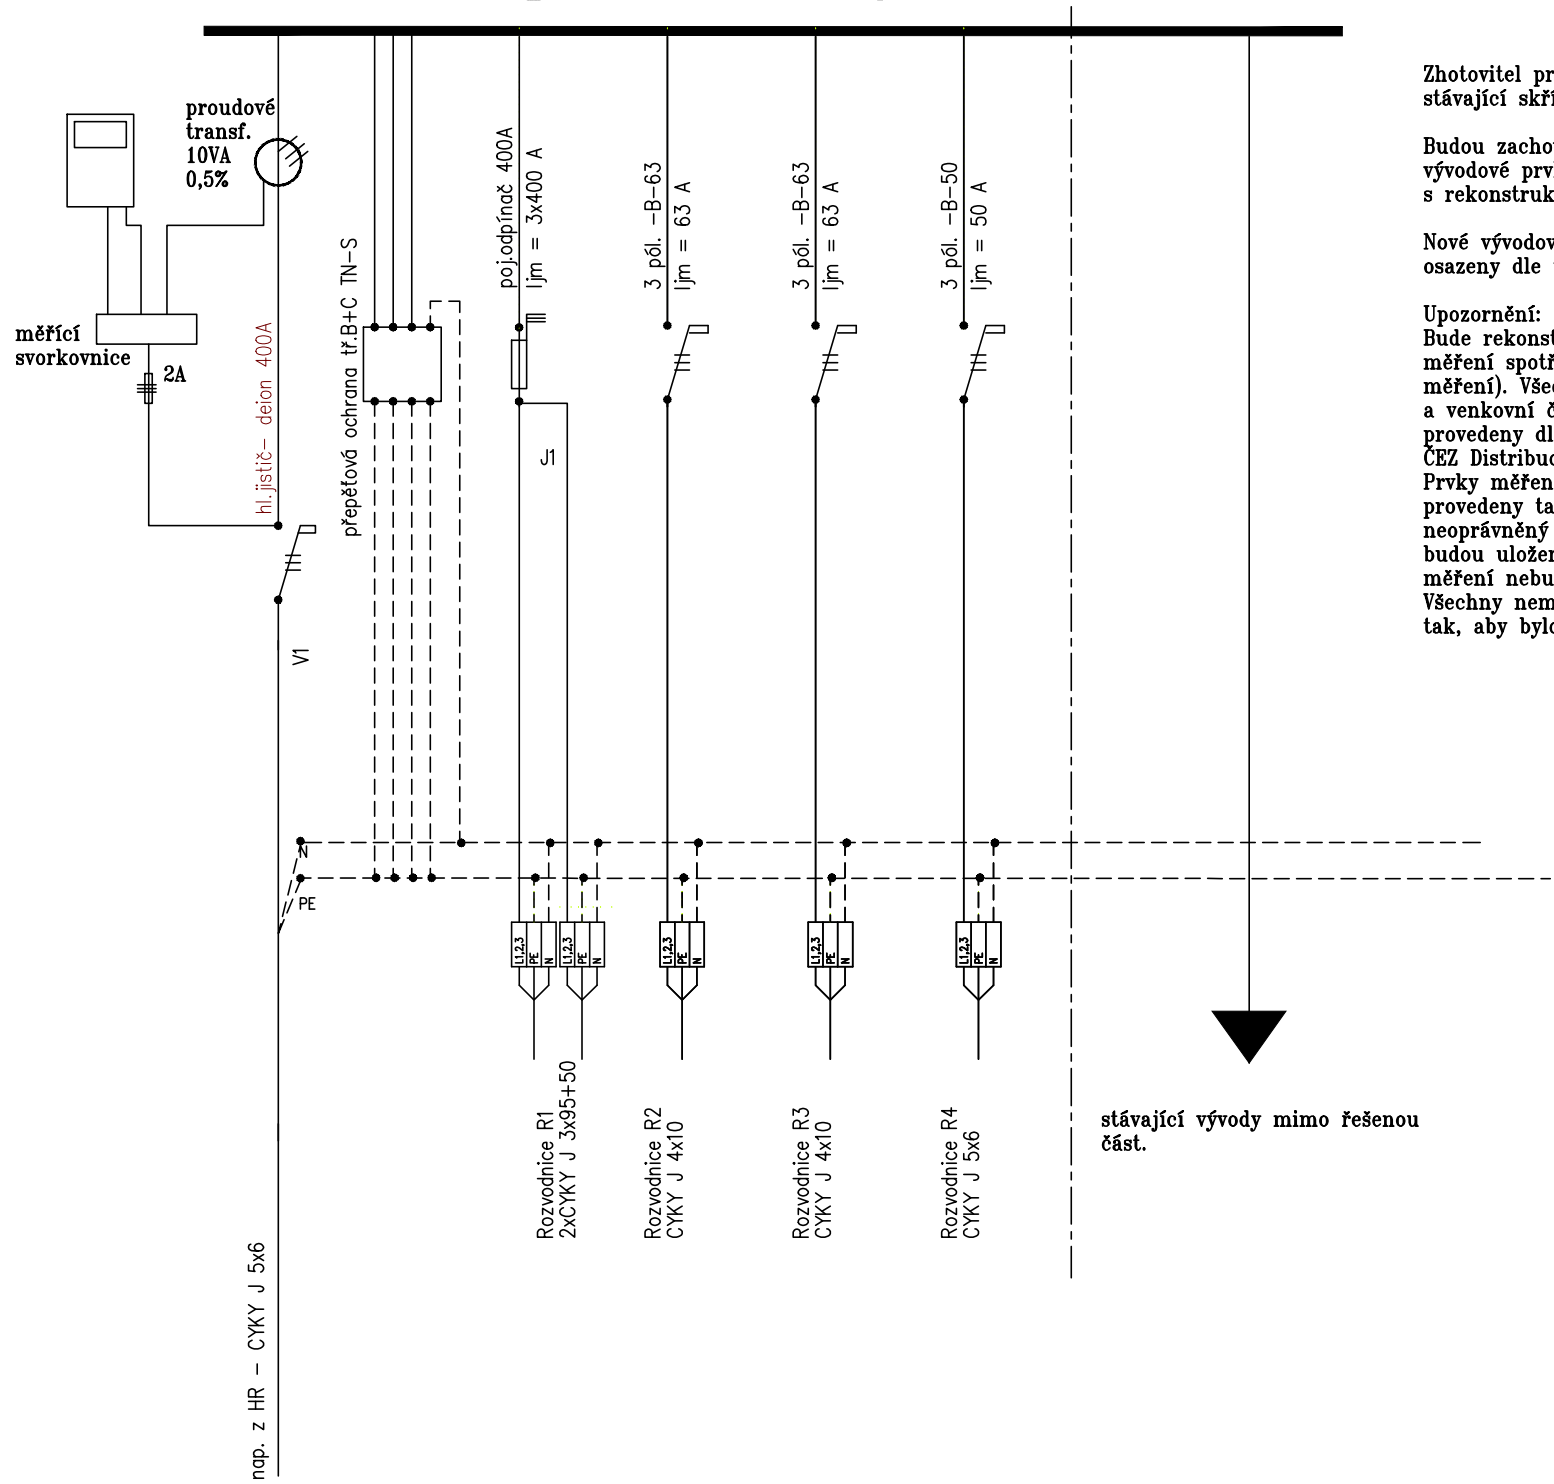

Zhotovitel provede repasi stávající skříňové rozvodnice.

Budou zachovány stávající vývodové prvky které nesouvisí s rekonstrukcí kuchyně.

Nové vývodové prvky budou osazeny dle tohoto výkresu.

Upozornění:
Bude rekonstruována část nepřímého měření spotřeby el. energie (fakturační měření). Všechny spoje mezi HR/ER a venkovní částí s elektroměrem budou provedeny dle přípojovacích podmínek ČEZ Distribuce a.s.
Prvky měření spotřeby el.energie budou provedeny tak, aby byl znemožněn neoprávněný odběr el. energie. Vodiče budou uloženy v ochr. trubce. Spoje měření nebudou svorkovány !
Všechny neměřené prvky budou upraveny tak, aby bylo možné jejich zaplombování.

D.1.4 – Elektroinstalace

ZODP. PROJEKTANT		VYPRACOVAL		KRESLIL		Miroslav FOKT Maršála Žukova 1508/8 434 01 MOST IČO: 104 47 571	
Miroslav FOKT		Miroslav FOKT		Miroslav FOKT			
INVESTOR: Město Podbořany, Mírová 615, 441 01 Podbořany							
KRAJ: Ústecký			OBEC: Podbořany			ZAKÁZKA č. 9102 - 03 - 2020 FORMÁT 2 x A4 DATUM 07.2020 STUPEŇ DPS MĚŘÍTKO - - - Výkres 7	
AKCE:							
Rekonstrukce kuchyně školní jídelny							
stavební část, ZTI, elektro, VZT							
ZŠ Husova 276, v Podbořanech							
OBSAH: Schéma úprav rozvodnice HR							