


ŘEZ A-Á (dveřmi)

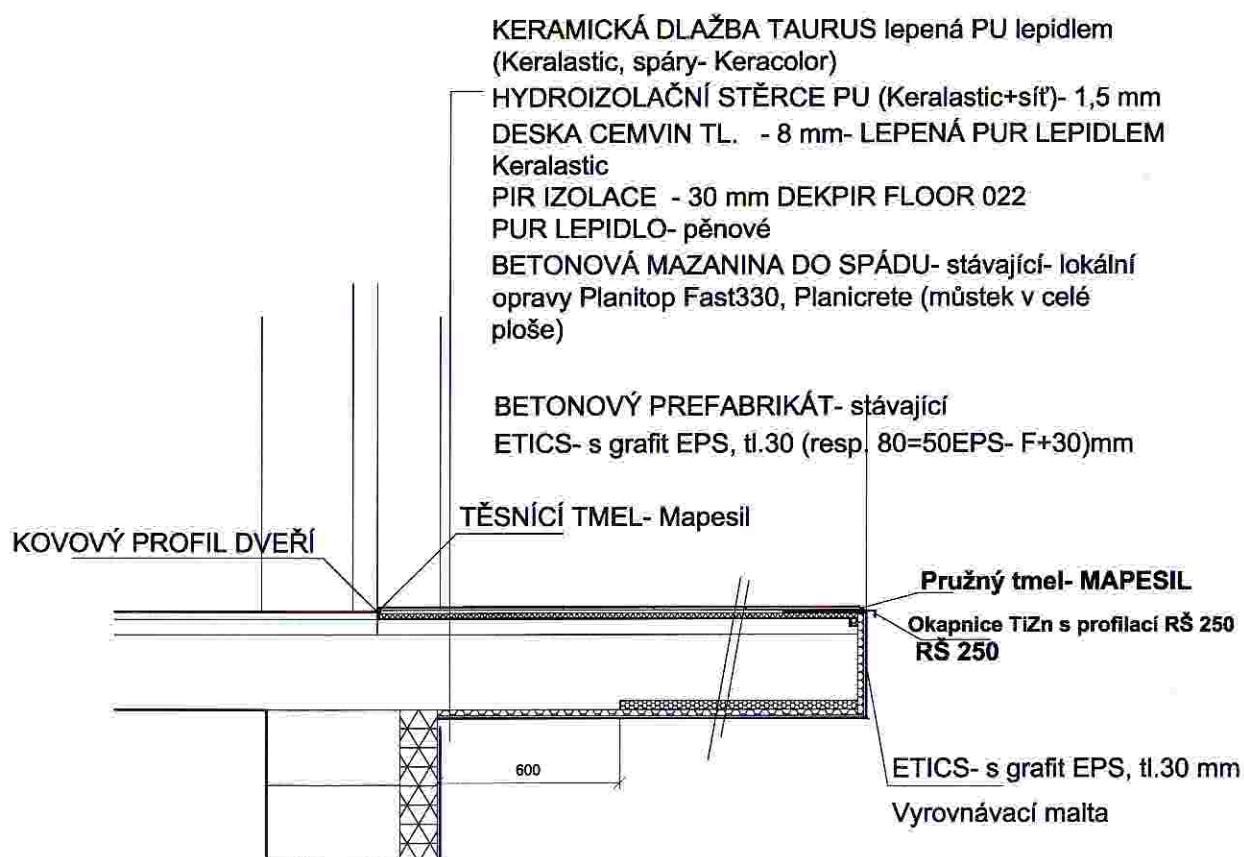

Obsah: **Řez A-Á**

Akce:

**Zateplení lodžii
Nad Sokolovnou 616
Liberec**

Měřítko: **1:25**
Datum : **08/2011**
Č.V.