



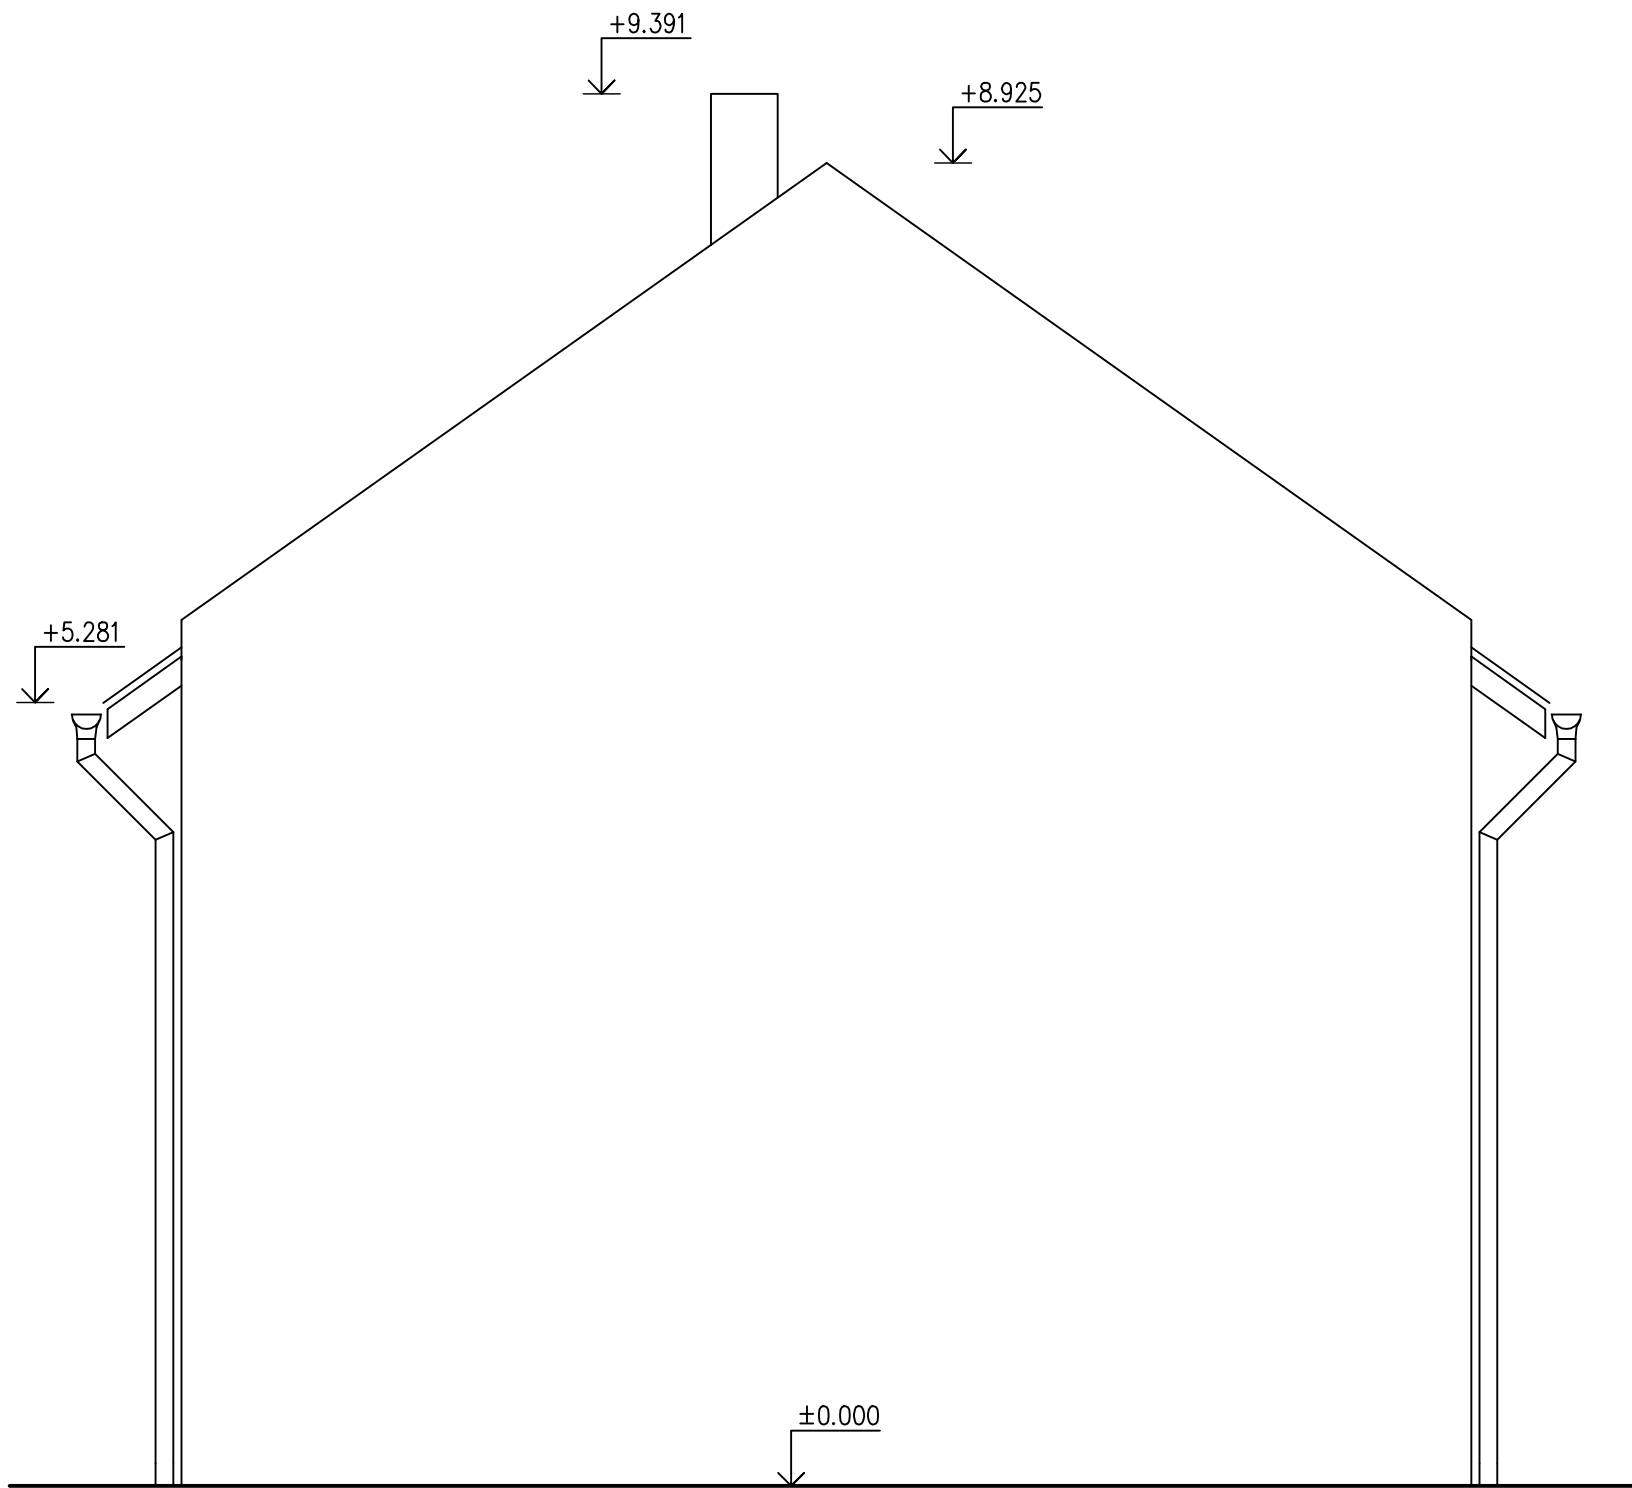

POHLED VÝCHODNÍ

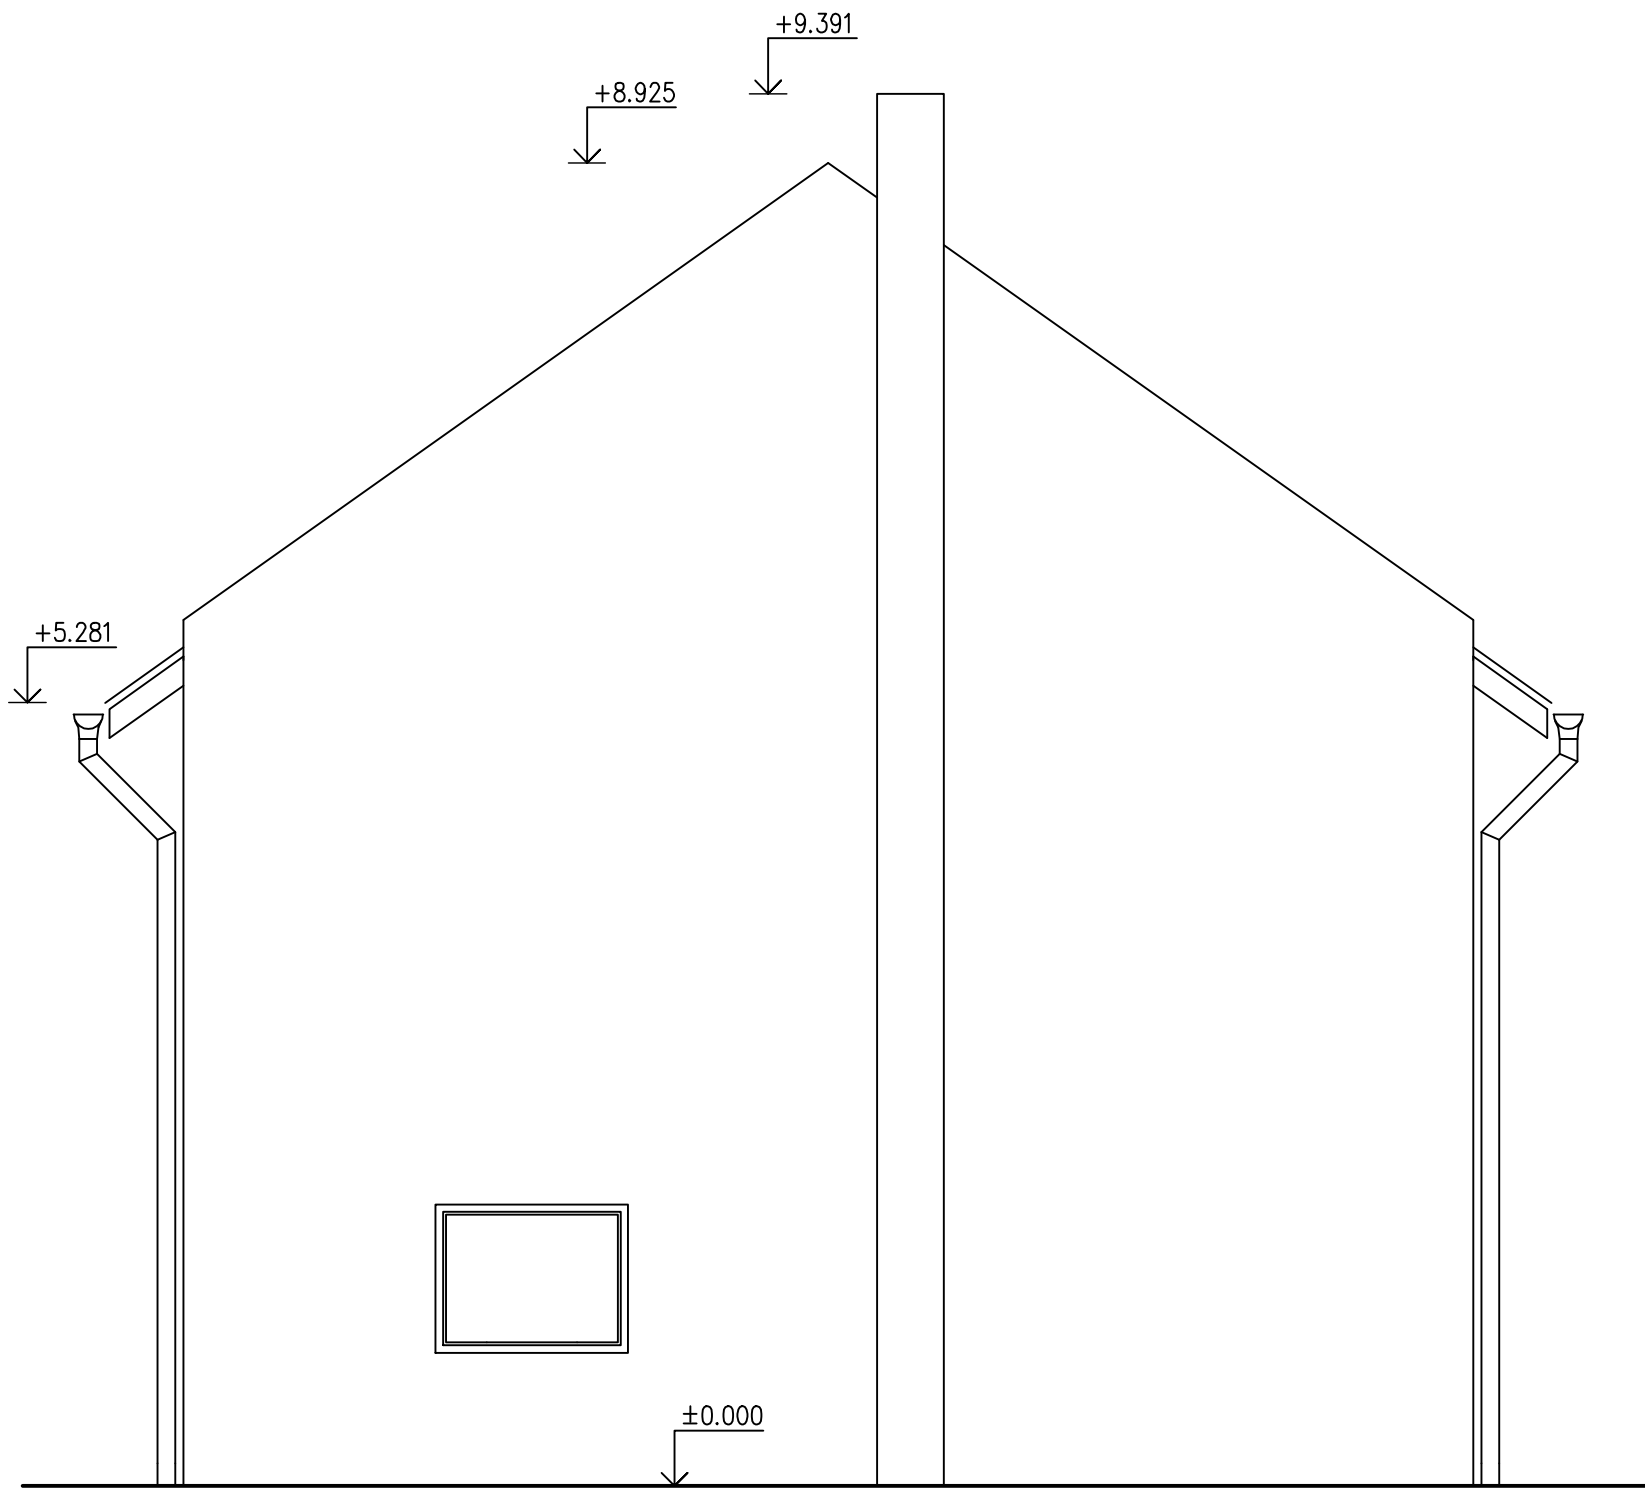

POHLED ZÁPADNÍ

ZODPOVĚDNÝ PROJEKTANT		VYPRACOVAL	
Ing. JAN POSPÍŠIL		Ing. JAN POSPÍŠIL	
INVESTOR:		STATUTÁRNÍ MĚSTO OPAVA, HORNÍ NÁM. 69, 746 26 OPAVA	
MÍSTO STA VBY:		STYPOVA č.p. 42, 747 07 OPAVA - JAKTAŘ	
DEMOLICE OBJEKTU STODOLY č.p. 42 - JAKTAŘ		DATUM	08-2014
		FORMÁT	3 x A4
		Č. ZAKÁZKY	--
		STUPĚŇ PD	VÝBĚR ZHOTOV..
OBSAH VÝKRESU:		MĚŘÍTKO:	ČÍSLO VÝKRESU:
POHLED VÝCHODNÍ; ZÁPADNÍ		1:50	05