



VZOROVÝ ŘEZ PARKOVACÍM STÁNÍM

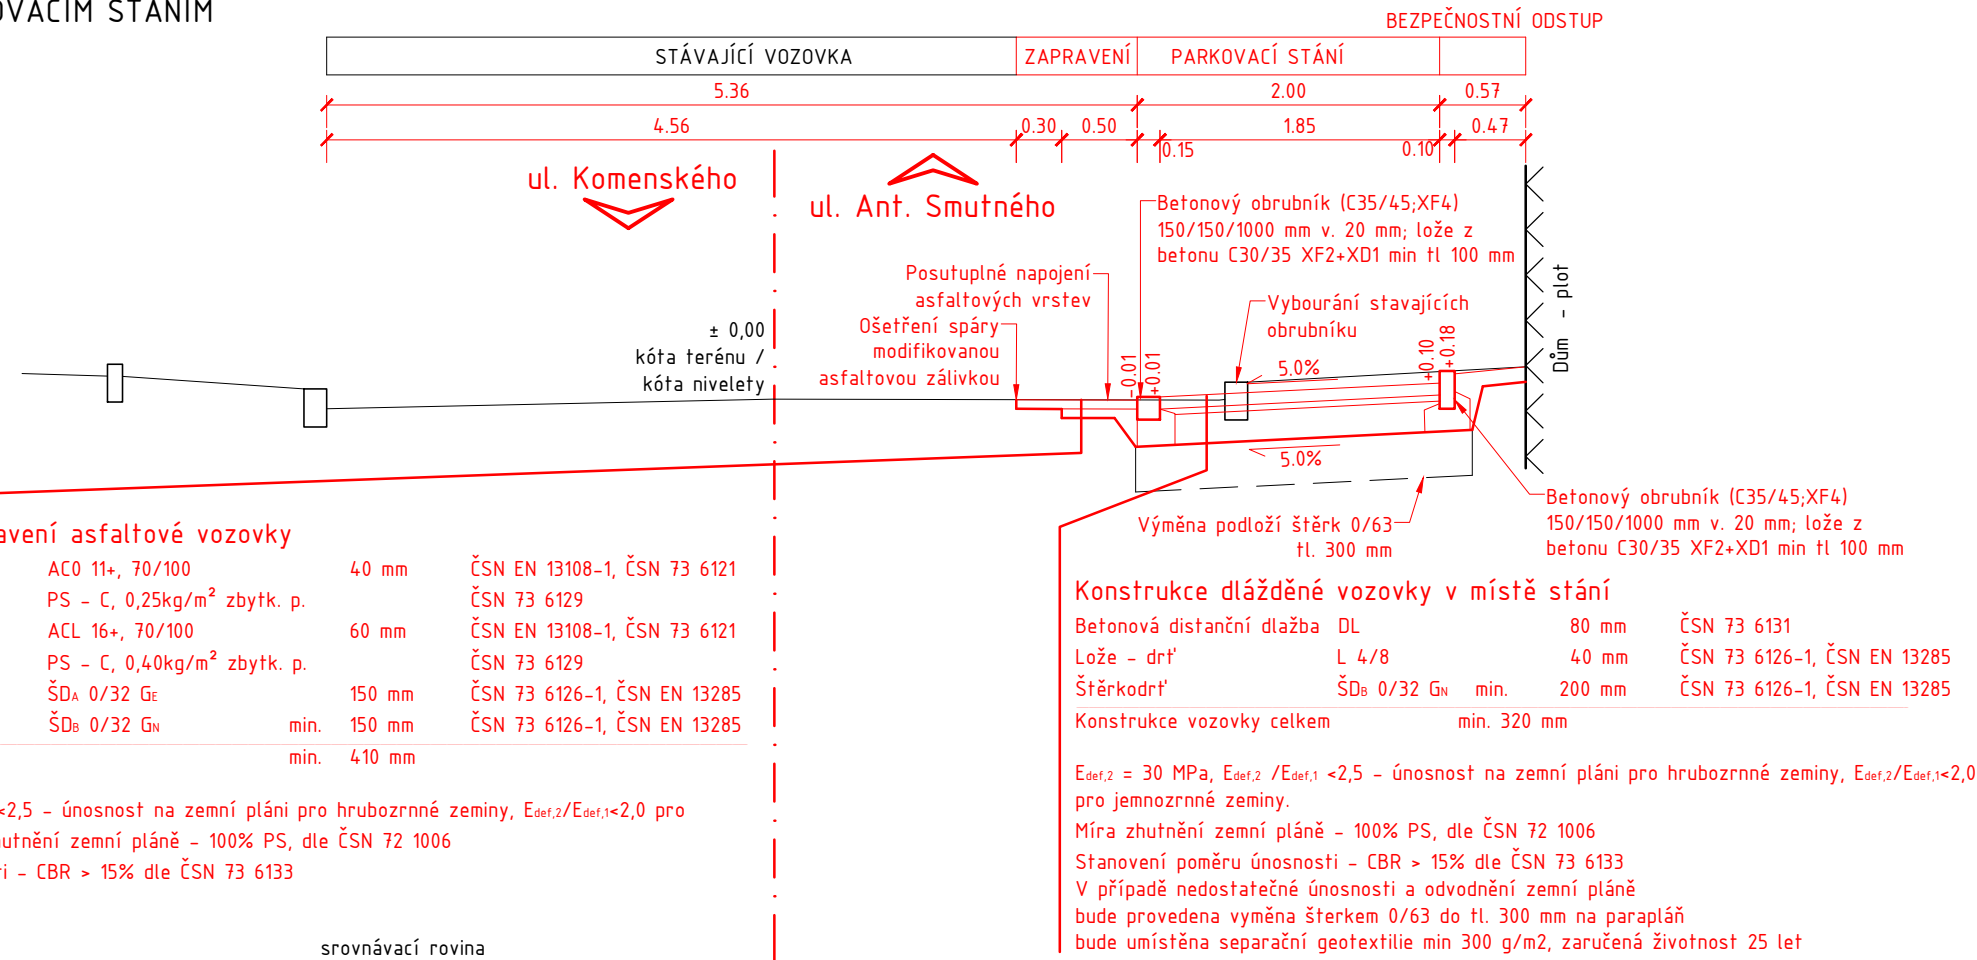

VZOROVÝ ŘEZ SJEZDEM

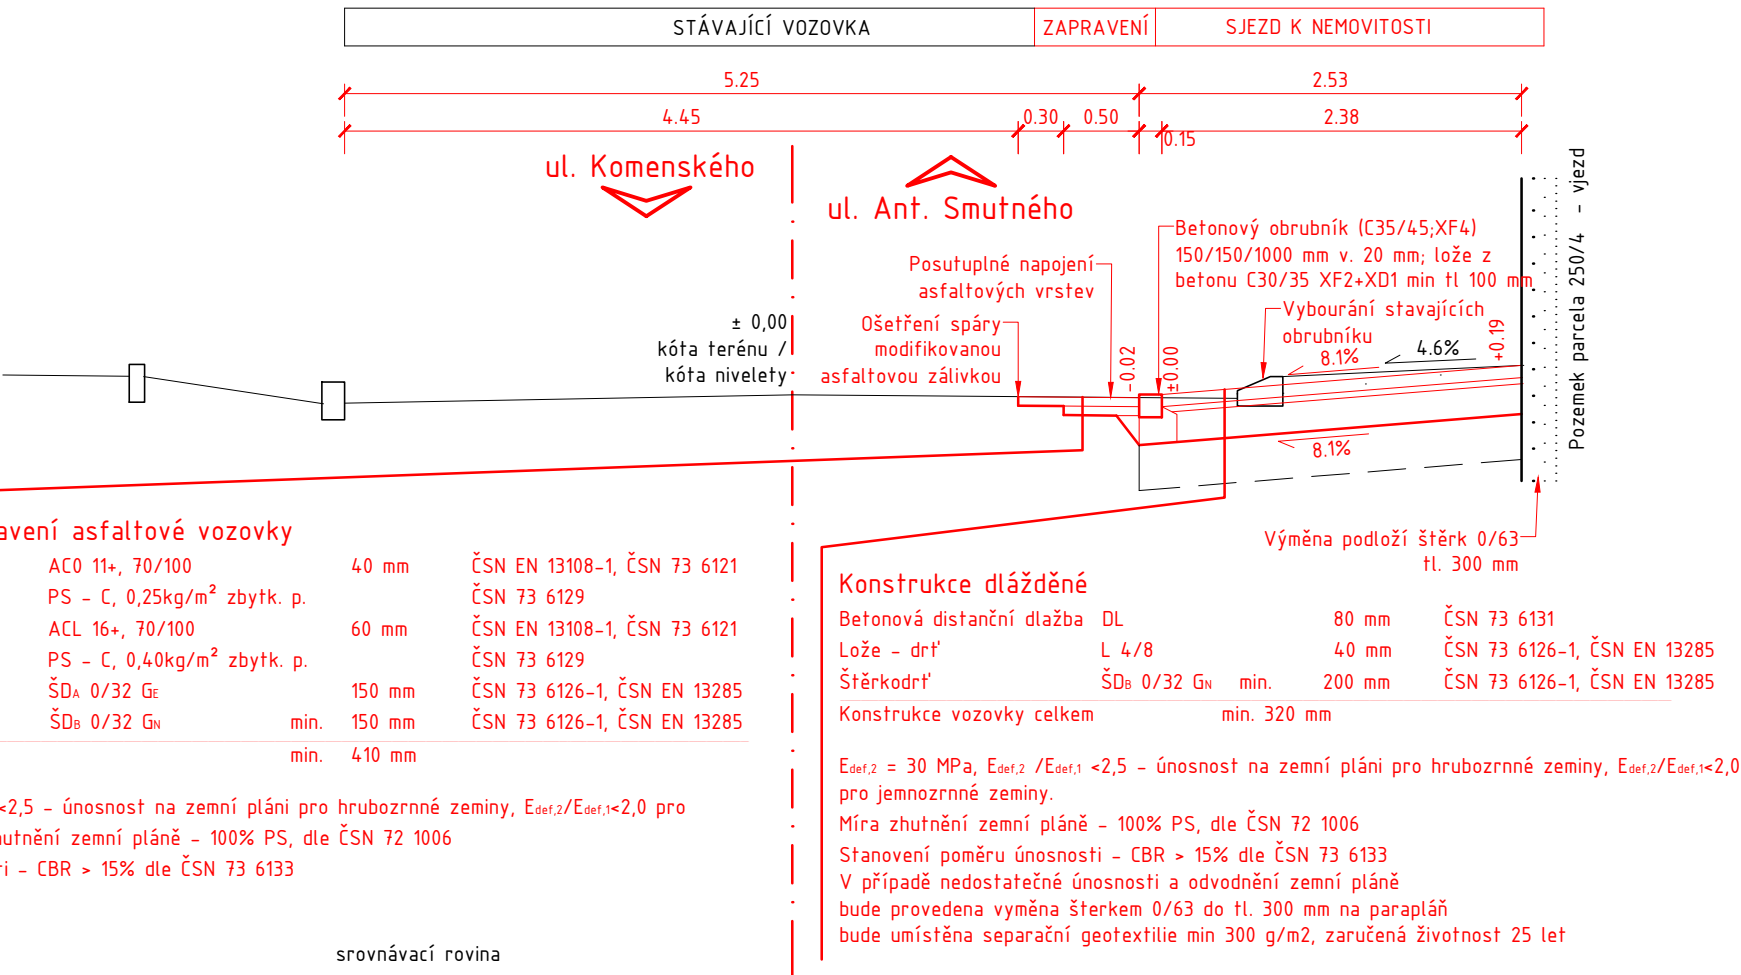

STAVEBNÍK:		Obec Střelice nám. Svobody 111/1 664 47 Střelice u Brna IČ: 00282618 DIČ: CZ00282618		RAZÍTKO:
HLAVNÍ PROJEKTANT:		Ing. Martin Smělý Slunečná 481/6 634 00, Brno – Nový Lískovec T: +420 737 103 345 E: marsmely@email.cz IČ: 72889934 DIČ:		
NÁZEV STAVBY:				
Střelice ulice Příční				
MĚŘÍTKO:	1 : 50	KRAJ:	JIHOMORAVSKÝ	
DATUM:	KVĚTEN 2020	OKRES:	BRNO – VENKOV	
VYPRACOVAL:	Ing. Martin Smělý	MÍSTO STAVBY:	STŘELICE	
VED. PROJEKTANT:	Ing. Martin Smělý	KAT. ÚZEMÍ:	STŘELICE U BRNA	
STUPEŇ:	DUR + DSP	Č. KAT. ÚZEMÍ:	757 438	
NÁZEV VÝKRESU:				
VZOROVÉ PŘÍČNÉ ŘEZY				
KÓD	ČÍSLO VÝKRESU		PARÉ	
D.1	05			