

Ředitelství silnic a dálnic ČR, Správa Jihlava – Kosovská 10a, 586 01 Jihlava – Tel. 567 584 611, Fax. 567 584 699, e-mail: marie.tousova@rsd.cz

Objednatel dokumentace:



ŘEDITELSTVÍ SILNIC A DÁLNIC ČR

G

AKTUALIZACE 2010

Souřadnicový systém S–JTSK, Výškový systém Bpv

Ateliér České Budějovice – Čechova 726/50, 370 01 České Budějovice – Tel. 386 303 211, Fax 386 303 212, e-mail: mailbox@cb.pragoprojekt.cz			
Navrhl/vypracoval: Markéta HULCOVÁ podpis: <i>Hulcová</i>	Zodpovědný projektant: Milan BLAŽEK podpis: <i>Blazek</i>	Generální ředitel: Ing. Marek SVOBODA	Zhotovitel: PRAGOPROJEKT PRAGOPROJEKT, a.s., K Ryšánce 1668/16, 147 54 Praha 4
Technická kontrola: Ing. Zdeněk TRÁVNÍČEK podpis: <i>Travnicek</i>	Hlavní inženýr projektu: Ing. Stanislav NOVÁČEK podpis: <i>Novacek</i>	Ředitel ateliéru České Budějovice Ing. Karel BARTYZAL	

Kraj: VYSOČINA	Čís. zakázky: 08–305–1–001
Obec: HAVLÍČKŮV BROD	Čís. akce: 08–305
Objednatel: ŘEDITELSTVÍ SILNIC A DÁLNIC ČR	Datum: 03/2010
Akce: I/38 Havlíčkův Brod JV obchvat	Formát: A4
Objekt: G 1.7 – VĚCNÁ BŘEMENA	Měřítko: Stupeň: DSP
Příloha: VB-vl. SŽDC s.o. SDC Jihlava, spr. Správa SEE	Souprava: Čís. přílohy: G 1.7 8.

Katastrální území : Havlíčkův Brod

Zábor: VB

Obec : Havlíčkův Brod

Vlastník: SŽDC s.o. SDC Jihlava

Okres : Havlíčkův Brod

Správce: Správa SEE

S.O.422

Poř.č. záboru	Parcel.č. dle KN	Výměra dle KN	Druh pozemku	Parcel.č. dle PK	Výměra dle PK	BPEJ	LV	Věcné břemeno m2	Číslo SO	Vlastník	Správce
144	2458/16	15951	ost.pl.				4853	274	S.O.422	SŽDC s.o. SDC Jihlava	Správa SEE

S.O.422 celkem

274

S.O.432

171	2458/1	64710	ost.pl.,dráha				7887	1059	S.O.432	SŽDC s.o. SDC Jihlava	Správa SEE
172	2458/16	15951	ost.pl.				4853	14	S.O.432	SŽDC s.o. SDC Jihlava	Správa SEE

S.O.432 celkem

1073

Katastrální území : Termesivy**Zábor: VB**

Obec : Havlíčkův Brod

Vlastník: SŽDC s.o. SDC Jihlava

Okres : Havlíčkův Brod

Správce: Správa SEE

S.O.411

Poř.č. záboru	Parcel.č. dle KN	Výměra dle KN	Druh pozemku	Parcel.č. dle PK	Výměra dle PK	BPEJ	LV	Věcné břemeno m2	Číslo SO	Vlastník	Správce
263	559/2	16361	ost.pl.				95	1	S.O.411	SŽDC s.o. SDC Jihlava	Správa SEE
264	564	5273	ost.pl.,dráha				95	88	S.O.411	SŽDC s.o. SDC Jihlava	Správa SEE
265	621/1	18935	ost.pl.,dráha				90	141	S.O.411	SŽDC s.o. SDC Jihlava	Správa SEE

S.O.411 celkem**230****S.O.431**

266	621/1	18935	ost.pl.,dráha				90	307	S.O.431	SŽDC s.o. SDC Jihlava	Správa SEE
267	539	153788	orná půda	542/3	5747	72911	272	4	S.O.431	SŽDC s.o. SDC Jihlava	Správa SEE
268	621/6	1250	ost.pl.,dráha				90	2	S.O.431	SŽDC s.o. SDC Jihlava	Správa SEE


S.O.431 celkem**313**

SITUACE VB S.O.422,432

Vlastník: SŽDC s.o. SDC Jihlava

Měř. 1 : 1000

k.ú. Havlíčkův Brod

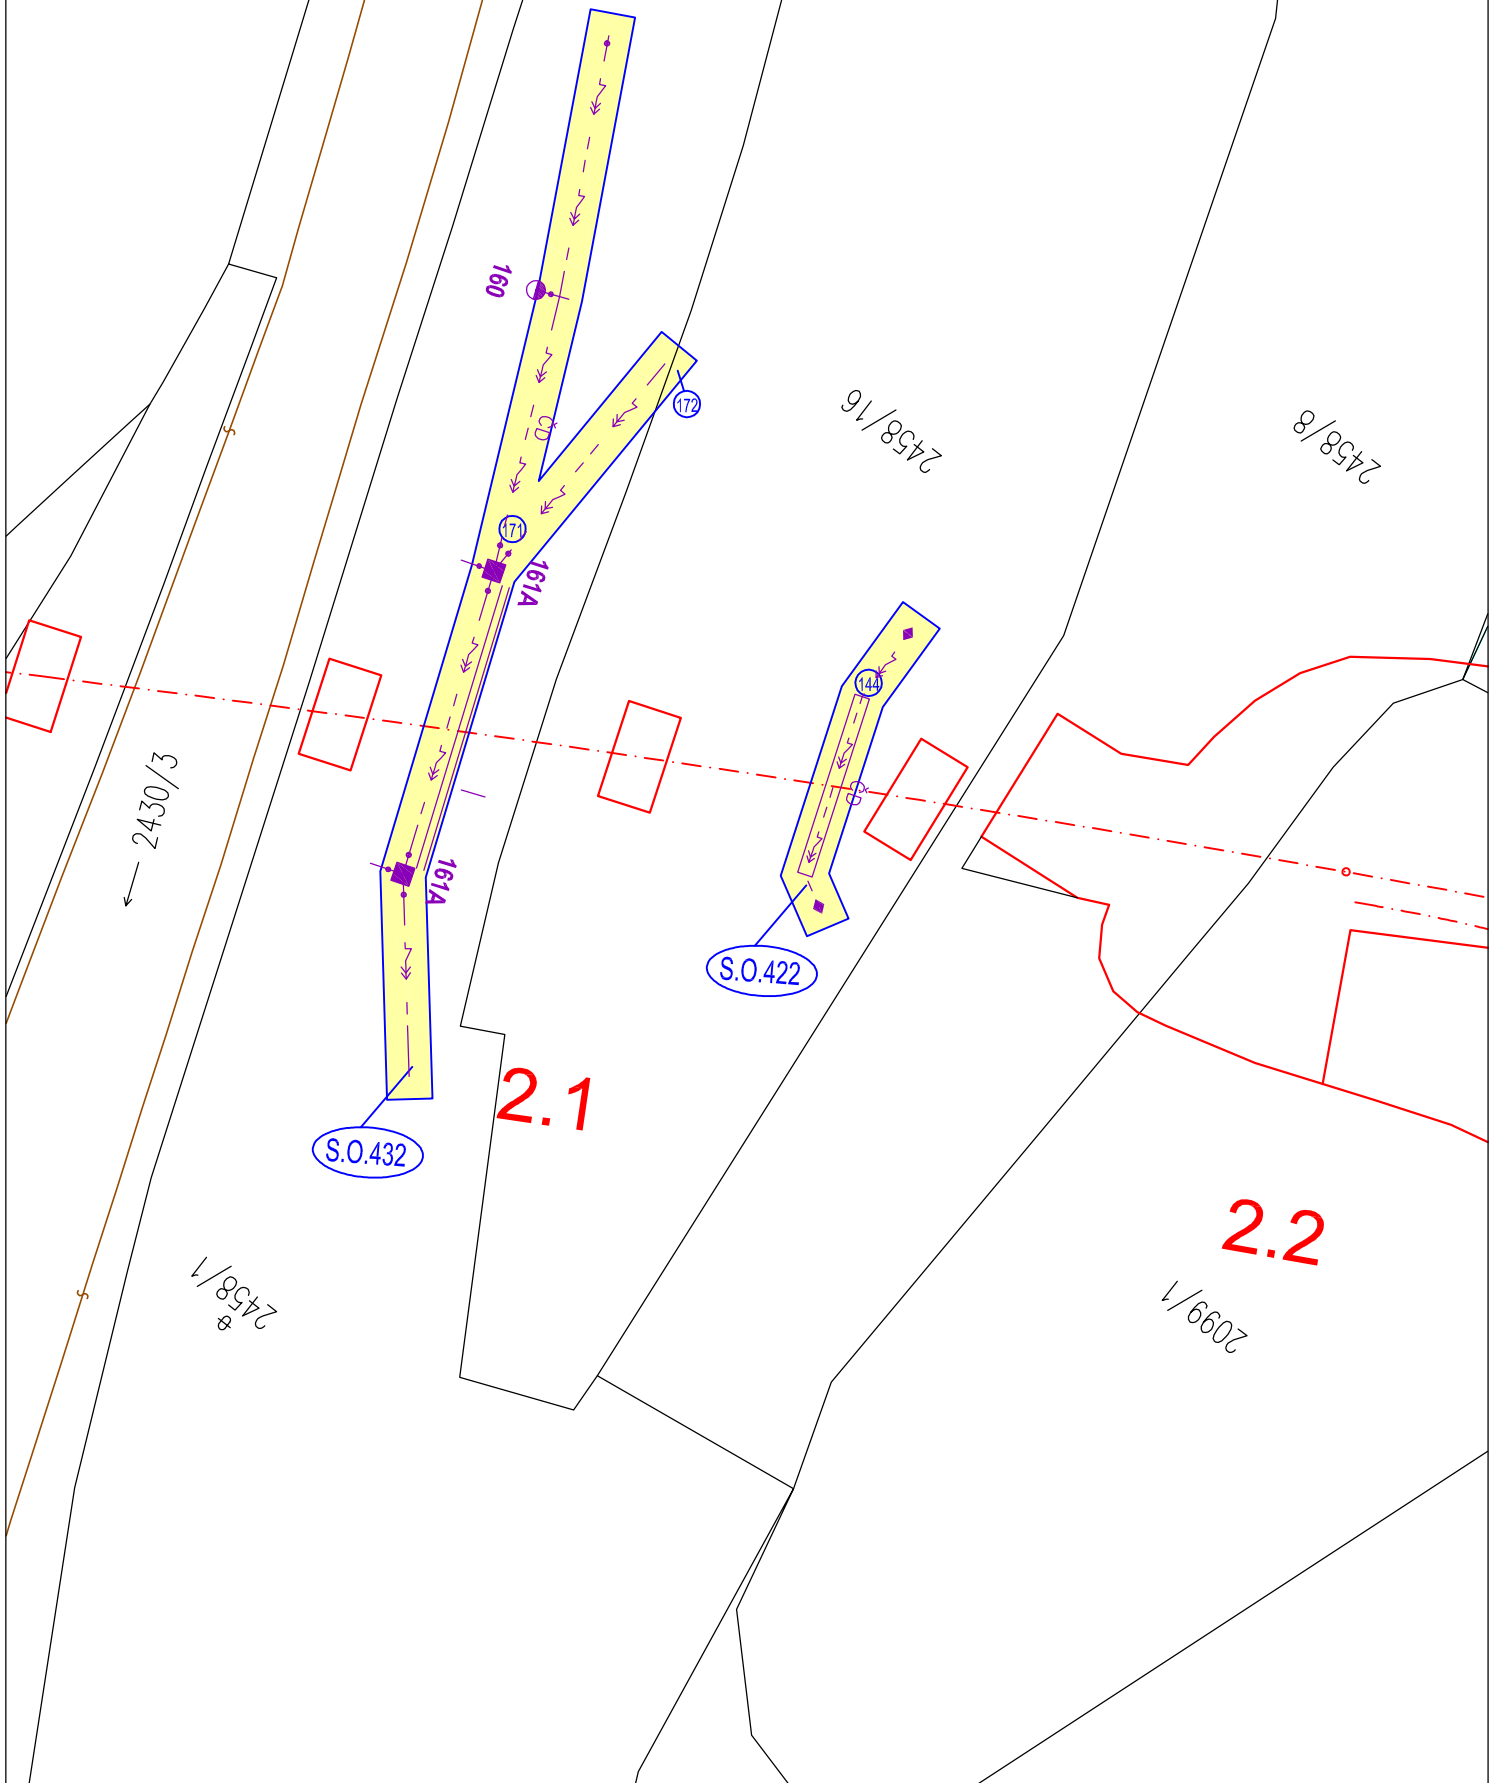

SITUACE VB S.O.411,431
Vlastník: SŽDC s.o. SDC Jihlava
Měř. 1 : 1000
k.ú. Termesivý

