

M 1:50




M 1:50



M 1:25

POZN:
ŘEZ F - F' JE TOTOŽNÝ S ŘEZEM D - D'

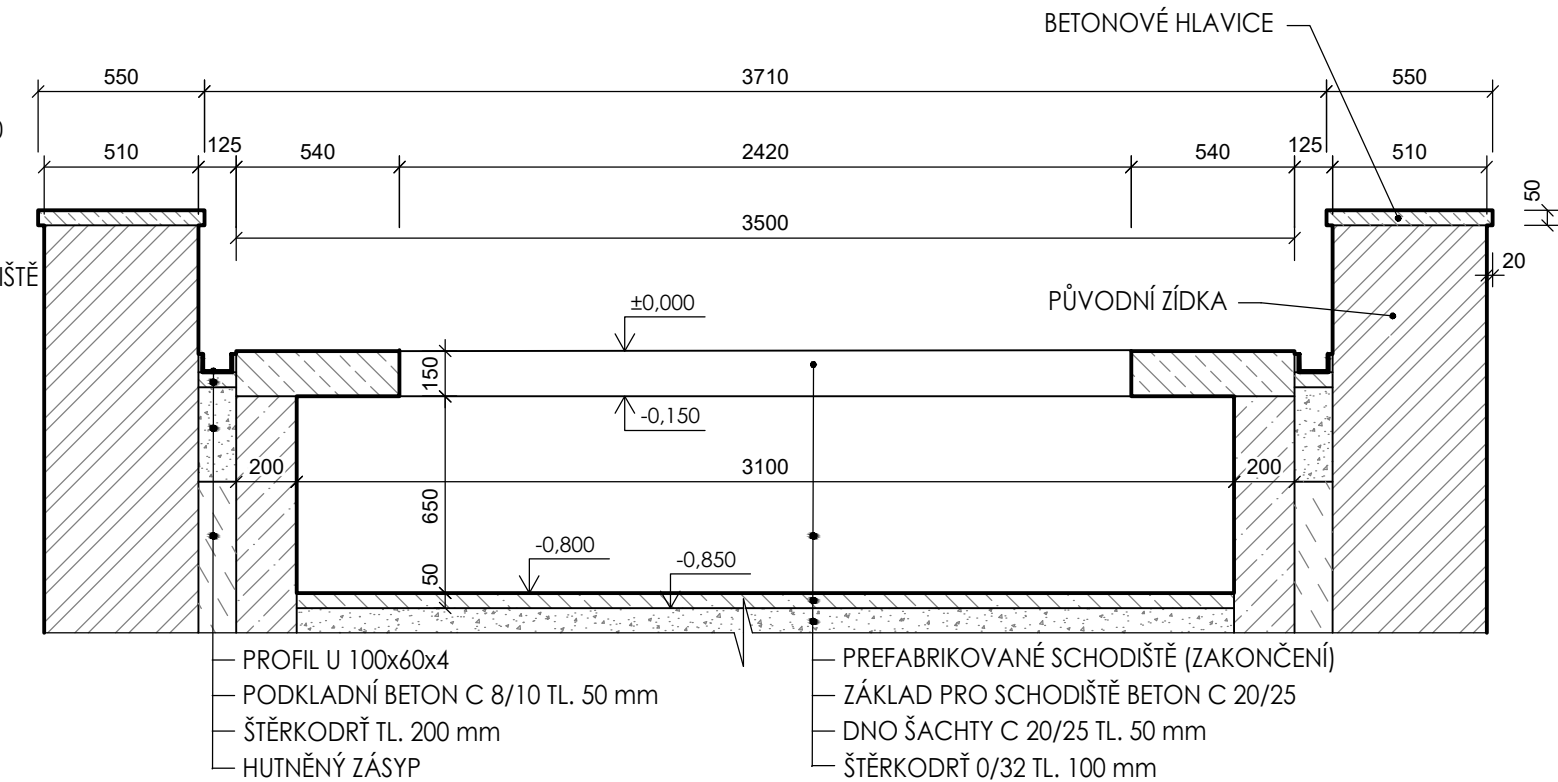

SKLADBY:

2. KONSTRUKCE BETONOVÉ PLOCHY

- | | | | | |
|---|---------------------------------------|----------------------|--------|---------------|
| - | CEMENTOBETONOVÝ KRYT
(DRÁTKOBETON) | CB III | 140 mm | ČSN 73 6123-1 |
| - | ŠTĚRKODRŤ | ŠD _B 0/32 | 150 mm | ČSN 73 6126-1 |
| - | ŠTĚRKODRŤ | ŠD _B 0/63 | 150 mm | ČSN 73 6126-1 |

CELKEM	300 mm
--------	--------

SEZNAM PREFABRIKOVANÝCH DÍLCŮ PRO SCHODIŠTĚ Č.2 :

- SCHODIŠTĚ 2640x3500x1350 (STUPNĚ 150/330/3500)
- DESKA PRO ROŠT 3500x1800x150 (OTVOR 2420x820)
- DESKA (HLAVICE) 1920x550x50
- 2x DESKA (HLAVICE) 1820x550x50
- DESKA (HLAVICE) 795x550x50
- 6x DESKA (HLAVICE) 720x550x50

- POZNÁMKY

- SCHODIŠTOVÉ STUPNĚ BUDOU OPAŘENY PROTISKLUZNÝM PROUŽKEM
- U DNA ŠACHET BUDE ZAJIŠTĚNO NAPOJENÍ NA STÁVAJÍCÍ ODVODNĚNÍ (BUDE PROVEDEN SPÁD DNA ŠACHTY K TOMUTO ODVODNĚNÍ)

SPECIFIKACE MATERIÁLU

- BETON ČSN EN 206-1: PODKLADNÍ BETON C8/10 - X0
- BETON ČSN EN 206-1: ŽÁKLAD PRO SCHODIŠTĚ, BETON C20/25 - XC1
- BETON ČSN EN 206-1: DNO ČISTÍCÍ ŠACHTY, BETON C20/25 - XC2, XF3
- KONZISTENCE BETONOVÉ SMĚSI DLE ISO 4103 S2 - S3
- OCELOVÝ PROFIL L60x5 A U 80x40, ŽÁROVĚ ZINKOVANÝ

GENERALNÍ PROJEKTANT: Ing. arch. Tomáš Gábor Lázeňská 616, 76312 Vizovice gaborarchitekt@gmail.com		G Á B O R A R C H I T E K T	
INVESTOR: MĚSTO VIZOVICE Masarykovo nám. 1007		ODP.PROJEKTANT: Ing. arch. Tomáš Gábor	
		AUTOR: ing. Pavel Horka, ing. Lukáš Gábor	
STAVBA: SCHODIŠTĚ A PŘEDPROSTOR ZŠ VIZOVICE parcela č. 3234, 3249/2, 1236	STUPEŇ: PROVÁDĚCÍ DOKUMENTACE		
	ČÁST: ARCHITEKTONICKOSTAVEBNÍ ŘEŠENÍ		
VÝKRES: SCHODIŠTĚ Č.2	MĚŘÍTKO: 1:50, 1:25	DATUM: 10/2017	Č. VÝKRESU: 04