



naše značka
5003113209

vyřizuje
Ivo Padrta

e-mail
technici@gasnet.cz

datum
01.07.2024

Morawitz projektování, s.r.o.
Optátova 708/37
63700 Brno

Věc:

Rozšíření komunikace, prodloužení 6 ks STL plynovodních přípojek

Obec: Kotvrdovice

K.ú. - p.č.: Kotvrdovice-707/22

Stavebník: Obec Kotvrdovice, Kotvrdovice č.p. 198, 67907 Kotvrdovice

Účel stanoviska: Přeložka plynárenského zařízení (PZ), předpokl. náklady a způsob provedení

GasNet, s.r.o., jako provozovatel distribuční soustavy (PDS) a technické infrastruktury, zastoupený GasNet Služby, s.r.o., vydává toto stanovisko:

!!! STANOVISKO NELZE POUŽÍT PRO JEDNÁNÍ SE STAVEBNÍM ÚŘADEM ANI PRO REALIZACI STAVBY !!!

Stavbou komunikace dojde k narušení ochranného pásma níže uvedeného PZ. Se stavbou nesouhlasíme.

Stavbu však lze umístit za předpokladu provedení přeložky dotčeného PZ. V souladu s § 70 odst. 2 zákona č. 458/2000 Sb., v platném znění, sdělujeme předpokládané náklady a způsob provedení přeložky PZ. Dle § 70 odst. 3 se vlastnictví PZ po provedení přeložky nemění.

Umístění: k.ú. Kotvrdovice, p.č. 707/22

ID PZ: 171695630, 171695632, 171695636, 171695638, 171695640, 171695642

Typ PZ: přípojka PN : 100 kPa dn : 32 Materiál: PE-O

Základní technické údaje navržené přeložky PZ:

Typ PZ: přípojka PN : 100 kPa dn : 32 Materiál: PE-O-RC, SDR 11 - 6 ks

Předpokládaná délka přeložky: 23,6 m

Povrch: nezpevněný

Další důležité údaje:

Omezení dodávky ZP odběratelům musí být v souladu se zákonem 458/2000 Sb. v platném znění, §58, odst. 5.

Práce na plynárenských zařízeních, především propoje a odpoje, budou přednostně prováděny mimo topnou sezónu.

Předpokládané náklady přeložky PZ:

Předpokládané náklady jsou stanoveny na základě dostupných údajů ke dni vydání stanoviska a představují rámcový odhad na základě obdobných staveb PZ realizovaných společností GasNet, s.r.o. v ČR.

Předpokládané náklady představují částku 502 tis. Kč bez DPH.

Cena obsahuje zejména průměrné náklady na materiál a montážní práce, průměrné náklady na zemní práce bez rozlišení druhu povrchu, náklady na demontáž překládaného PZ a odpojovací a propojovací práce pouze v rozsahu základních úkonů. Náklady spojené s majetkoprávním vypořádáním k pozemkům dotčeným přeložkou PZ, technologickými ztrátami, nestandardními propoji nejsou součástí ceny přeložky z důvodu jejich značné variability a nelze je stanovit na základě zkušeností a cen z obdobných staveb PZ.

GasNet Služby, s.r.o.

Plynárenská 499/1 · Zábřovice · 602 00 Brno · T 555 90 10 10 · www.gasnet.cz

IČ: 27935311 · DIČ: CZ27935311

Zápis do obchodního rejstříku: Krajský soud v Brně, sp. zn. C 57165, dne 26. 7. 2007


Certificate of incorporation: Regional Court in Brno, ref. number C 57165, on 26th July 2007

Zákaznická linka GasNet 555 90 10 10, info@gasnet.cz, www.gasnet.cz

Další podmínky předpokládané přeložky PZ:


1. Projektová dokumentace stavby PZ bude zpracována autorizovaným projektantem (viz zákon číslo 360/92 Sb., § 5, odstavce: - e) pro VTL PZ, - e) nebo - h) pro STL/NTL PZ).
2. Informace o možnosti poskytnutí polohy stávajících plynárenských zařízení ve správě GasNet, s.r.o. v digitální podobě získáte na adrese: www.gasnet.cz/cs/zadost-o-vektorova-data/
3. Projektová dokumentace musí být zpracována v souladu s platnými právními předpisy a platnými ČSN-EN, u Hospodářské komory České republiky registrovaných TPG, TIN, Technickými požadavky provozovatele distribuční soustavy. Technické požadavky provozovatele distribuční soustavy naleznete na: <http://www.gasnet.cz/cs/technicke-dokumenty/>.
4. Před zahájením projektových prací je nutné uzavřít mezi investorem stavby (stavebníkem) a vlastníkem PZ Smlouvu o zajištění přeložky plynárenského zařízení a úhradě nákladů s ní souvisejících. Bez této uzavřené smlouvy nelze ze strany PDS vydat stanovisko k DÚR.
5. Projektová dokumentace přeložky PZ pro účely umístění stavby dle stavebního zákona bude v souladu s přeložkovou smlouvou předána k odsouhlasení.
6. Součástí projektové dokumentace bude seznam pozemků dotčených stavbou a ochranným pásmem přeložky PZ a uzavřené Smlouvy o budoucích smlouvách o zřízení věcného břemene se všemi vlastníky těchto pozemků. Smlouvy budou uzavřeny mezi vlastníky pozemků jako budoucím povinným a PDS jako budoucím oprávněným. Bez těchto uzavřených smluv nelze ze strany PDS vydat stanovisko k projektové dokumentaci pro účely umístění stavby dle stavebního zákona.
7. Stavbu přeložky PZ musí provádět firma s certifikací v požadovaném rozsahu dle u Hospodářské komory České republiky registrovaného TPG 923 01 - 1,2 a odbornou způsobilostí v požadovaném rozsahu dle požadavků PDS.
8. Vybudovanou přeložku PZ bude možné uvést do provozu (propojit) na základě doložení protokolu ze závěrečné kontrolní prohlídky stavby s ověřením splnění podmínek podle § 119 stavebního zákona nebo na základě doložení oznámení stavebnímu úřadu podle §120 s vyznačením vzniku práva užívat stavbu, označením stavebního úřadu, čísla jednacího, datumu vyznačení, otisk úředního razítka, jméno a příjmení oprávněné úřední osoby a její podpis.
Splněny musí být všechny podmínky stanoviska provozovatele plynárenského zařízení a podmínky stanovené ve Smlouvě o zajištění přeložky plynárenského zařízení a úhradě nákladů s ní souvisejících.

Stanovisko platí pouze pro uvedený účel a to 24 měsíců ode dne jeho vydání.

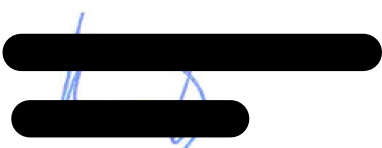

GasNet, s.r.o.
zastoupená společností GasNet Služby, s.r.o., IČ 27935311
Ivo Padrta
Specialista připojování PZ-Morava 1
Oddělení připojování PZ-Morava 1

Přílohy: Ověřená příloha žadatele

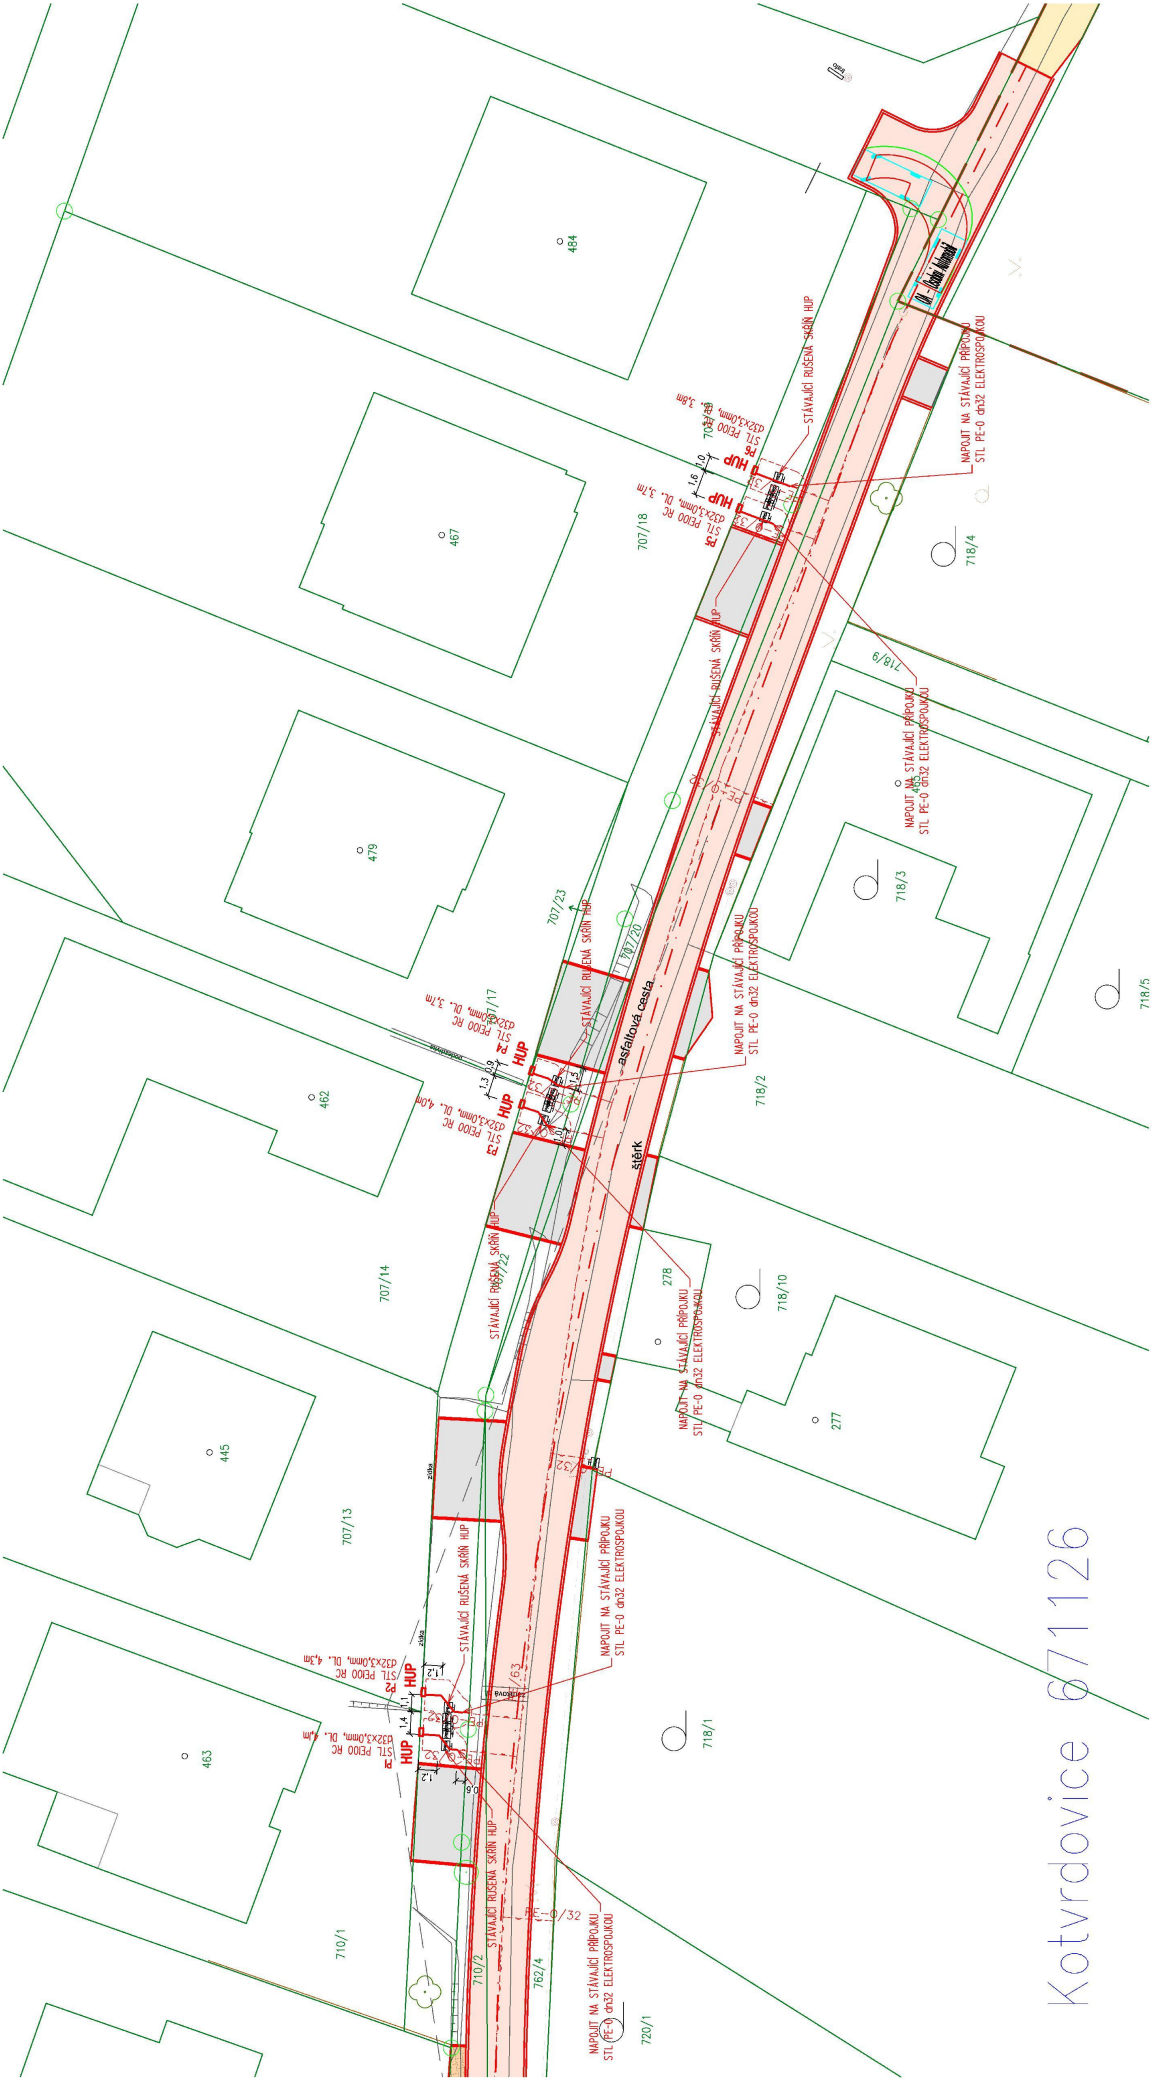

LEGENDA:

	položnici aplicací budov
	
	
	hranice parcel
	

STÁVAJÍCÍ VEDENÍ IS:

	sti přímovod
	sti přímovod

NOVÉ VEDENÍ IS:

	sti přímovodní přípojka
	ochranné pásmo sti
	přípojek
	

správa Gridservices

správa Gridservices

– INŽENÝRSKÉ SÍTĚ JSOU ZAKRESLENY INFORMATIVNĚ. PŘED ZAHÁJENÍM
NUTNO ZAJISTIT JEJICH VYTČENÍ

SOUŘADNICOVÝ SYSTÉM S-JTSK
VÝŠKOVÝ SYSTÉM Bpv

 projekt s. r. o.	Josef Novák Ing. Josef Novák, staveb. Jiráčkova 871/28, Letovice 679 61, tel.: 716 754 849 email: novakjosef0@gmail.com IC: 05734894		AUTORIZOVANO		ČÍSLO PARÉ	
	OPROJEVNÝ PROJEKTANT		VÝPRACOVAL			
	ING. IVO MORAWITZ		ING. IVO MORAWITZ			
	TOMAŠ KOUDELKA					
	INVESTOR: Otava-Komárovce		STUPEŇ PD		SPOLEČNÉ PVOLENÍ	
Kotkovice plynovodní přípojky a přeložka vodovodu p.č. 707/13, 707/14, 707/17, 707/22, 707/23, 707/18, 707/19, 7101, x.l. Komárovce			ZAKÁZKA FORMÁT DATUM		02JINDS18 4 A4 06/2023	
NÁZEV VÝKRESU			MÉRITKO		ČÍSLO PŘÍLOHY	
SITUACE			1:250		D.01-02	