PLÁN PILOT PAŽÍCÍ PILOTOVÉ STĚNY
1:50

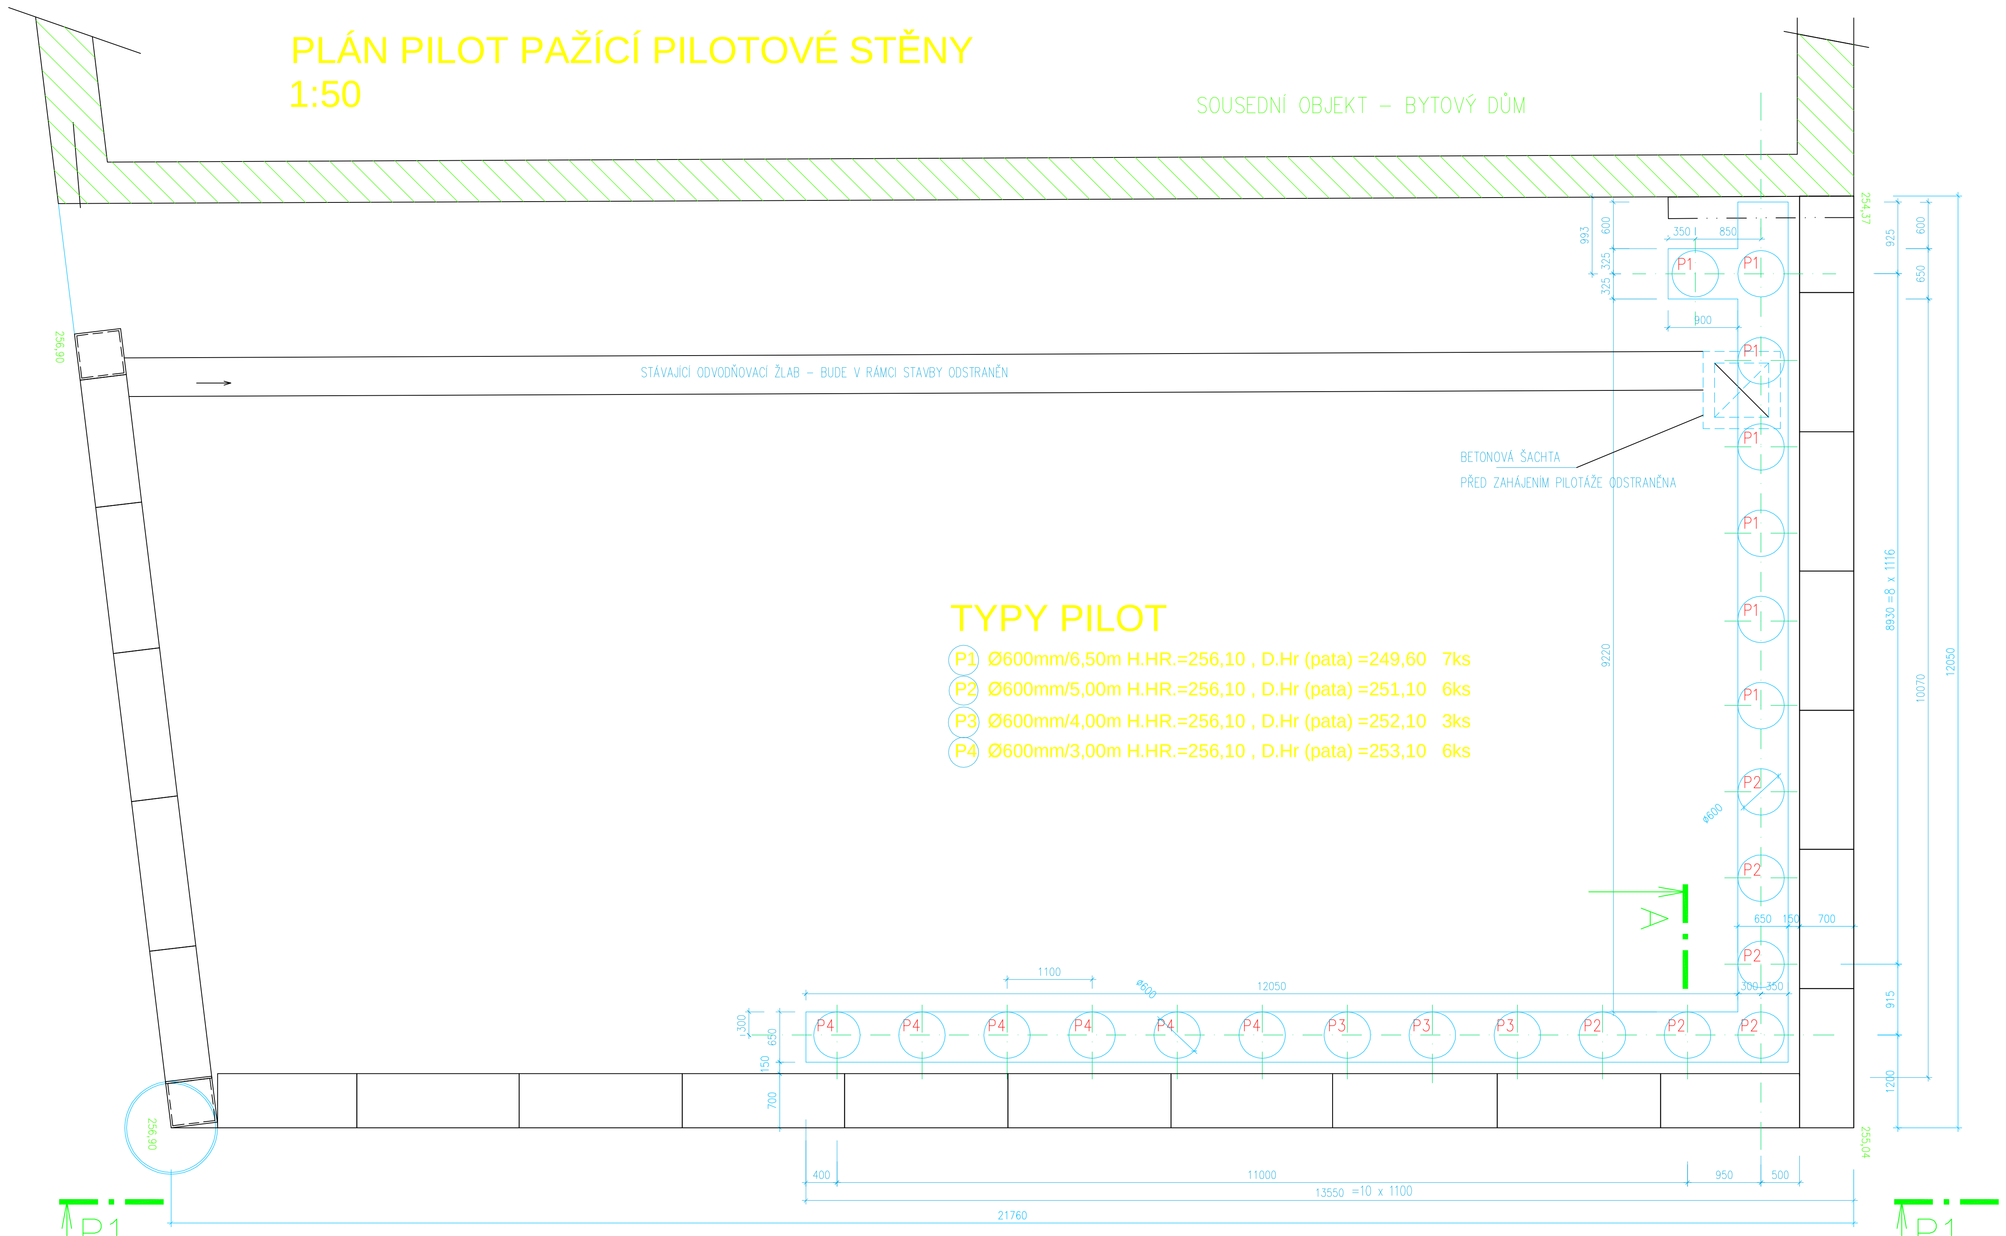

TYPY PILOT

- P1 Ø600mm/6,50m H.HR.=256,10 , D.Hr (pata) =249,60 7ks
- P2 Ø600mm/5,00m H.HR.=256,10 , D.Hr (pata) =251,10 6ks
- P3 Ø600mm/4,00m H.HR.=256,10 , D.Hr (pata) =252,10 3ks
- P4 Ø600mm/3,00m H.HR.=256,10 , D.Hr (pata) =253,10 6ks

POHLED P2 -P2

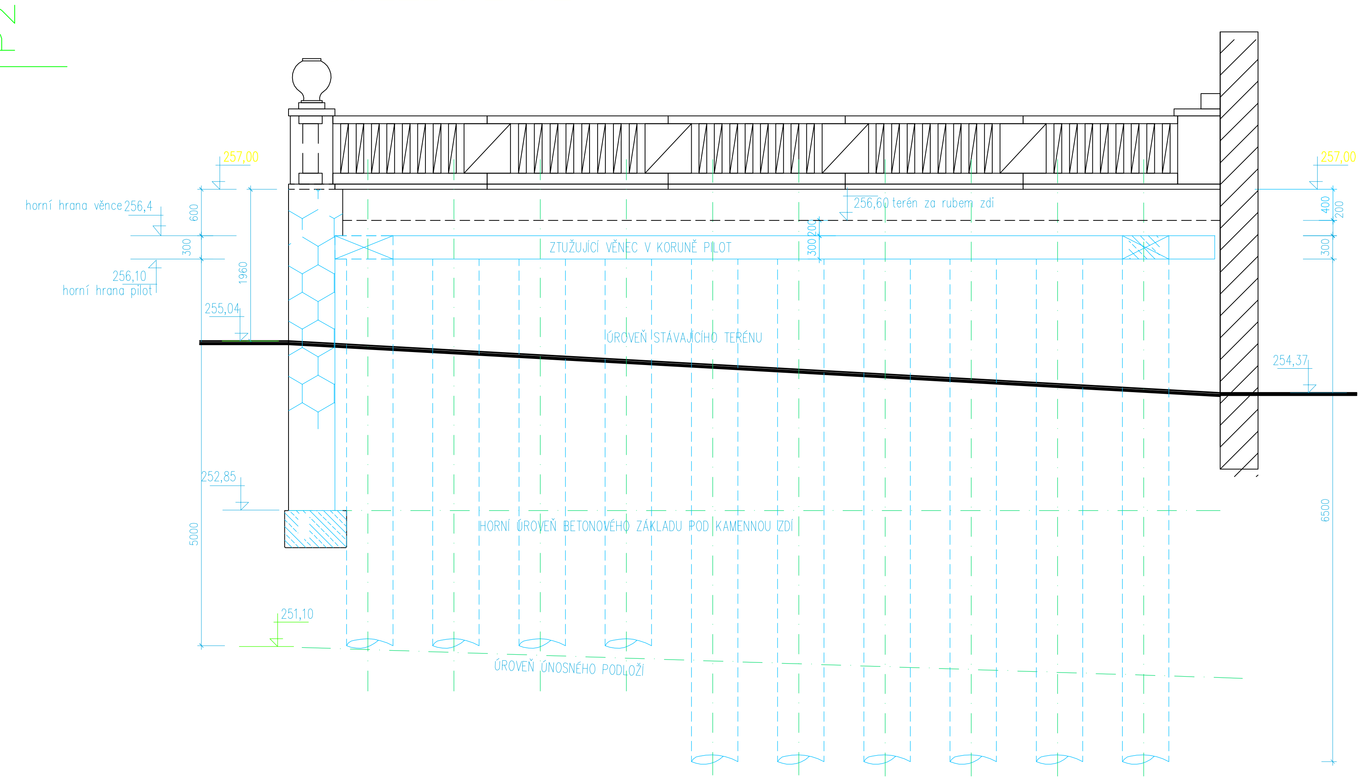

POHLED P1 -P1

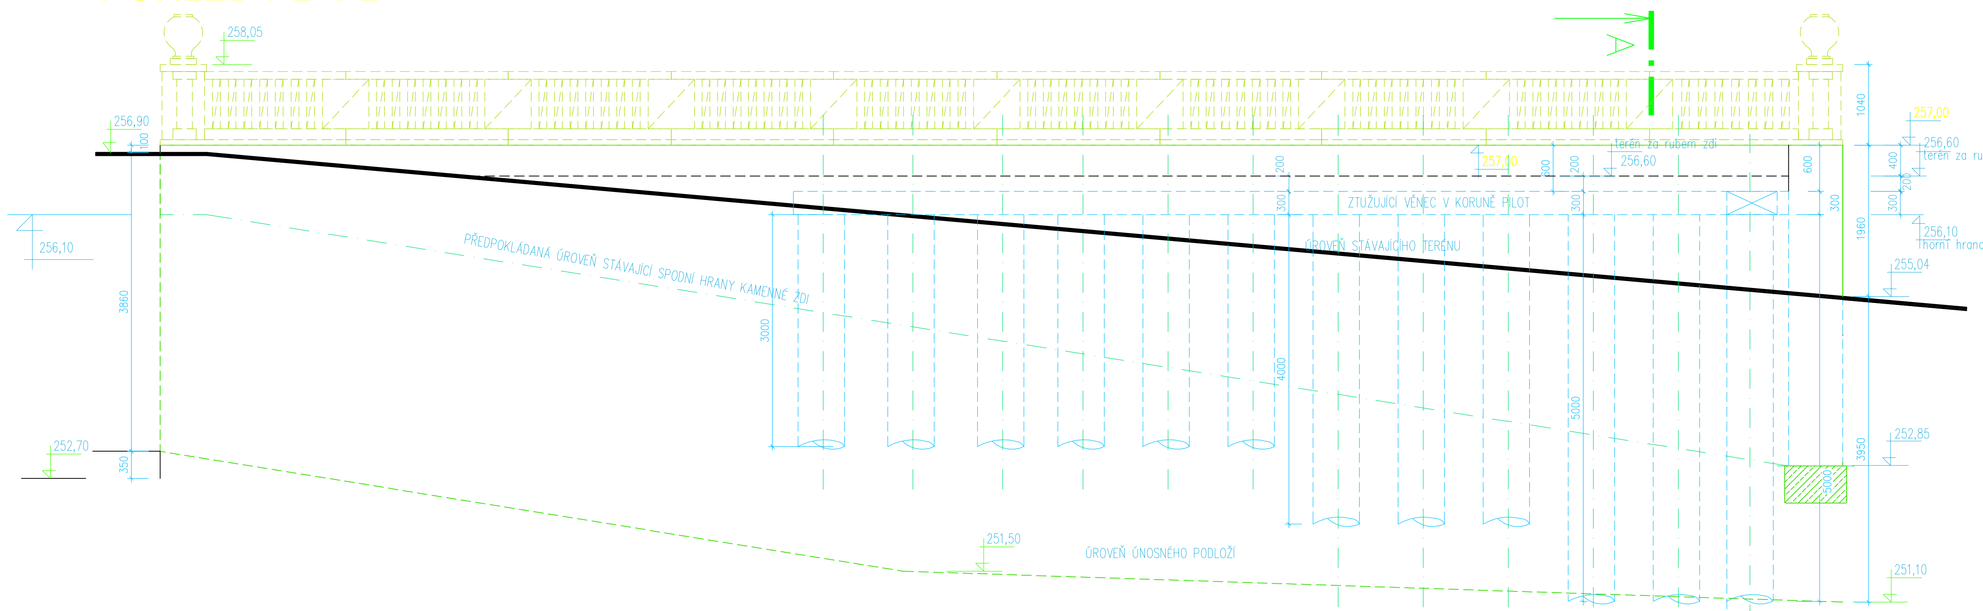

ŘEZ A-A

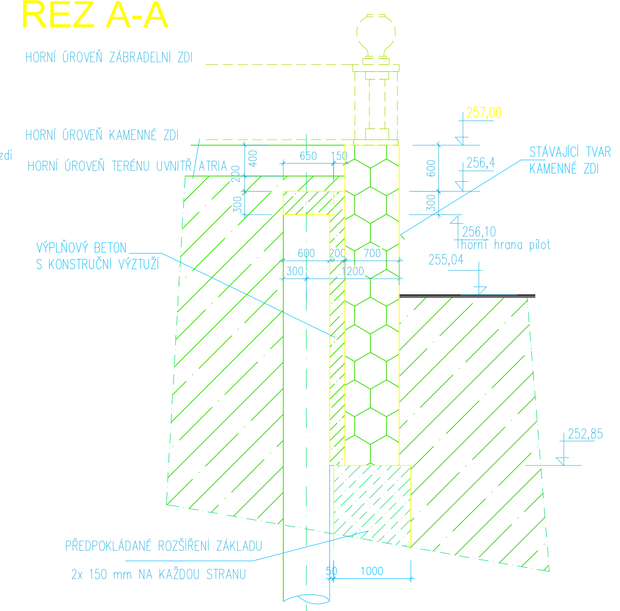

POZNÁMKY:

PŘEDPOKLÁDANÝ POSTUP PRACÍ:

- PŘED ZAHÁJENÍM PILOTÁŽE SE PŘEDPOKLÁDÁ ROZEBRÁNÍ BETONOVÉHO ZÁBRADLÍ
- PILOTÁŽ JE PŘEDPOKLÁDÁNA Z ÚROVNĚ TERÉNU NA RUBU ZDI.
- PROFIL KAMENNÉ STĚNY BYL ZAJŠTOVÁN POMOCÍ KOPANÝCH SOND, KTERÉ VŠAK NEPOSKYTUJÍ ÚPLNÝ PŘEHLED O JEJIM TVARU
- PILOTOVÁ STĚNA BUDE SLOUŽIT JAKO DEFINITIVNÍ PAŽENÍ ZEMINY, PŘED ZAHÁJENÍM ROZEBÍRÁNÍ KAMENNÉ ZDI. NOVĚ VYZDĚNÁ STĚNA BUDE MÍT ZE STATICKÉHO HLEDISKA FUNKCI KAMENNÉHO OBKLADU.
- STÁVAJÍCÍ STĚNA NESMÍ BÝT ROZEBRÁNA DO VĚTŠÍ HLOUBKY NEŽ 600mm POD ÚROVEŇ CHODNÍKU (KOMUNIKACE) KDE BUDE VYTVOŘEN NA STÁVAJÍCÍM ZBYTKU STĚNY ZTUŽUJÍCÍ BETONOVÝ VĚNEC, NA NEJŽ SE BUDE VYZDÍVAT STĚNA NOVÁ PŘIKOTVENÁ DO PILOTOVÉ STĚNY A PROSTOR MEZI RUBEM KAMENNÉ STĚNY A LÍCEM PILOTOVÉ STĚNY BUDE POSTUPNĚ BĚHEM ZDĚNÍ VYPLŇOVÁN KONSTRUKČNĚ VYZTUŽENÝM BETONEM (VIZ STAVEBNÍ ČÁST).

HORNÍ HRANA PILOT BUDE NA ÚROVNI 256,10 M.N.M.
UVEDENÉ DÉLKY PILOT JSOU MINIMÁLNÍ
PŮDORYSNÉ TOLERANCE PILOT +/- 70,0 mm

BETON PILOT A VĚNCE C25/30 XC2

INTEGROVANÝ OPERAČNÍ PROGRAM
EVROPSKÁ UNIE
EVROPSKÝ FOND PRO REGIONÁLNÍ ROZVOJ
ŠANCE PRO VAŠ ROZVOJ
MINISTERSTVO PRO MÍSTNÍ ROZVOJ ČR

ZPRACOVATEL ČÁSTI:
Ing. Josef Vašíček
projektování ve výstavbě
v oboru stožáru pozemních staveb
533 45 Hrádek 60
IČ: 608 77 910
DIČ: CZ6809130548

HIP	HLAVNÍ PROJEKTANT	VYPRACOVAL	AUTORIZOVANÝ ING.
Ing.Patrik Boguaj	Ing.Josef Vašíček	Ing.Josef Vašíček	Ing.Josef Vašíček

KATASTRÁLNÍ ÚZEMÍ: Chrudim
STAVEBNÍ ÚŘAD: Chrudim
INVESTOR: Město Chrudim
Resselovo náměstí 77, 537 16 Chrudim

GENERÁLNÍ PROJEKTANT:
BOGUAJ Stavební inženýrství s.r.o.
Nanovského 13, 530 02 Pardubice
IČ: 257 87 347 DIČ: CZ25787347

NÁZEV AKCE:
PD REKONSTRUKCE ULICE REVOLUČNÍ A ROOSEVELTOVA,CHRUDIM

STUPEŇ PD: Projektová dokumentace k žádosti o stavební řízení a provedení stavby

ZAKÁZKOVÉ ČÍSLO: 1605/2011
ARCHIVNÍ ČÍSLO: 09/2011
DATUM: Leden 2012
FORMÁT: 10 x A4

OBJEKT: **SO 702 - OPĚRNÁ ZEĎ**
NÁZEV VÝKRESU: **PLÁN PILOT PAŽÍCÍ PILOTOVÉ STĚNY**

MĚŘÍTKO	ČÁST PD	OZNAČENÍ
1:50	C.4.3.	3