




VZOROVÝ PŘÍČNÝ ŘEZ B - B
1 : 50

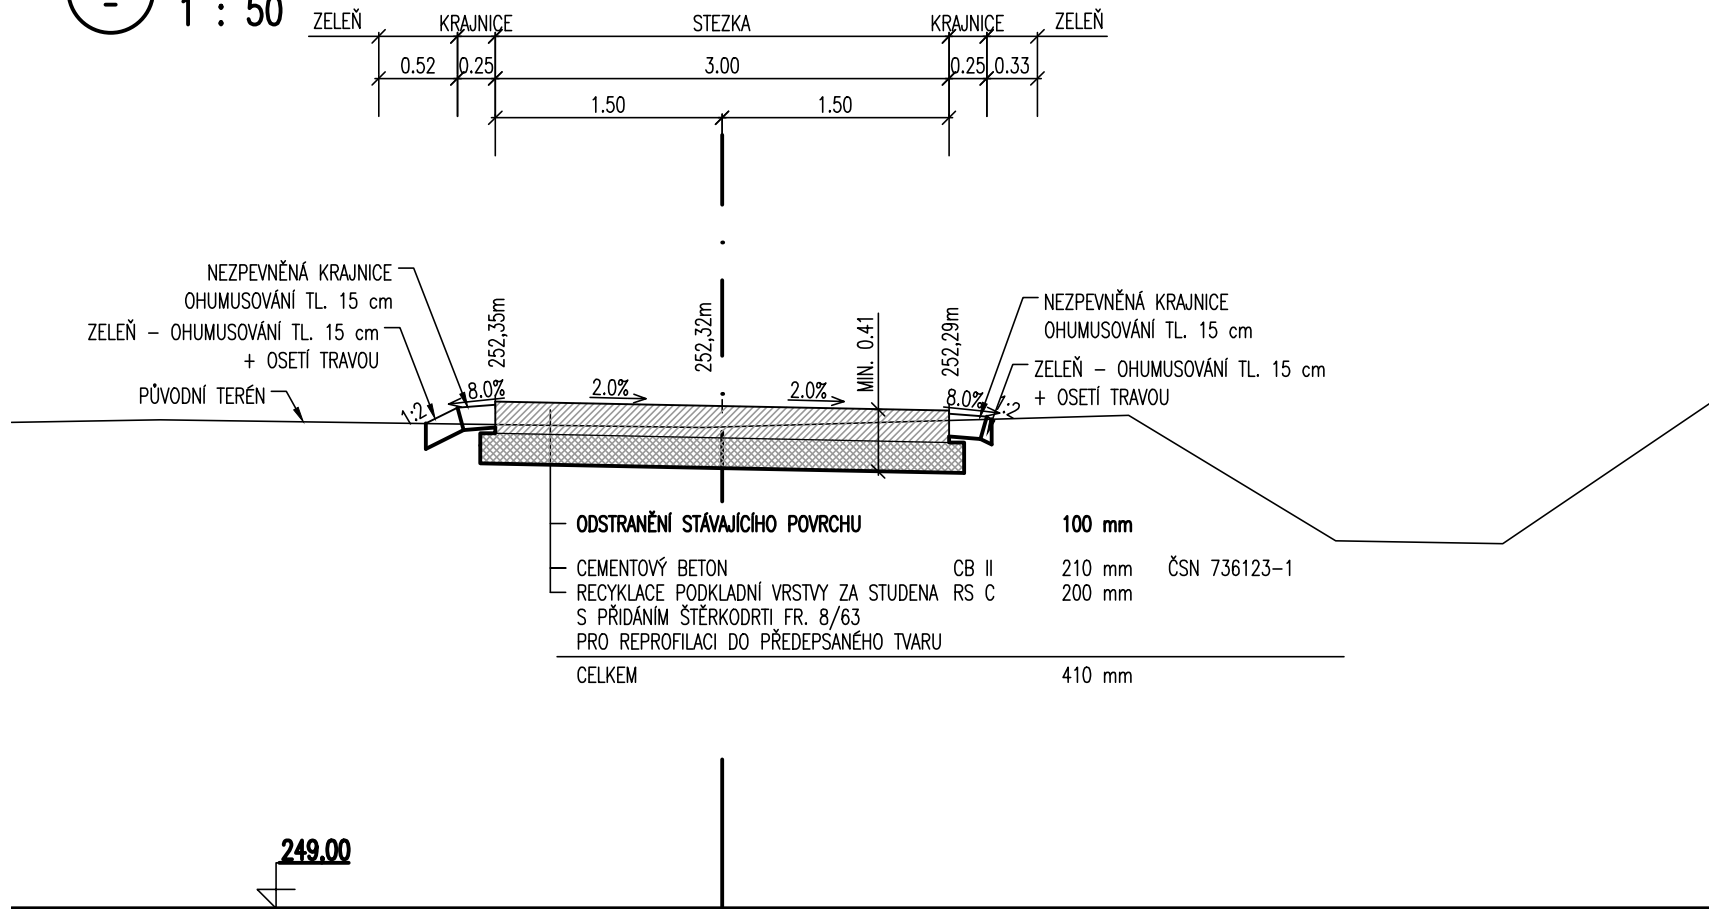


VZOROVÝ PŘÍČNÝ ŘEZ D - D
1 : 50

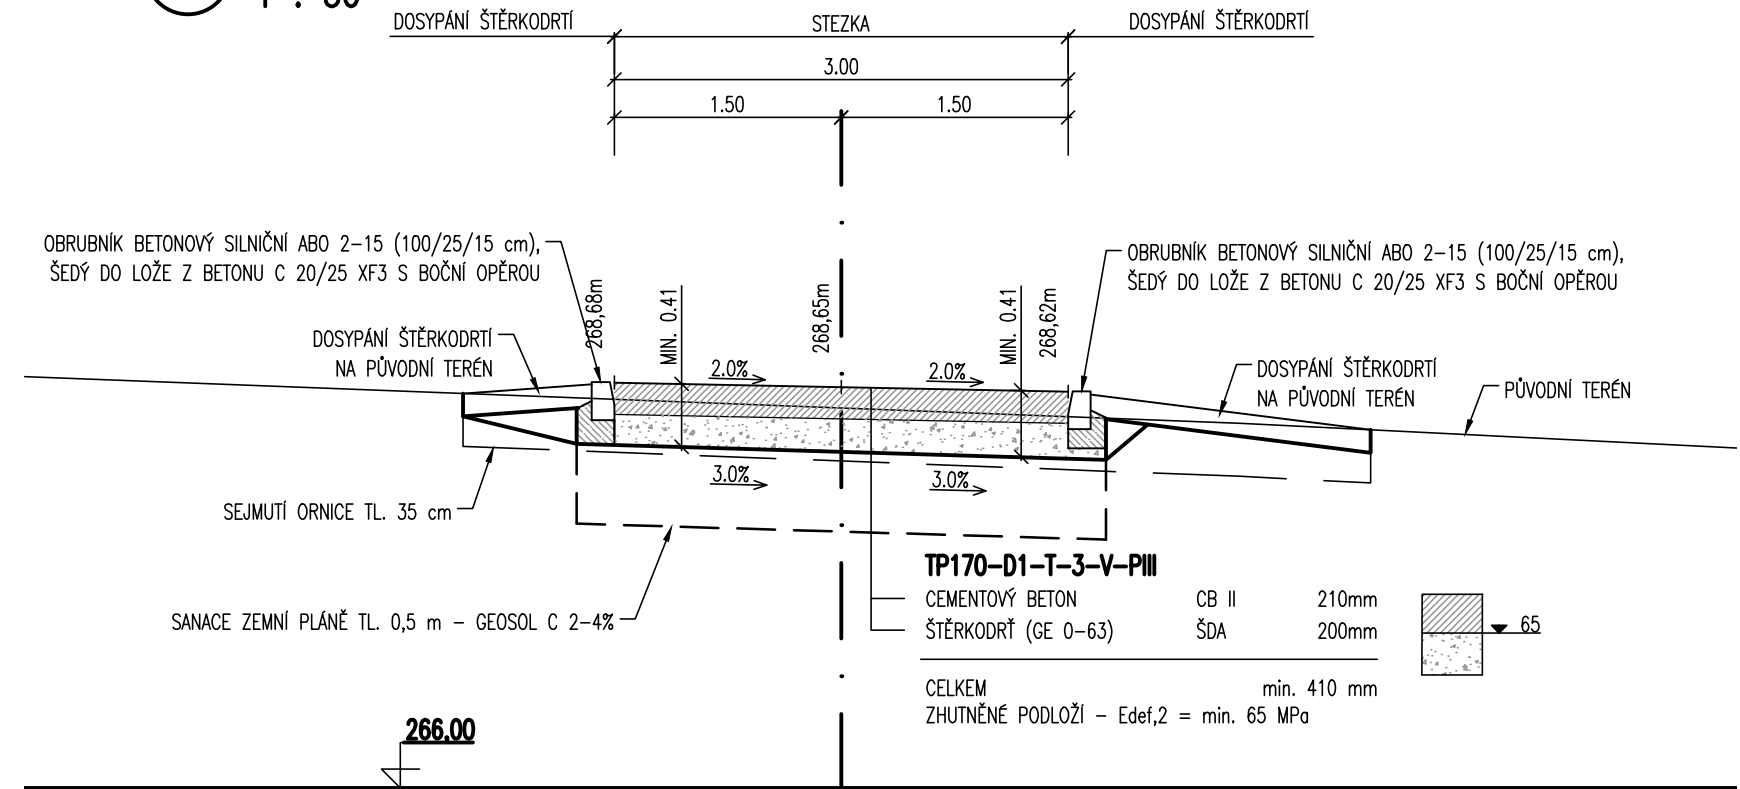


VZOROVÝ PŘÍČNÝ ŘEZ E - E
1 : 50

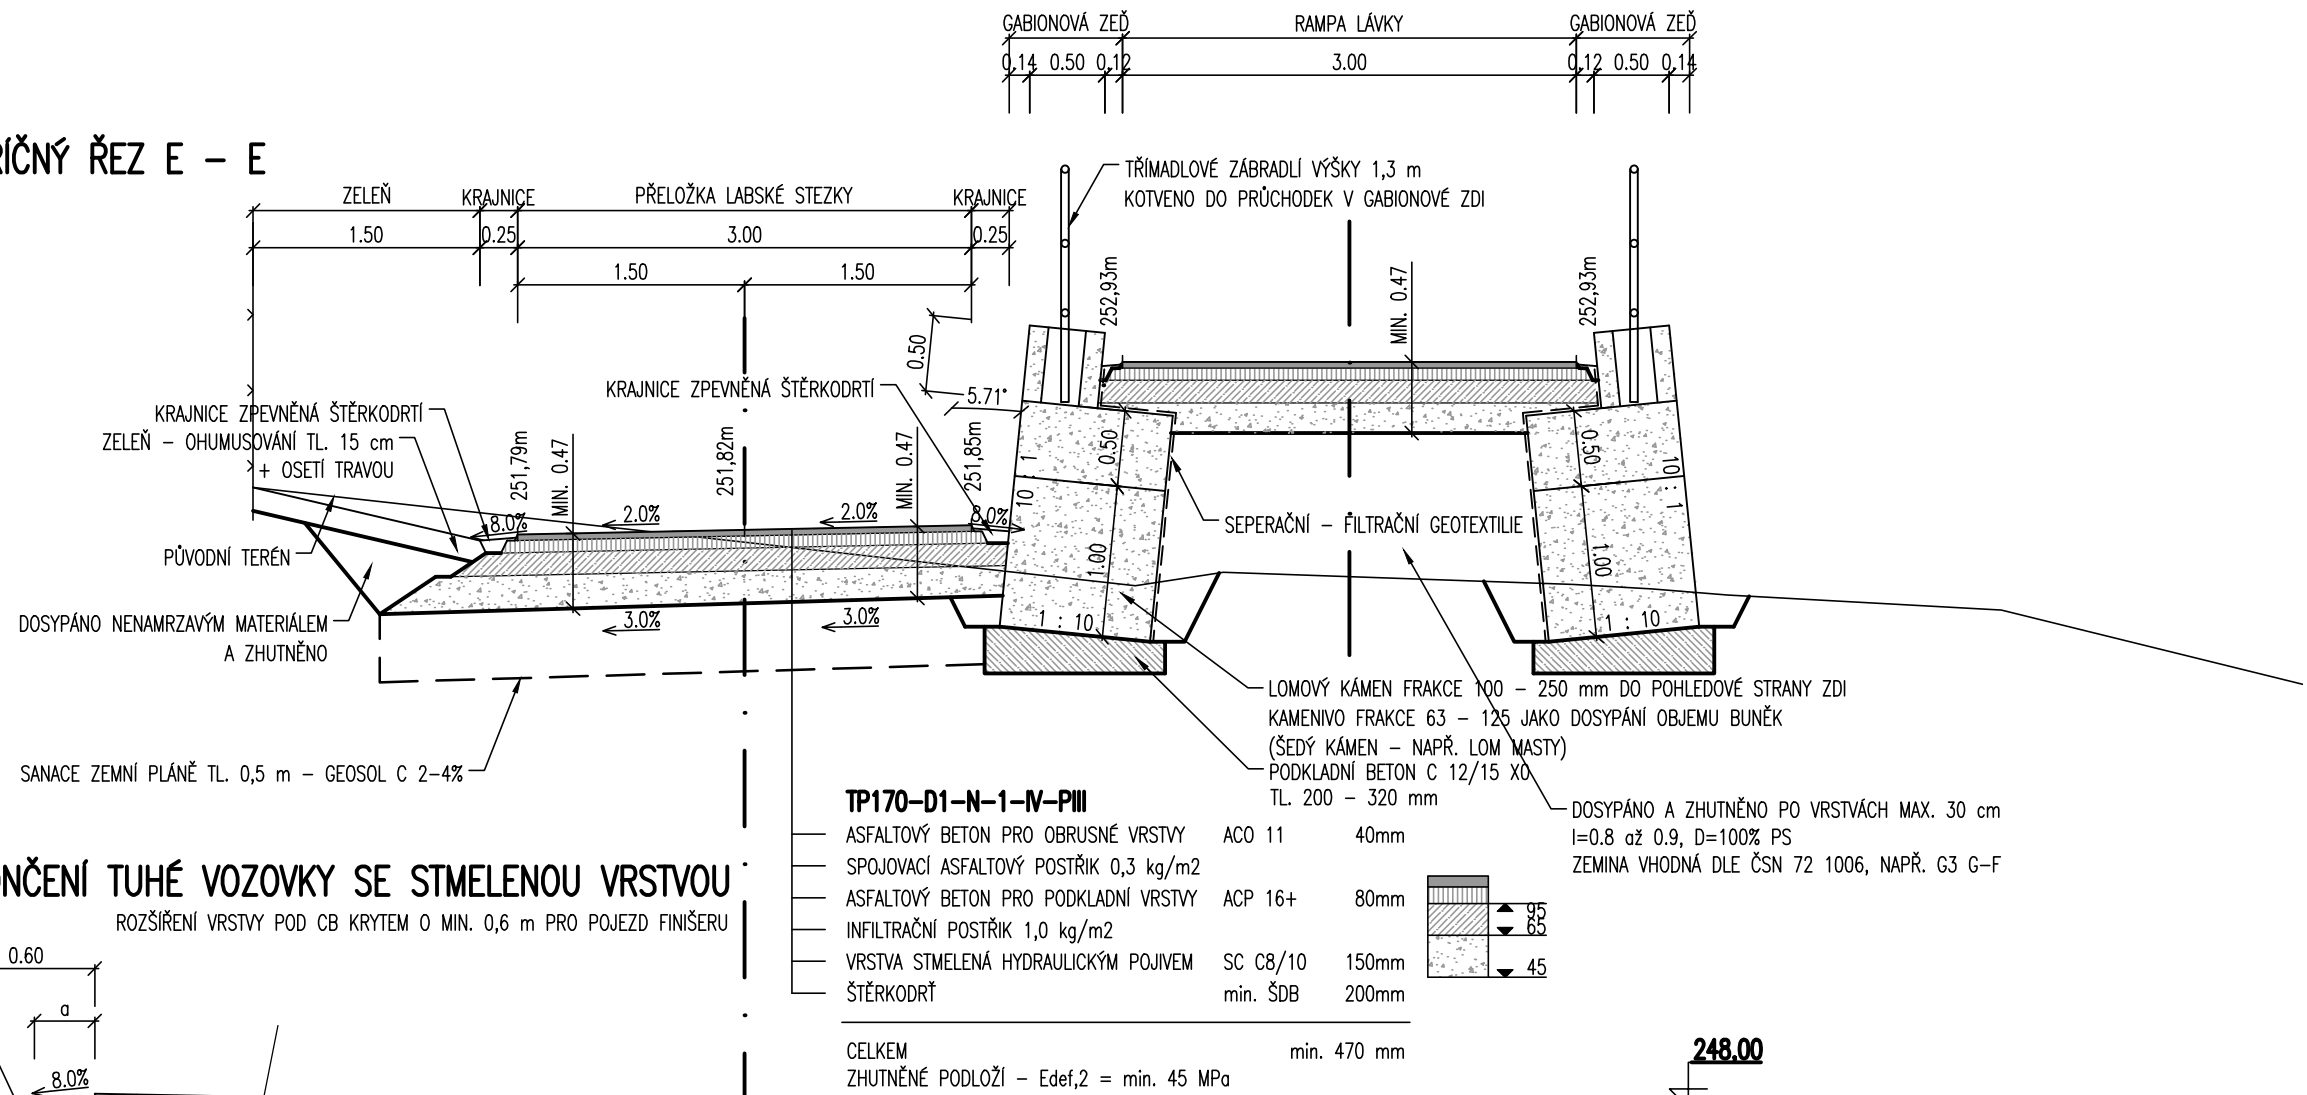


VZOROVÝ PŘÍČNÝ ŘEZ C - C
1 : 50

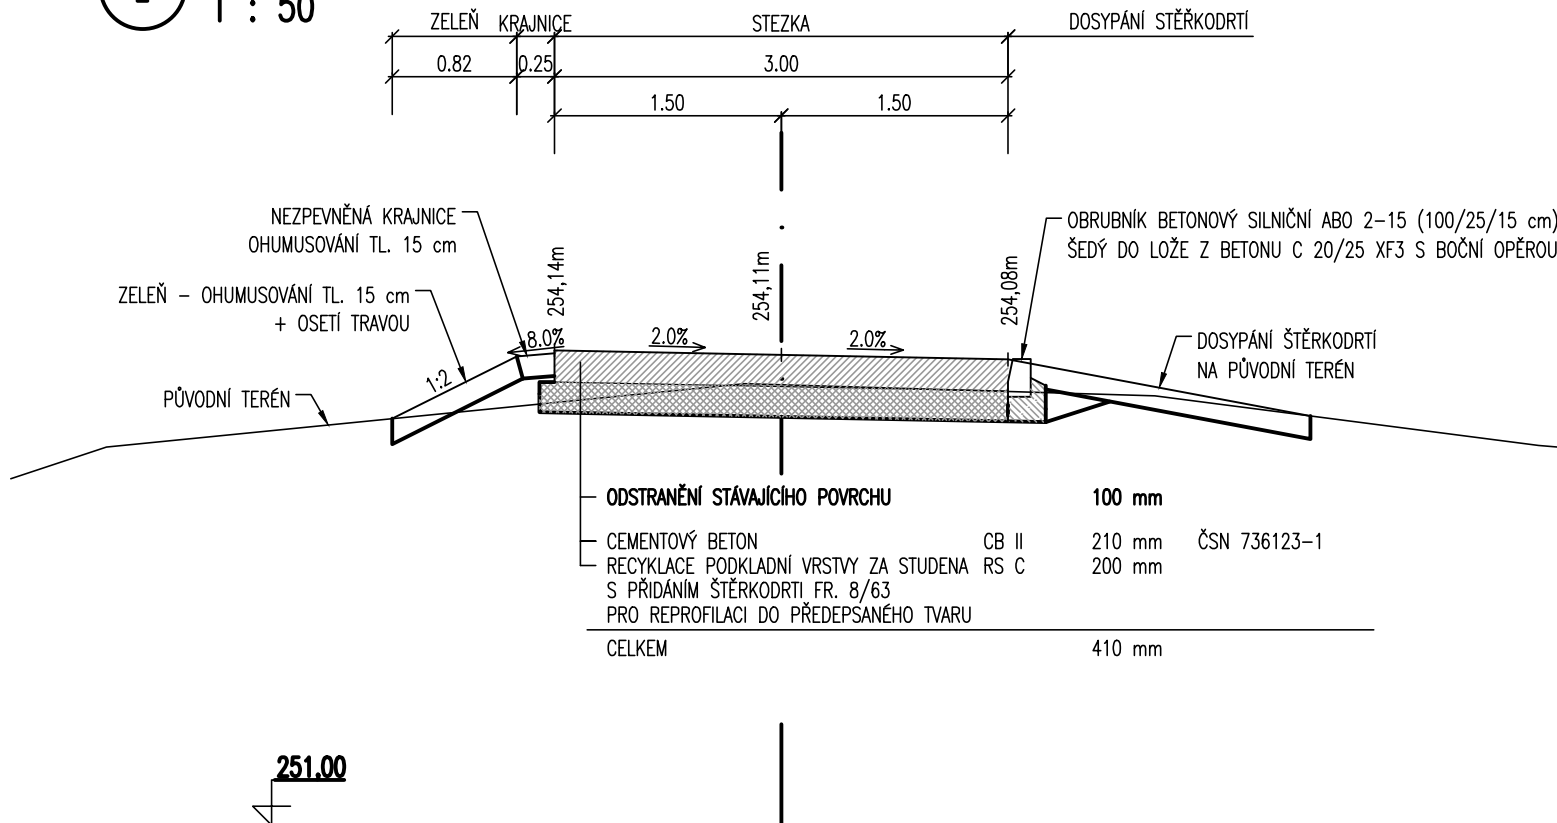


VZOROVÝ PŘÍČNÝ ŘEZ F - F
1 : 50

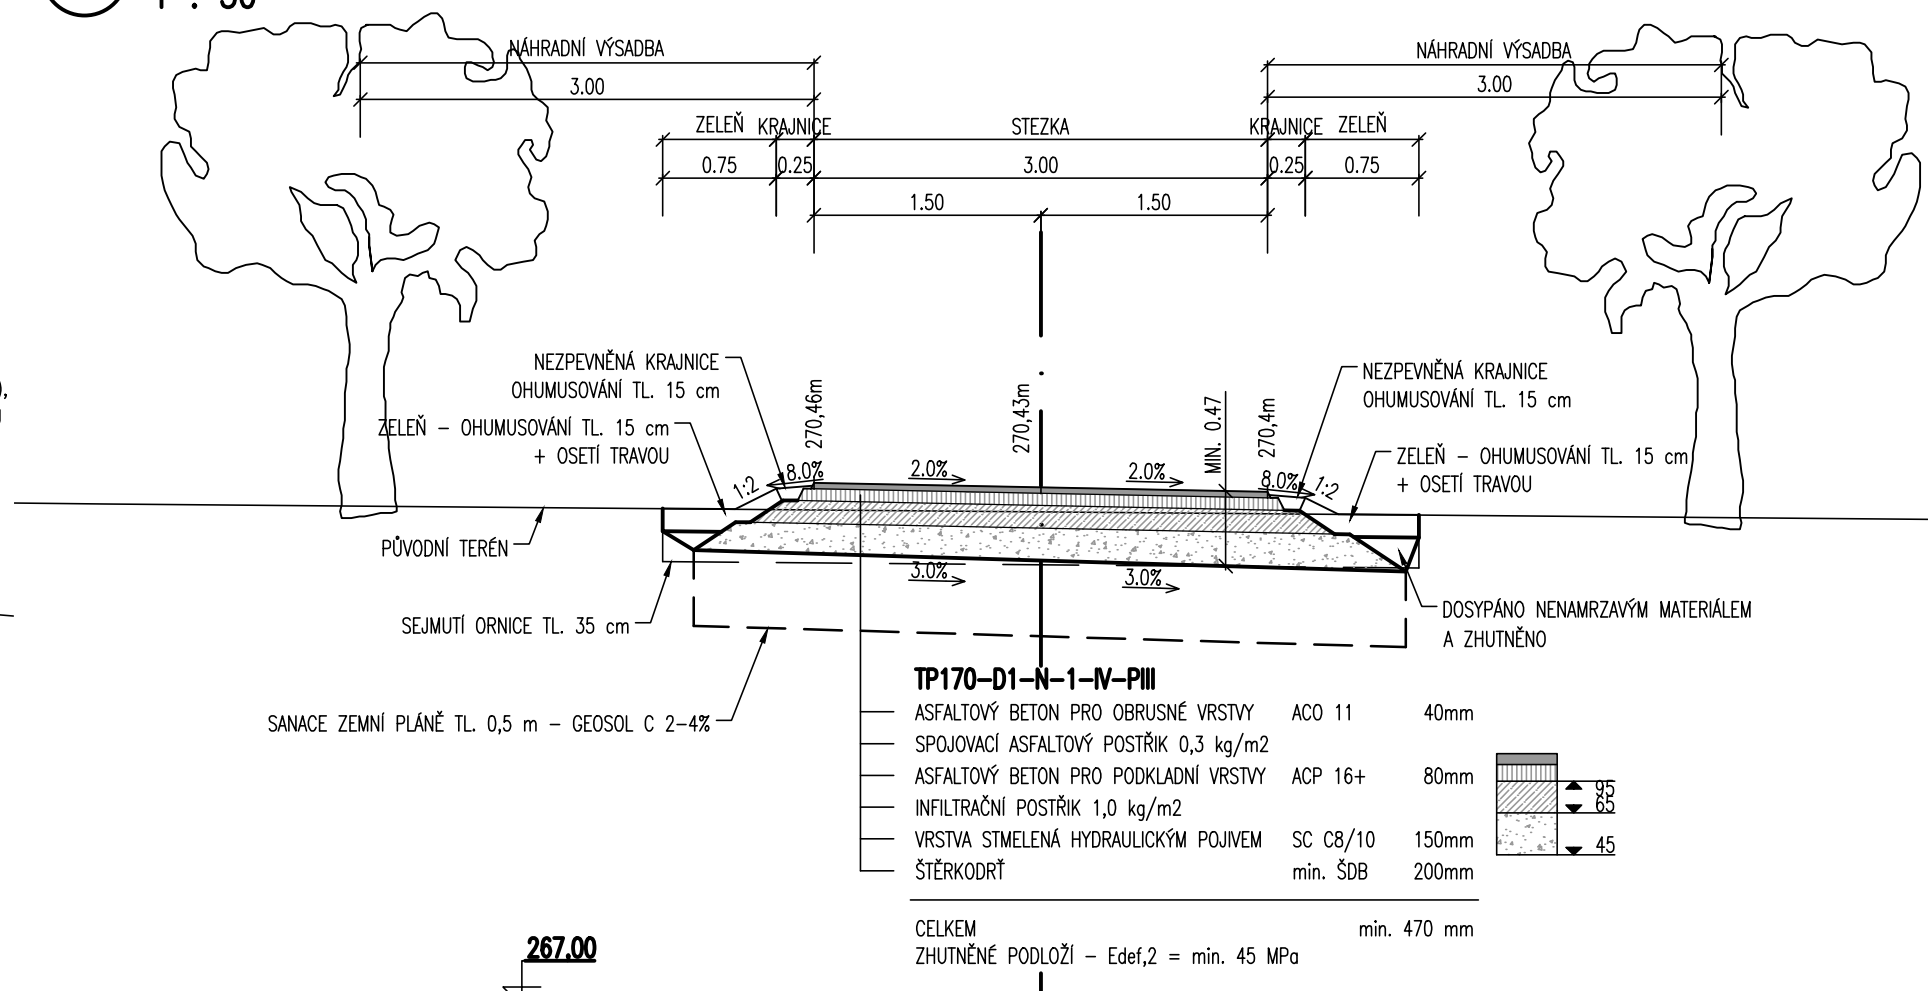

DETAIL UKONČENÍ TUHÉ VOZOVKY SE STMELENOU VRSTVOU
1 : 25

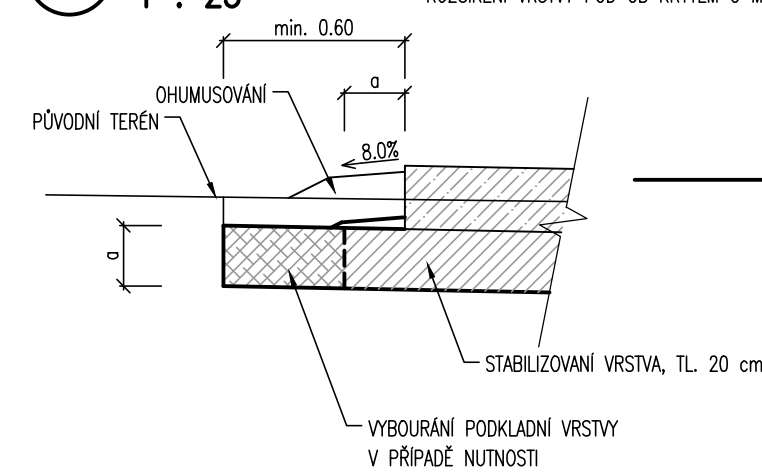


DETAIL UKONČENÍ TUHÉ VOZOVKY S NESTMELENOU VRSTVOU
1 : 25

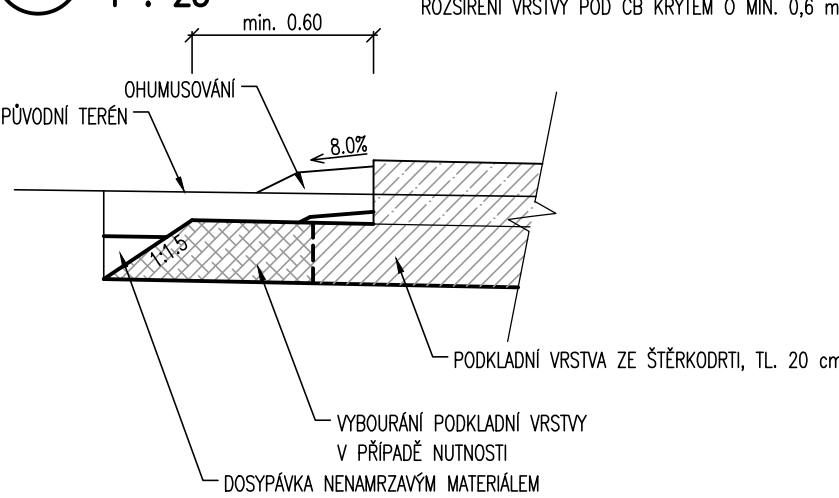

POZNÁMKA:

- PŘÍČNÉ SPÁRY BUDOU VYZTUŽENY KLIZNÝMI TRNY PRŮMĚRU 16 mm, DÉLKY 500 mm, SE VZDÁLENOSTÍ ROZMÍSTĚNÍ PO 500 mm
- PŘÍČNÉ SPÁRY BUDOU PROVEDENY V 1,5 NÁSOBKU ŠÍŘKY DESKY, T.J. VE VZDÁLENOSTI 3,75 m (PRO ŠÍŘKU STEZKY 2,5 m), RESP. 4,5 m (PRO ŠÍŘKU STEZKY 3,0 m)

MĚŘÍTKO:

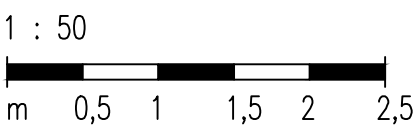

14.11.2023 – DOPLNĚNÍ DETAILU UKONČENÍ TUHÉ VOZOVKY

SOUŘADNICOVÝ SYSTÉM: JTSK

VÝŠKOVÝ SYSTÉM: BpV

KRESLIL:	KAMIL HRONOVSKÝ		
ZPRACOVAL:	KAMIL HRONOVSKÝ		
TECHNICKÁ KONTROLA:			
ZODPOVĚDNÝ PROJEKTANT:	KAMIL HRONOVSKÝ		
HLAVNÍ PROJEKTANT:			
KRAJ: KRAJ VYŠKOVSKÝ	OBC: JAROMĚŘ, RYCHNOVSKÝ	KAT. OZEMÍ: JAROMĚŘ, RYCHNOVSKÝ	STUPEŇ: DŮR + DSP
INVESTOR: DOBROVOLNÝ SVAZEK OBČÍ KLADESKÁ STEZKA, TŘÍDA T.G. MASÁRYKA 80, 552 03 ČESKÁ SKALICE			ZAK.ČÍSLO: 069-17-4
AKCE:	KLADSKÁ STEZKA ÚSEK JAROMĚŘ – RYCHNOVSKÝ		ARCHIVNÍ ČÍSLO:
OBJEKT: SO 102 – STEZKA			DATUM: 08/2017
OBSAH:			FORMÁT: 4 x A4
			MĚŘÍTKO: 1 : 50
			ČÍSLO SOUPRAVY: ČÍSLO PŘÍLOHY: D.1.1.2.2.7.