PROVIZORIUM – ŘEZY

PŘÍČNÝ ŘEZ A–A VOZOVKOU NA PŘEDMOSTÍCH 1:100

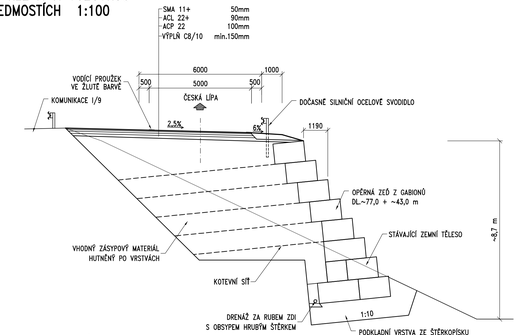

PŘÍČNÝ ŘEZ B–B KRAJNÍ POLE 1:100 MOSTNÍ PROVIZORIUM TMS (typ: Z1p2s), DL.15 m

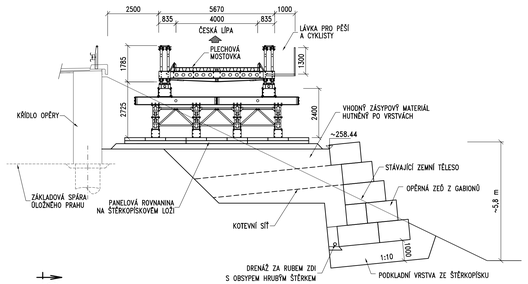

PŘÍČNÝ ŘEZ C–C STŘEDNÍ POLE 1:100 MOSTNÍ PROVIZORIUM TMS (typ: Z2p2s), DL.30 m

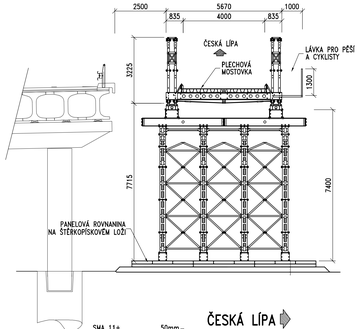

PODÉLNÝ ŘEZ 1:200

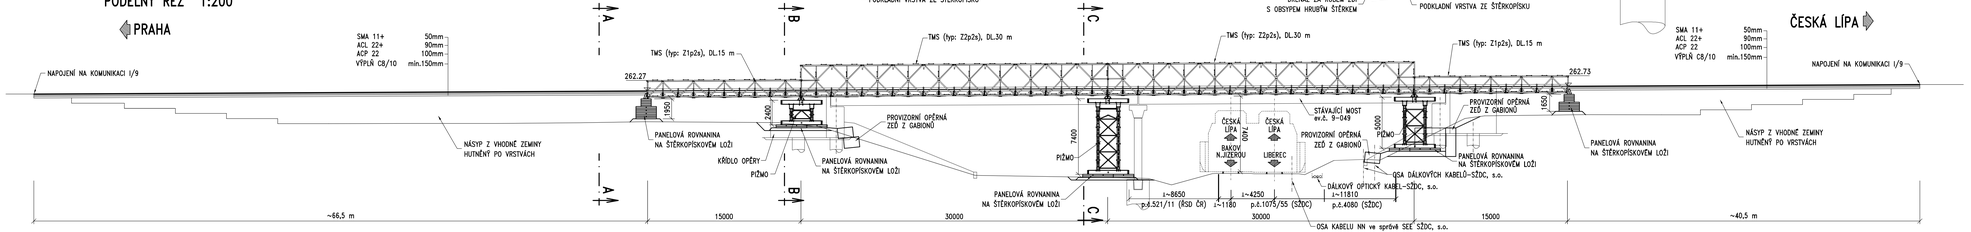

Číslo zakázky: 15 026 02	HIP: Ing. Tomáš MIČKA 241096758, tmi@pontex.cz		PONTEX s.r.o. Praha 4, Blazová 1658, 147 14 tel. +420 241096755 fax +420 241096758
Schválil: Ing. Václav HVÍZDAL	Zodp. projektant: Ing. Lucie BAZIKOVÁ 241096734, bazikova@pontex.cz		
Tech. kontrola: Ing. Petr DRBOHLAV 241096753, pdr@pontex.cz	Vypracoval: Dana KAUCKÁ 241096754, dka@pontex.cz		
Objednatel: ŘSD ČR, správa Liberec	Městská část: Česká Lípa	Kraj: Liberecký	
Akce: OPRAVA MOSTU ev.č.9-049 NA SILNICI I/9 V ČESKÉ LÍPĚ – SOSNOVÉ SO 901 DIO		Datum 3/2017	Stupeň DSP/PDPS
Objekt: PROVIZORIUM – ŘEZY		Souprava	Označ. přílohy C 901.3