PODÉLNÝ PROFIL - CHODNÍK ZBEČNO / ÚJEZD NAD ZBEČNEM - M 1:500 / 1:50

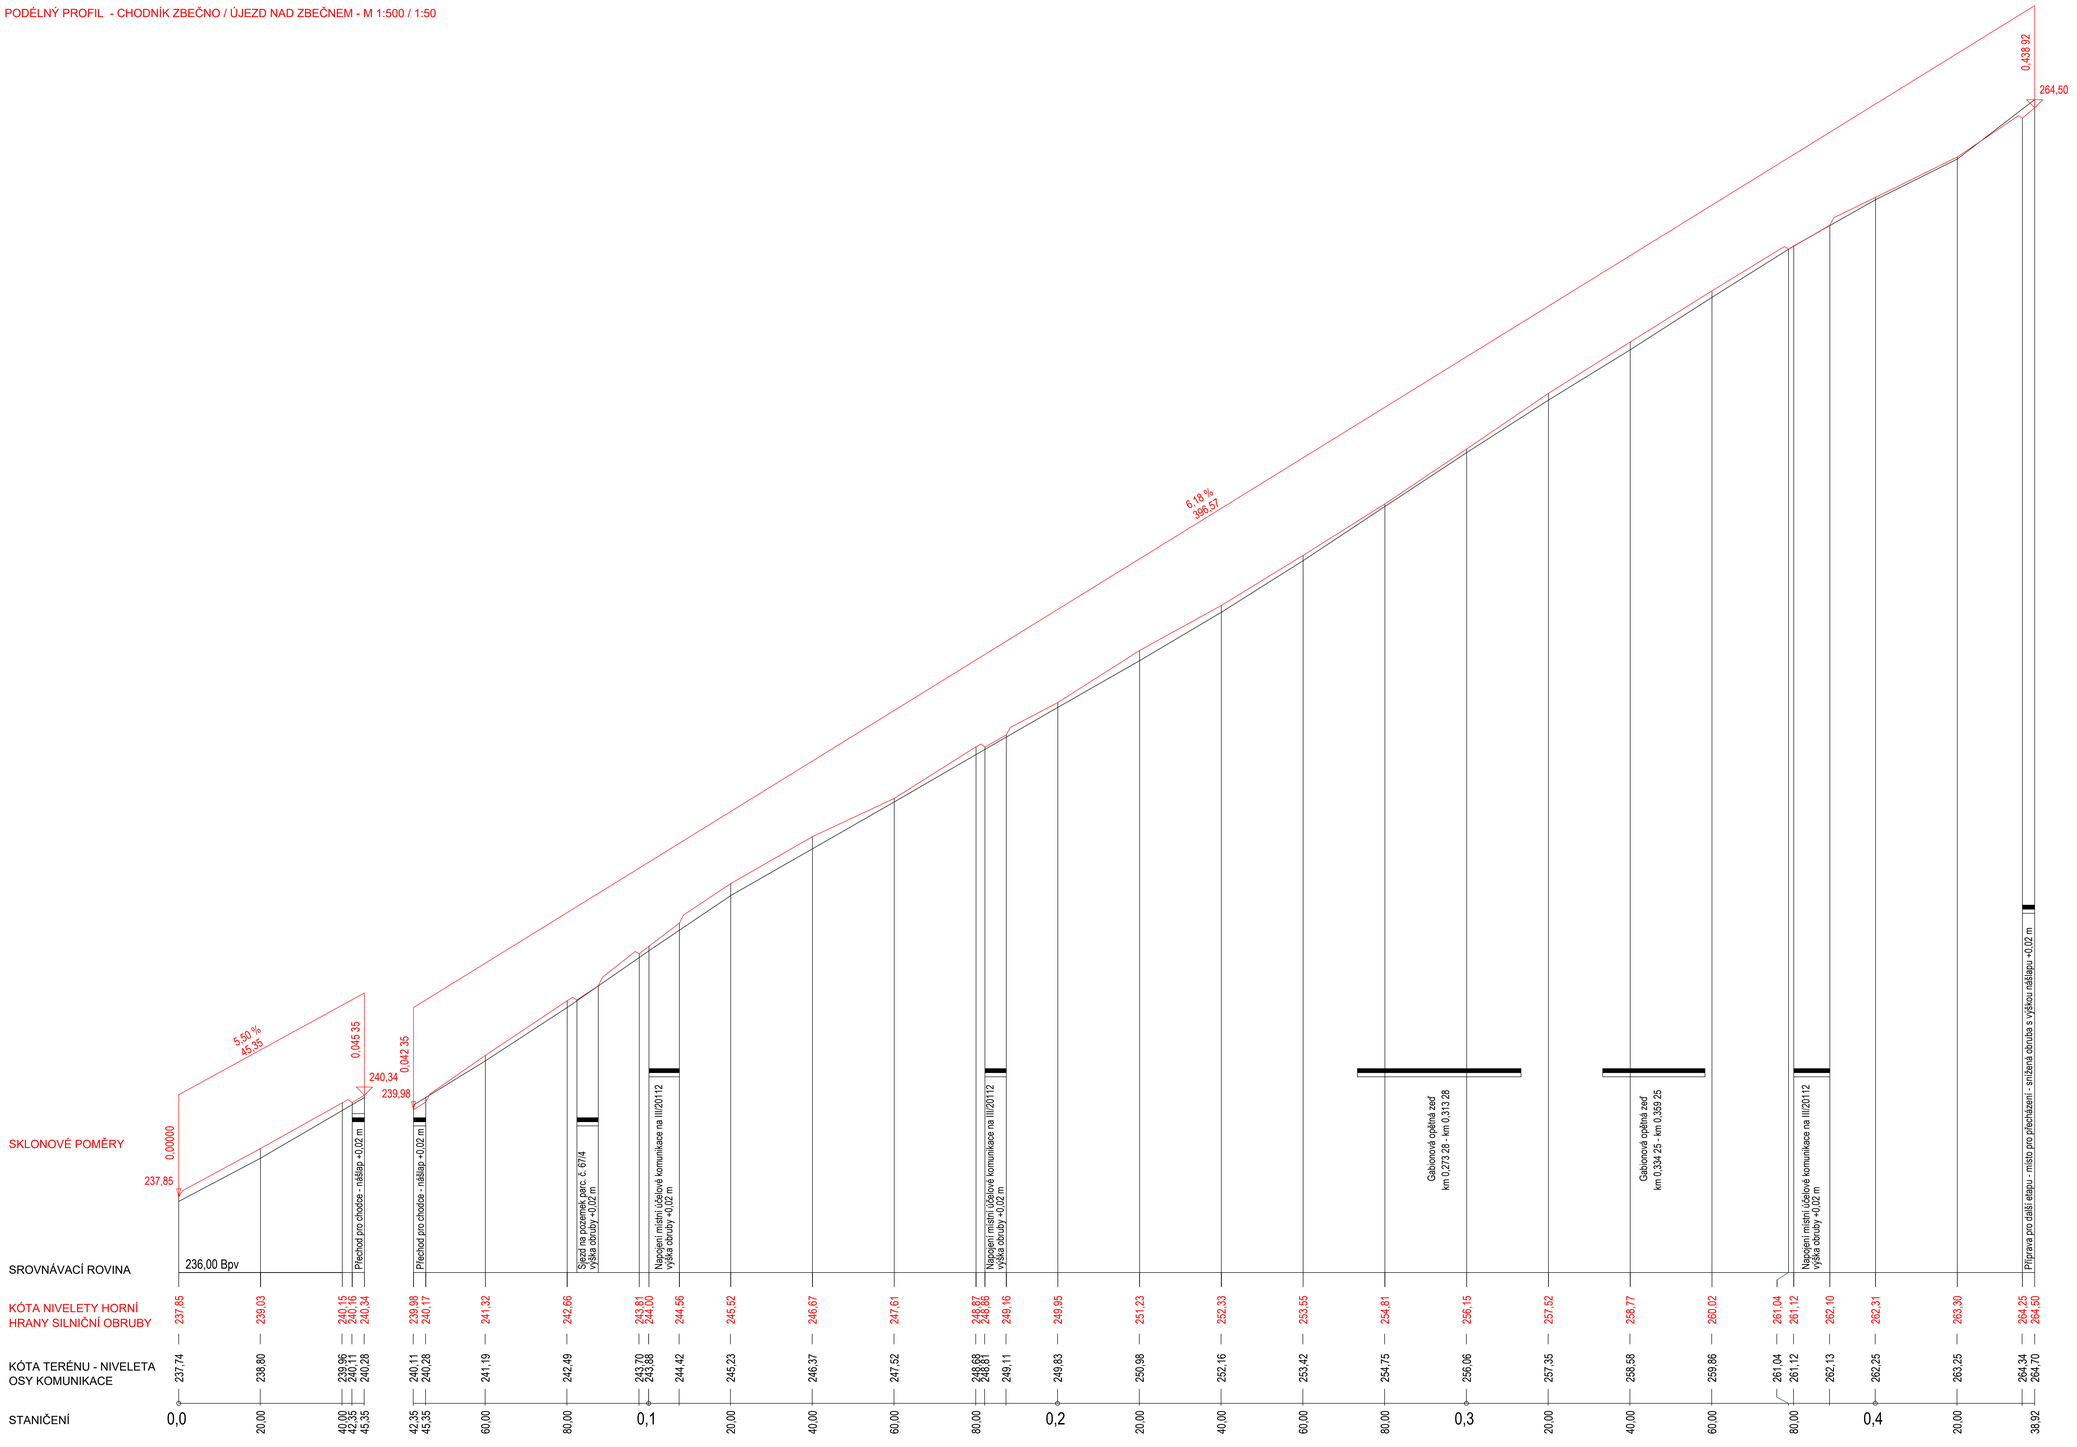

civilista

Stupeň dokumentace:	Dokumentace pro společné oznámení záměru
Název projektu:	NOVOSTAVBA CHODNÍKU ZBEČNO - ÚJEZD NAD ZBEČNEM
Místo stavby:	č. parc. 379, 93/54, 349/3, 337/1 k. ú. Újezd nad Zbečnem [773794], Obec Zbečno, Zbečno 7, 270 24 Zbečno
Investor:	
Část dokumentace:	SO 101 - Komunikace a zpevněné plochy
Název výkresu:	PODÉLNÝ PROFIL

Generální projektant:	Atelier Civilista s.r.o. IČ: 03776861 T: 777 643 158 info@atelier-civilista.cz
Číslo zakázky:	15/2023
Datum:	08/2023
Měřítko:	1:250
Hlavní projektant:	Jiří Tesař
Vypracoval:	Ing. Ondřej Kodras
Číslo výkresu:	D.1.1.3