


POHLED P1 , M 1:50

POHLED NA OPĚRU O2

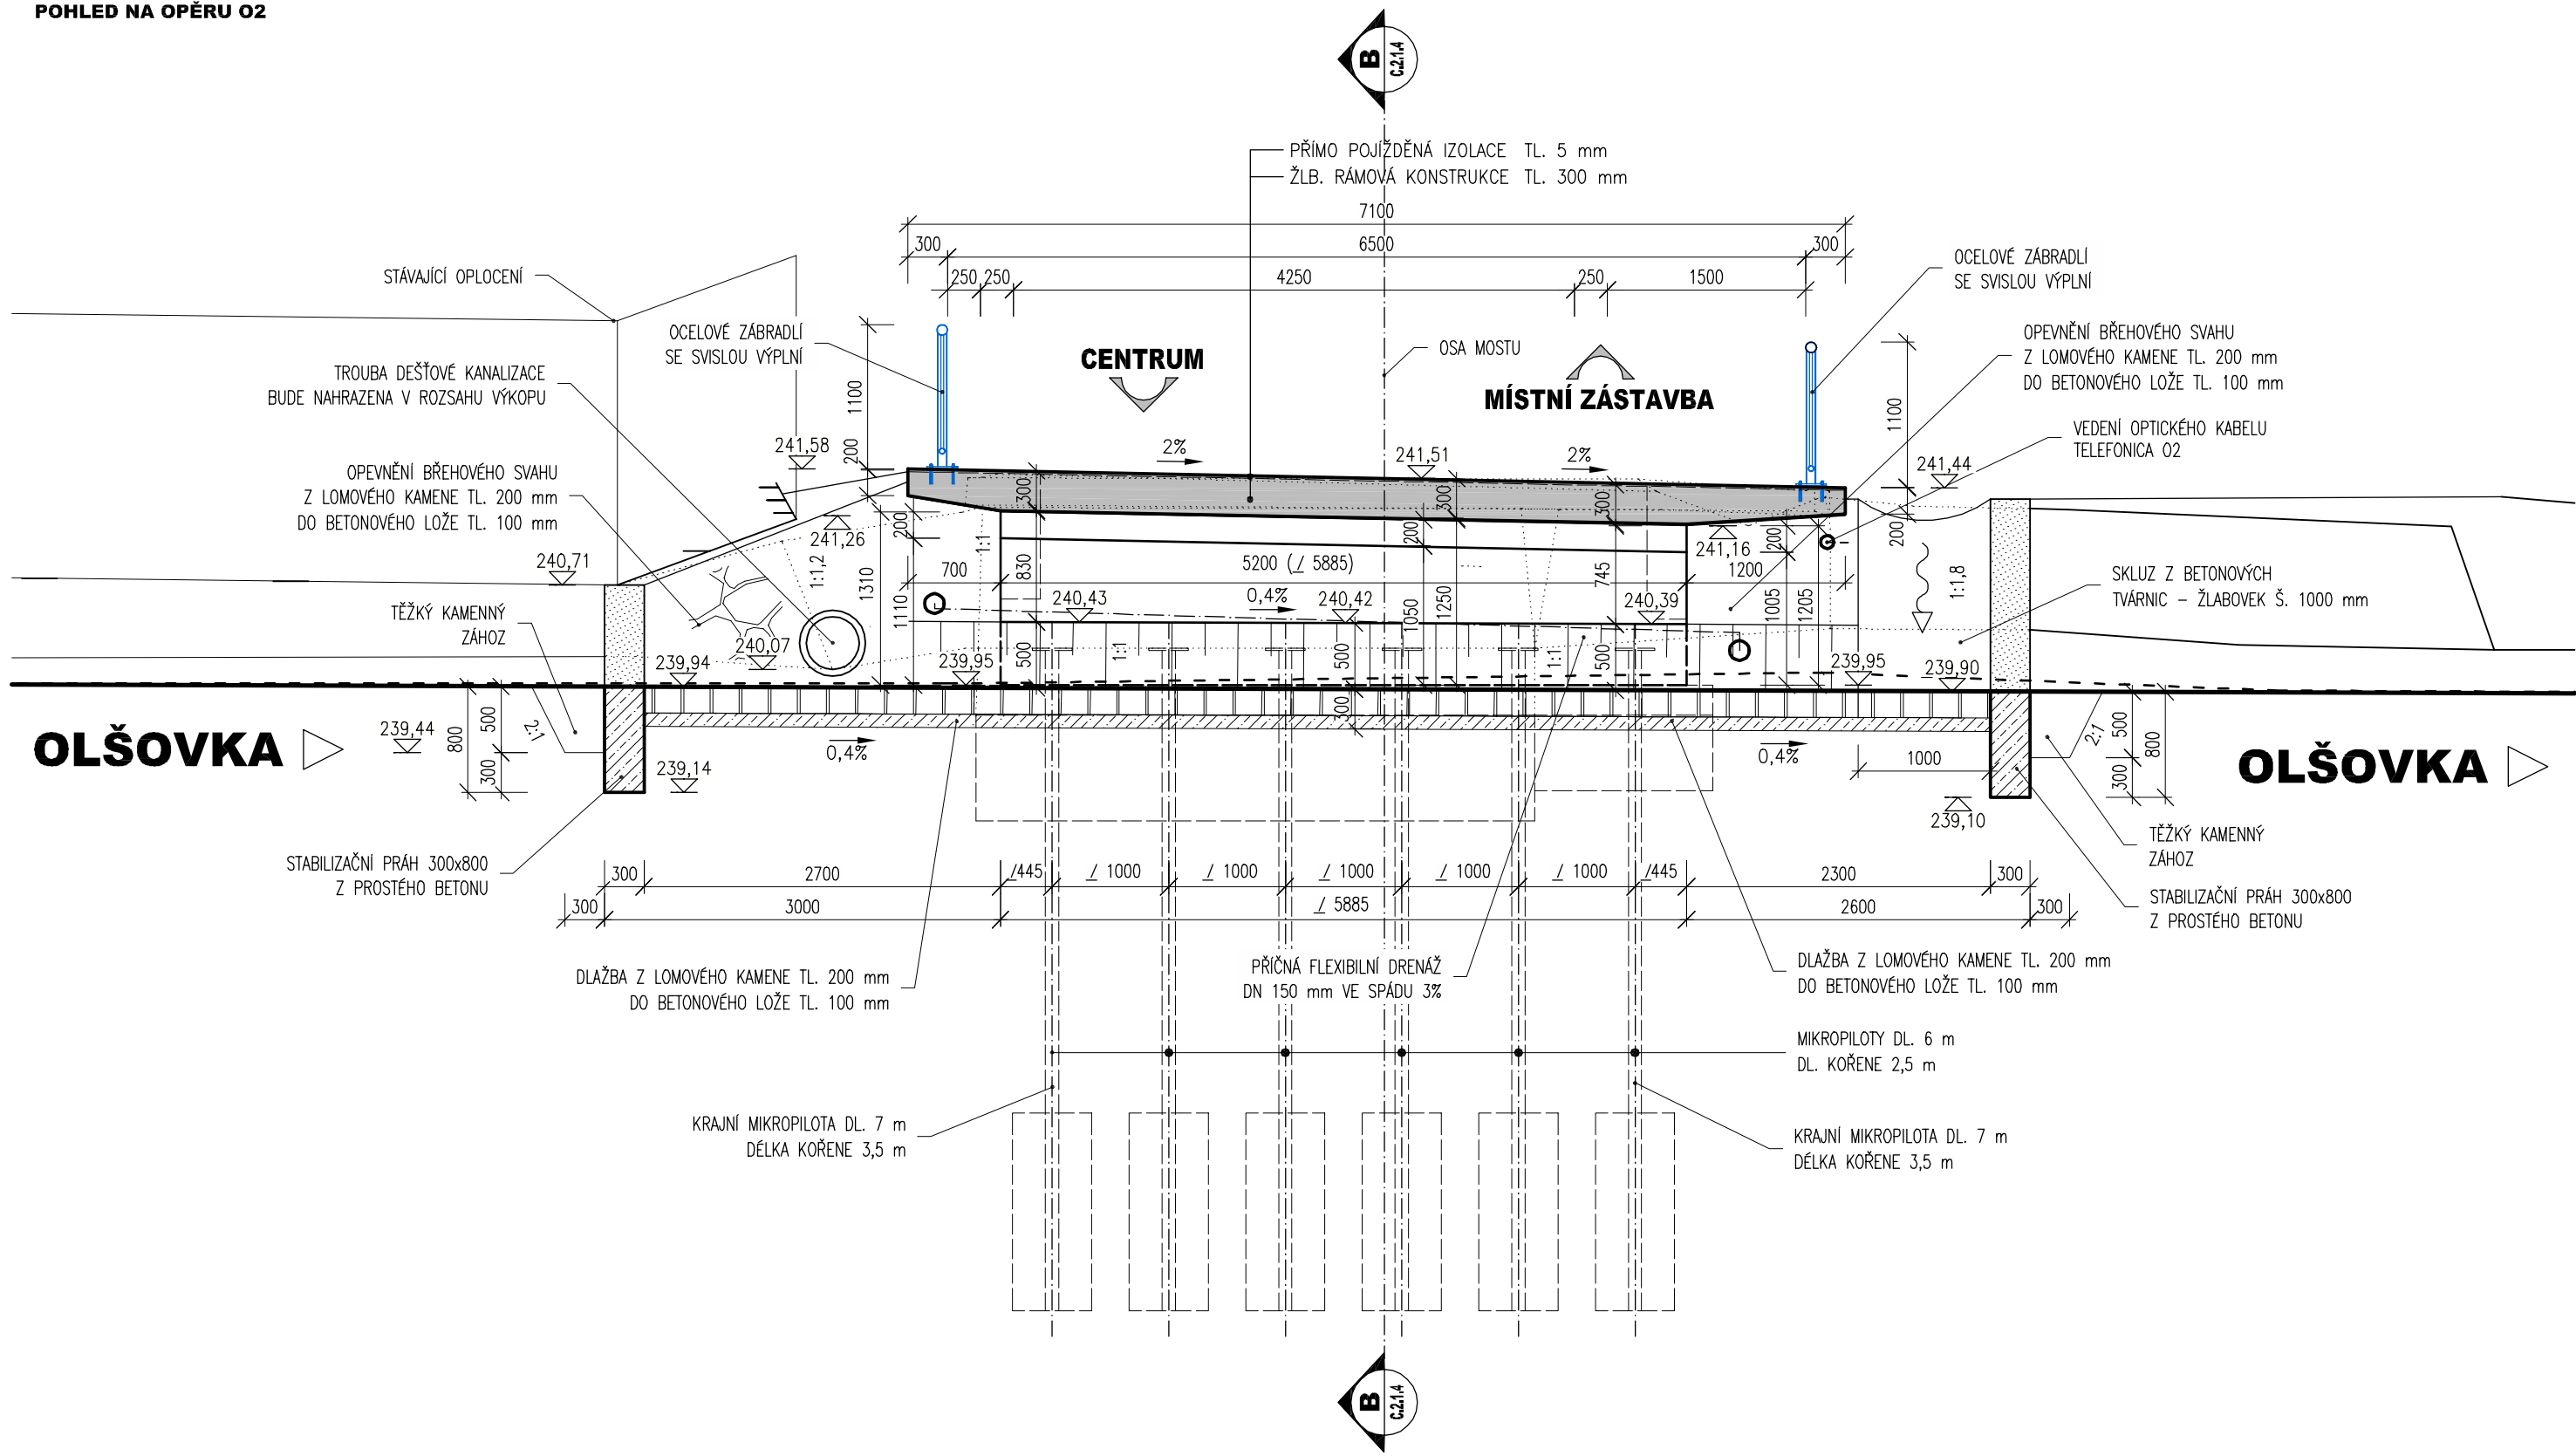

POZNÁMKY:

- VÝŠKOVÝ SYSTÉM Bpv
- POLOHOVÝ SYSTÉM JTSK
- DÉLKOVÉ KÓTY JSOU ZAOKROUHLÉNY NA 5 mm
- PLOCHY VE STYKU SE ZEMINOU BUDOU OPATŘENY PENETRAČNÍM NÁTĚREM A DVOJITÝM ASFALTOVÝM IZOLAČNÍM NÁTĚREM
- ZKOSENI VŠECH OSTRÝCH HRAN 20/20 mm (POKUD NEJÍ UVEDENO)
- VEŠKERÉ DETAILY BUDOU PROVEDENY DLE PŘÍSLUŠNÝCH VL, POKUD NEJSOU ROZKRESLENY V PD.
- BETONY BUDOU PROVEDENY DLE ČSN EN 206-1
- BETON JE NUTNO V POČÁTEČNÍCH FÁZÍCH TUHNUTÍ A TVRDNUTÍ ŘÁDNĚ OŠETŘOVAT A OCHRANOVAT PŘED KLIMATICKÝMI VLIVY
- PŘED BETONÁŽÍ BUDOU DO BEDNĚNÍ KŘÍDEL VSAZENY PROSTUPY PRO DRENAŽE.
- TĚSNĚNÍ PRAC. SPÁRY ŘEŠENO DLE VL.4 208.03

POUŽITÉ KONSTRUKČNÍ BETONY A VÝZTUŽ

BETONY BUDOU PROVEDENY DLE ČSN EN 206-1

KONSTRUKČNÍ BETONY:

STOUPNÝ RAMOVÝ N.K.

PŘÍČLE RAMOVÝ N.K.

C30/37 XF4 XC4 XD3

C30/37 XF2 XC4 XD1

OSTATNÍ BETONY:

PODKLADNÍ BETONY

STABILIZAČNÍ PRAHY

LÓŽE POD DLAŽBU

C12/15n X0

C30/37n XF3

C25/30n XF3


VÝZTUŽ:

BETONÁŘSKÁ VÝZTUŽ


B 500 B (10 505 R)

ŘEZ B-B', M 1:50

PODÉLNÝ REZ

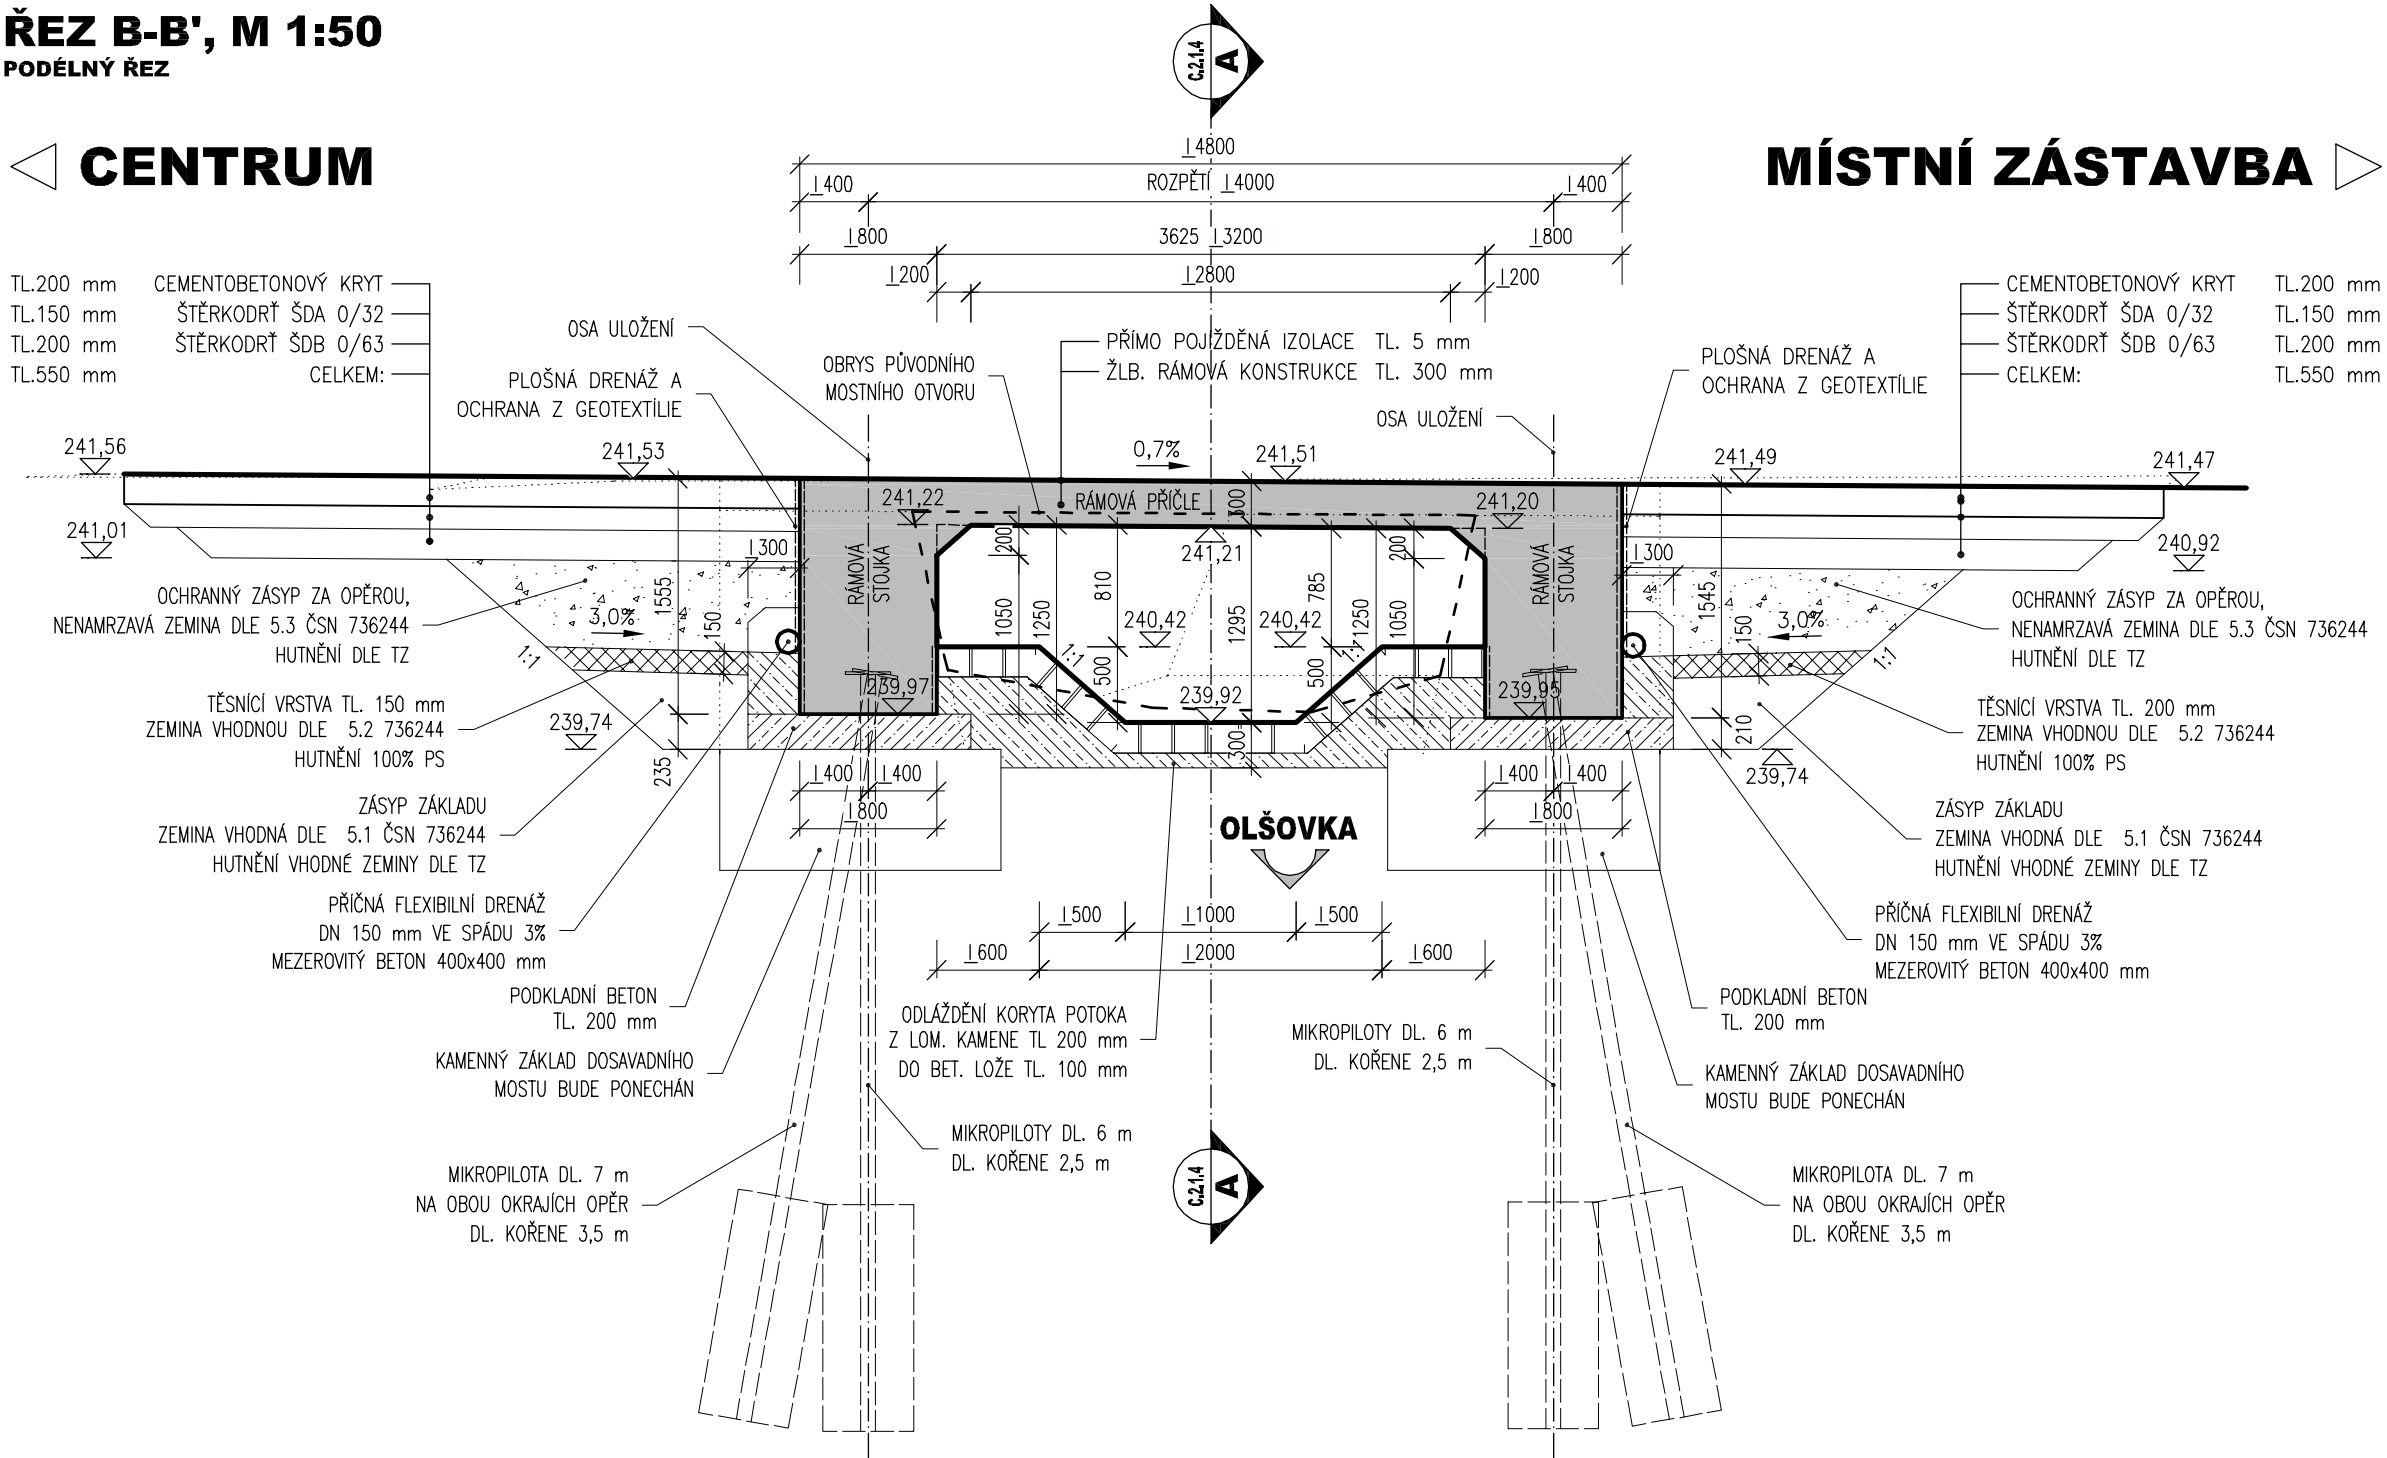

03		
02		
01		
ZMĚNA	POPIS	DATUM

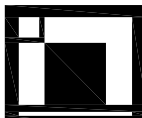	ING. IVAN ŠÍR PROJEKTOVÁNÍ DOPRAVNÍCH STAVEB a.s. Gočárova 504, 500 02 Hradec Králové, tel: +420 603 181 473, sir@sirivan.cz, www.sirivan.cz	IČ: 287 86 793
---	---	----------------

investor: Obec Lochenice
Lochenice 83, 503 02, Předměří nad Labem

Lochenice - rekonstrukce mostu
na m.k. přes potok Olšovka

- kraj: Královéhradecký
- MÚOU: Lochenice
- stupeň utajení: bez utajení
- datum: 05.2014
- zakázkové číslo: 14.030
- stupeň PD: DSP+PDPS
- odpovědný projektant stavby: Ing. Ivan Šír
- odpovědný projektant objektu: Ing. Ivan Šír
- vypracovat: Ing. Karel Krčma
- kontrolovat: Ing. Ivan Šír
- změna číslo: 00
- měřítko: M 1:150

Ing. Ivan Šír
Ing. Karel Krčma
Ing. Ivan Šír

C.2.1 SO 201 MOST PŘES POTOK OLŠOVKA

ŘEZY - NOVÝ STAV

C.2.1.4