


SILNICE I/44 ZÁBŘEH, OBCHVAT PODÉLNÝ PROFIL M 1:10 000/1000

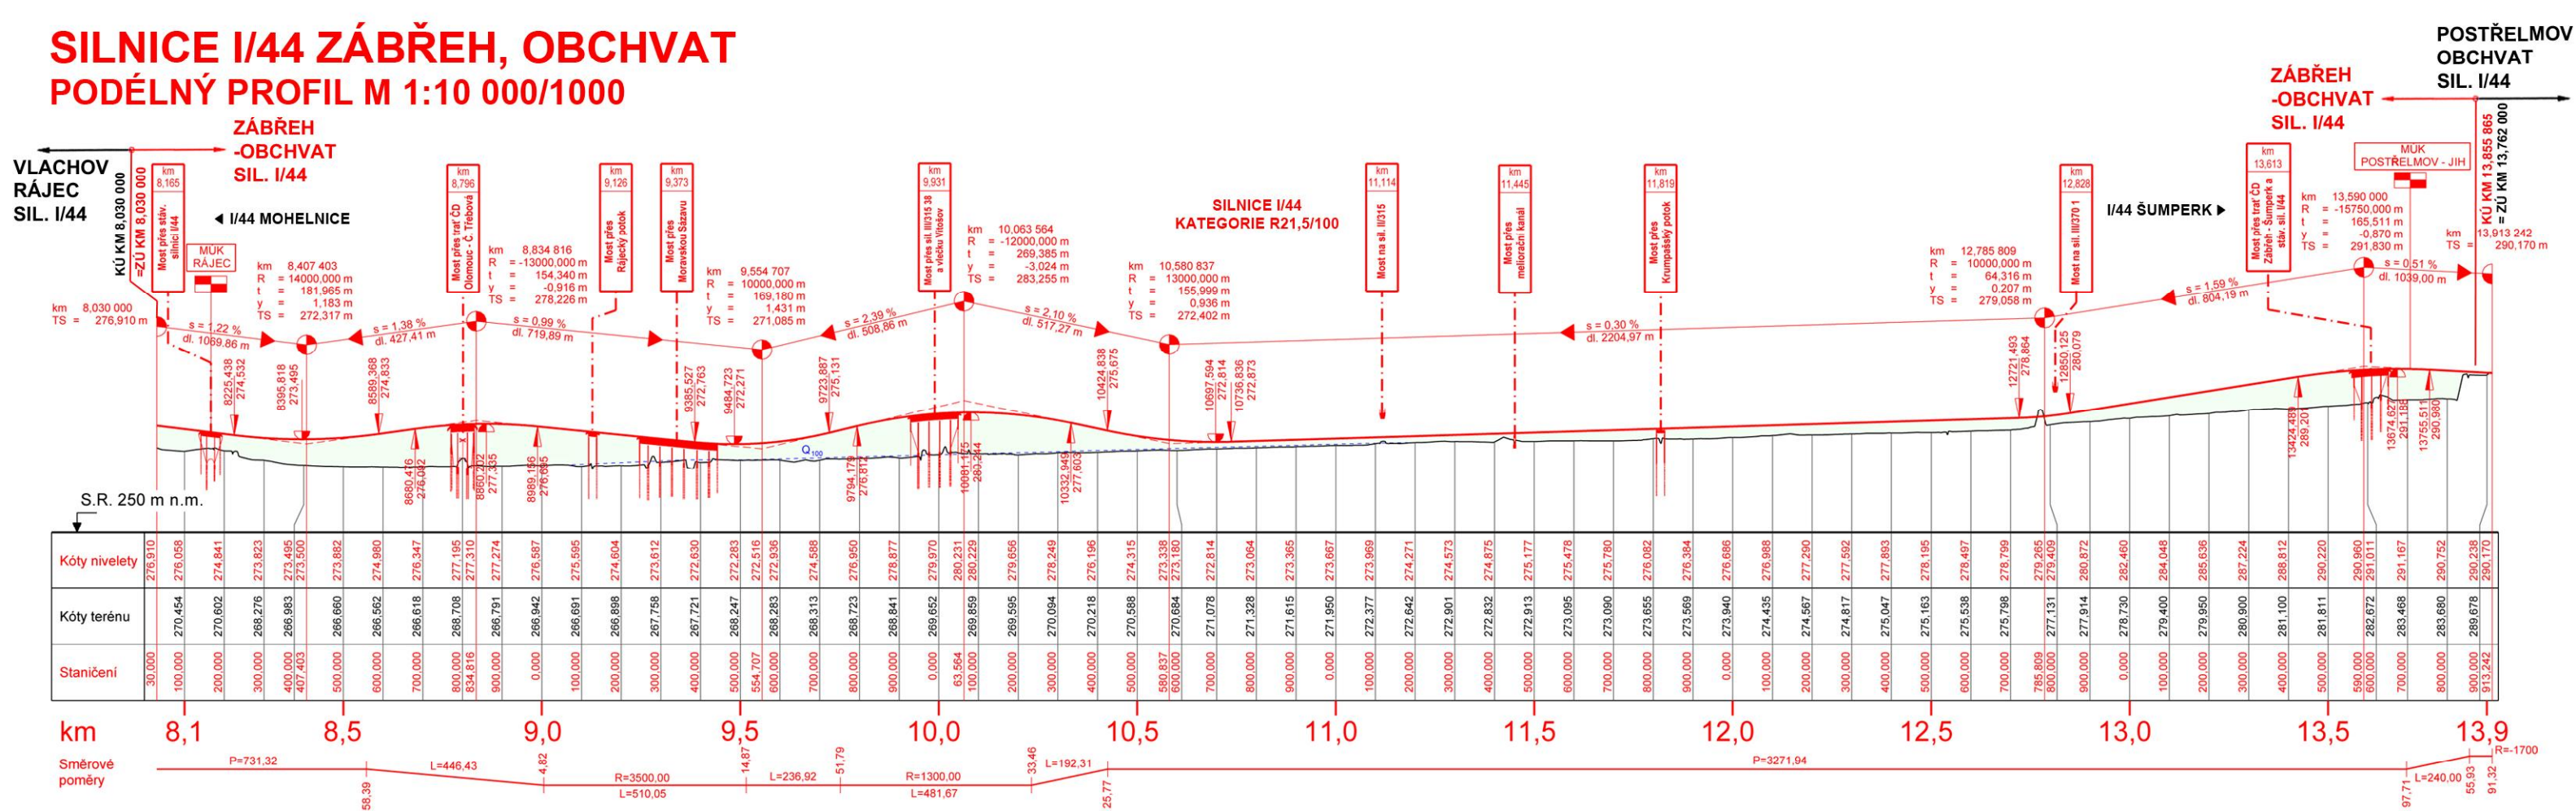

PŘEHLEDNÁ SITUACE M 1:10 000

