


část stavby 2024

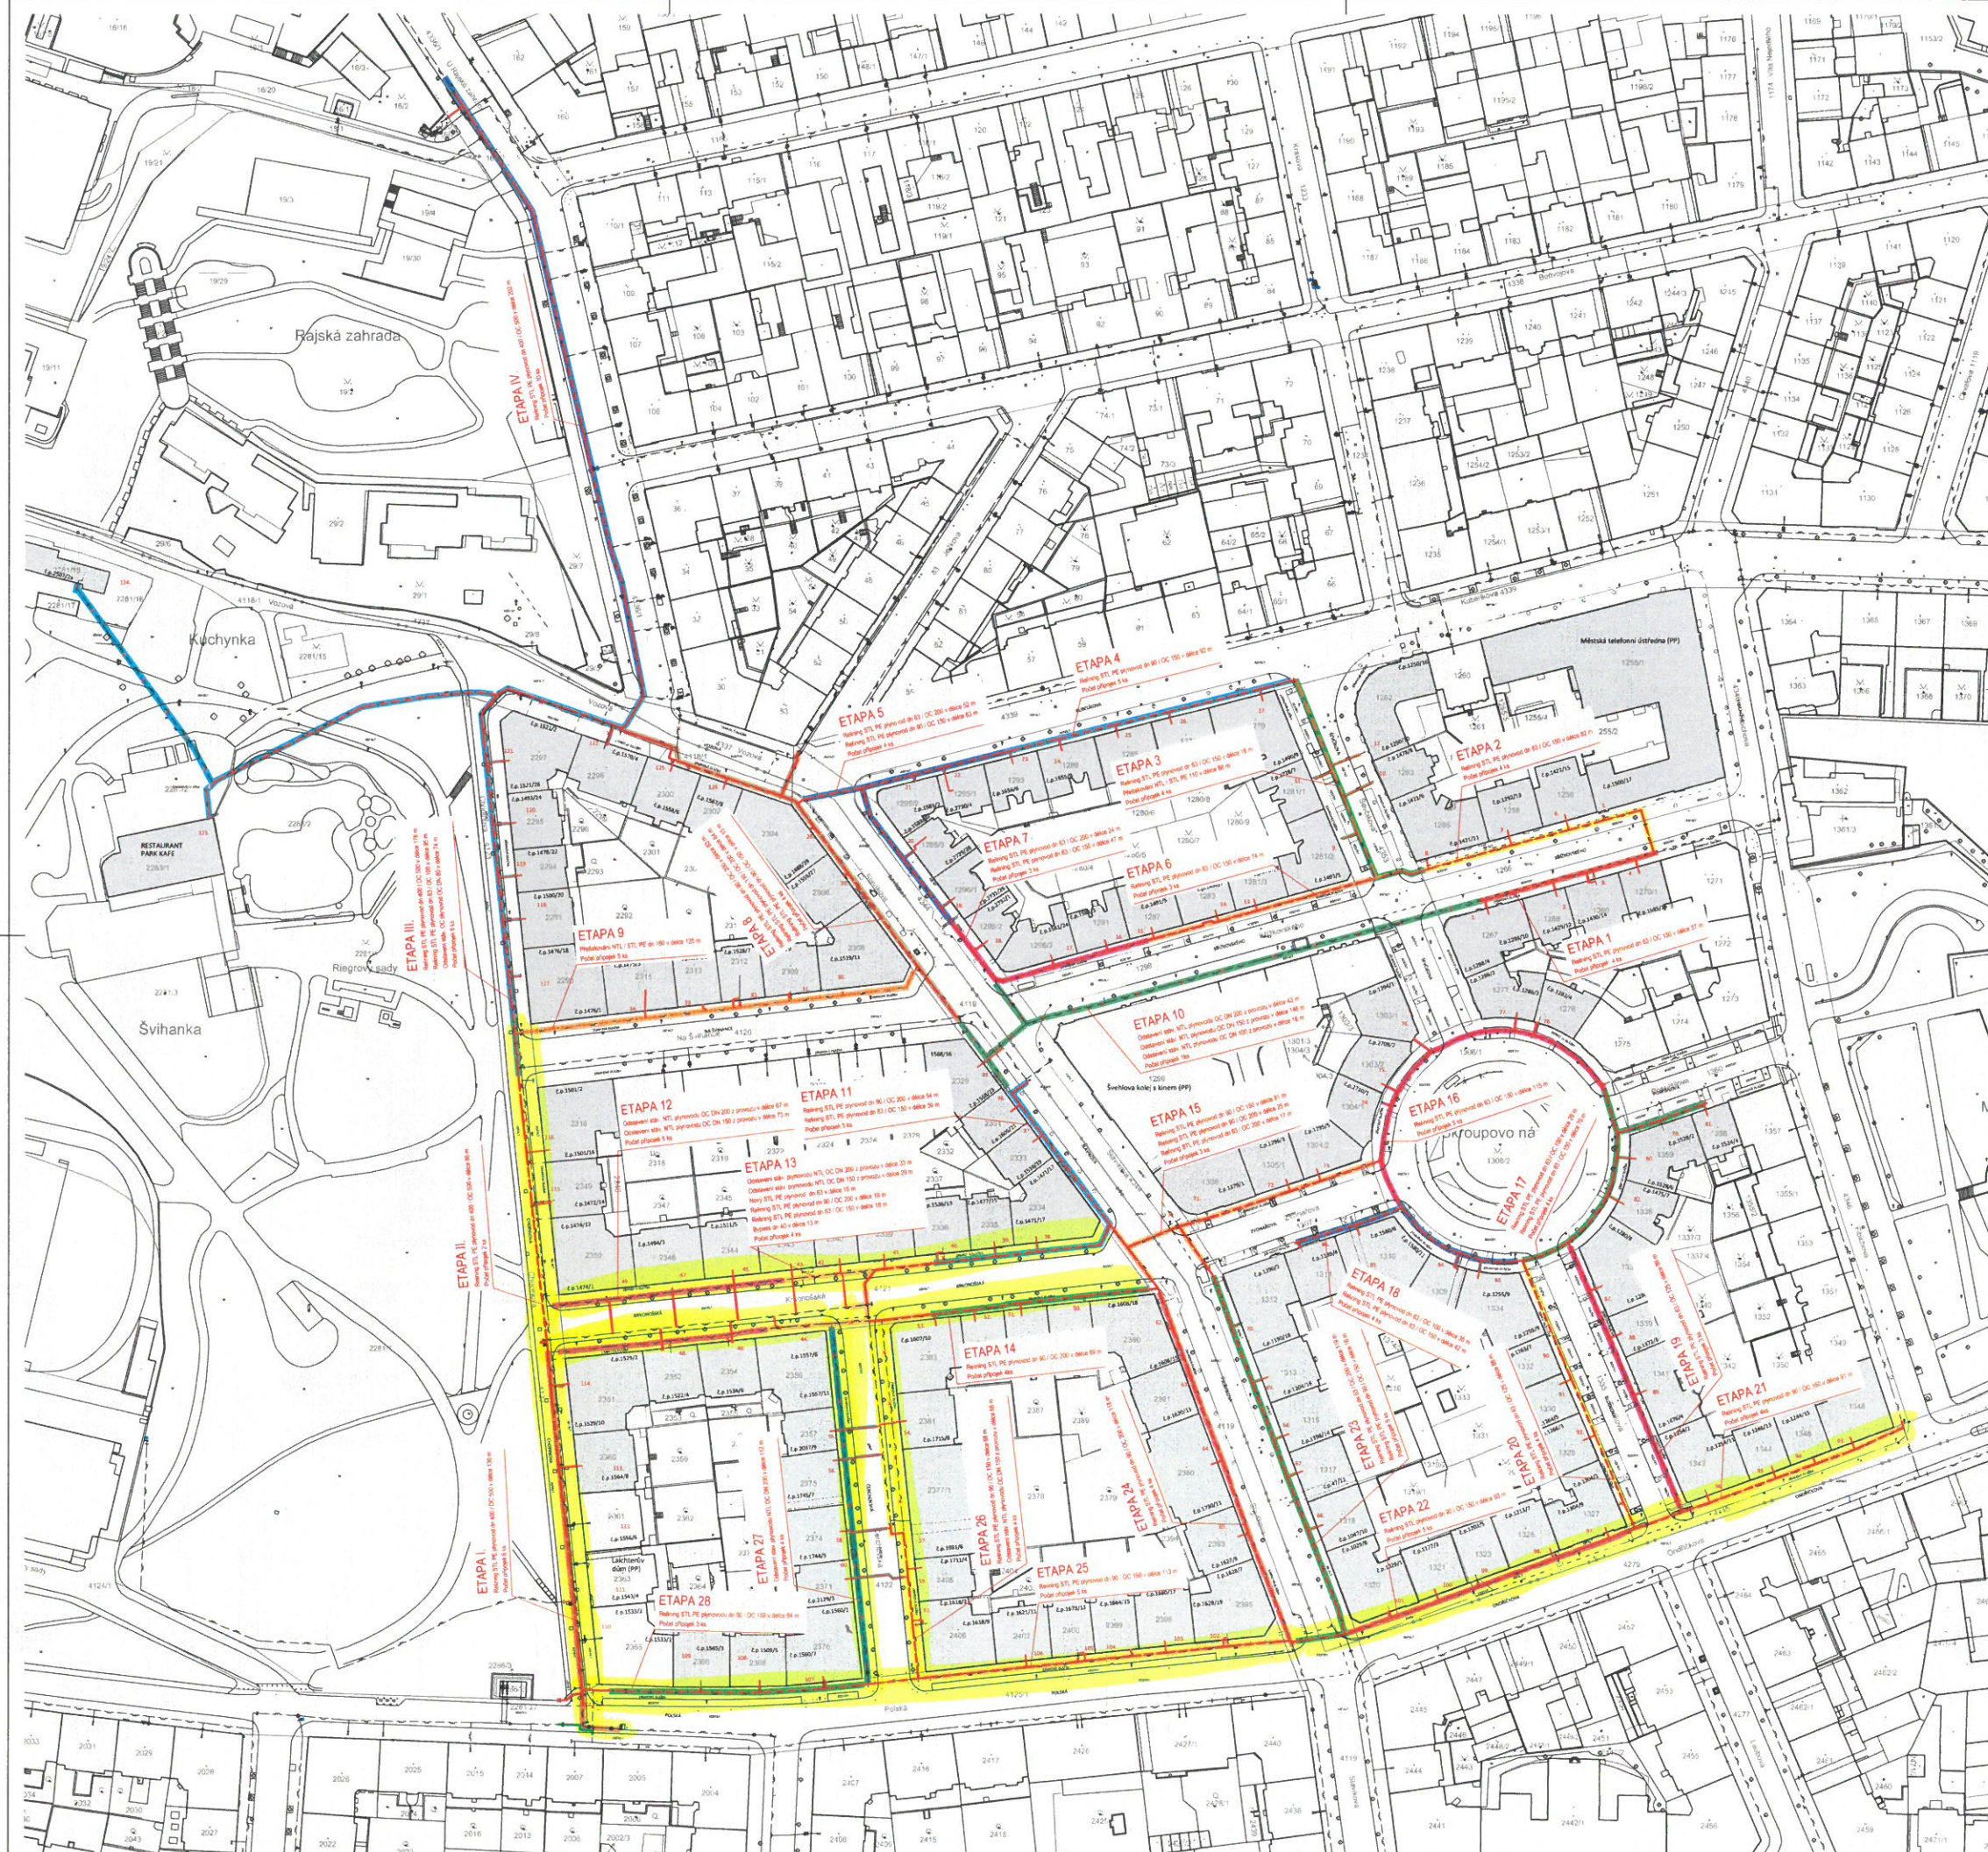

LEGENDA STÁVAJÍCÍCH INŽENÝRSKÝCH SÍTÍ

- STP, PLYNOVOD
- STP, PLYNOVOD
- STP, PLYNOVOD

LEGENDA NOVÝCH INŽENÝRSKÝCH SÍTÍ

- STP, PLYNOVOD - BEZVÝKONOVÁ TECHNOLOGIE (PROSTOROVÁ) / STP
- STP, PLYNOVOD - BEZVÝKONOVÁ TECHNOLOGIE (PROSTOROVÁ) / STP
- STP, PLYNOVOD - BEZVÝKONOVÁ TECHNOLOGIE (PROSTOROVÁ) / STP

LEGENDA ZNAČENÍ

- HRANICE KATASTRÁLNÍHO ÚZEMÍ
- HRANICE PÁNEŽE

Přehledka 2024

Město stavby: k.ú. Vozňany (727164), k.ú. Žďov (727115)			
Adresa: Hlavní město Praha			
Vypracoval:	Ing. Jan Prokop	Odpovědný projektant:	Ing. Petr Zima
Stavba:	Pražská plynárenská Distribuce, a.s.		Manžer projektů:
Stavba:	Stavební úpravy NTL plynovodu Slavíkova, Vozová a okolí, Praha 3		Jan Masopust
Vypracoval:	B. Souhrnná technická zpráva		
Situace etapizace			
Datum: 03/2023		Výška: 1:1 000	
Arch. č.: 2023-01		B.2	
		4005-DPS-B-02-SIT	

