NORNÁ STĚNA NS1 km 0,685 P

měř. 1:40

PODÉLNÝ ŘEZ

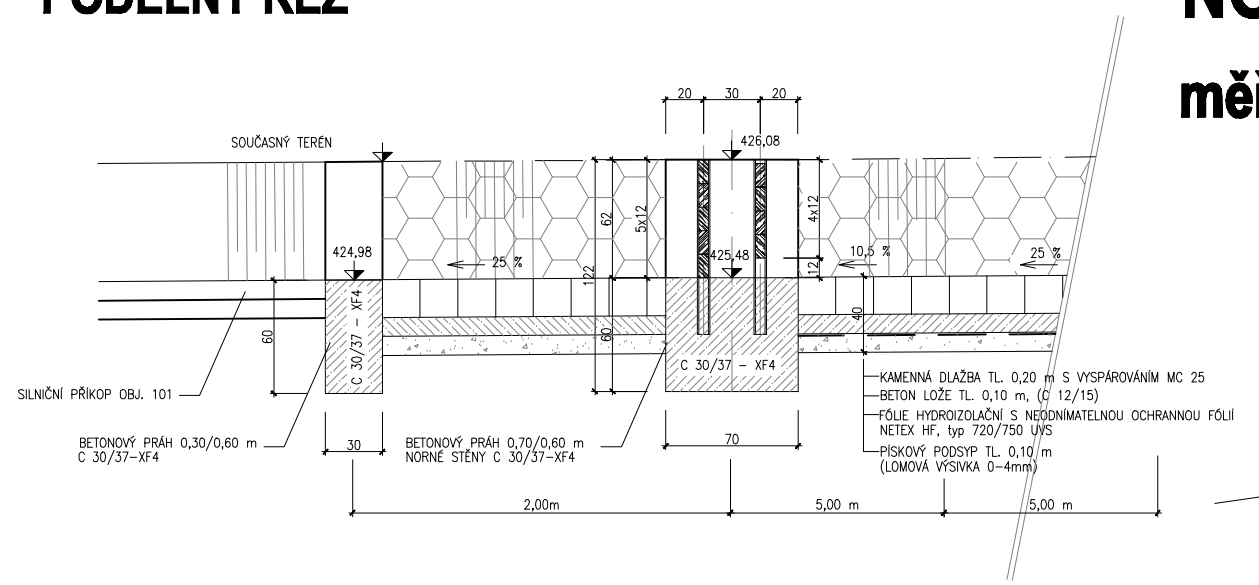

PŮDORYS

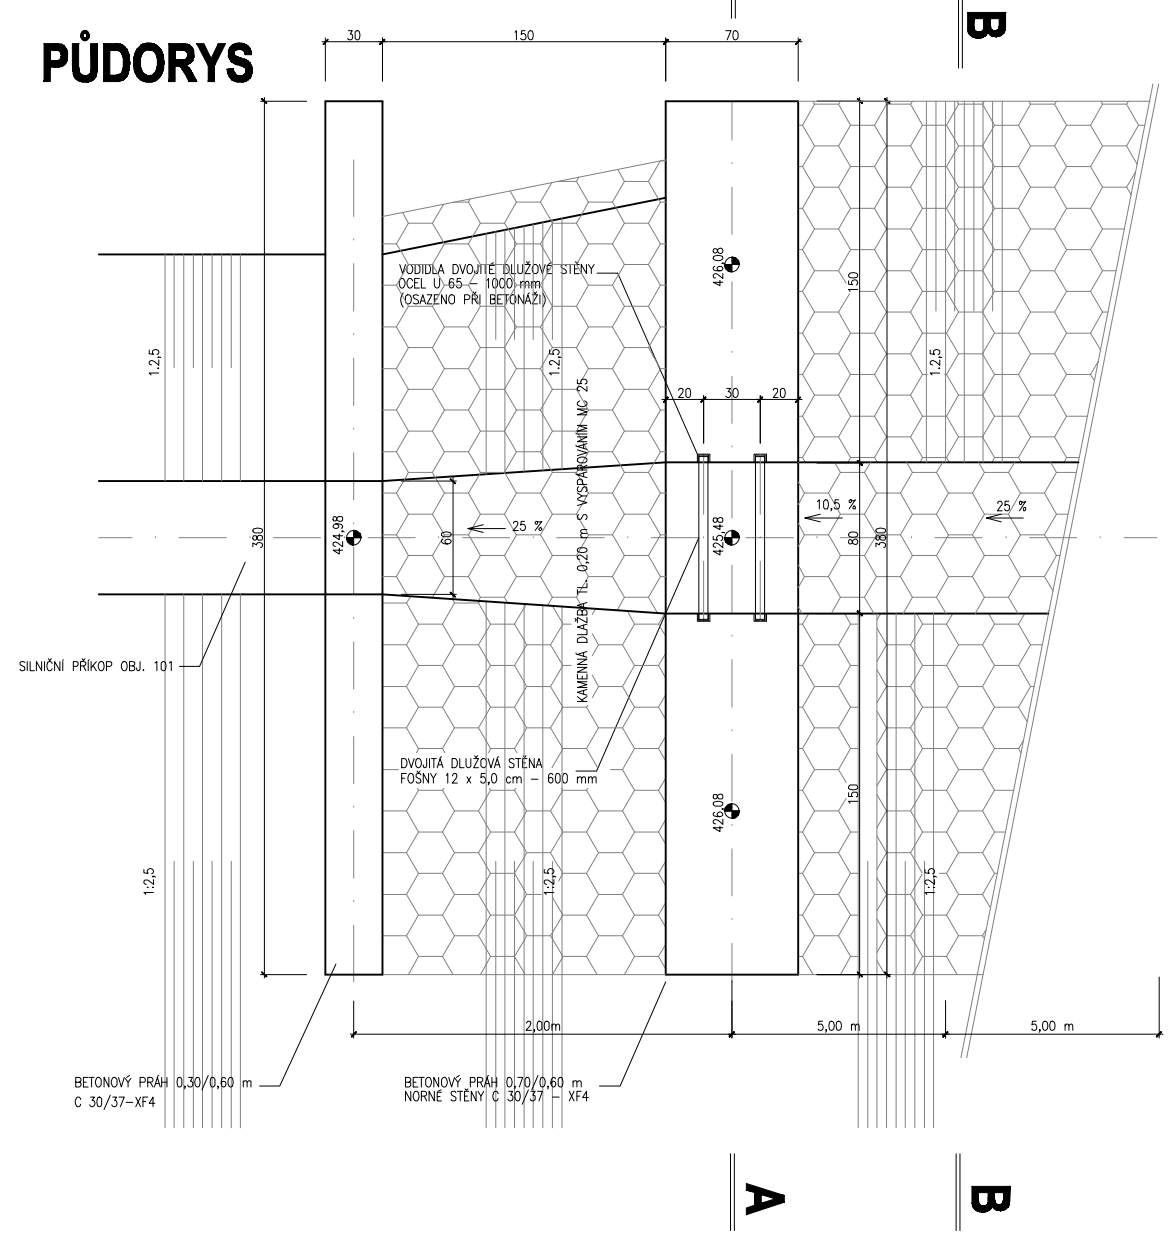

ŘEZ A - A

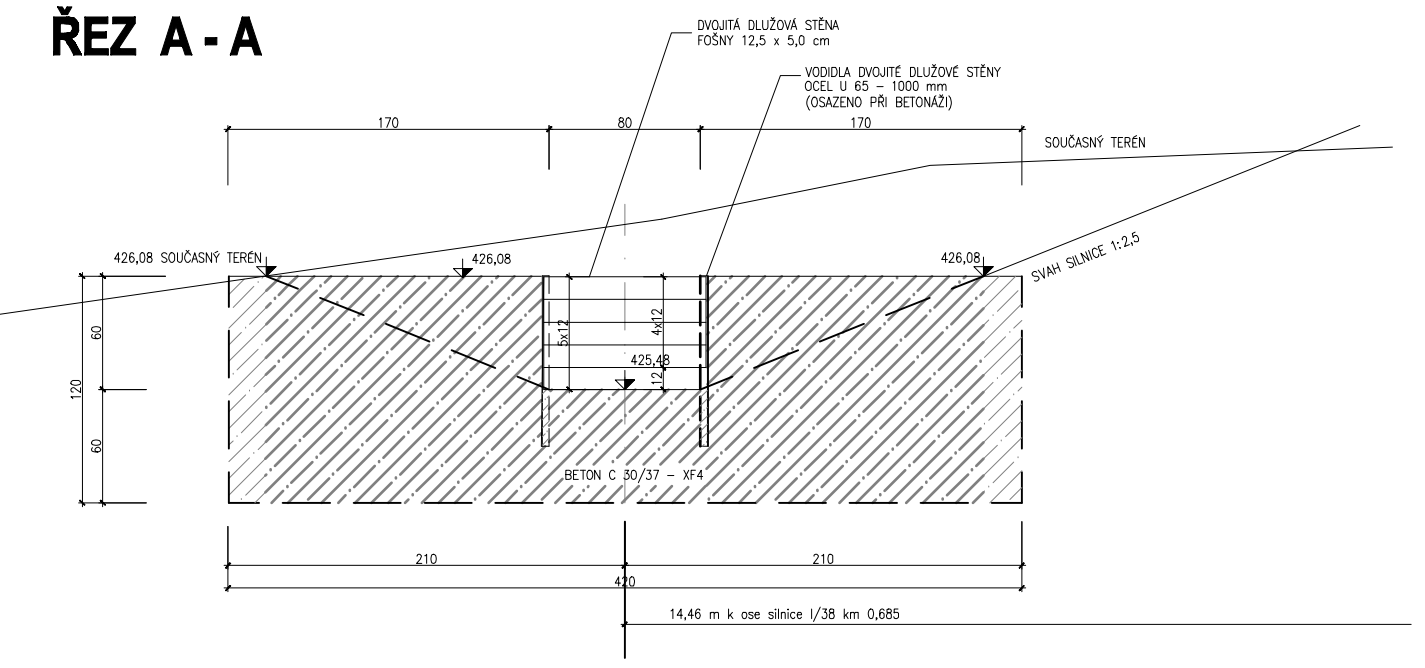

ŘEZ B - B

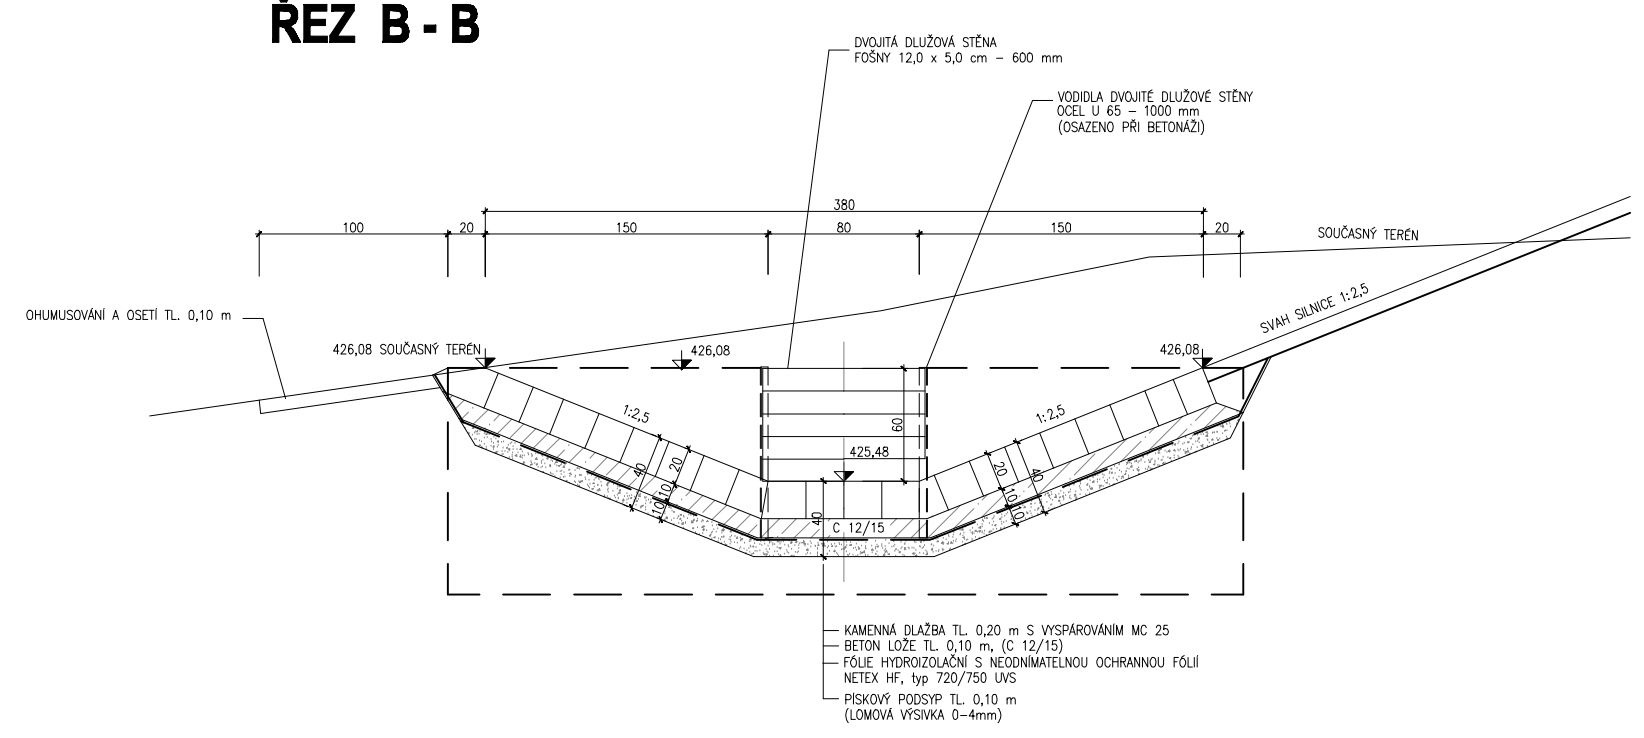

Ředitelství silnic a dálnic ČR, Správa Jihlava – Kosovská 10a, 586 01 Jihlava – Tel. 567 584 611, Fax. 567 584 699, e-mail: marie.tousova@rsd.cz

Objednatel dokumentace:

ŘEDITELSTVÍ SILNIC A DÁLNIC ČR

C

SO 301

AKTUALIZACE 2010

Souřadnicový systém S–JTSK, Výškový systém Bpv

Ateliér České Budějovice – Čechova 726/50, 370 01 České Budějovice – Tel. 386 303 211, Fax 386 303 212, e-mail: mailbox@cb.pragoprojekt.cz

Navrhl/vypracoval:	Zodpovědný projektant:	Generální ředitel:	Zhotovitel:
Irena RANDUSOVÁ	Milan BLAŽEK	Ing. Marek SVOBODA	PRAGOPROJEKT
podpis:	podpis:		
Technická kontrola:	Hlavní inženýr projektu:	Ředitel ateliéru České Budějovice	
Ing. Zdeněk TRÁVNÍČEK	Ing. Stanislav NOVÁČEK	Ing. Karel BARTYZAL	
podpis:	podpis:		

PRAGOPROJEKT, a.s., K Ryšánce 1668/16, 147 54 Praha 4

Kraj: VYSOČINA	Čís. zakázky:	08–305–1–001
Obec: HAVLÍČKŮV BROD	Čís. akce:	08–305
Objednatel: ŘEDITELSTVÍ SILNIC A DÁLNIC ČR	Datum:	03/2010
Akce: **I/38 Havlíčkův Brod JV obchvat**	Formát:	3xA4
	Měřítko:	
Objekt: SO 301 – SILNIČNÍ KANALIZACE	Stupeň: **DSP**	Souprava:
Příloha: **NORNÁ STĚNA NS1**	Čís. přílohy: **C 301 8.**	