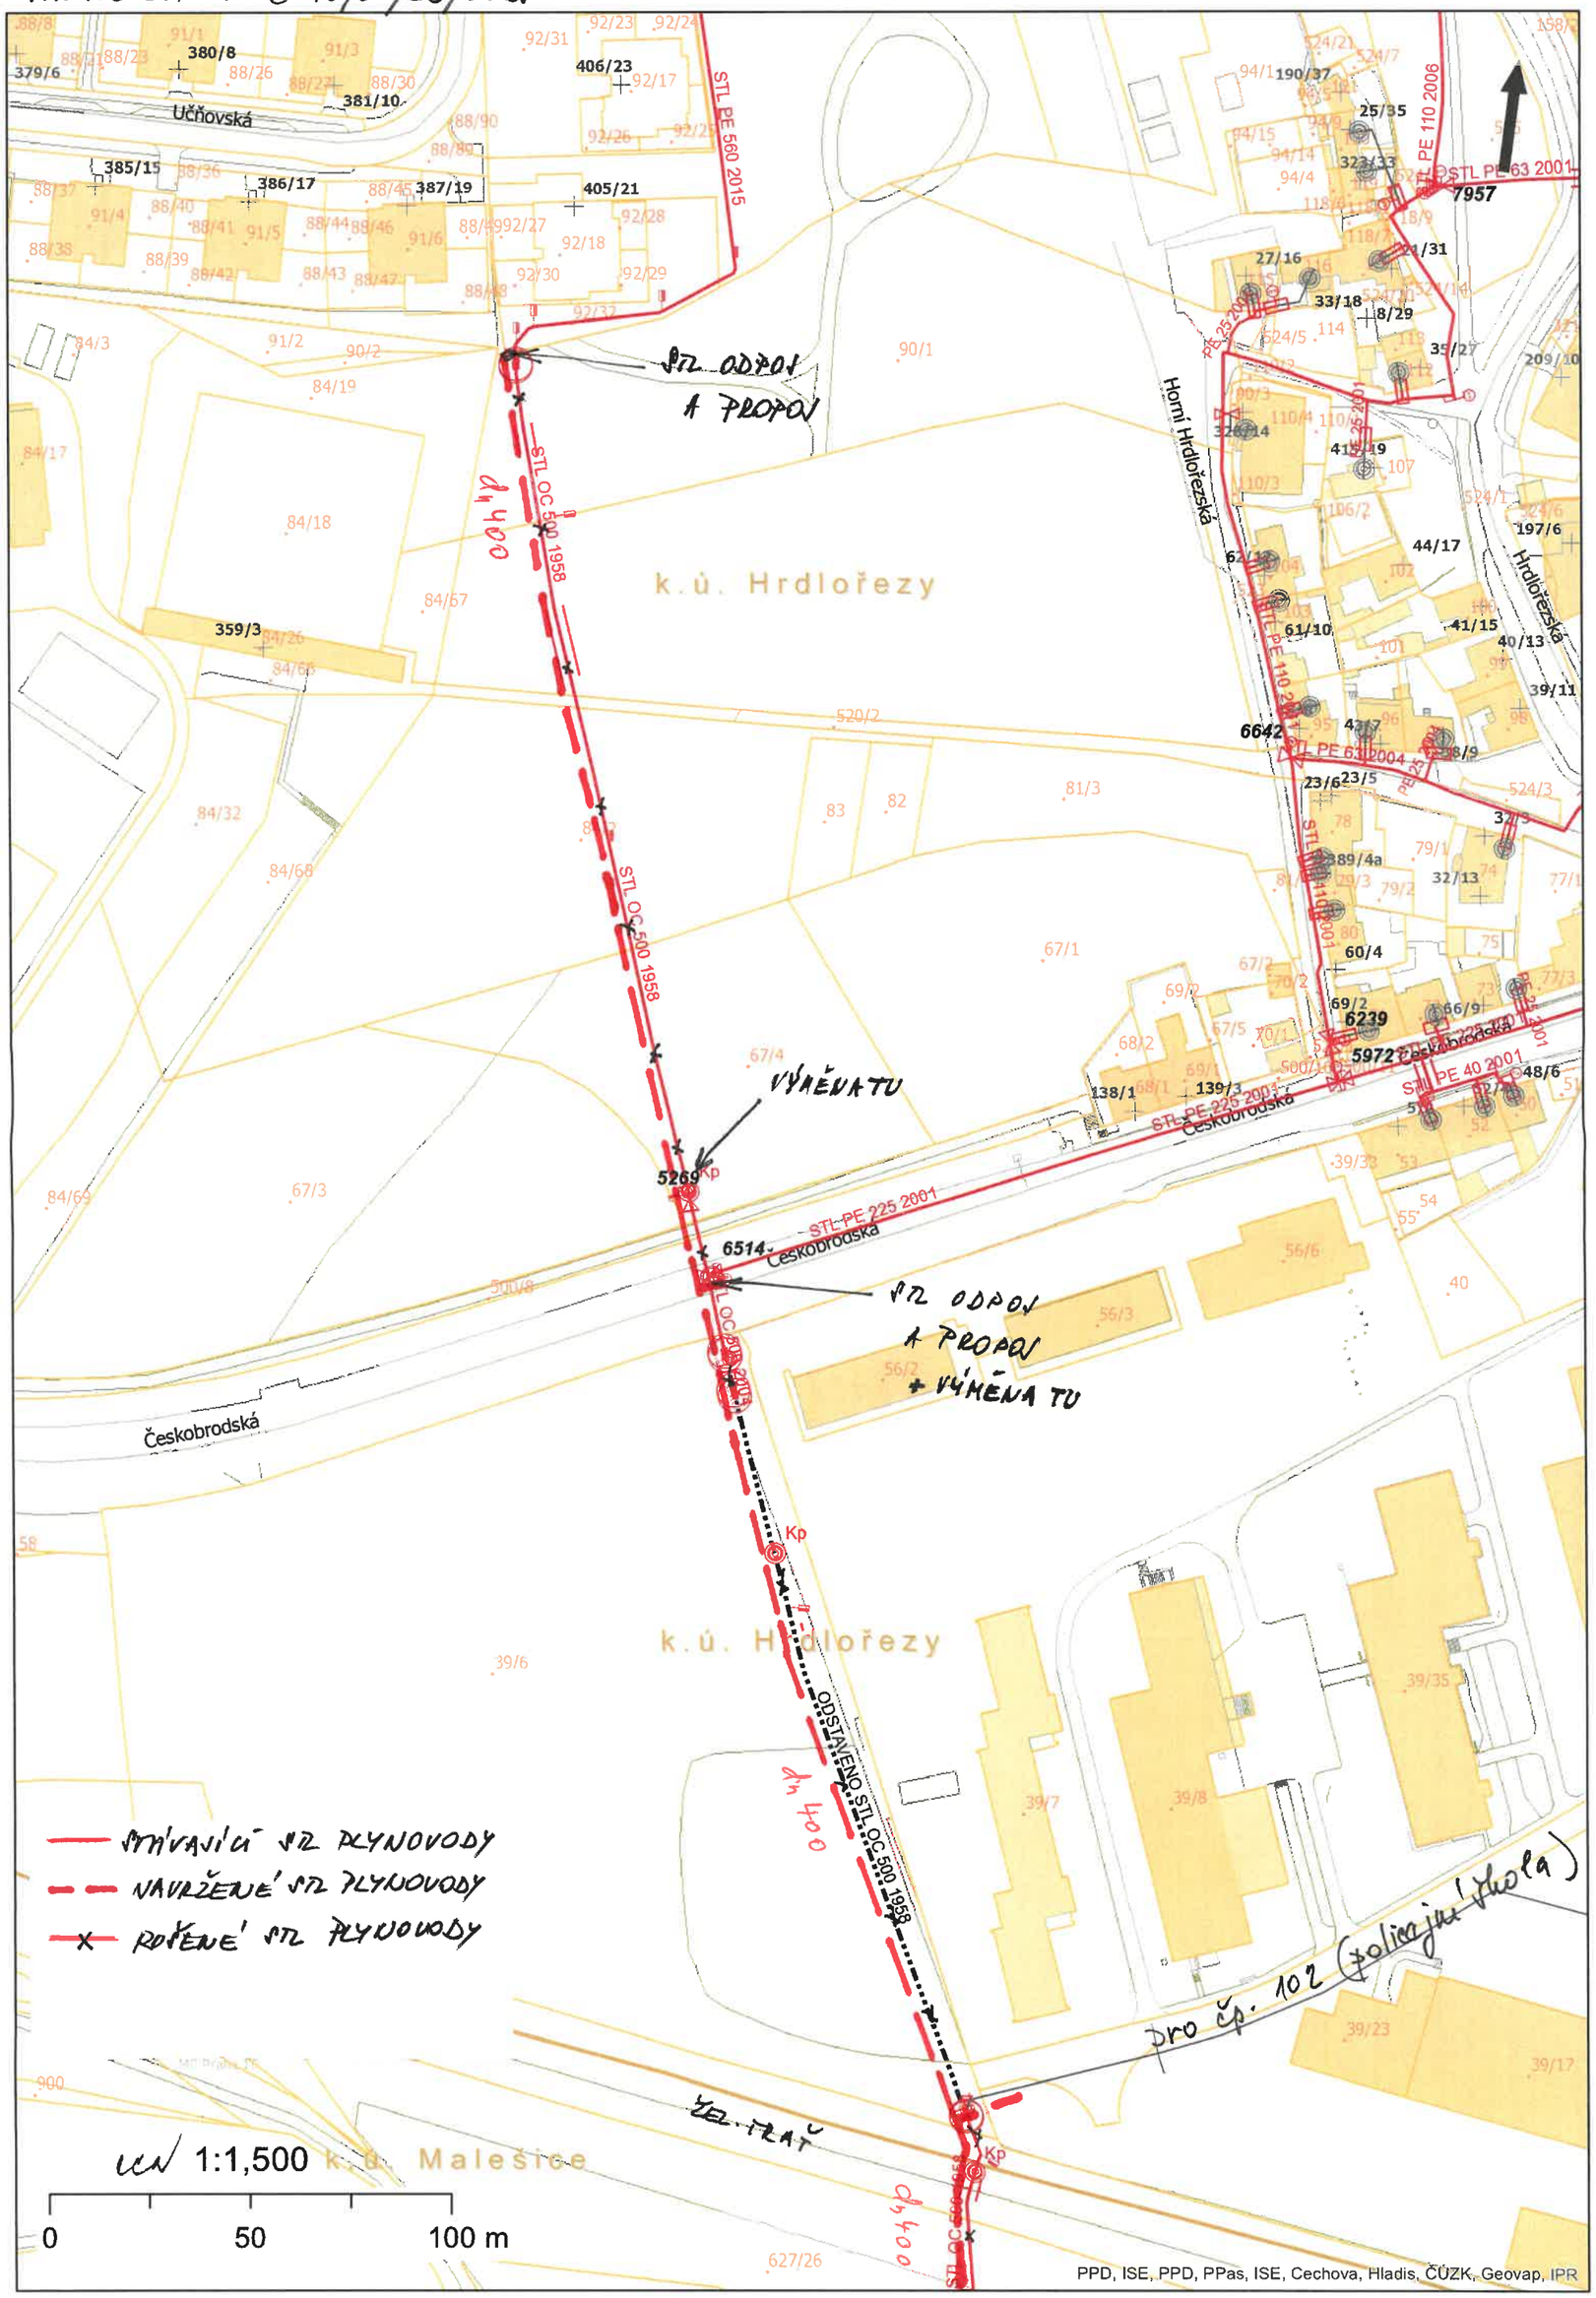SITUACE Č.1 PIV Č. 10/06/23/OPOJ