



NÁHRADNÍ VÝSADBA - UL. DOBROVSKÉHO

(PARCELA 87/2 K.Ú. OLOMOUC-MĚSTO)

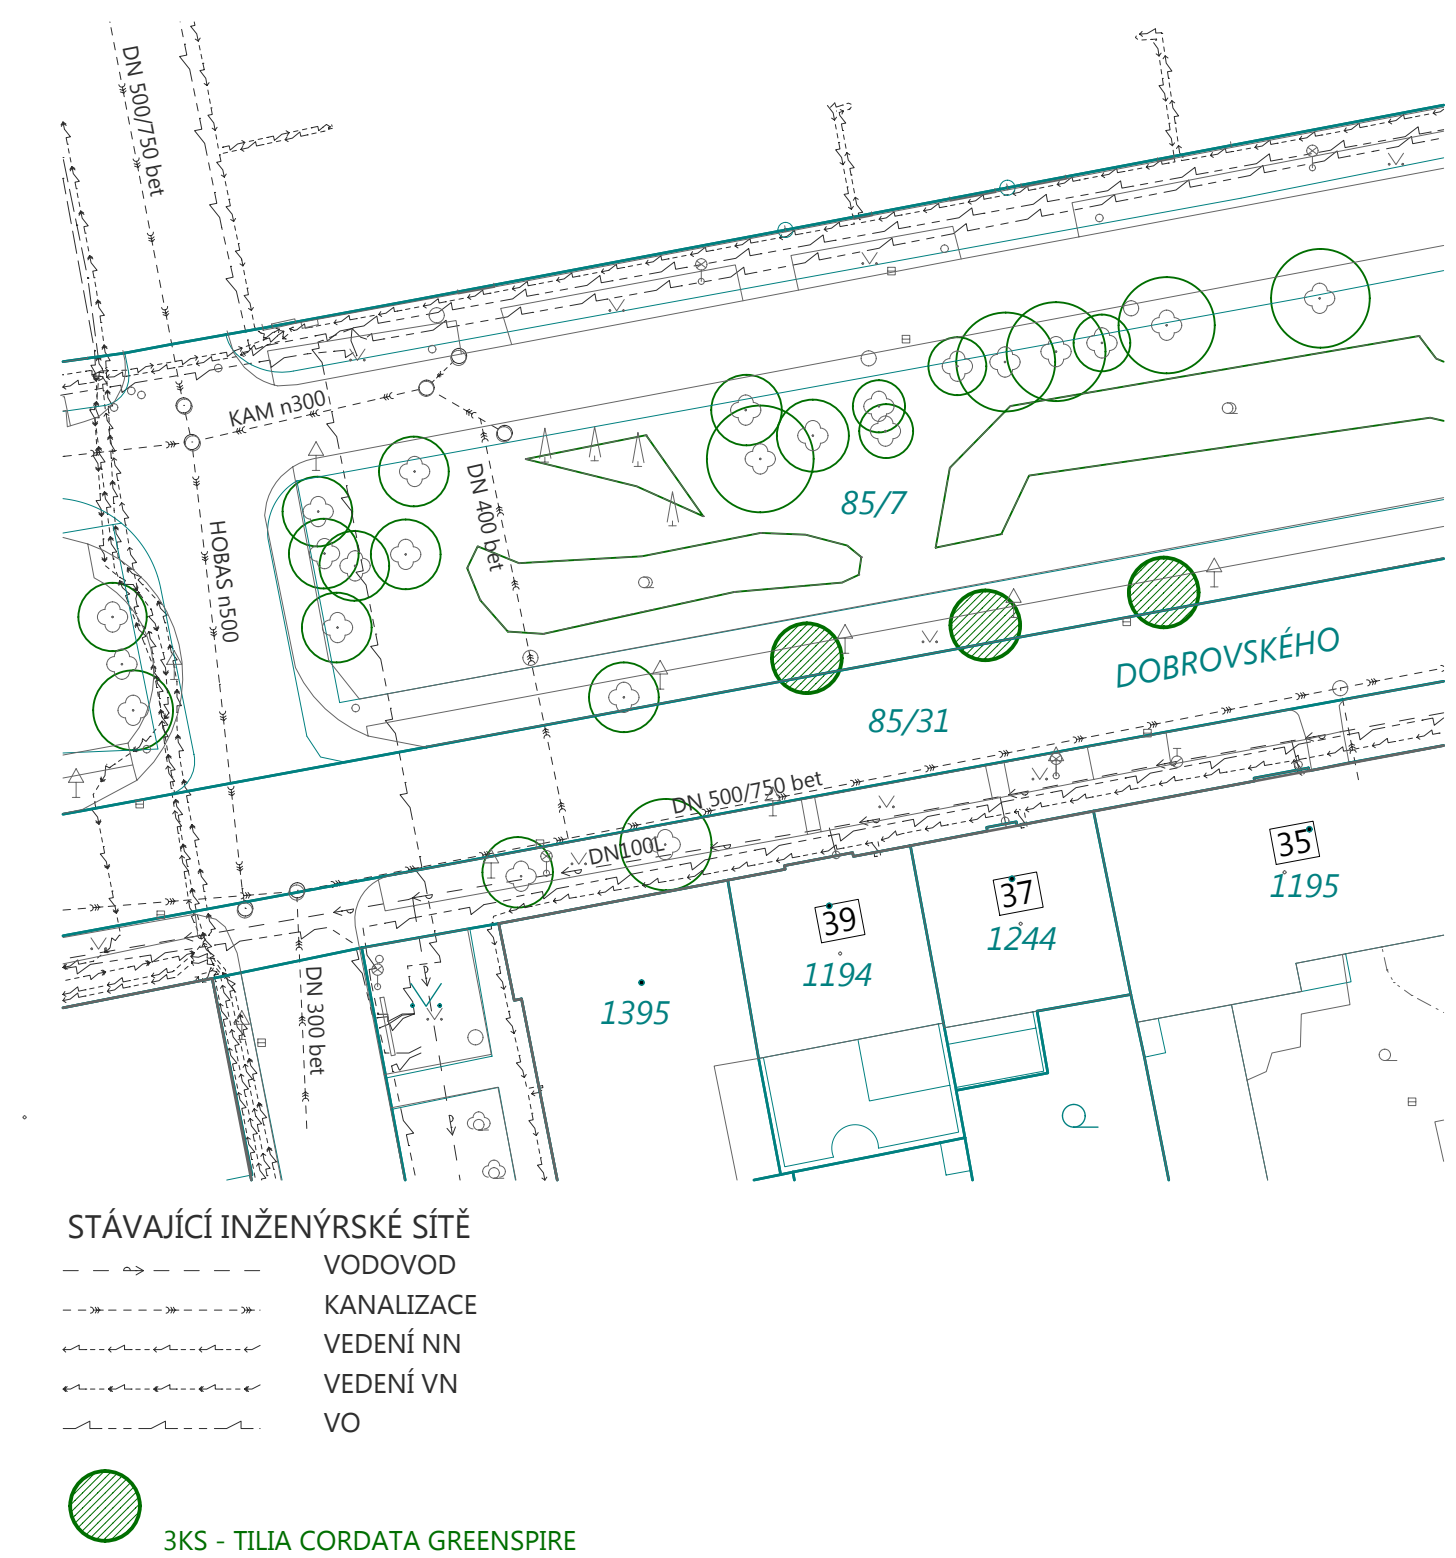

NÁHRADNÍ VÝSADBA - PARK POD DÓMEM

(PARCELA 87/2 K.Ú. OLOMOUC-MĚSTO)

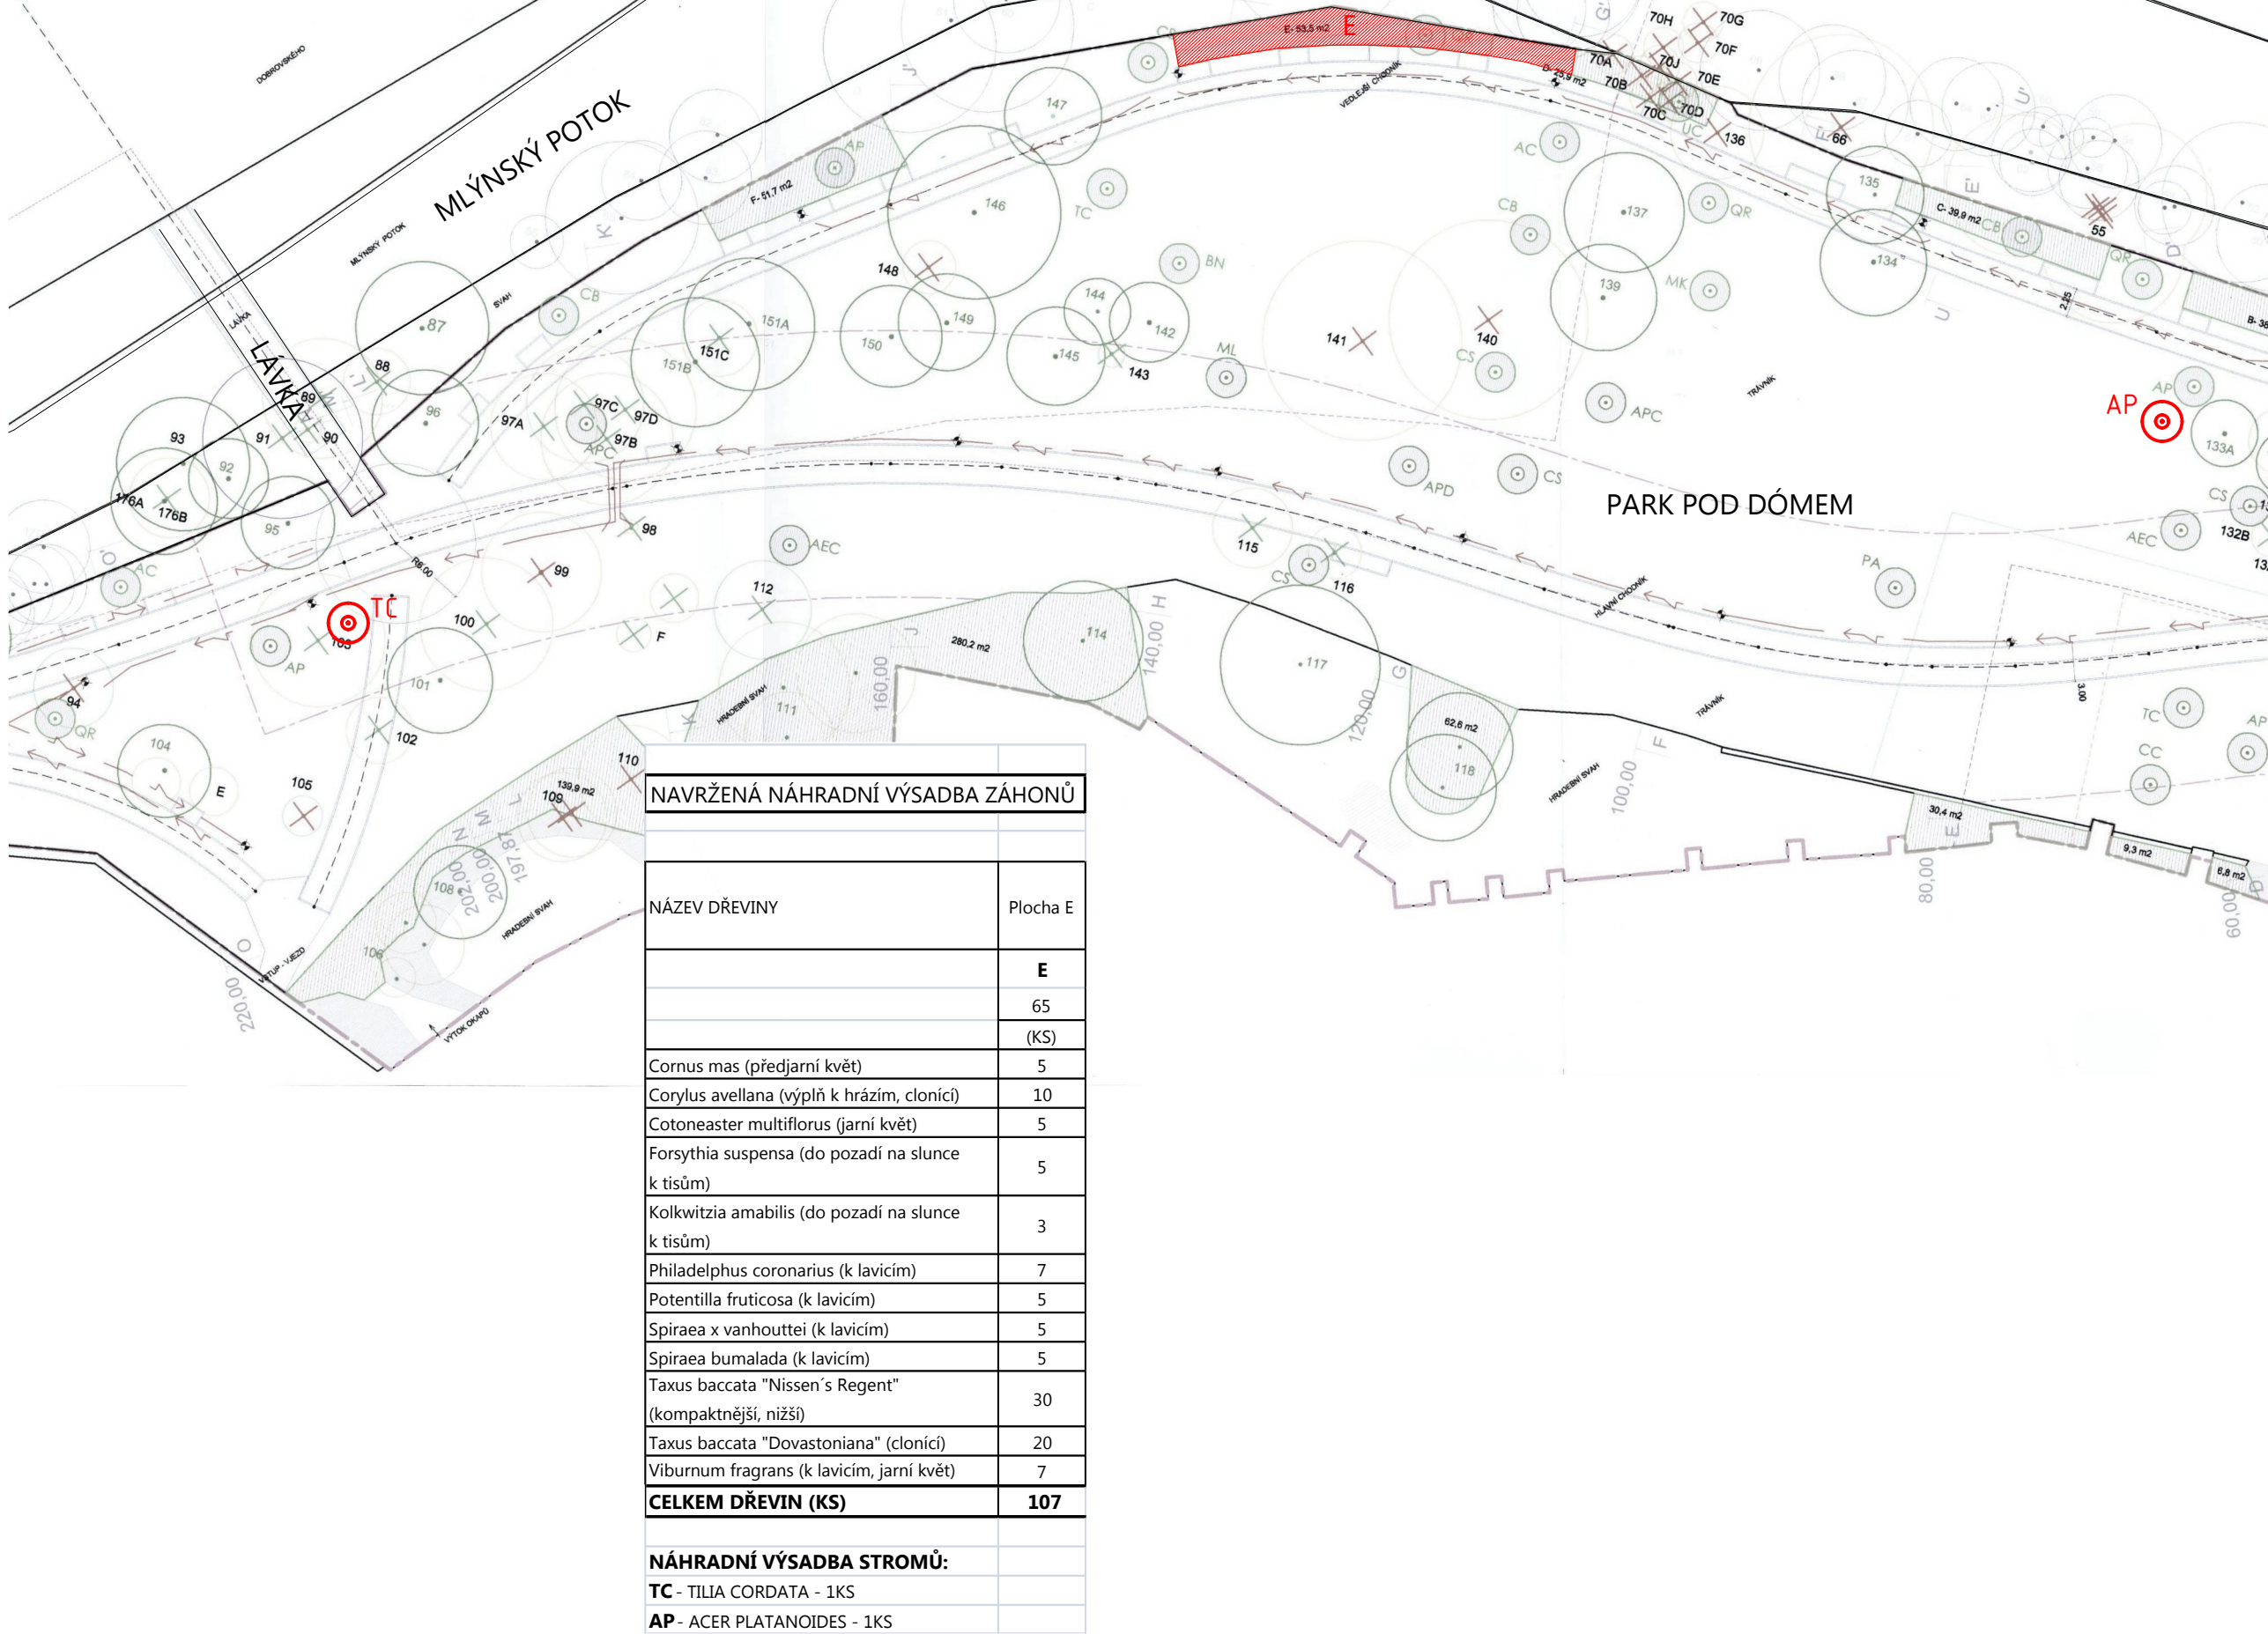

POZNÁMKY:
PŘESNÁ POZICE VÝSADBY BUDE UPRAVENA NA MÍSTĚ PO DOHODĚ
S MMOL ODBOREM ŽP.
V PARKU POD DÓMEM JE NUTNÉ OVĚŘIT SKUTEČNÝ PRŮBĚH VO (NENÍ ZAMĚŘENO)
NA UL. DOBROVSKÉHO JE NUTNÉ NECHAT PŘED VÝSADBOU ZAJISTIT VYTÝČENÍ
PODZEMNÍCH VEDENÍ IS.

HLAVNÍ ARCHITEKT
studioPAB s. r. o.
ZODP. PROJEKTANT
Ing. Robert Binar
VYPRACOVAL
Ing. Robert Binar
INVESTOR
Statutární město Olomouc
Horní náměstí 583, 779 11 Olomouc

studioPAB s. r. o.
28. října 5, 779 00 Olomouc
tel. +420 731 108 524
www.studiopab.cz

PEKÁRNÍ ULICE-OPRAVA HRADEBNÍ ZDI
OLOMOUC
PARCELA 1380, 87/24, 87/26, 87/8 K.Ú. OLOMOUC-MĚSTO

SITUACE NÁHRADNÍ VÝSADBA

FORMÁT	DATUM	STUPEŇ	Č. ZAKÁZKY
A4	VII/2015	DZS	2015-03
MĚŘÍTKO			
1:500			
NÁZEV ČÁSTI	Č. VÝKRESU		
SO.03 ZELENĚ	D5.3		