



DETAIL ROZDĚLOVAČE TOPNÉ VODY

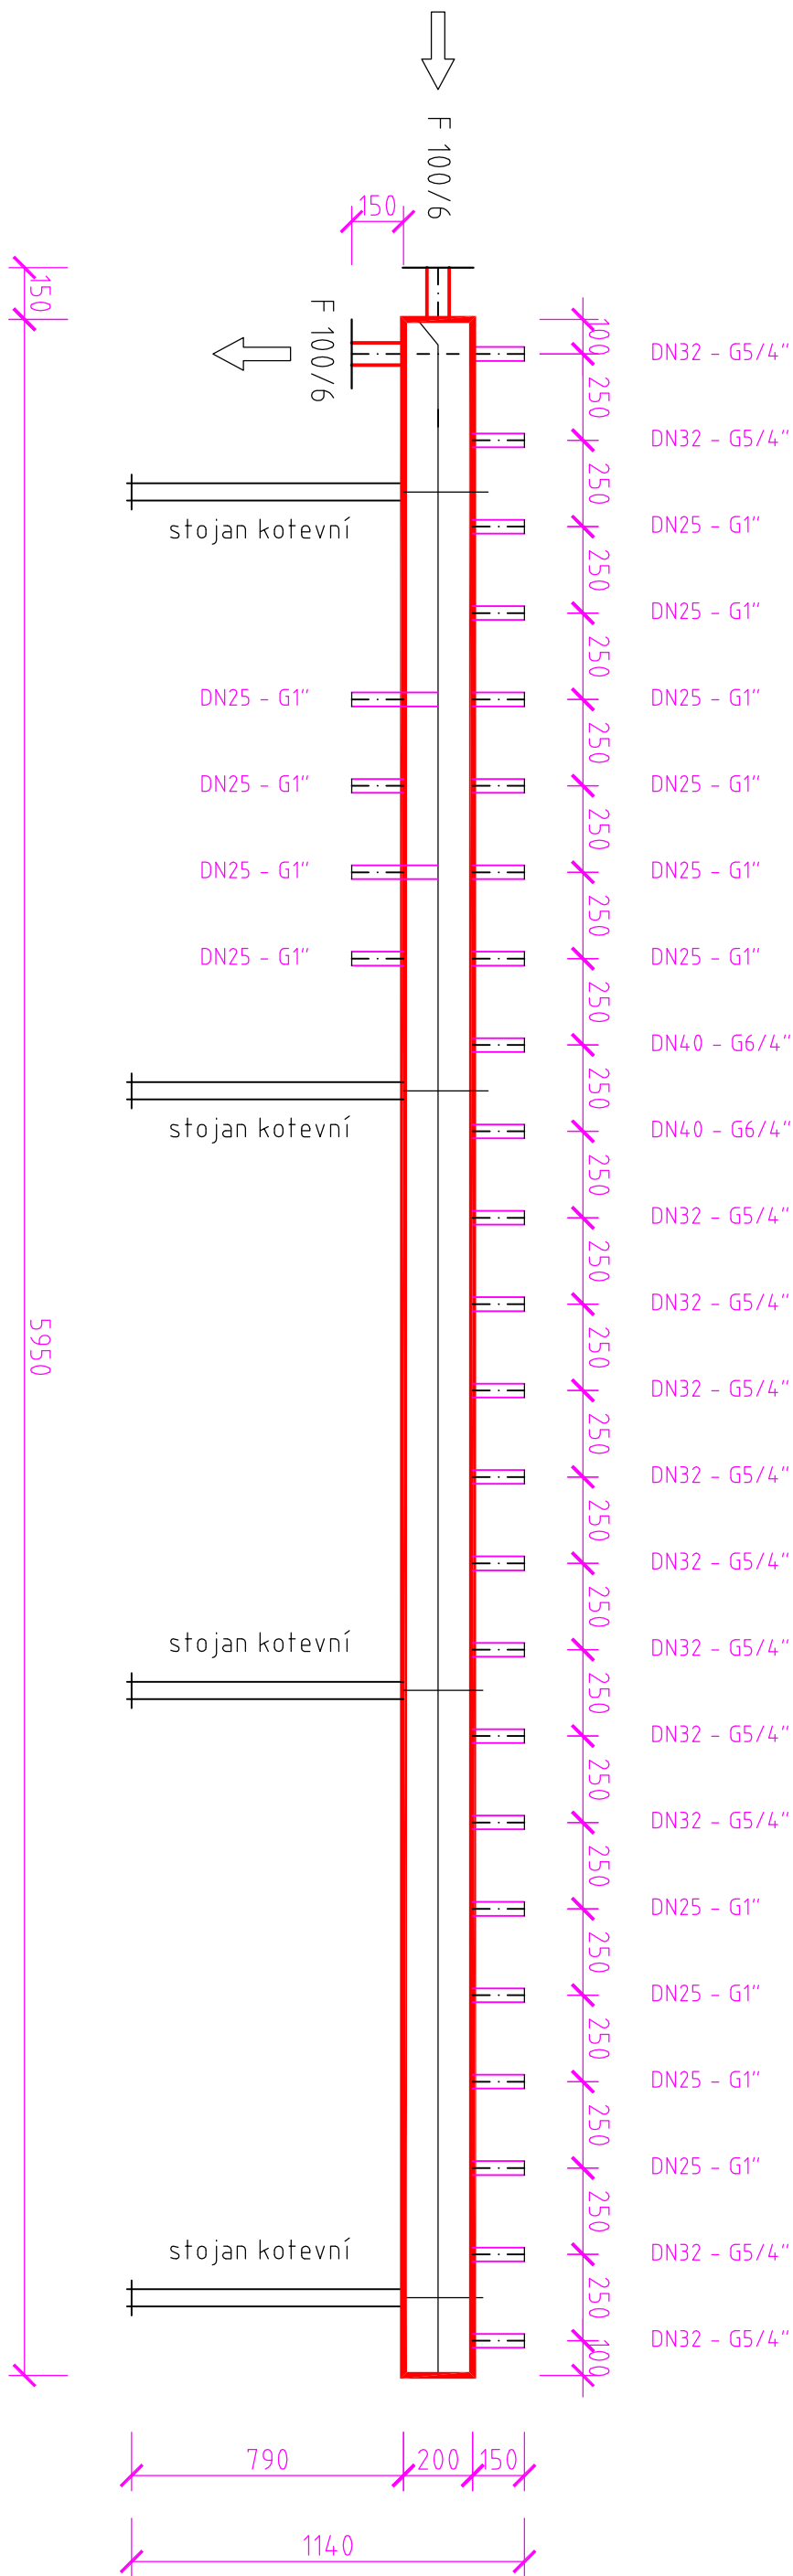

Projektant :		Jiří Gregor - projektce	
Výpracoval :		TECHNICKÁ PROSTŘEDÍ BUDOV	
Jiří Gregor		Podřídá 4.p.133.350.02 Chab.	
Místo		ICO : 128.77.565	
Investor		Právecký bazén, Havlíčkova 2568/7, 352 01 J.Aš.	Účel
OPRAVA HAVÁRIJNÍHO STANU ŽROUJE TEPLA VZT ZABÝZENÍ V OBSEKTU PLAVACKEHO BAZÉNU V AŠI		AŠSKÉ LESY s.r.o., Doubrava 118, 352 01 J.Aš.	REAL.D.
		Havlíčkova 2568/7, 352 01 J.Aš.	Datum
			Měřítko
TECHNICKÁ PROSTŘEDÍ STAVEB			
VÝKRES : Detail rozdělovače topné vody			
VÝKRES		C. výkresu	7

DETAIL ROZDĚLOVAČE TOPNÉ VODY

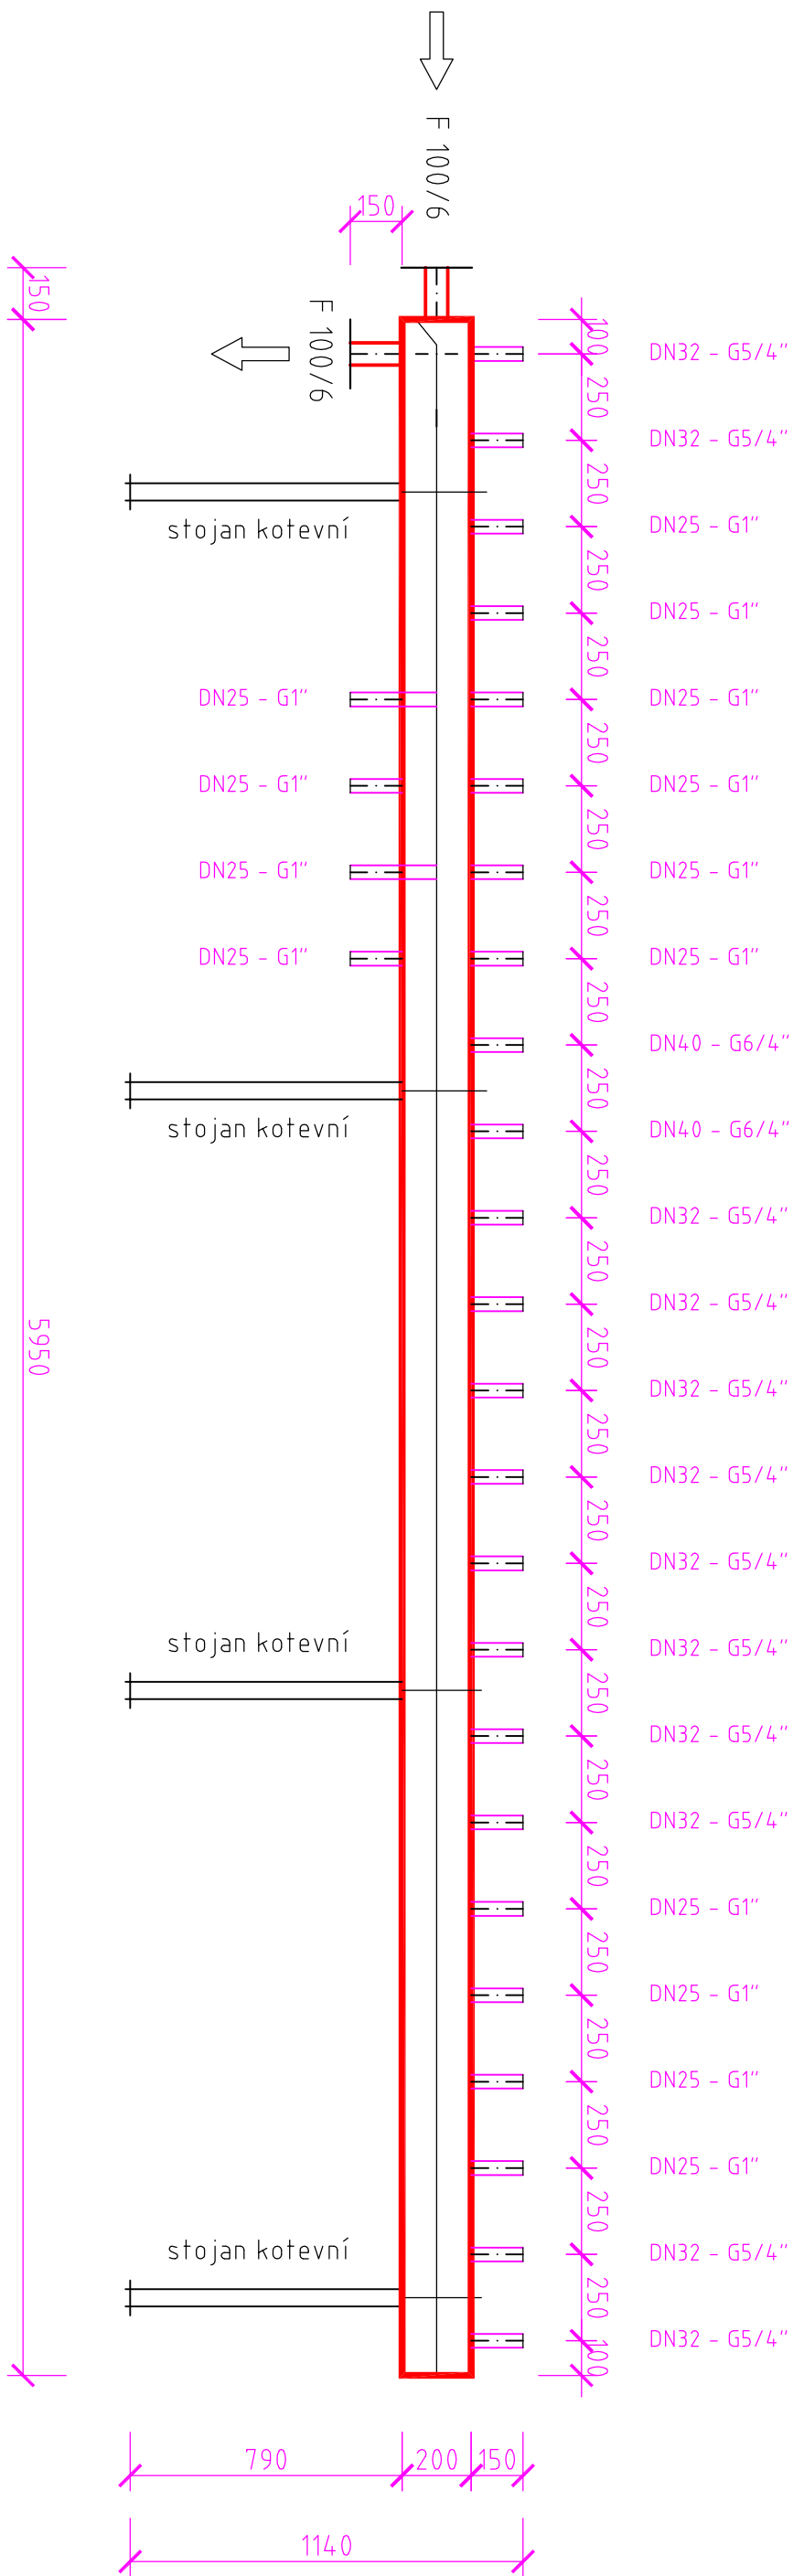

Projektant :		Jiří Gregor - projektce	
Výpracoval :		TECHNICKÁ PROSTŘEDÍ BUDOV	
Jiří Gregor		Podřídá 4.p.133.350.02 Chab.	
Místo		ICO : 128.77.565	
Investor		Právecký bazén, Havlíčkova 2568/7, 352 01 J.Aš.	Účel
OPRAVA HAVÁRIJNÍHO STANU ŽROUJE TEPLA VZT ZABÝZENÍ V OBSEKTU PLAVACKEHO BAZÉNU V AŠI		AŠSKÉ LESY s.r.o., Doubrava 118, 352 01 J.Aš.	REAL.D.
		Havlíčkova 2568/7, 352 01 J.Aš.	Datum
			Měřítko
TECHNICKÁ PROSTŘEDÍ STAVEB			
VÝKRES : Detail rozdělovače topné vody			
VÝKRES		C. výkresu	7