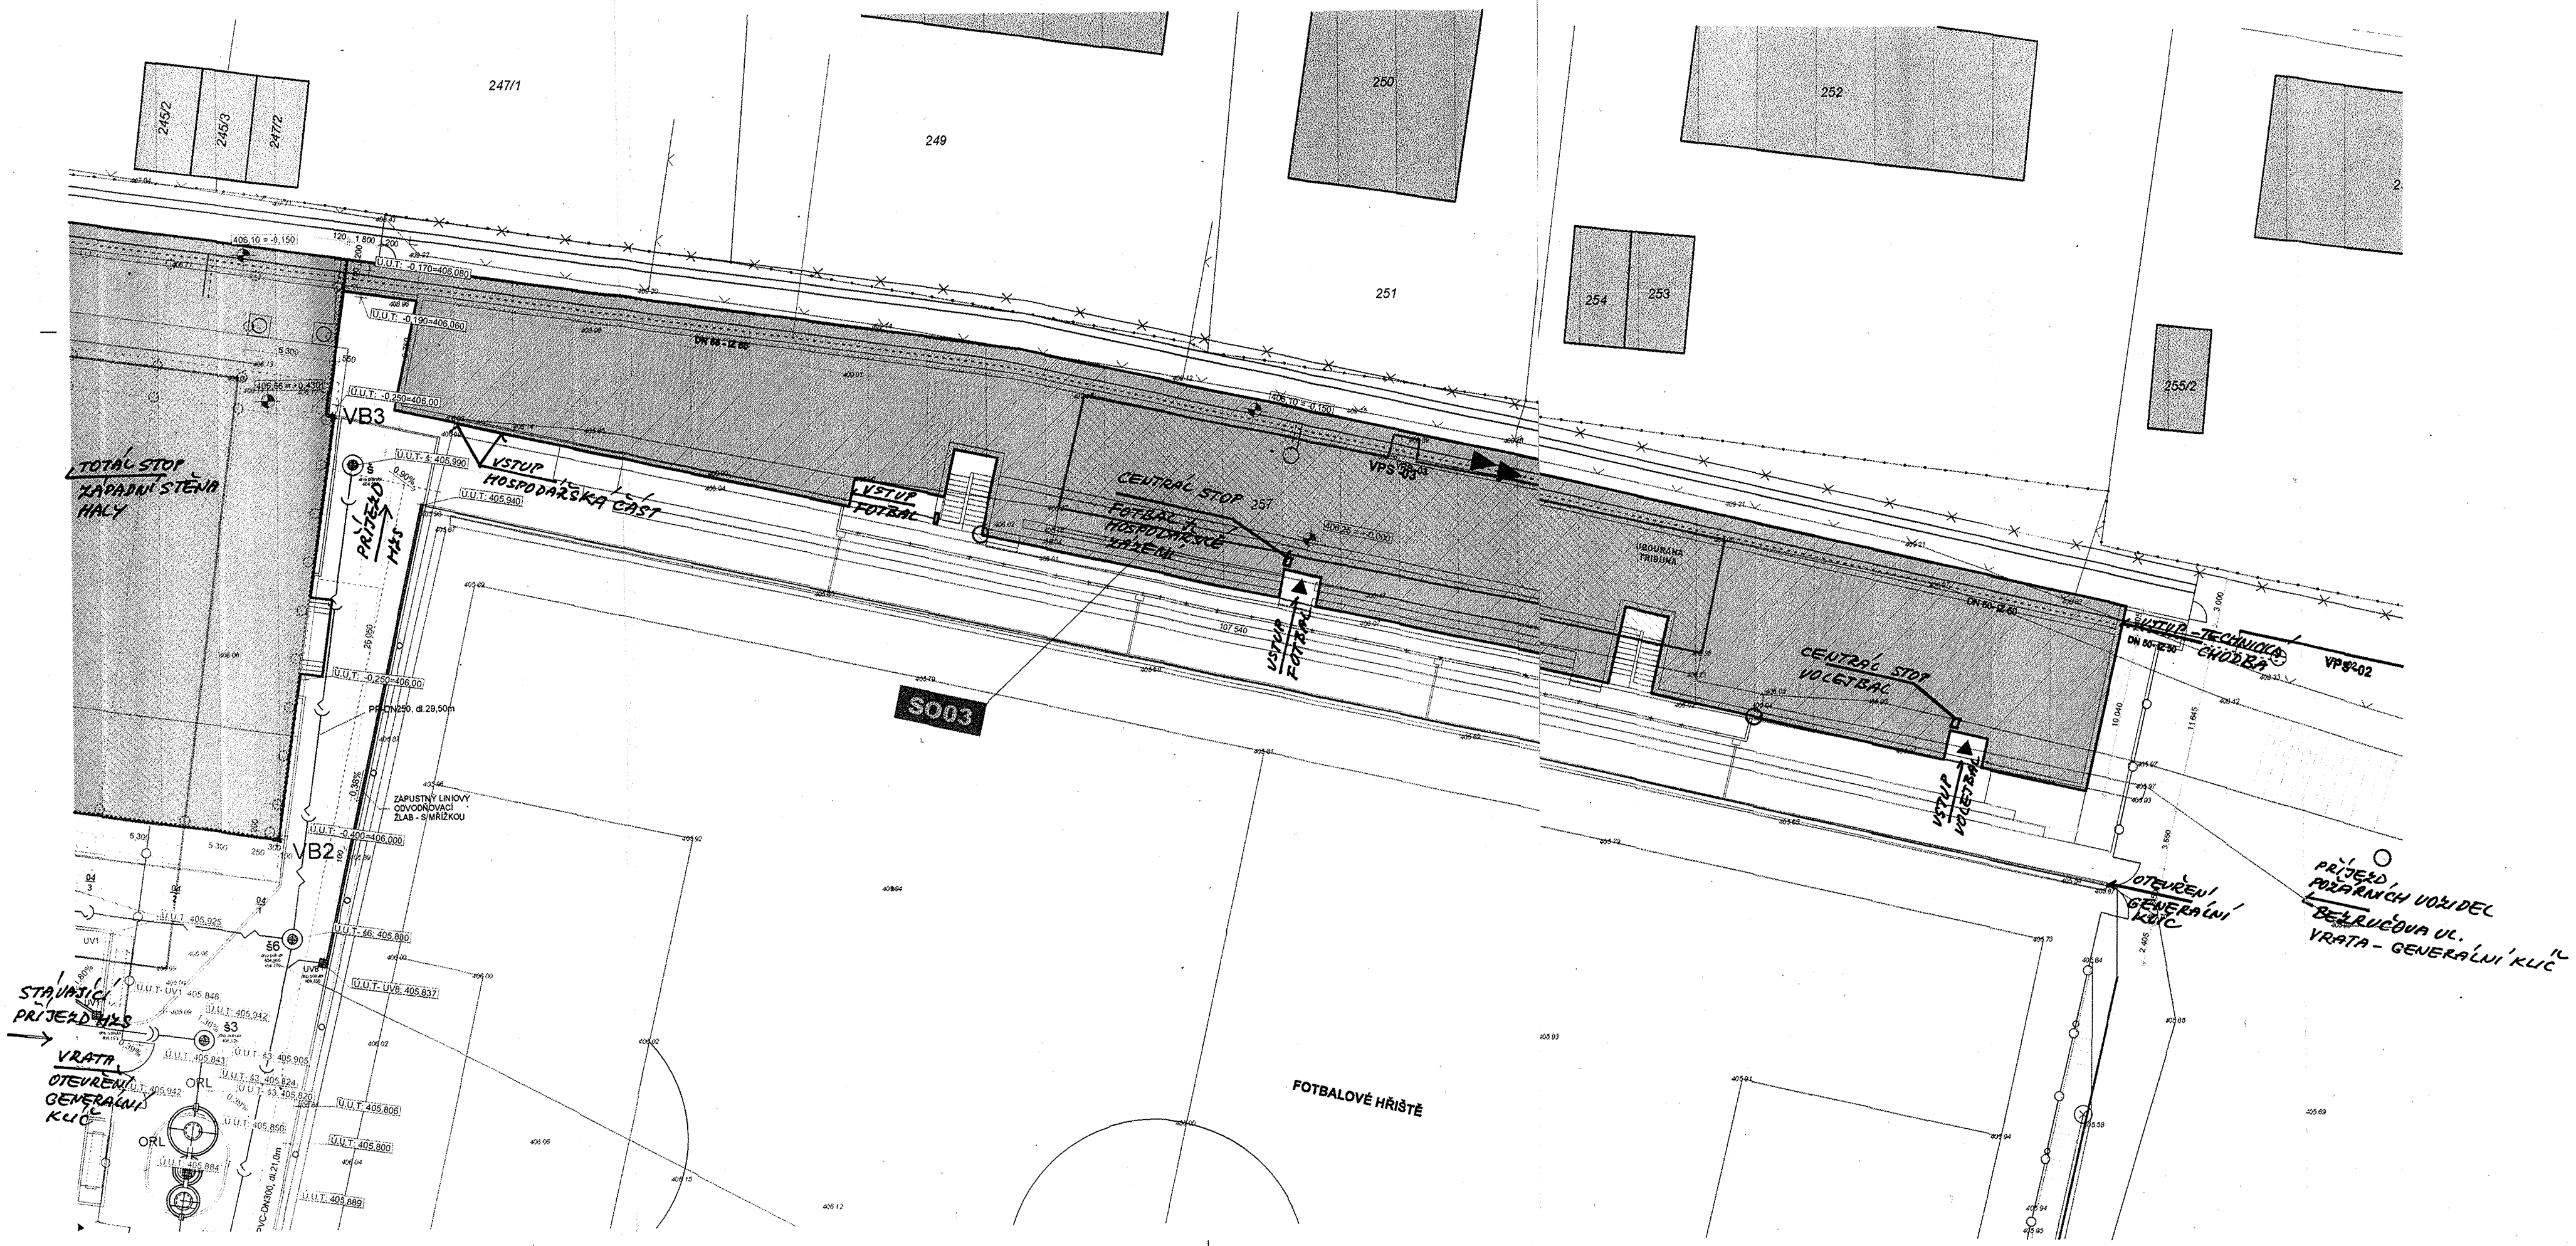

LEGENDA

OBJEKTY A PLOCHY

- HRANICE STAVENIŠTĚ - OPLOCENÍ
- SO03 - ŠATNY A TRIBUNA
- SO01a - TECHNICKÁ CHODBA
- SO04 - SPORTOVNÍ HALA
- SO01a - TECHNICKÁ CHODBA
- VNĚJŠÍ HRANICE ZÁKLADOVÉ DESKY
- STÁVAJÍCÍ OBJEKTY
- BOURANÉ OBJEKTY A DEMOLICE
- B — HLAVNÍ VSTUPY DO AREÁLU: A - VJEZD; POSUVNÁ BRÁNA; B - HLAVNÍ VSTUP PRO PĚŠÍ; C - VJEZD A VSTUP / ZÁPAD; D - BRÁNKA / VÝCHOD
- IO 02 — KOMUNIKACE A ZTV - ŘEŠÍ SAM. DOKUMENT.
- IO 03 — TERÉNNÍ A SADOVÉ ÚPRAVY:
- VSTUPY DO OBJEKTŮ
- ±0,000 — ÚROVNĚ 1.NP STAV. OBJEKTŮ
- ±0,00 — ÚROVNĚ STÁVAJÍCÍHO TERÉNU
- K — STANOVIŠTĚ NÁDOB NA KOMUNÁLNÍ ODPAD
- B — STANOVIŠTĚ NÁDOB NA TŘÍDĚNÝ ODPAD
- OPLOCENÍ; SOUČASNÉ OPLOCENÍ V SEVERNÍ ČÁSTI POZEMKU
- OPLOCENÍ; NOVÉ OPLOCENÍ V SEVERNÍ ČÁSTI POZEMKU
- OPLOCENÍ; V PROSTORU AKTIVNÍ INUNDACE SKLOPNÉ
- HRANICE AKTIVNÍ INUNDACE

TECHNICKÁ INFRASTRUKTURA

STÁVAJÍCÍ SÍTĚ TI

- STÁVAJÍCÍ HORKOVOD A TEPLOVOD
- RUŠENÝ SEKUNDÁRNÍ TEPLOVOD
- KANALIZACE - STAV
- VODOVOD - STAV
- NADZEMNÍ VEDENÍ ELEKTRO
- STÁVAJÍCÍ TRAFOSTANICE
- LAMPA A KABEL VEŘEJNÉHO OSVĚTLENÍ

NAVRŽENÉ SÍTĚ TI

- HORKOVODNÍ PŘÍPOJKA AREÁLU NÁVRH; 135(105)°C
- NÁVRH; HORKOVOD V TECH. CHODBĚ
- KAM100 — PŘÍPOJKA SPLAŠKOVÉ KANALIZACE
- SOV02: DEŠŤOVÁ KAN. - STŘECHY SO04
- SOV02: DEŠŤOVÁ KAN. - PARK. PLOCHA
- SOV02: DRENÁŽ - FLEXIBILNÍ PERF. POTRUBÍ KRYTO GEOTEXTYLII
- HD-PE 110 — PŘÍPOJKA VODY
- OKRUHY SVĚTELNÉ - PARKOVIŠTĚ
- OKRUHY PARKOVÉHO OSVĚTLENÍ (IO02 / IO03)
- OKRUHY ZÁSUVKOVÝCH ROZVODŮ
- OKRUHY VJEZDOVÝCH VRAT
- SVÍTIDLO VÝBOJKOVÉ NA RÁMU
- SMĚROVÉ SVÍTIDLO = REFLEKTOR
- SVÍTIDLO VÝBOJKOVÉ PARKOVÉ (IO02 / IO03)
- ROZVADĚČ ZÁSUVKOVÝ (VŠEOBECNĚ)
- PŘÍPOJKOVÁ SKŘÍŇ (VŠEOBECNĚ)
- UV1 ORL ±1 — PŮVODNÍ ŘEŠENÍ DEŠŤOVÉ KANALIZACE DLE DZB - SOV 02 z června 2009 a DOPRAVY IO 02 ze září 2009

POZN.:
OSTATNÍ V SITUACI VYZNAČENÉ SÍTĚ A PRVKY TI JSOU REALIZOVÁNY V RÁMCI I. ETAPY

POZNÁMKY :

- Polohový zákres podzemních inženýrských sítí je pouze orientační.
- Před zahájením zemních prací je nutno zahájit u příslušných správců sítí řádné vytýčení všech existujících sítí na místě
- STYK POTRUBÍ TEPELNÝCH VEDENÍ S OSTATNÍMI/PODZEMNÍMI SÍTĚMI BUDE PROVEDEN V BOULADU S ČSN 736005
- Veškeré části do rozvodí VN a jeho přívodu, včetně navázání na vedení NN budou řešeny samostatnou projektovou dokumentací zpracovávanou firmou ČEZ, a budou jí následně provedeny

R.V.S. ±0,000 = 406,250 m.n.m. — VÝŠKOVÉ ÚDAJE JSOU V Bpv

Sportovní centrum Chodov

STUPEŇ:	DOKUMENTACE PRO PROVÁDĚNÍ STAVBY	DATUM:	leden 2013
INVESTOR:	Město Chodov Komenského 1077, 35735 Chodov	DATUM TISKU:	15.2.2013
GENERÁLNÍ PROJEKTANT/ HOSTEL. ZAKÁZKY:	STA, projektový ateliér, v.o.s. Havlíčkova 247, 386 01 Strakonice e-mail: zakostelecky@STAatelier.cz	AUTOŘI:	Ing. arch. Jan Zákostelecký Ing. arch. Tomáš Harom Ing. arch. Martin Kraus
		Č. ZAKÁZKY:	16.158-3
PROFESE / ČÁST PD:	**Architektonické a stavebně technické řešení**	**A.1**	RAZÍTKO A PODPIS:
ZODPOVĚDNÝ PROJEKTANT:	STA, projektový ateliér, v.o.s. Ing. arch. Jan Zákostelecký Havlíčkova 247, 386 01 Strakonice e-mail: zakostelecky@STAatelier.cz		
KRESLIL:	Ing. arch. Tomáš Harom		
KONTROLOVAL:	Ing. arch. Martin Kraus		
STAVEBNÍ OBJEKT/ NÁZEV VÝKRESU:	**objekt so03** **KOORDINAČNÍ SITUACE**	MĚŘÍTKO: **1:200**	Č. VÝKRESU: **1.01** / Č. PARÉ:

TENTO VÝKRES JE DLE AUTORSKÉHO ZÁKONA MAJETNÍM STA, PROJEKTOVÝ ATELIÉR, V.O.S. JEHO KOPÍROVÁNÍ A ROZŠIŘOVÁNÍ JE MOŽNÉ POUZE SE SOUHLASEM AUTORA PROJEKTU