


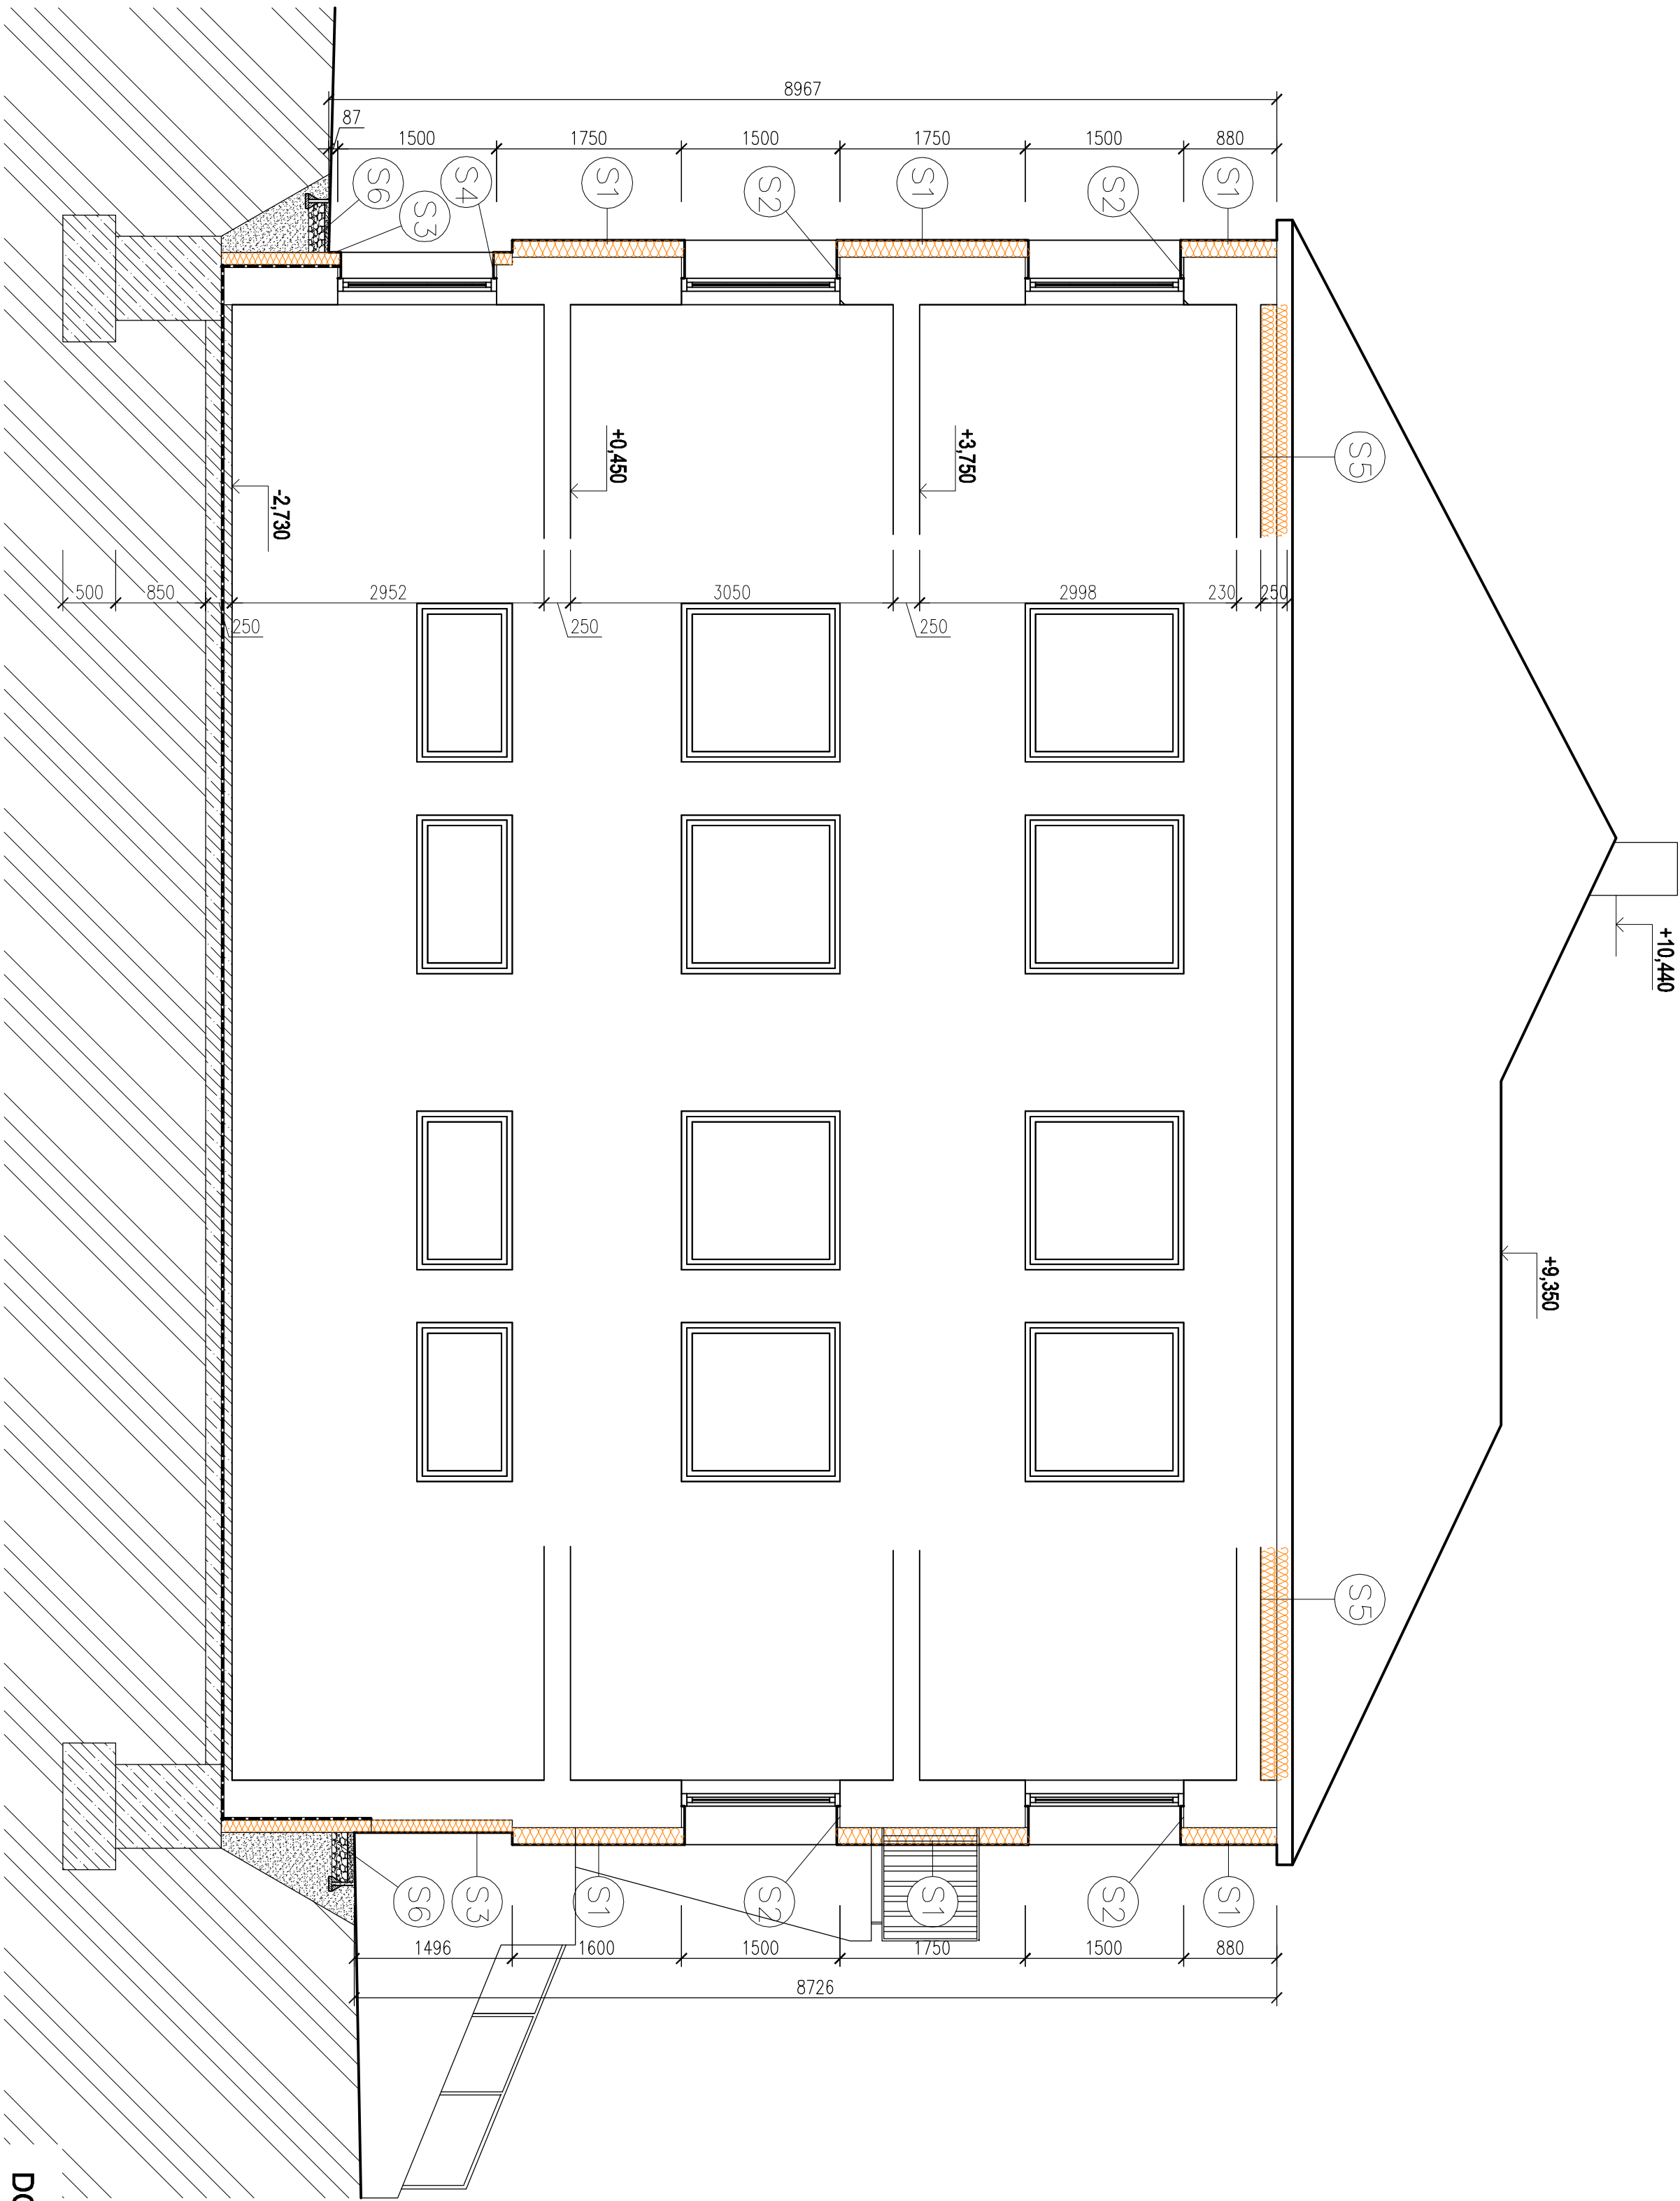

LEGENDA MATERIÁLŮ

- S1** STAVAJÍCÍ KONSTRUKCE
PENETRAČNÍ NÁTĚR
LEPIČÍ TMEL
FASÁDNÍ POLYSTYRENOVÉ DESKY EPS 160 MM
STĚRKOVÁ HMOTA S VÝZTUŽNOU SÍTÍ 4 MM
PENETRAČNÍ MEZIVRSTVA
ZATŘENÁ PASTOZNI SILIKONOVÁ OMÍTKA 2 MM
- S2** STAVAJÍCÍ KONSTRUKCE
PENETRAČNÍ NÁTĚR
LEPIČÍ TMEL
FASÁDNÍ POLYSTYRENOVÉ DESKY EPS 50 MM
STĚRKOVÁ HMOTA S VÝZTUŽNOU SÍTÍ 4 MM
PENETRAČNÍ MEZIVRSTVA
ZATŘENÁ PASTOZNI SILIKONOVÁ OMÍTKA 2 MM
- S3** STAVAJÍCÍ KONSTRUKCE
PENETRAČNÍ NÁTĚR
LEPIČÍ TMEL
FASÁDNÍ POLYSTYRENOVÉ DESKY EPS 160 MM
STĚRKOVÁ HMOTA S VÝZTUŽNOU SÍTÍ 4 MM
PENETRAČNÍ MEZIVRSTVA
ODOLNÁ AKRYLÁTOVÁ STŘEDNĚZRNNÁ OMÍTKA
- S5** ZATEPLENÍ STŘECHY
MINERÁLNÍ VATA TL. 250MM KLADENÁ VE DVOU VRSTVÁCH NA VAZBU
PO CELE PLOŠE STŘOPU S PŘESAHY U OBVODOVÉHO ZDIVA
- S6** STAVAJÍCÍ KONSTRUKCE
PENETRAČNÍ NÁTĚR
LEPIČÍ TMEL
STŘODUR
NOPOVÁ FOLIE
OKAPOVÝ CHODNÍČEK
BETONOVÝ OBRUBNIK

DOKUMENTACE PRO PROVEDENÍ STAVBY

±0,000 = ±21,15 BpV
SOUŘADNICOVÝ SYSTÉM UTSK

Zodpov.projektant	Vypracoval	Okř: Č.BUDĚJOVICE	 ATELIER PRO PROJEKCI A INŽENÝRSKOU ČINNOSTI s.r.o. Jilská 44 • Černá Bělá (okres Blatná) 390 01 • IČO 087 22 088	
VI. Hušinecký	J. Hušinecký	ÚM: Č.KRUMLOV		
Investor:	Obec Dolní Třebonín, Dolní Třebonín 6			
Stavba:	ZATEPLENÍ OBJEKTU ZŠ A MŠ			
Objekt:	na pozemku p.č. 221/1 a 274/2,k.ú. Dolní Třebonín			
Obsah:	ŘEZ A-A		F4	
			číslo výkresu	číslo pořá
			mřítko	1:50
			stůpeň	DŠS
			formát	6x4
			datum	V/13