



Příloha č. 402, okolí D4, ORP Příbram

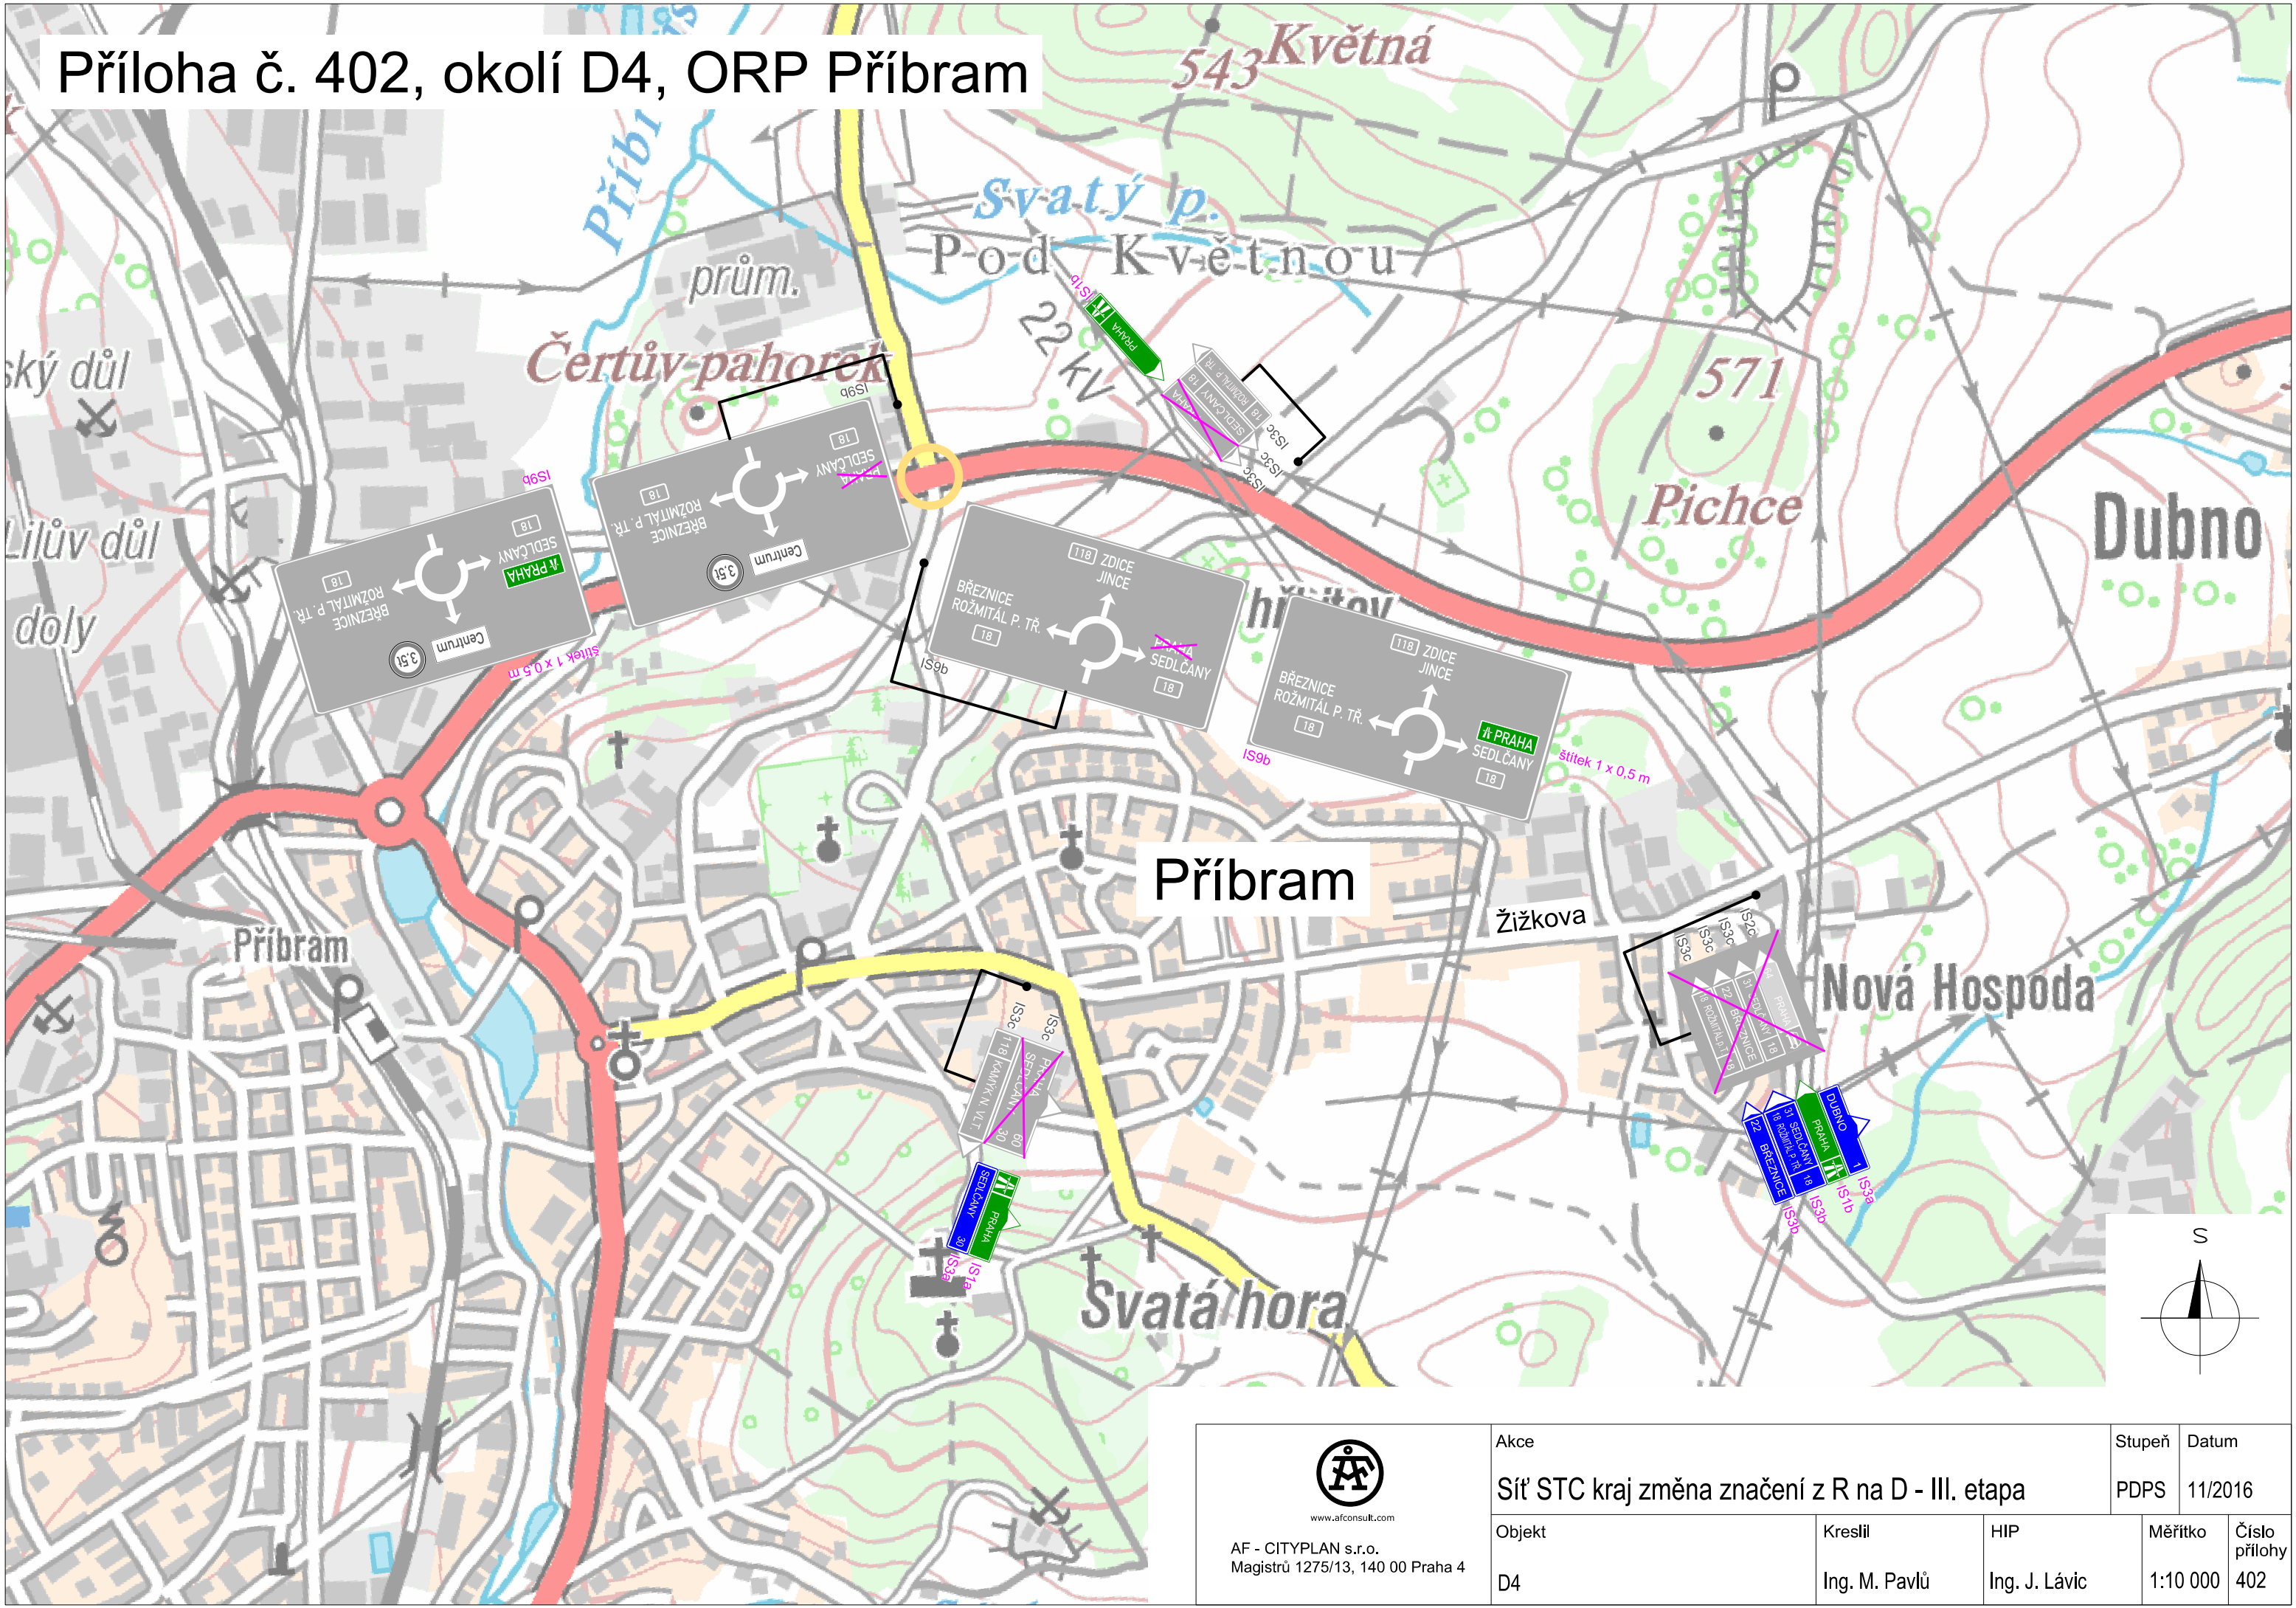

 www.afconsult.com AF - CITYPLAN s.r.o. Magistrů 1275/13, 140 00 Praha 4		Akce		Stupeň	Datum
		Sít' STC kraj změna značení z R na D - III. etapa		PDPS	11/2016
Objekt		Kreslil	HIP	Měřítko	Číslo přílohy
D4		Ing. M. Pavlů	Ing. J. Lávíc	1:10 000	402