


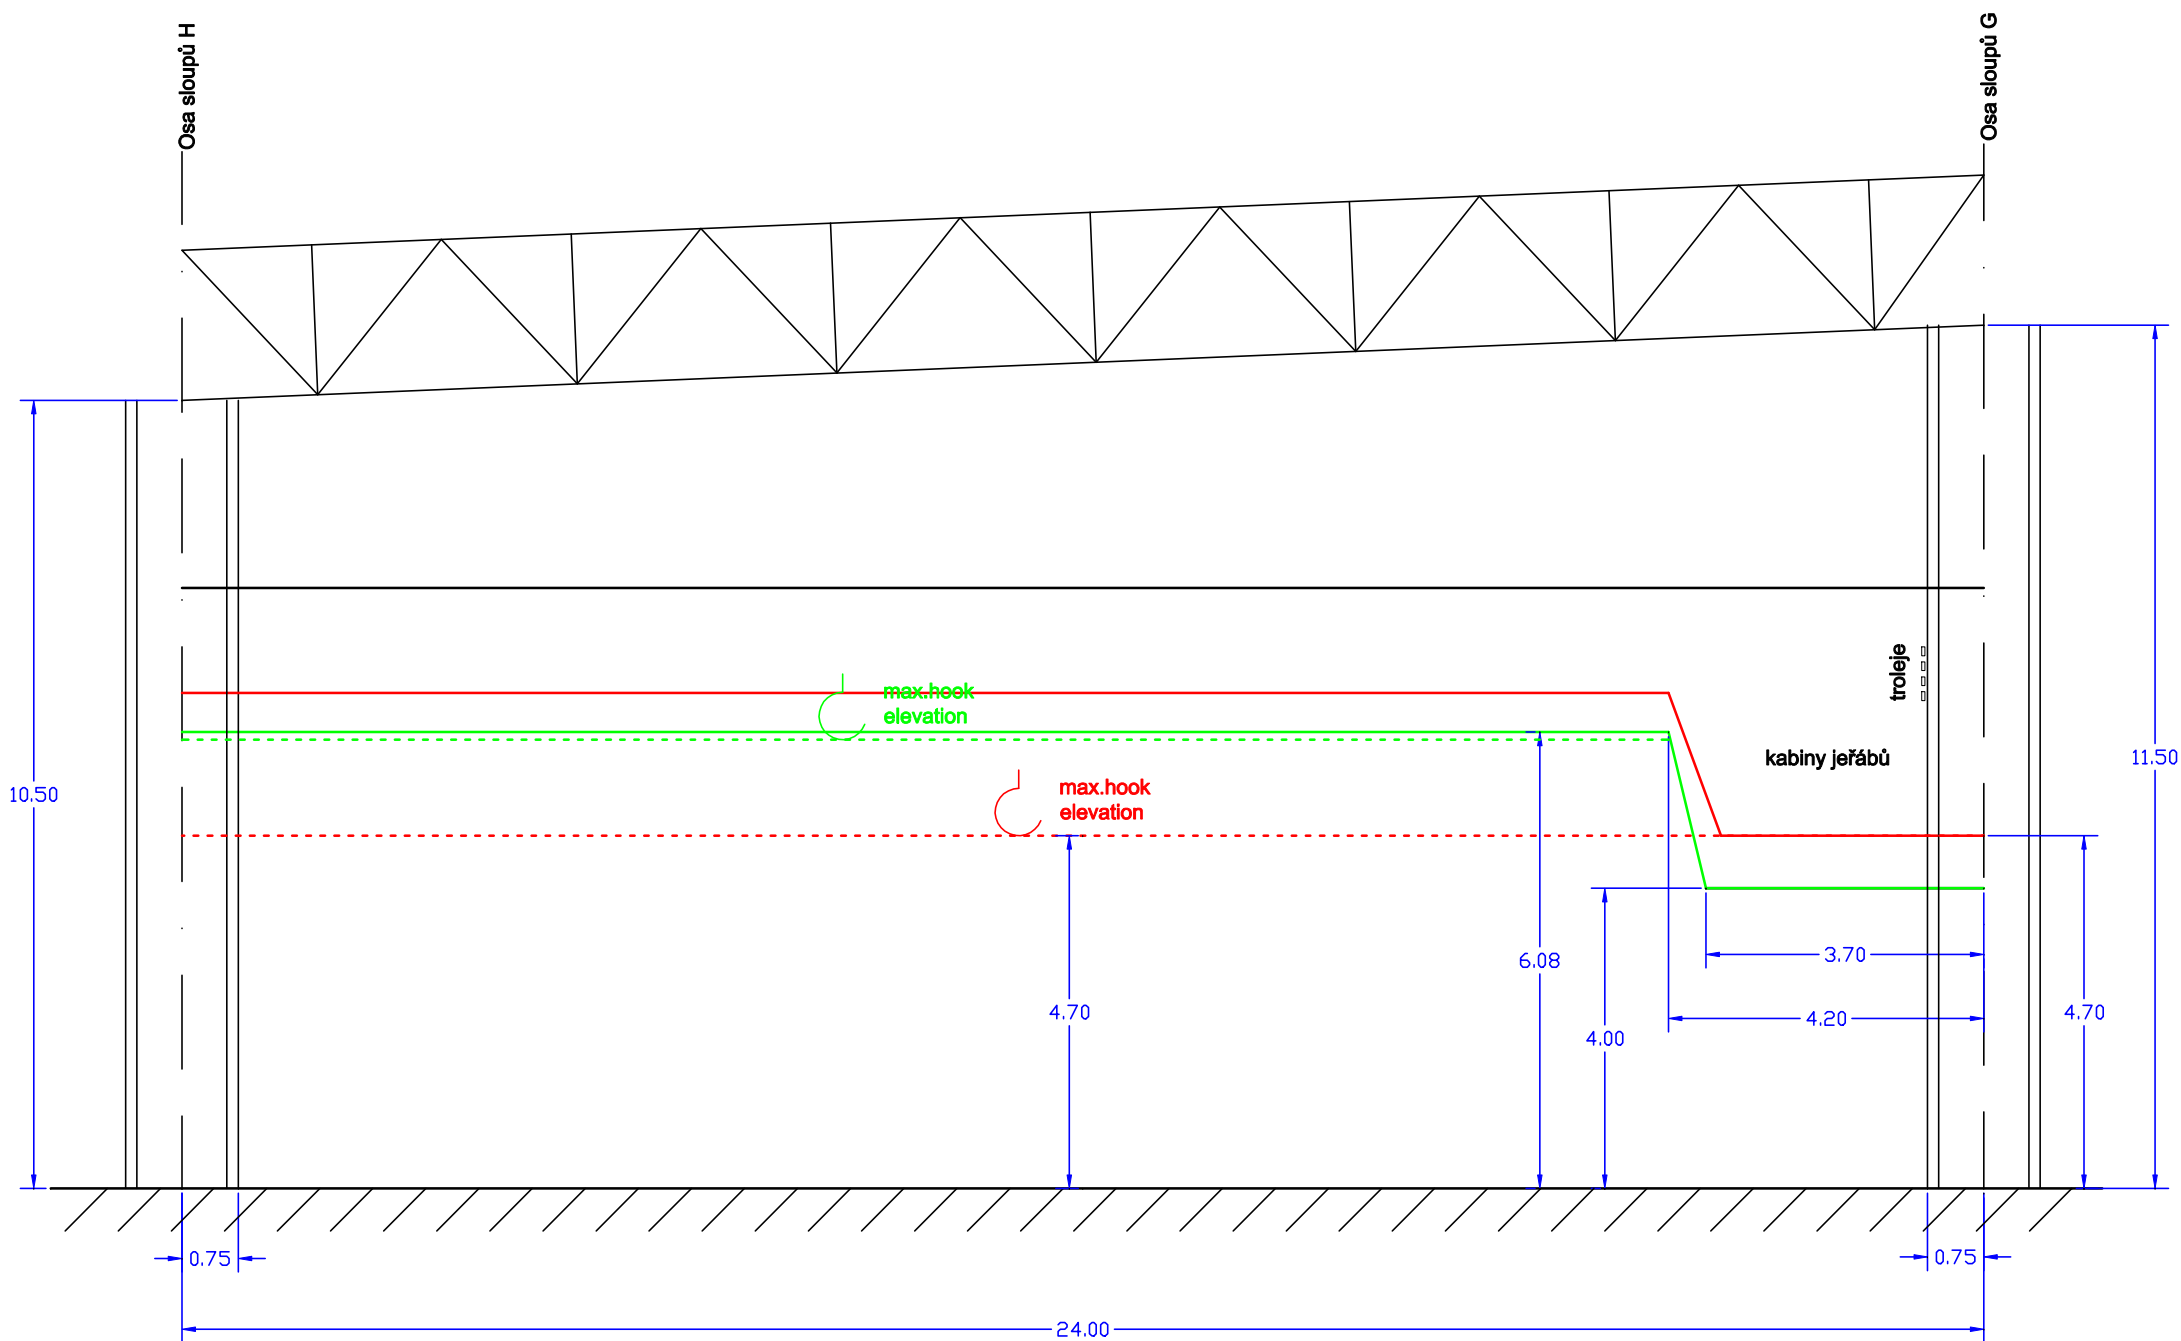

- Jeřáb 384-167, 5t, příhradový, s traverzou - nezajíždí nad pec (neuvažuje se)
- Jeřáb 384-479, 32/8t, skříňový
- Jeřáb 384-166, 20/5t, příhradový