


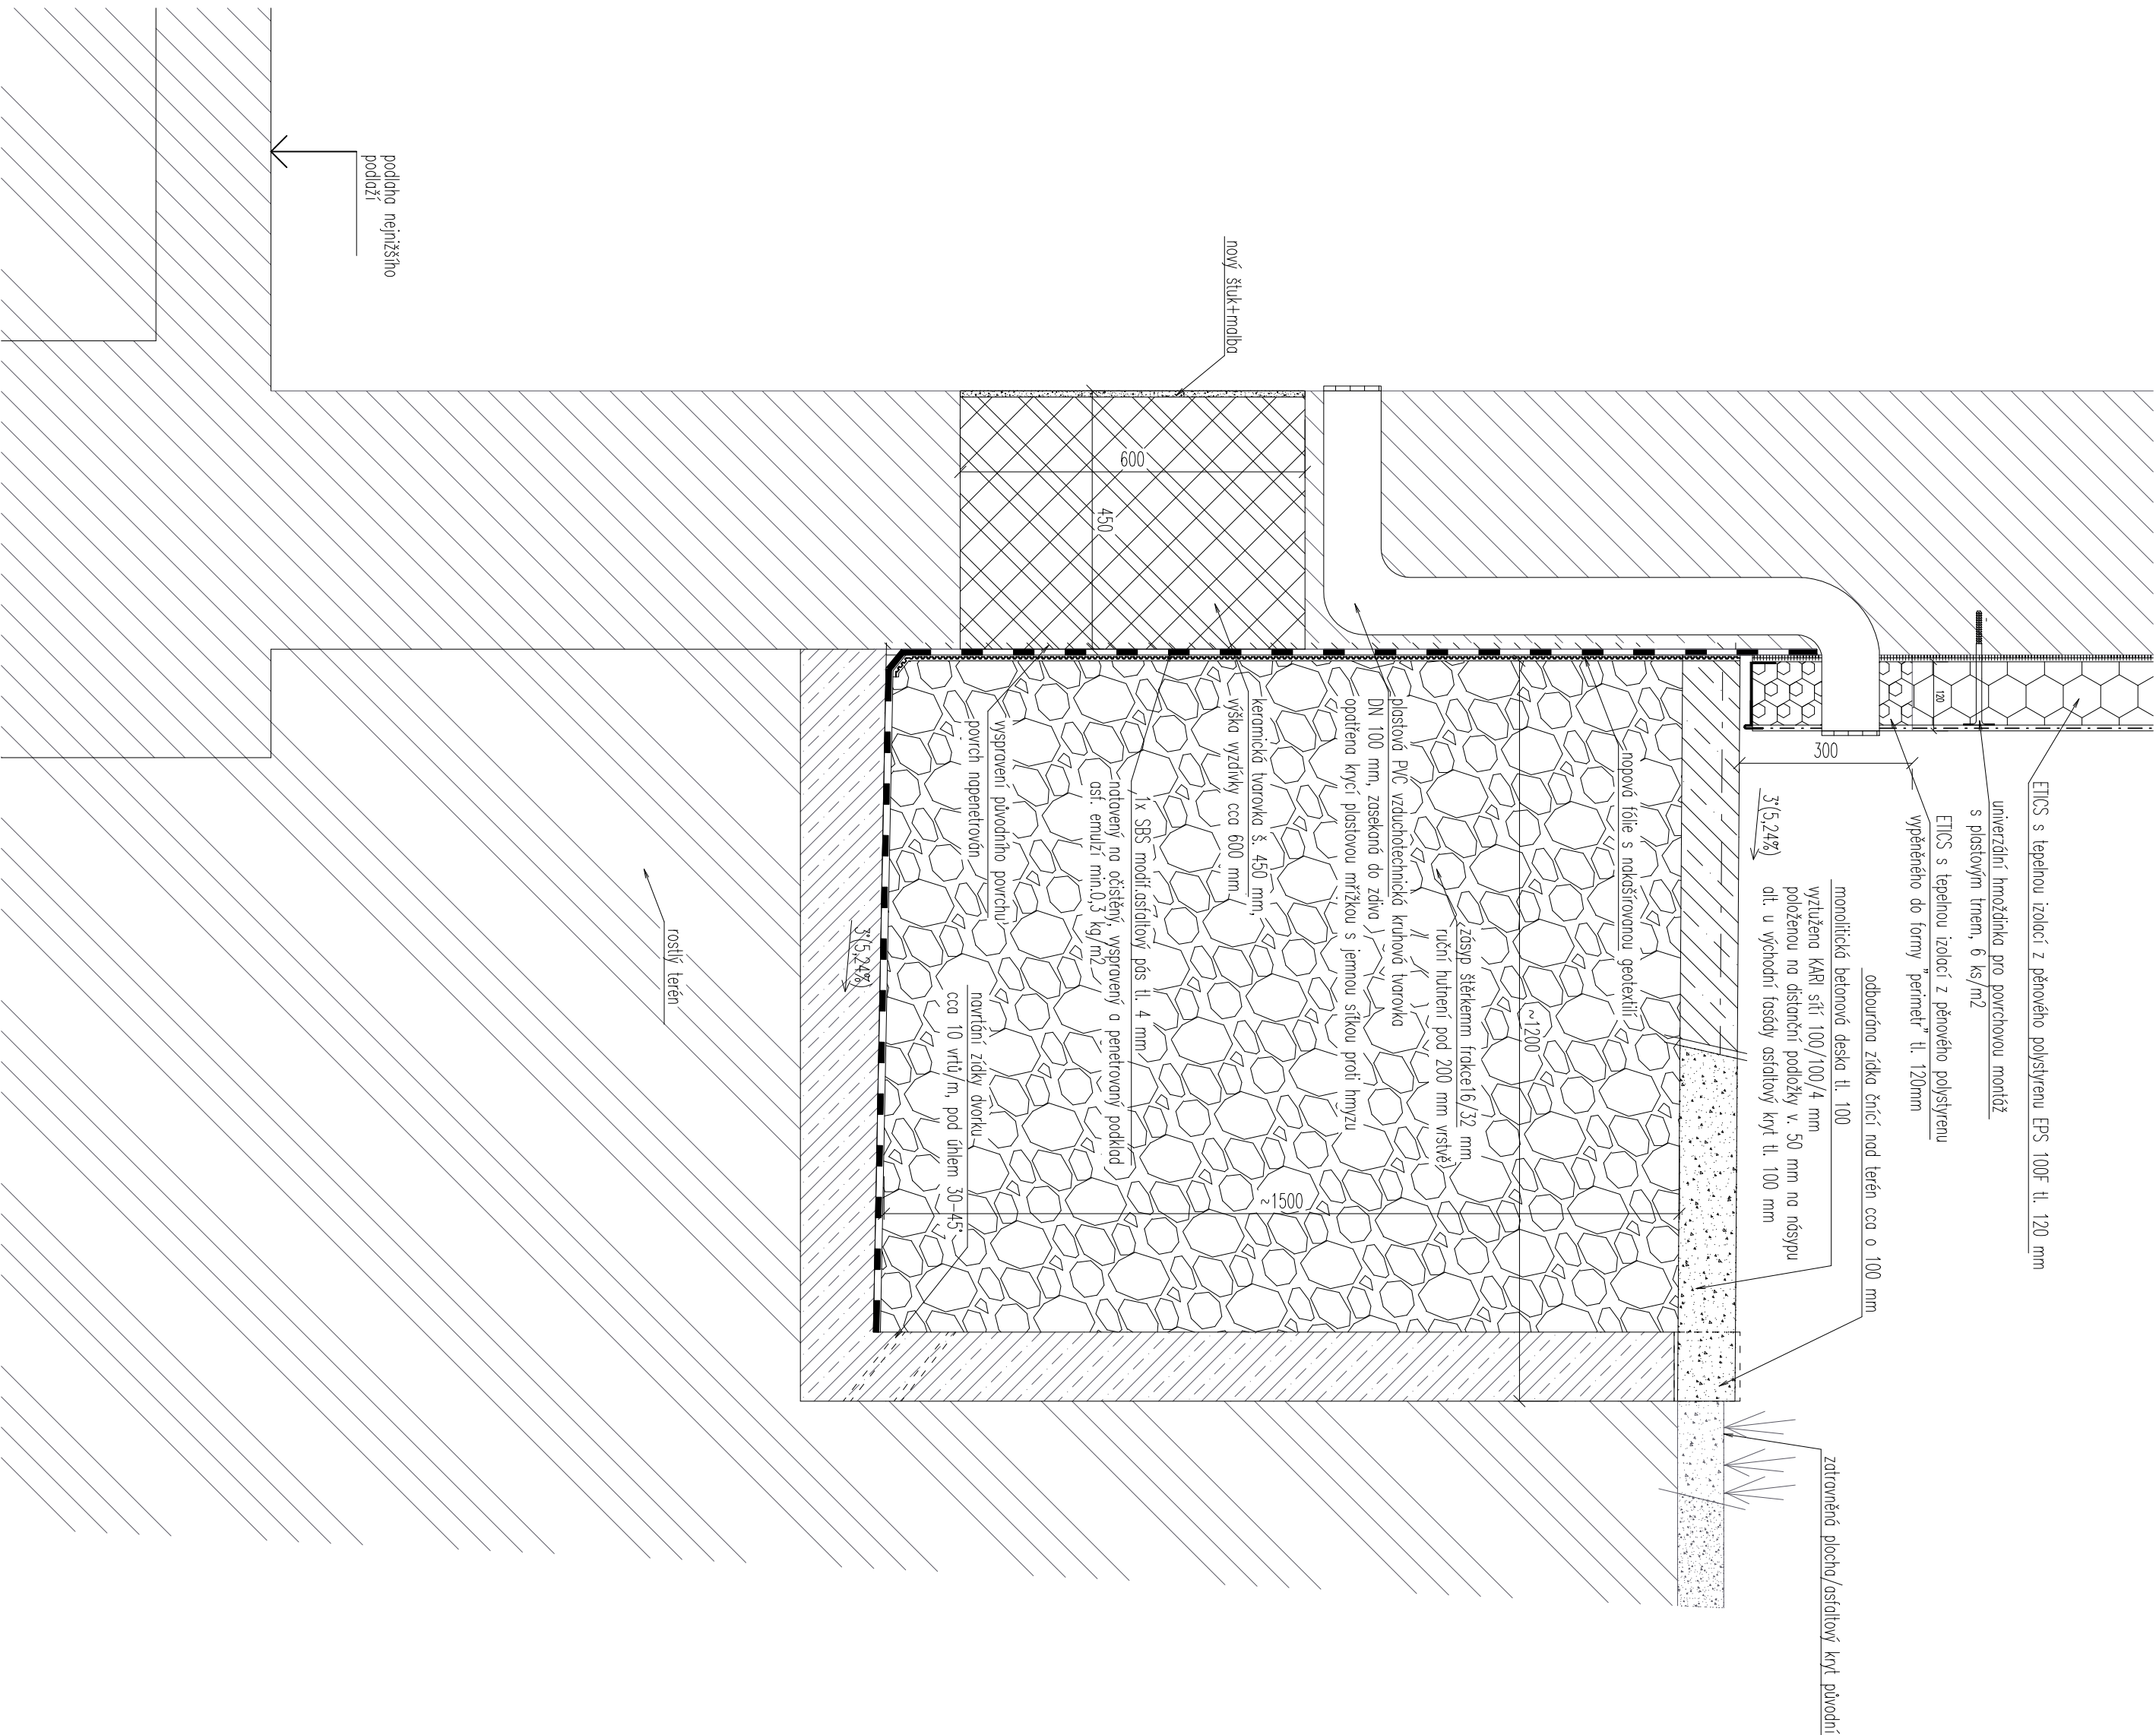

SKLADBA S01 - Obvodová stěna

Vnitřní povrchová úprava	~10 mm
Zdivo z plných cihel	450 mm
Vnější povrchová úprava	~30 mm
Penetrace nátěr podkladu	-
Leptici a sádková hmota	10 mm
Teplená izolace z pěnového polystyrenu EPS 100 F	120 mm
Základní vrstva – sádková hmota + využitá skleněná síťovina 4	
Penetrace nátěr	-
Terakotová omítka na silikonové bázi, ztlumost 1,5 mm, škrábání struktura	

- Penetracni nater

Poznámka:

Podél východní a jižní fasády objektu se nacházejí osvětlovací betonové anglické dvorky chráněné pochodem ocelovým roštem. Dvorky zajišťují osvětlení suterénních oken sklípku.

V novém stavu je naruženo sušené oko ostnaté bez náhody, okový (90x60x5 sířky osazen 450 mm) zazdíti keramickým hracím a odolným podlahou zářít zasazením plastové trubky do nejširšího (ce zvláče a zářít trubky na vnější řadě) a na vnějším (ce ze strany šlepače krycí plastovou mřížkou s jemnou sítkou proti mýzlu). Na vnějším povrchu vyzdítky bude povolen nový šus a vyměna.

Vetrani zajisti plastova PVC vzduchotechnická kruhová tvarovka DN 100 mm.

Následně po zcazení dotazu a zasedání a zpravení vědní porady, bude stěna objektu porušena na několika místech cca 100 mm od drtu dvorku. 10 vrtůlem, poté suterénem stěna objektu do prostoru dvorku neprotrvá, dočisti se a naplněním i drtu dvorku a malat se na stěnu objektu a drtu dvorku 1x SBS modifikovaný asfaltový pás s nosnou vrstvou ze skleněné omůtky k hydroizolaci se přiloží nospátí těle s výškou nospít 8 mm s nadržováním levitití suterénu od objektu a provede se zasypaní prostoru dvorku suterénem třecím nam. 16/22 mm s určitým hluštěním přibližně 100 mm pod každé kovánílo terenu. Poté se podéle každé vrtičovny řadový provedeno novy asfaltový kryt tl. 100 mm a vrstvá spát 3" do objektu.

Zásip anglických novotn podle izni řady bytů přeměnila konkrétně desku tl. 100 mm vyzluzovanu řan sítí 10x10x10x4, dlahovanou d řady, a dále dlahovanou po max. 2,0 m své délky. Deska byla kopírována ozářením zvláštního stělu, po jejím vybudování byly po obvodu stělu vyrobeny odčasné dívelet bedření. Spod desky směrem od okupu 3. Původ desky bude natřeno ochranným nátěrem na betonové konstrukce na bázi akrylátové disperze ve dvou vrstvách.

AGENCE:		PROJEKT SNIŽENÍ ENERGETICKÉ NÁROČNOSTI OBJEKTU	
Bytové dům Mírové náměstí 262 - 264, 273 03 Stochov			
PROJEKTANT:	DEKPROJEKT s.r.o. Tiskárna 10/25/ PRAHA 10, 108 00 TEL 234 054 294 FAX 234 054 231	OBJEDVATEL:	Město Stochov J Šipa 486 273 03 Stochov
STUPEN	DOKUMENTACE:	Dokumentace pro provedení stavby	PÁŘE:
ČÁST	D.1.1. Architektonicko-stavební řešení		
DOKUMENTACE:			
OBSAH			
VÝKRESU:	Detail L - sanace anglického dvorku		
VÝPRACOVAL:	ZODPOVĚDNÝ PROJEKTANT:	FORMÁT	4x A4
Ing. Lucie Lohmiská	Ing. Luboš Kráně	DATUM:	květen 2014
KONTROLOVAL:		MĚŘÍTKO:	1:10
Ing. David Tesář		Č. ZAKÁZKY:	2014-005956-LOHL
		ČÍSLO VÝKRESU:	D.1.1.b) 27