
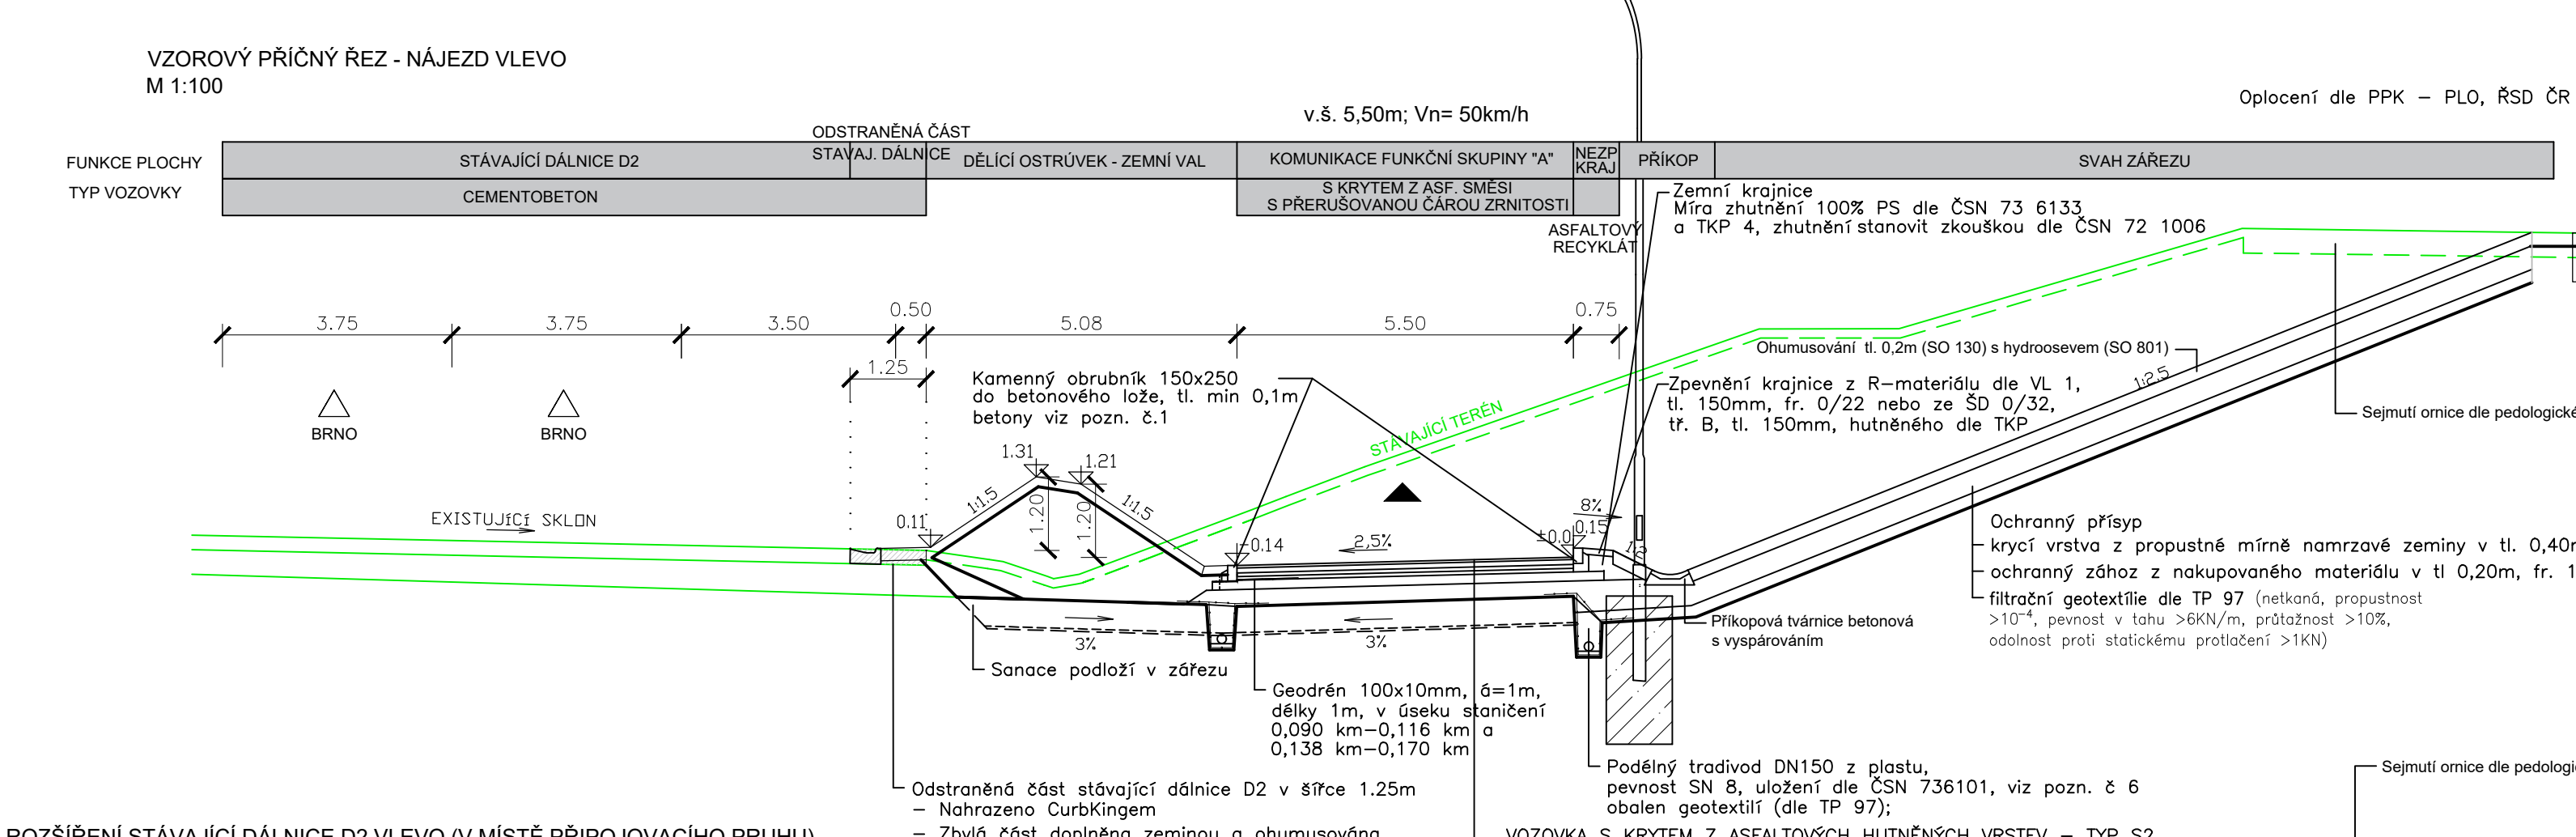
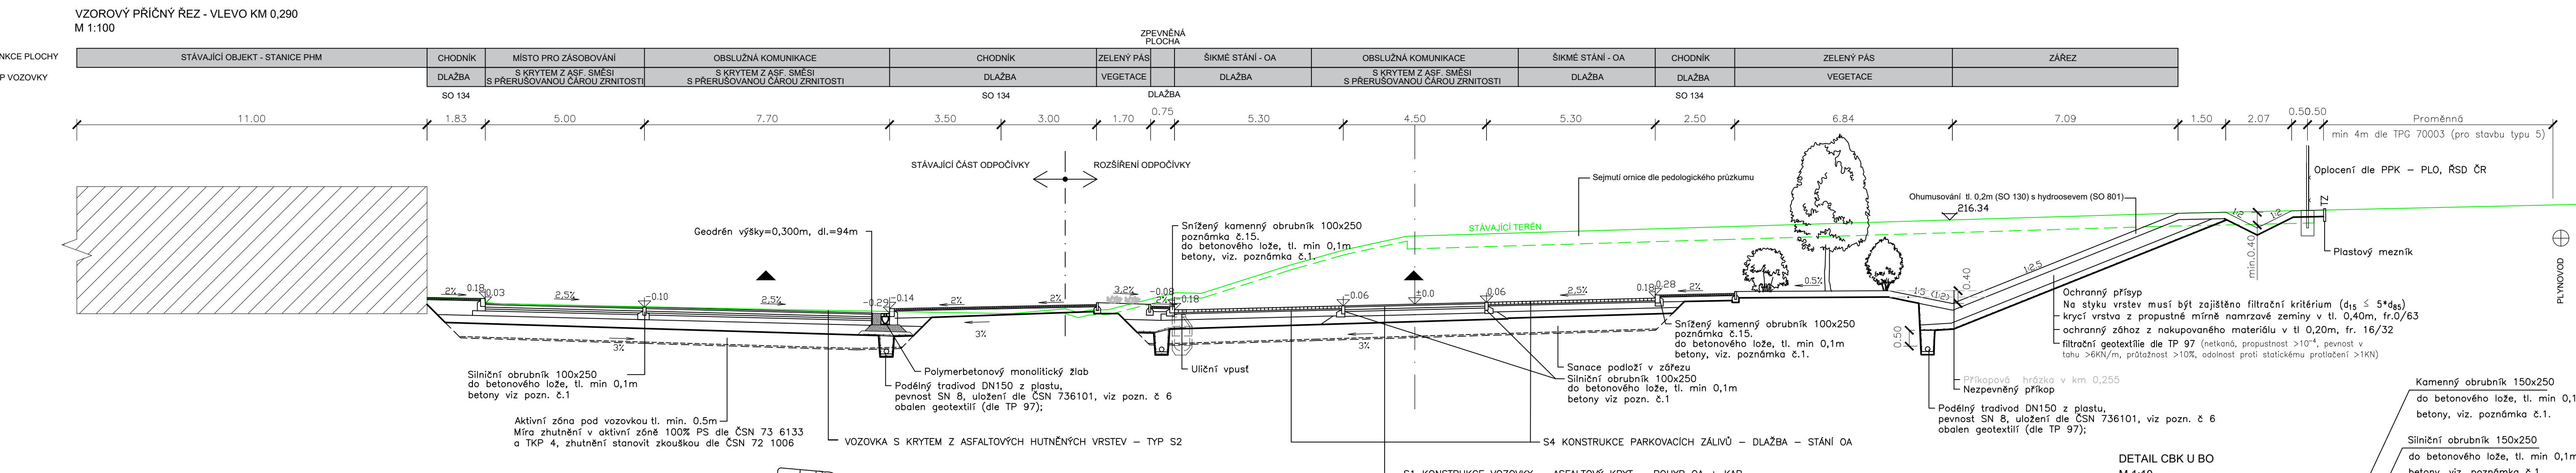


D2 ROZŠÍŘENÍ ODOPOČKY ZELENÁK

SO 130 - ROZŠÍŘENÍ ODOPOČKY ZELENÁK


VZOROVÉ PŘÍČNÉ ŘEZY - LEVÁ ODOPOČKA

1:100

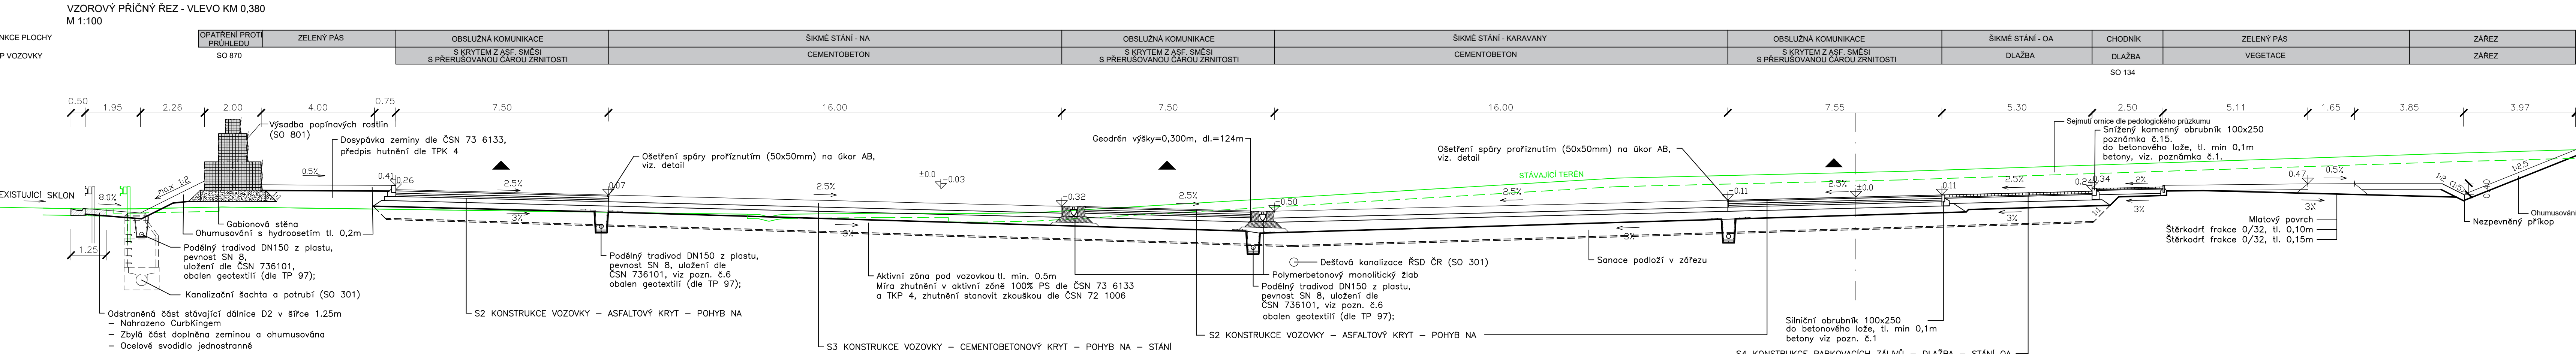


ROZŠÍŘENÍ STÁVAJÍCÍ DÁLNIČE D2 VLEVO (V MÍSTĚ PŘIPOJOVACÍHO PRUHU)

M 1:100

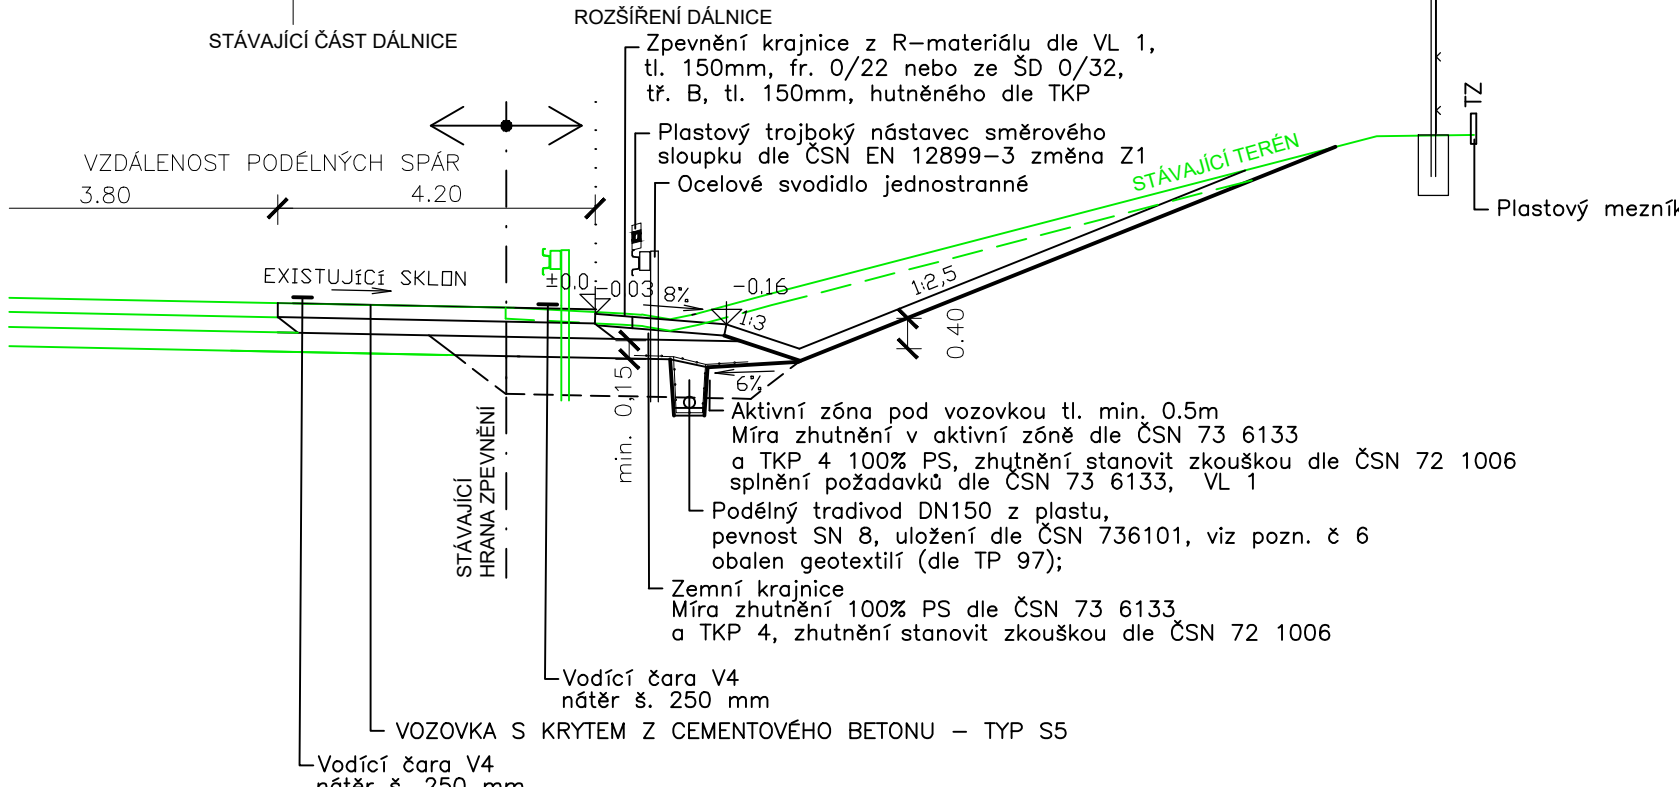


VZOROVÝ PŘÍČNÝ ŘEZ - NÁJEZD VLEVO - SVODIDLO A VO

M 1:100

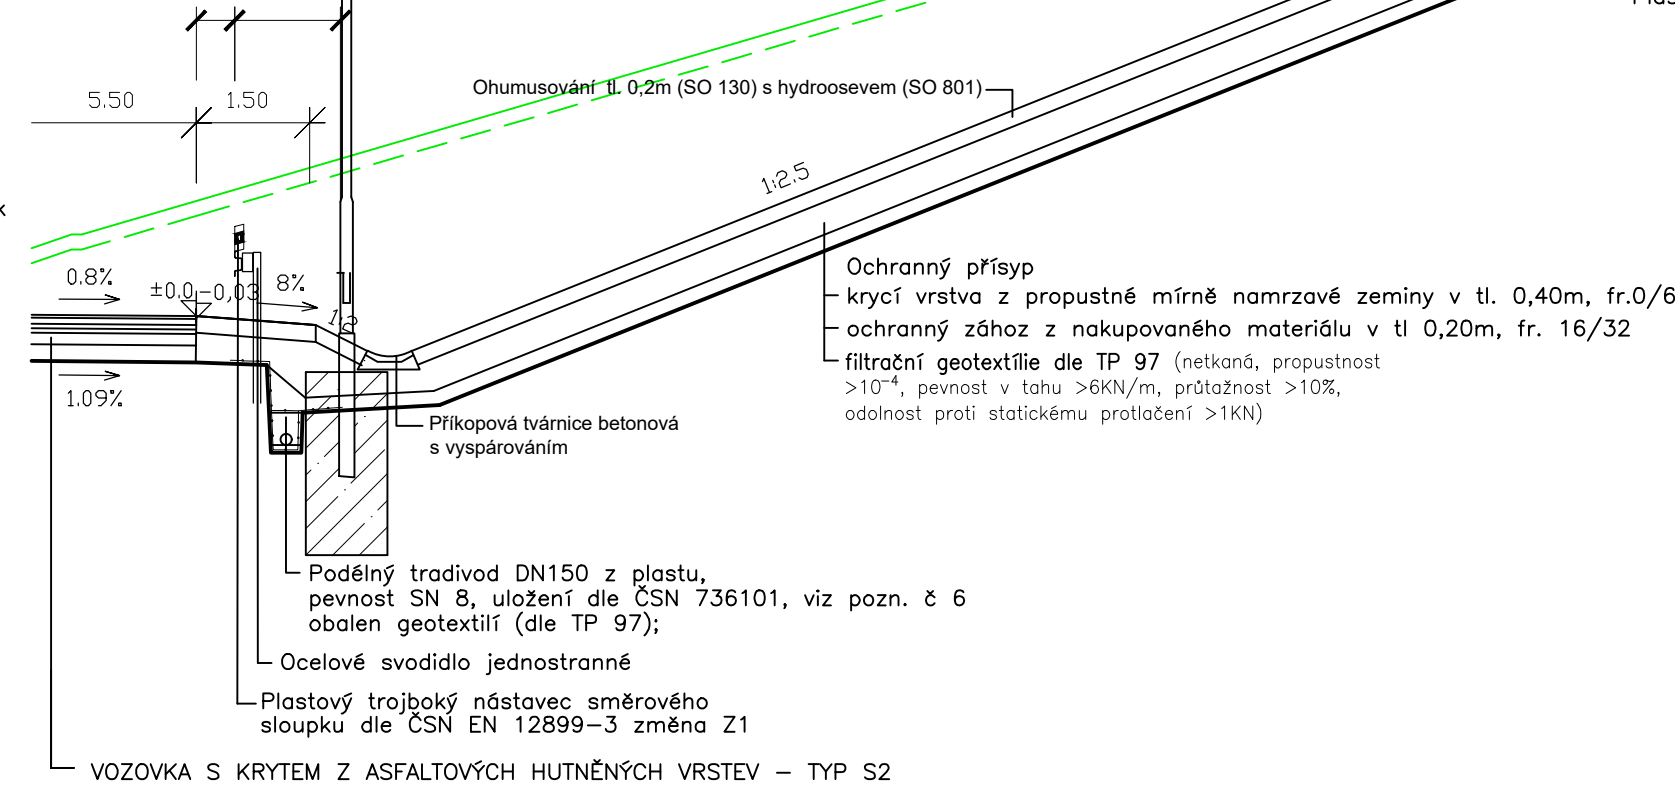


DETAIL UKONČENÍ VRSTEV VOZOVKY S ASFALTOVÝM KRYTEM - TYP S2

M 1:20

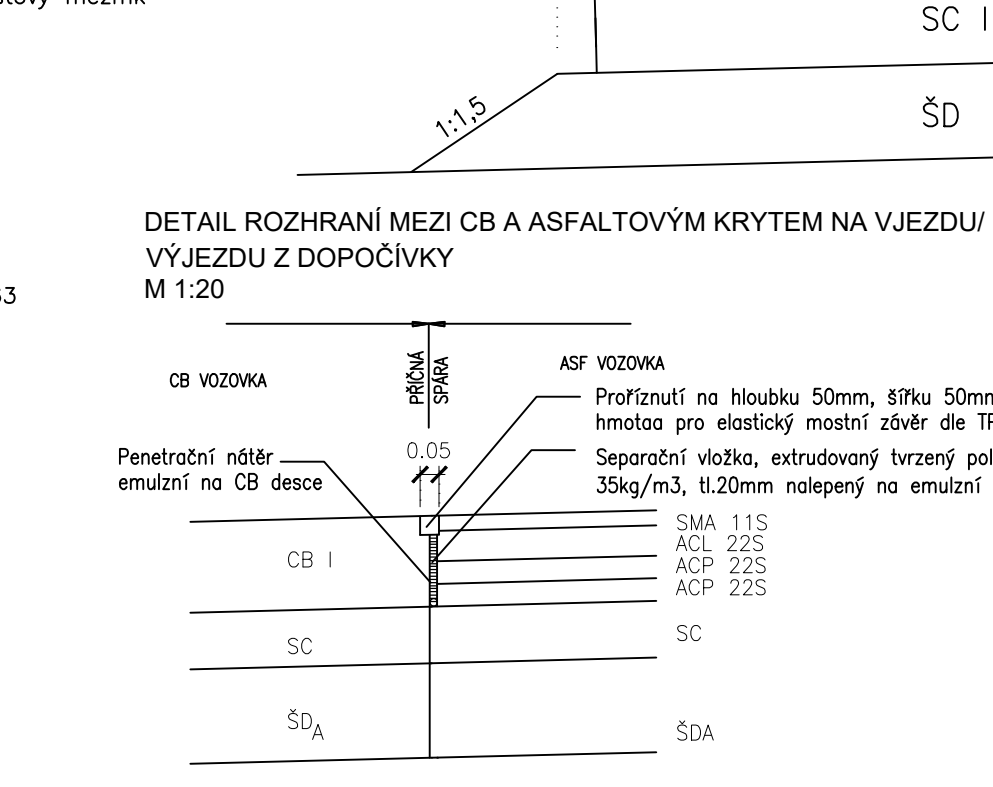


DETAIL UKONČENÍ VRSTEV VOZOVKY S CEMENTOBETONOVÝM KRYTEM - TYP S3

M 1:20

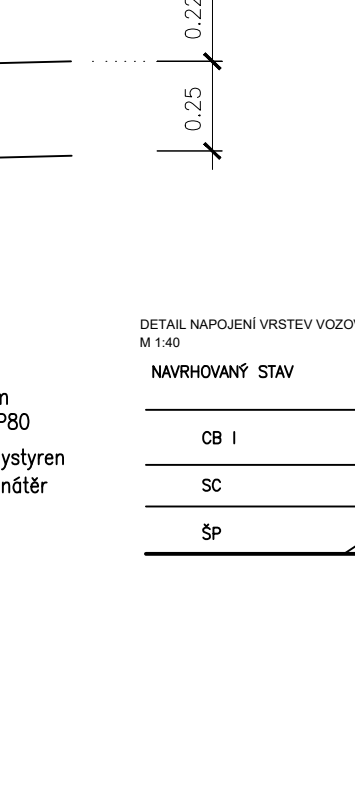


DETAIL UKONČENÍ VRSTEV VOZOVKY S CEMENTOBETONOVÝM KRYTEM - TYP S5

M 1:20

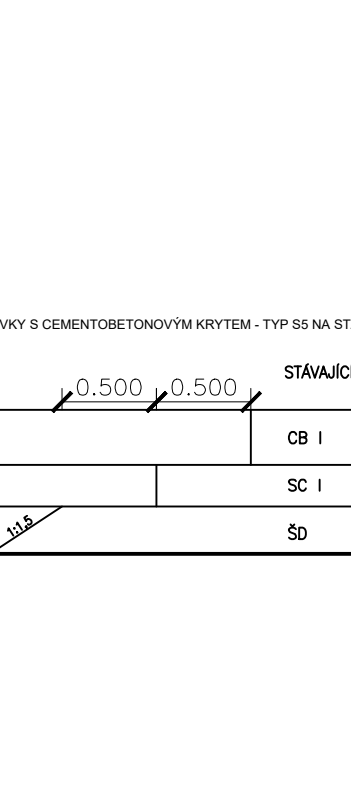


DETAIL ROZHRANÍ MEZI CB A ASFALTOVÝM KRYTEM NA VJEZDU/ VÝJEZDU Z DOPOČKY

M 1:20

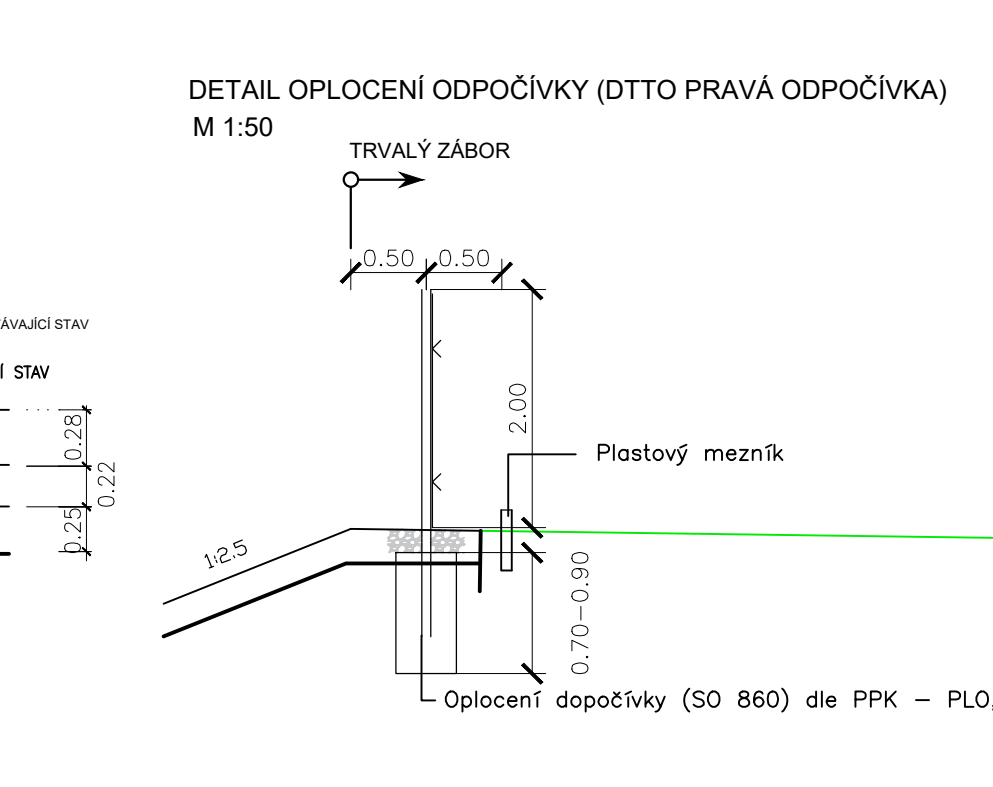



M 1:50

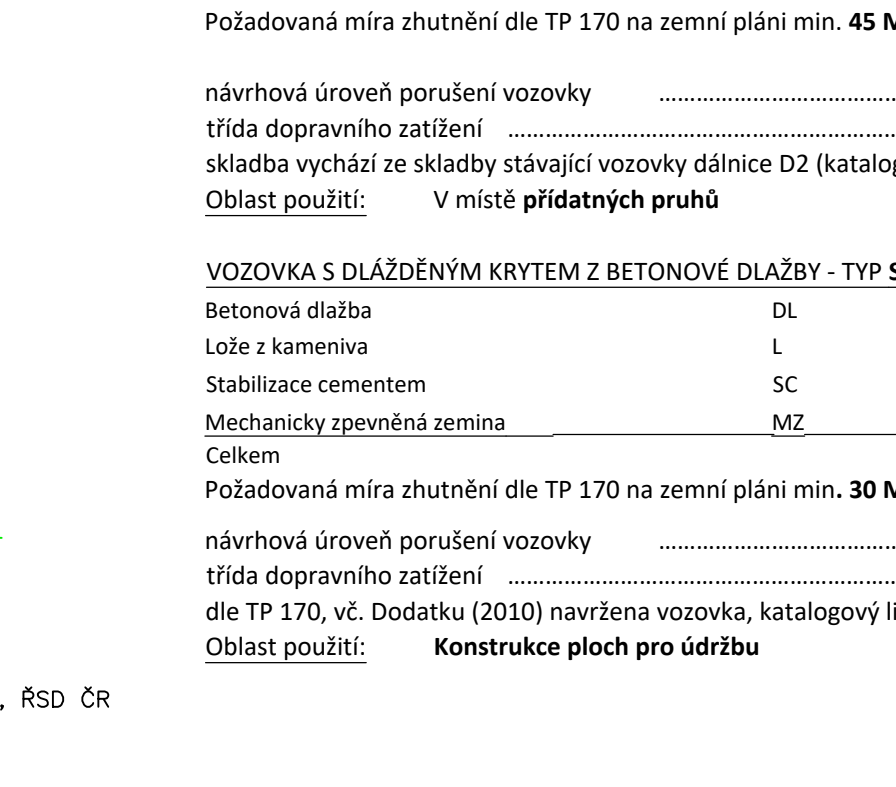




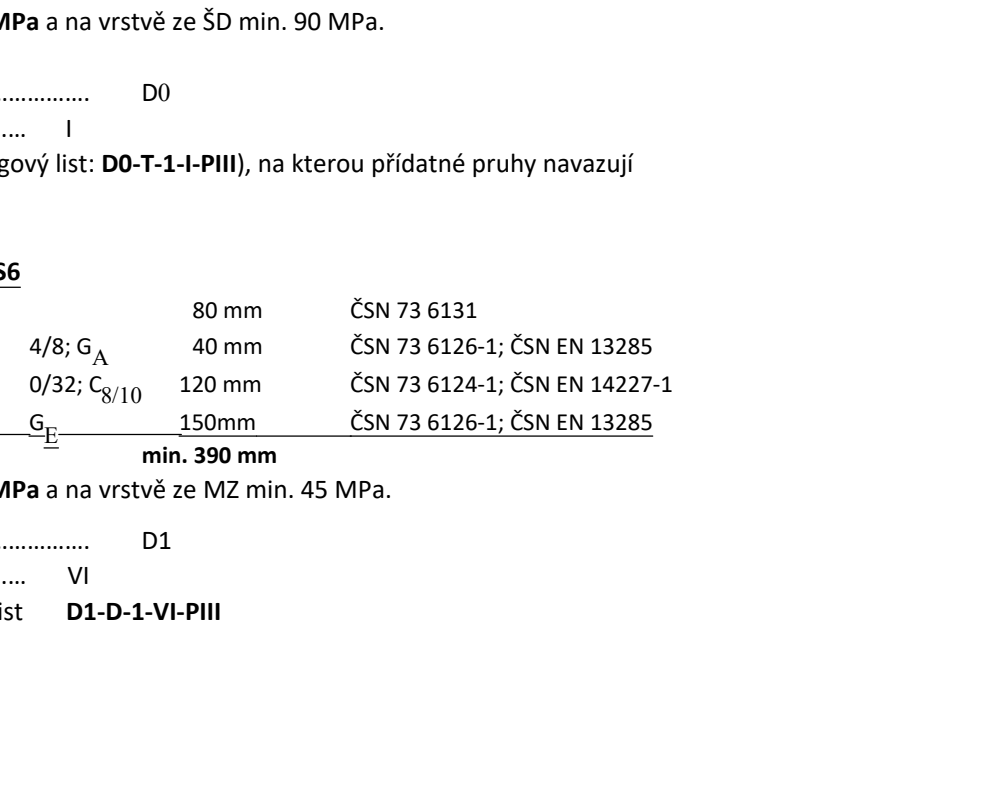




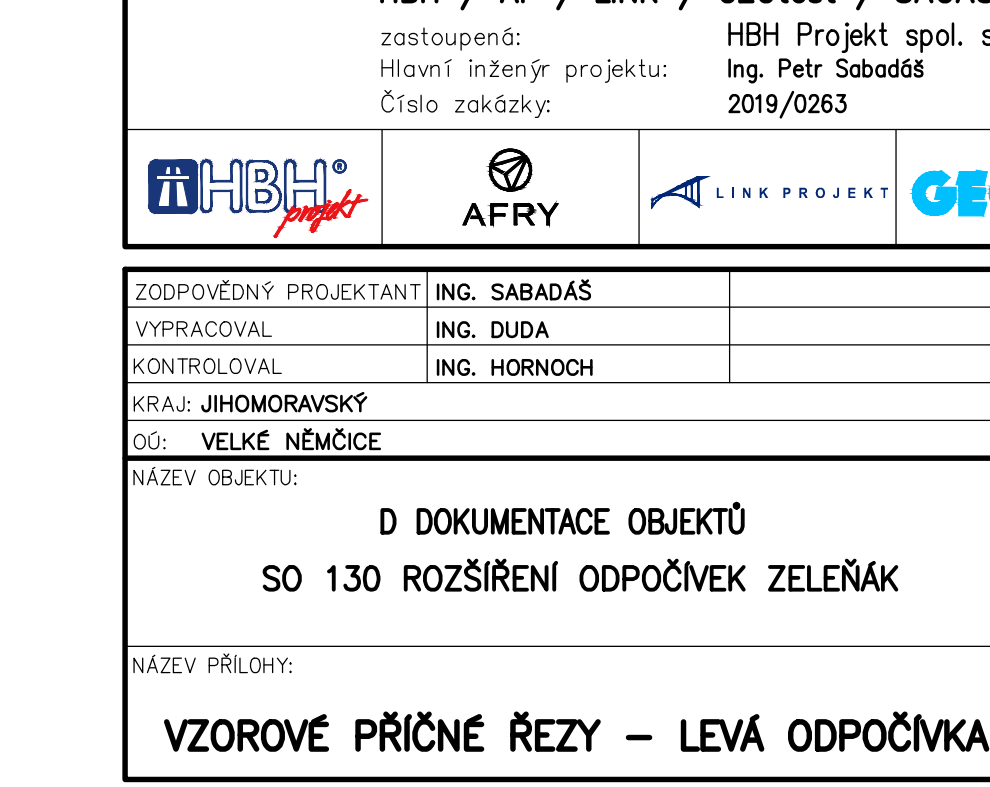


DETAIL OPLŮČENÍ ODOPOČKY (OTTO PRAVÁ ODOPOČKA)

M 1:50

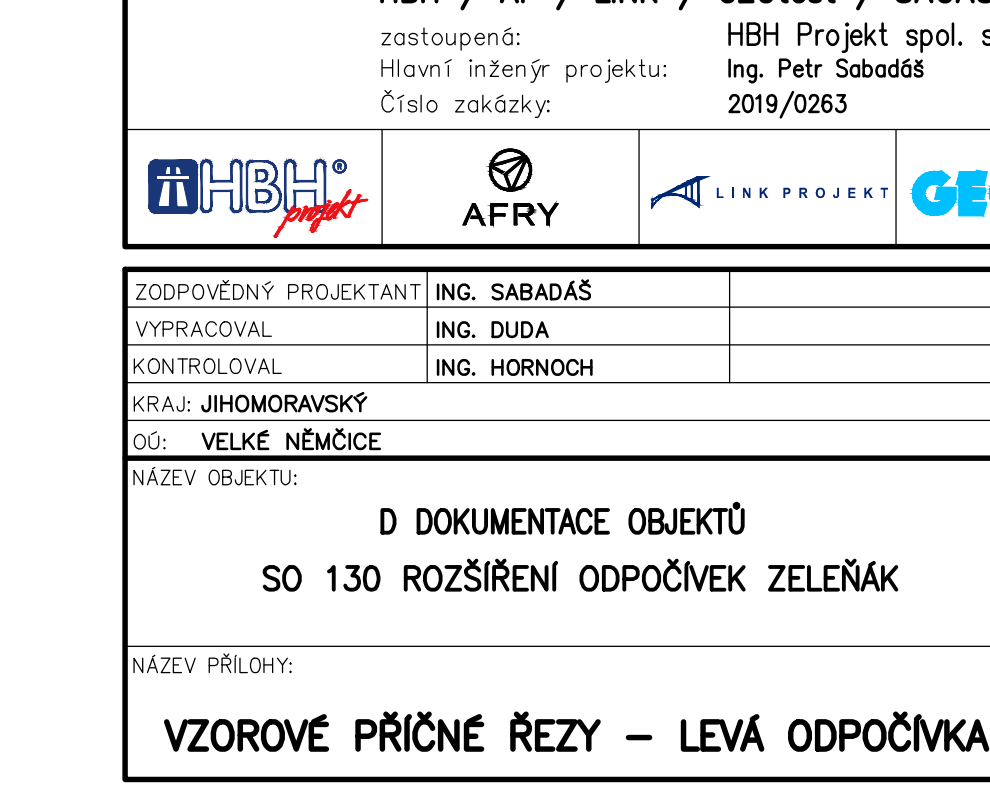




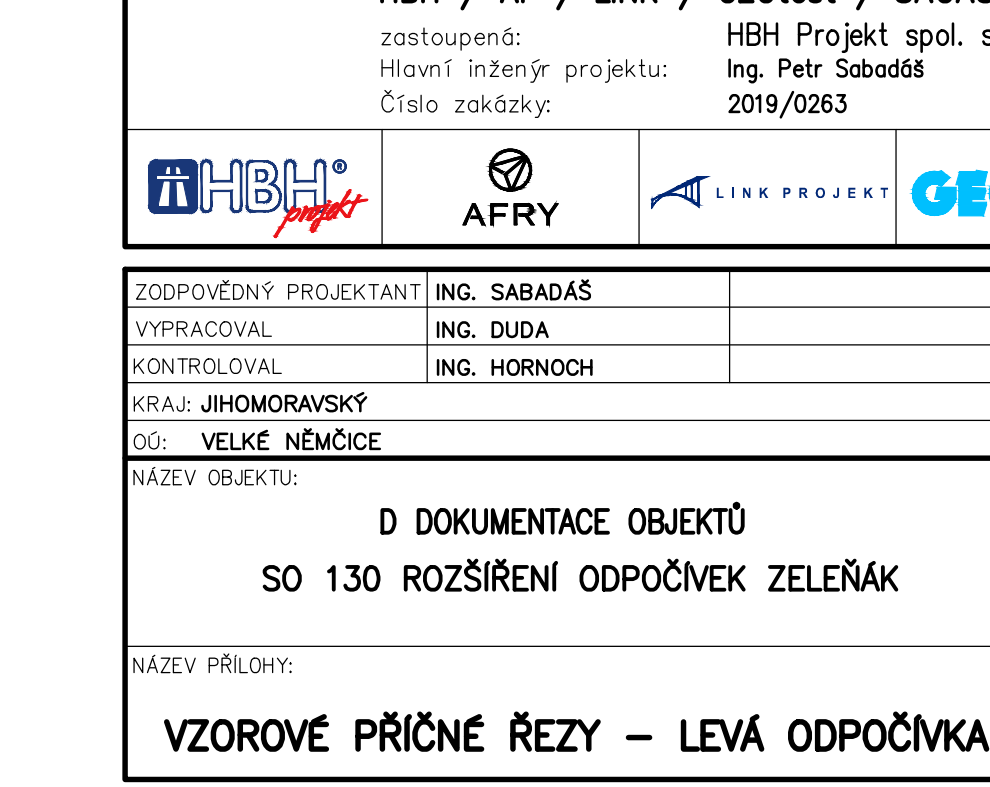



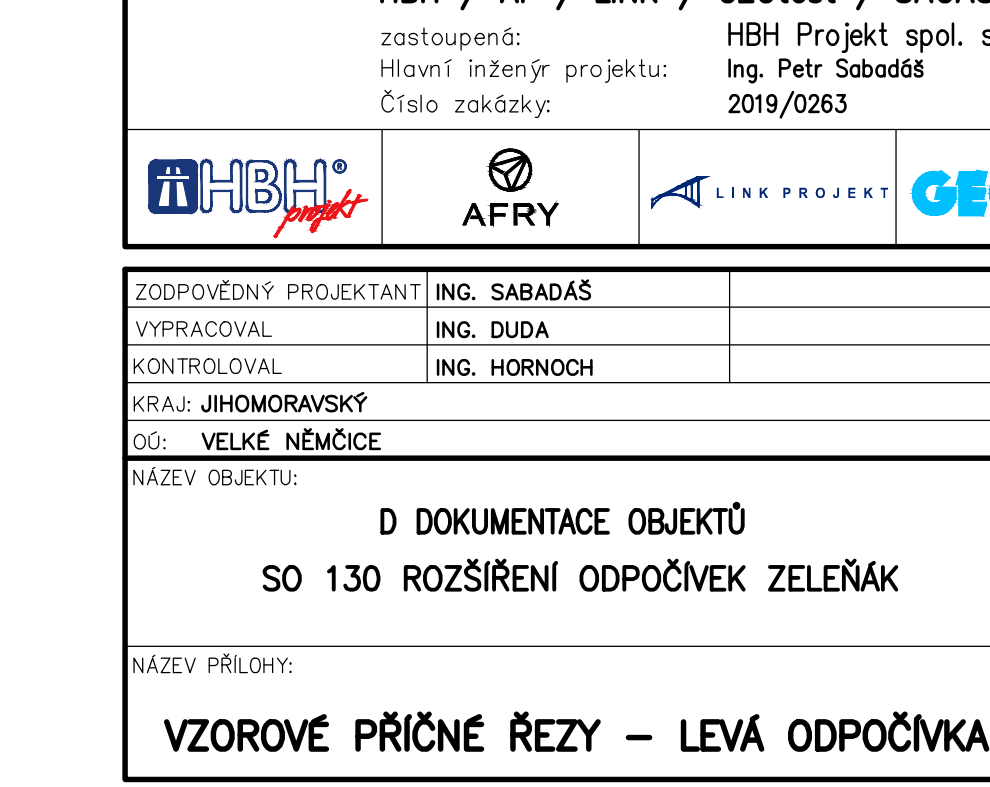









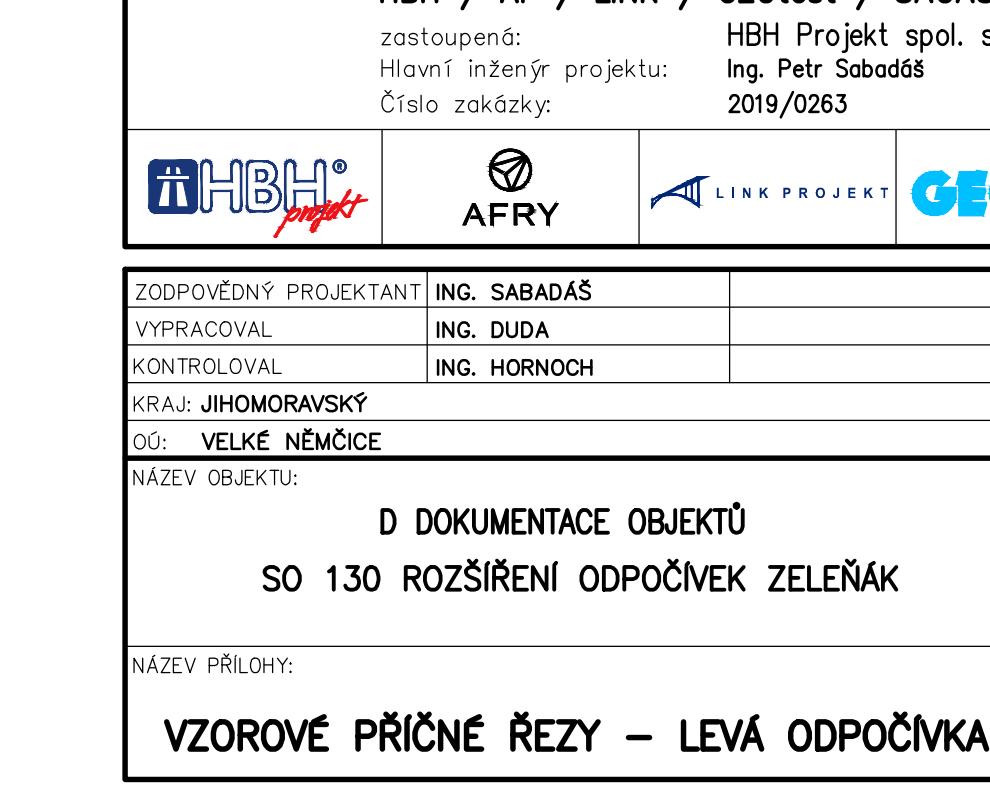




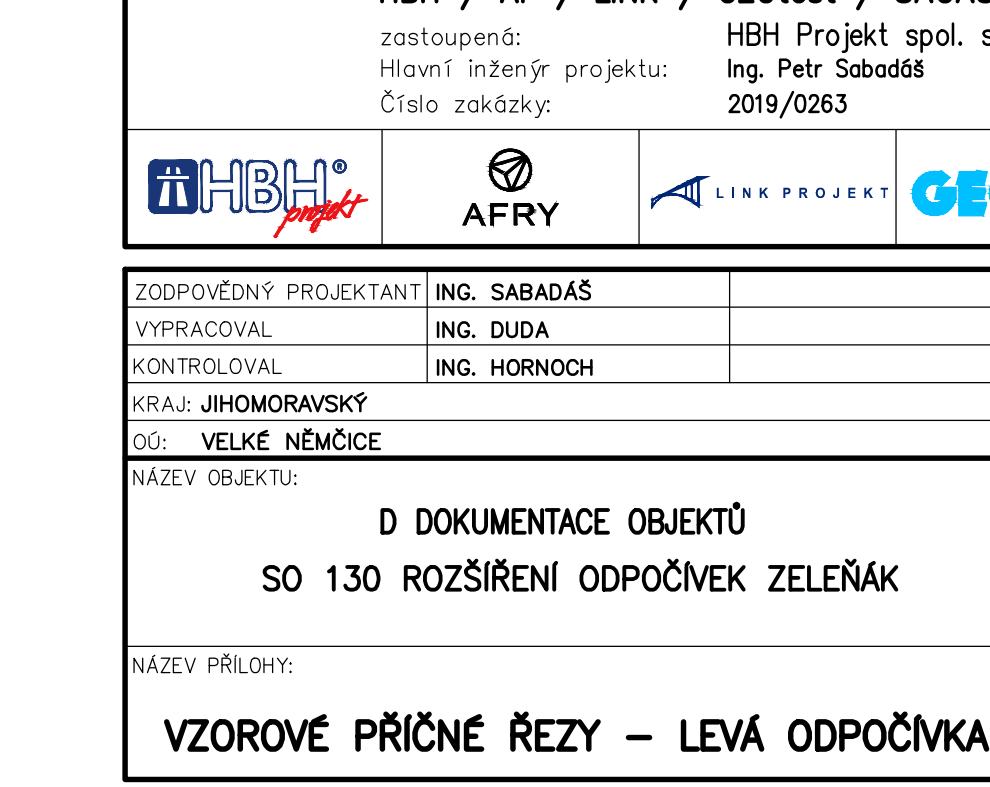




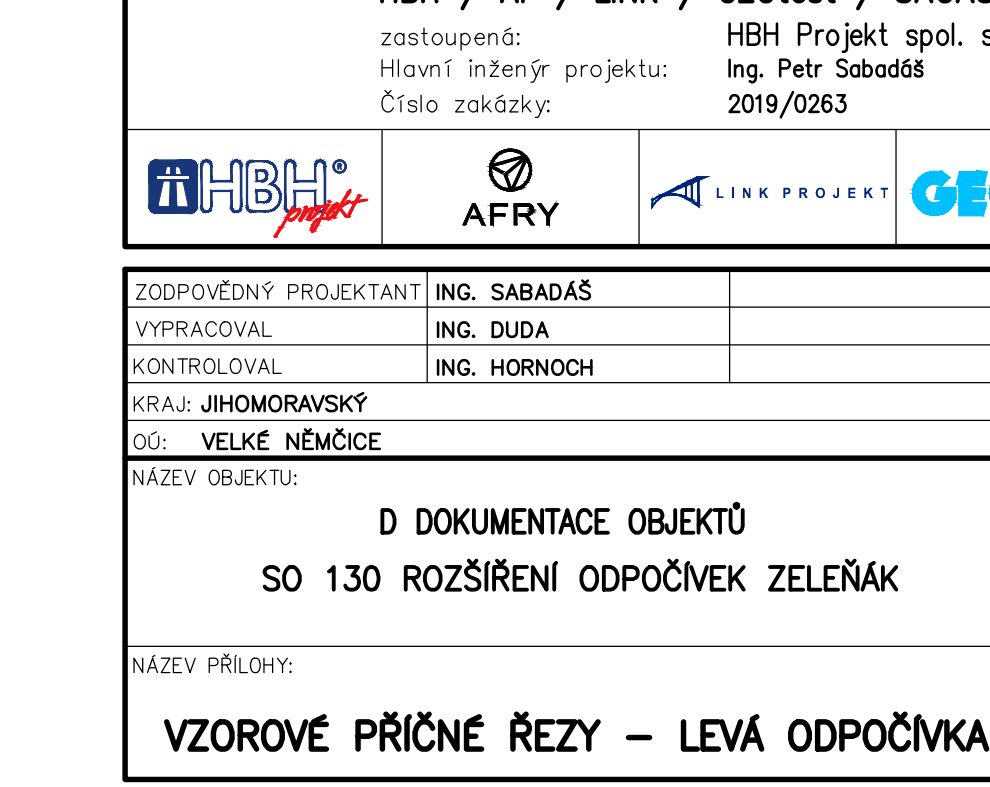




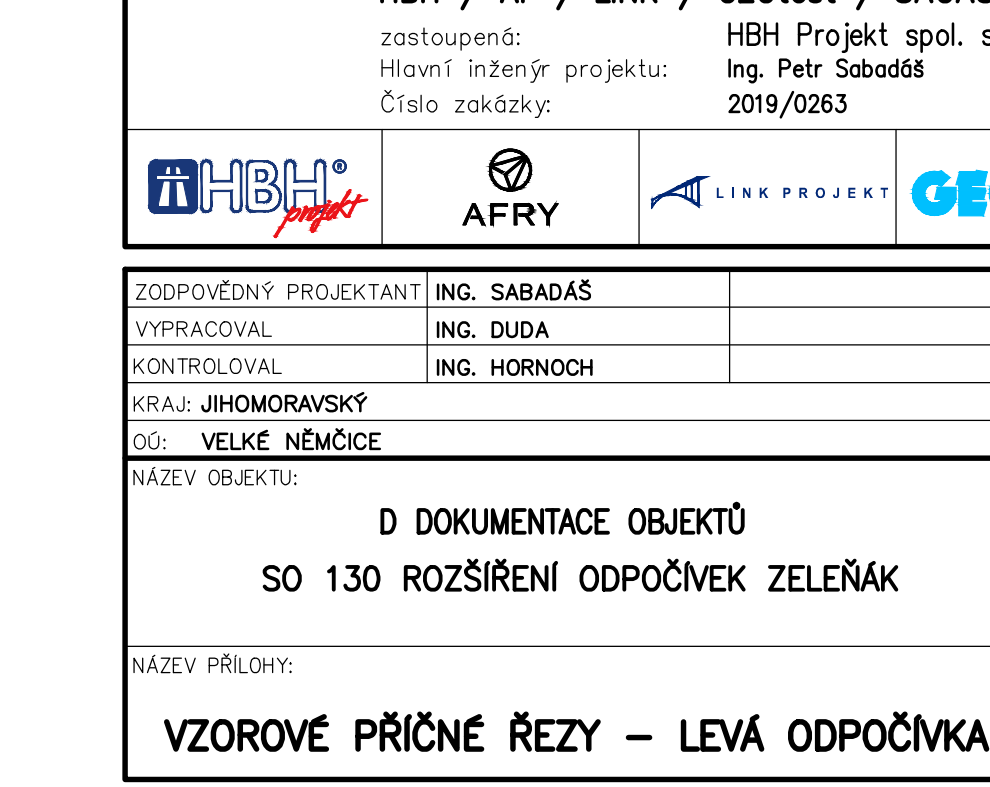




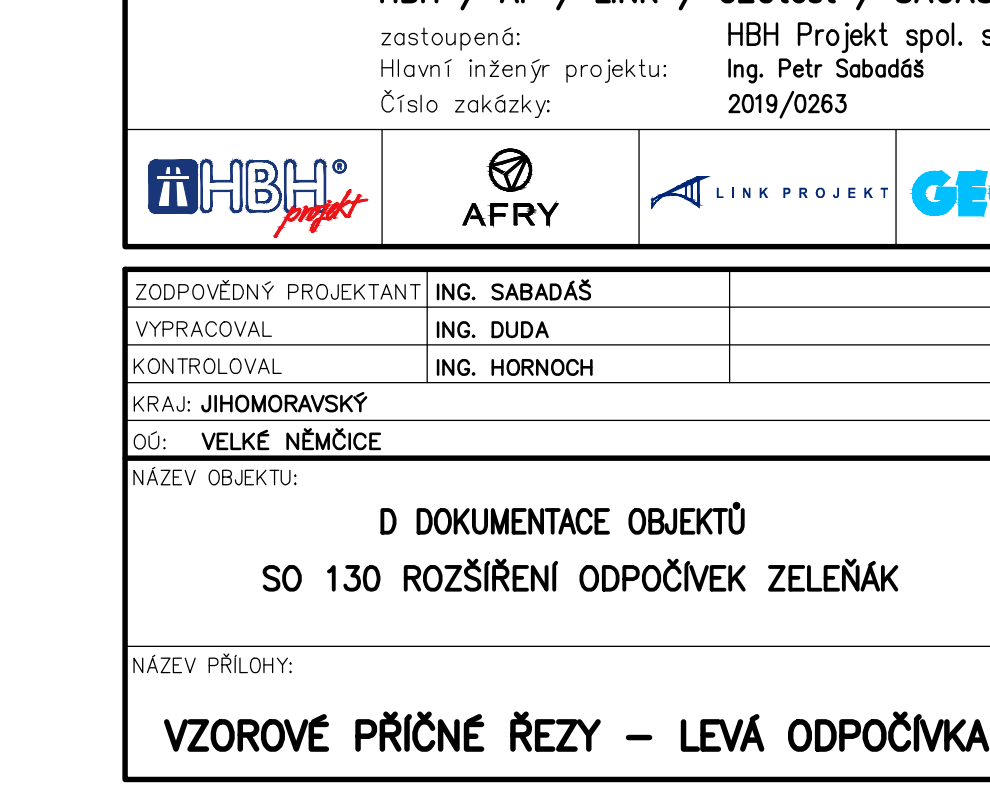



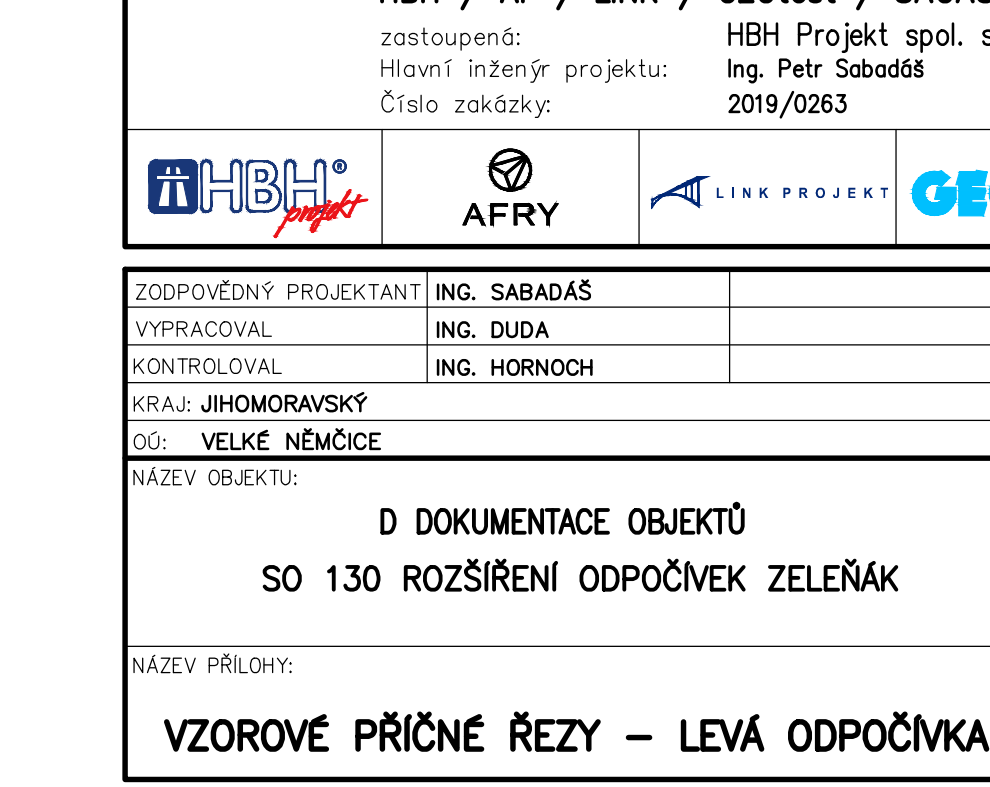













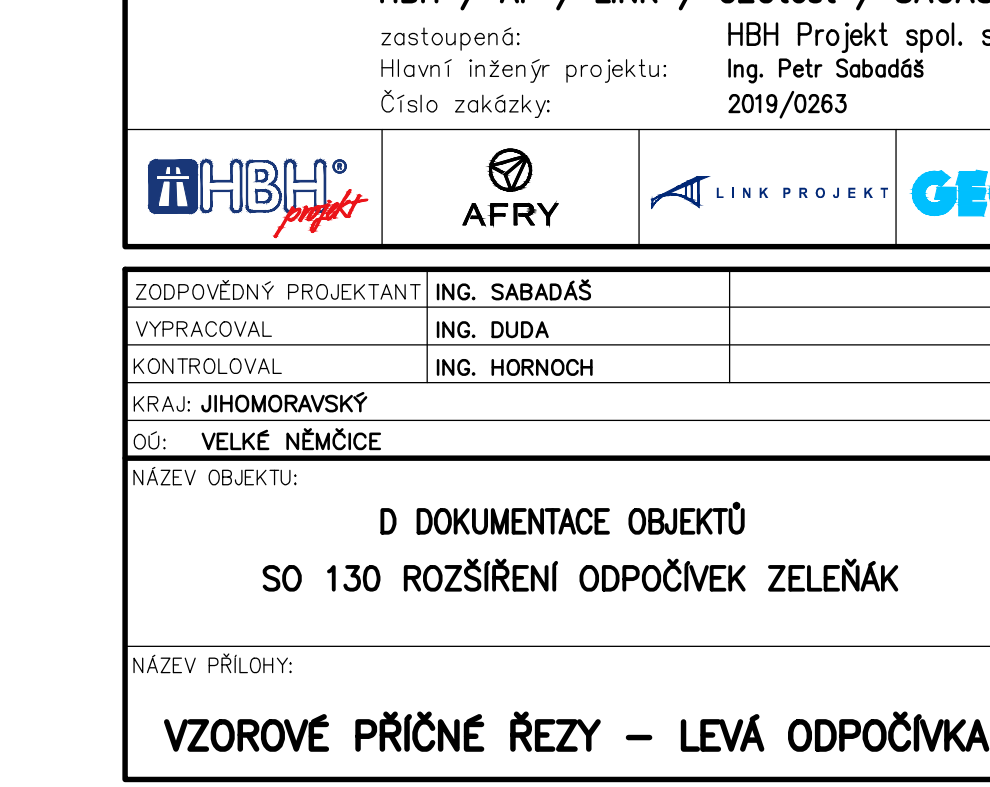




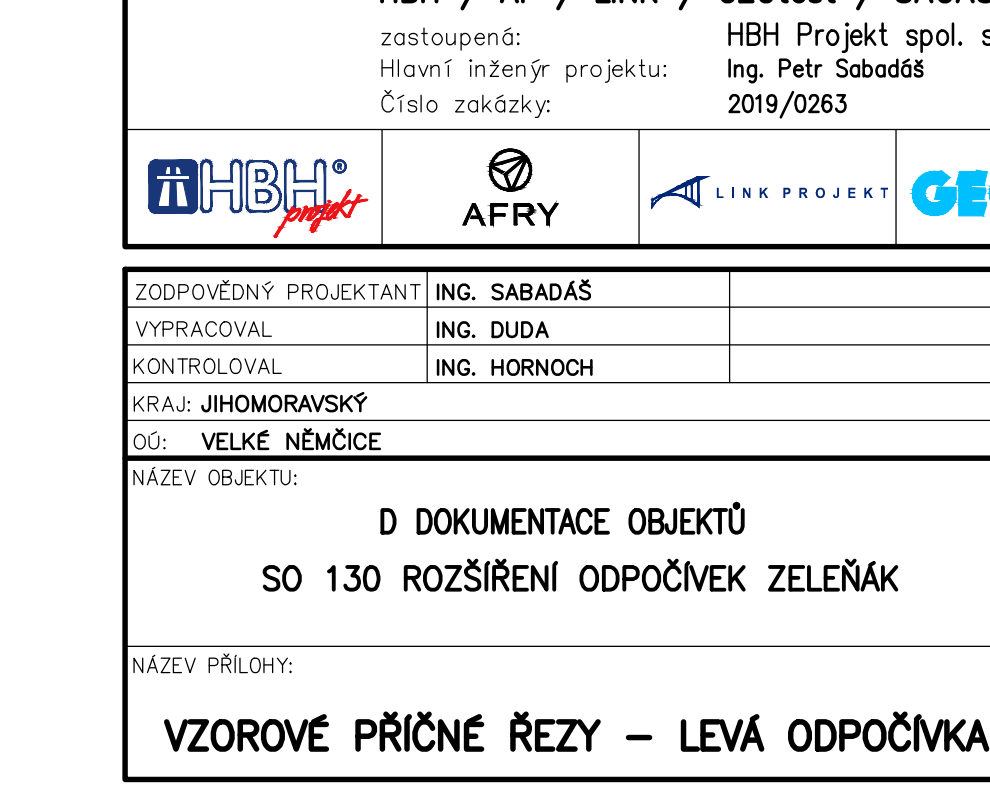




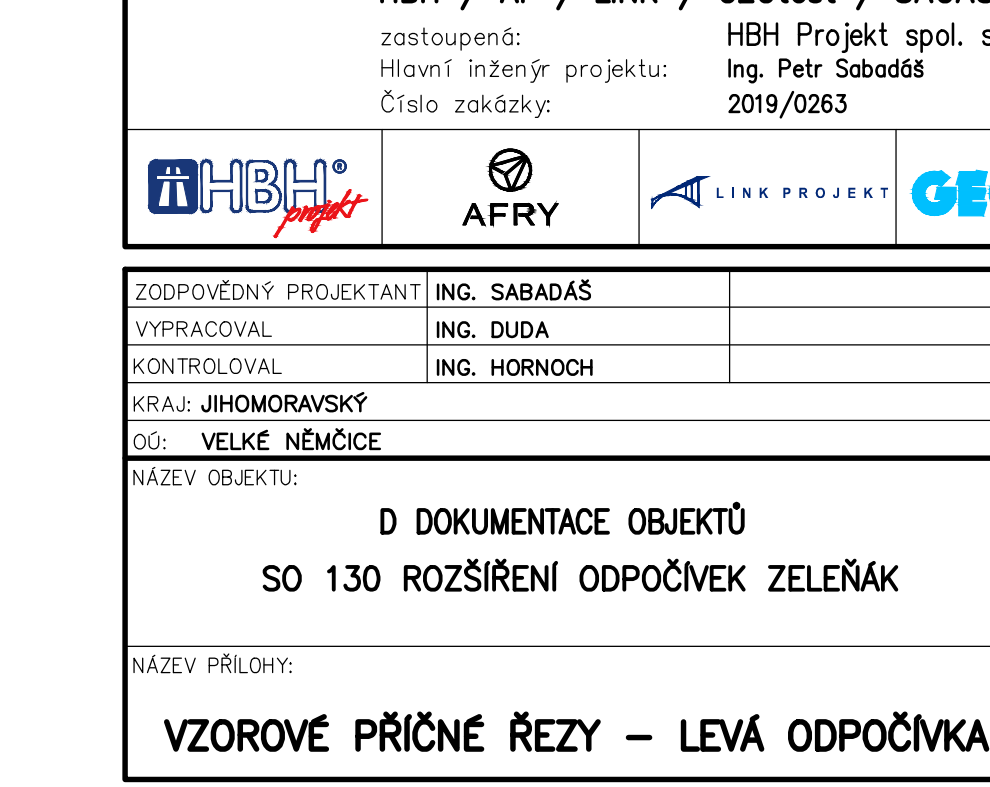




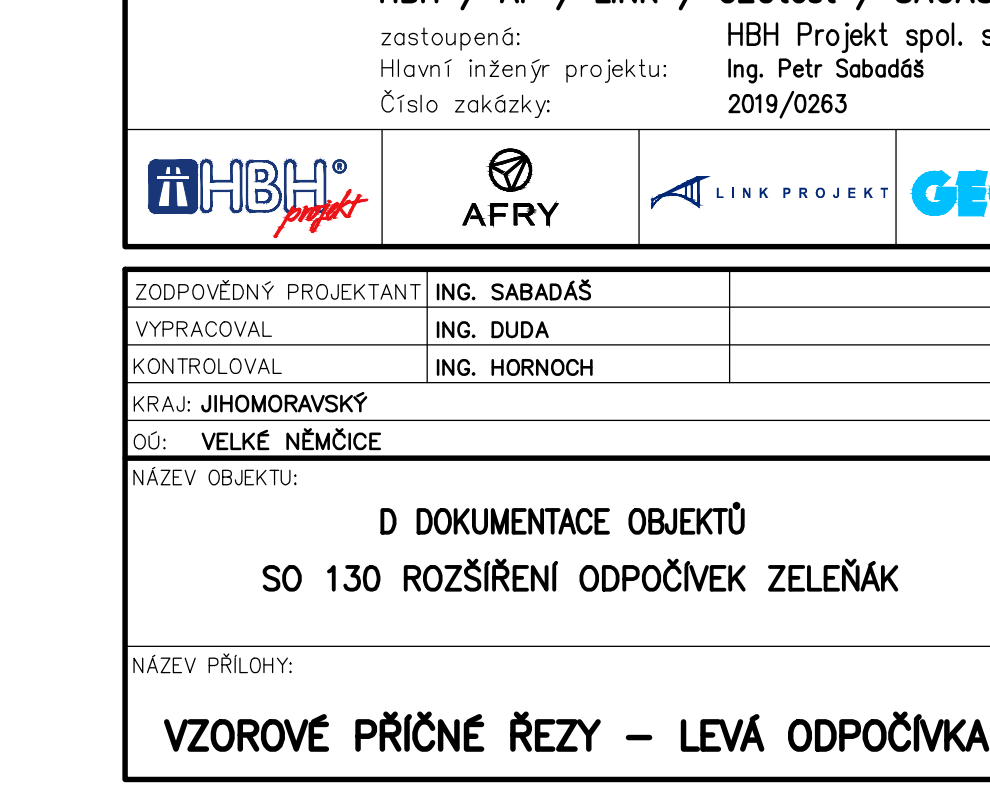


DETAIL OPLŮČENÍ ODOPOČKY (OTTO PRAVÁ ODOPOČKA)

M 1:50

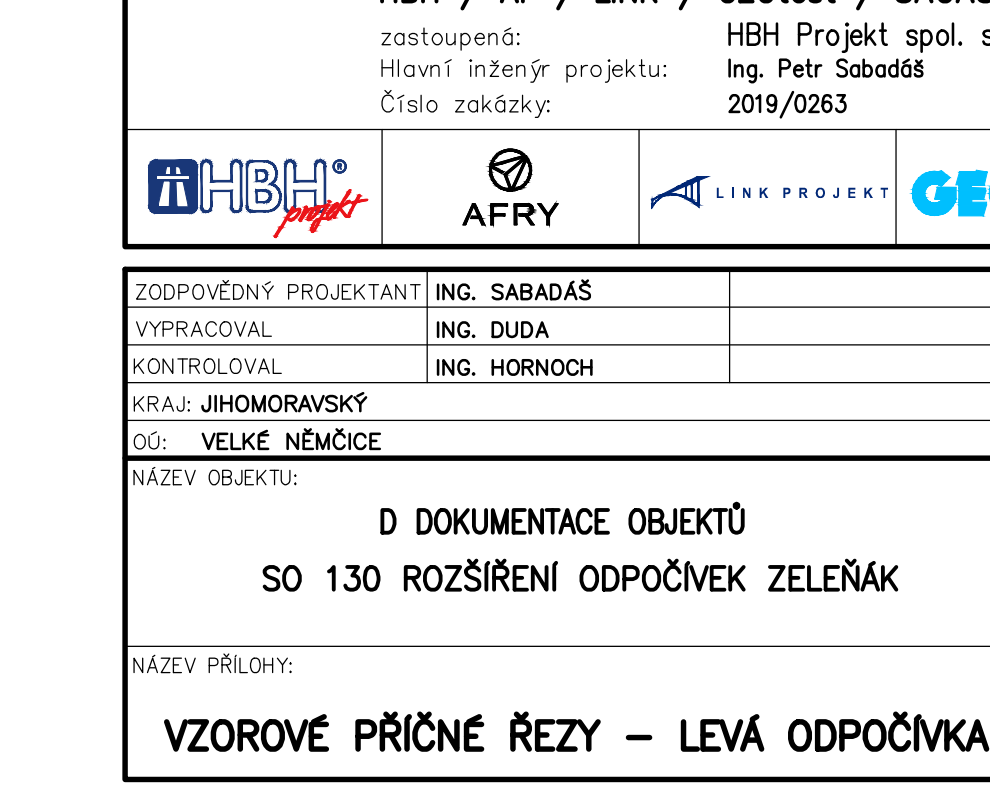




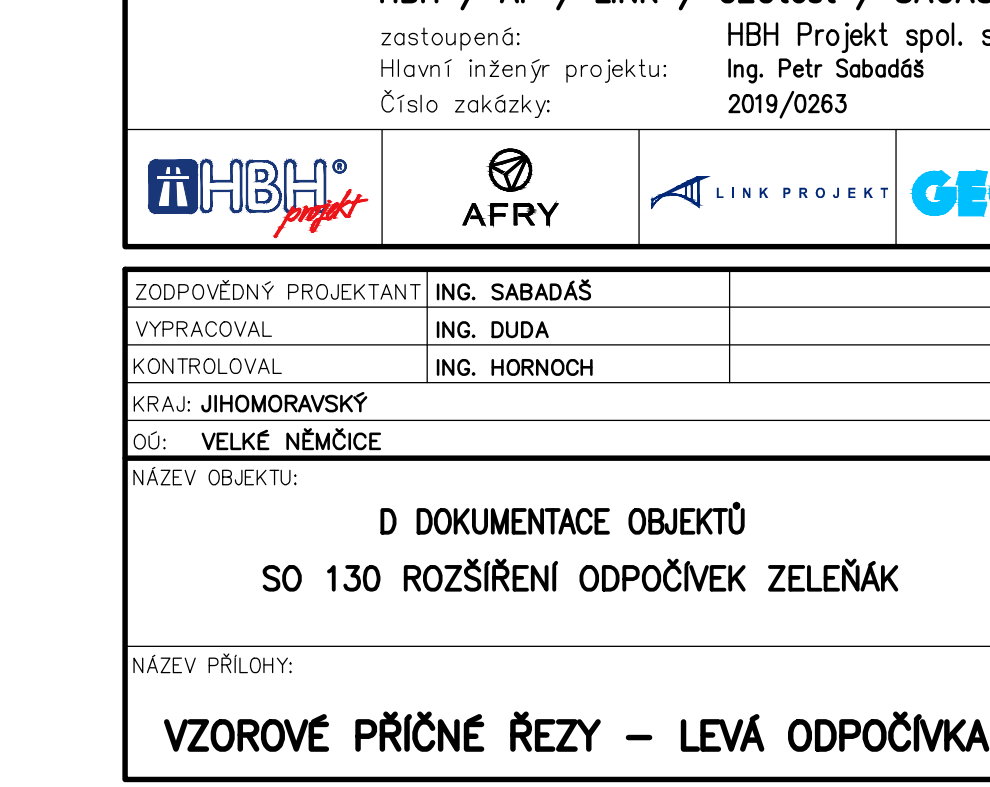




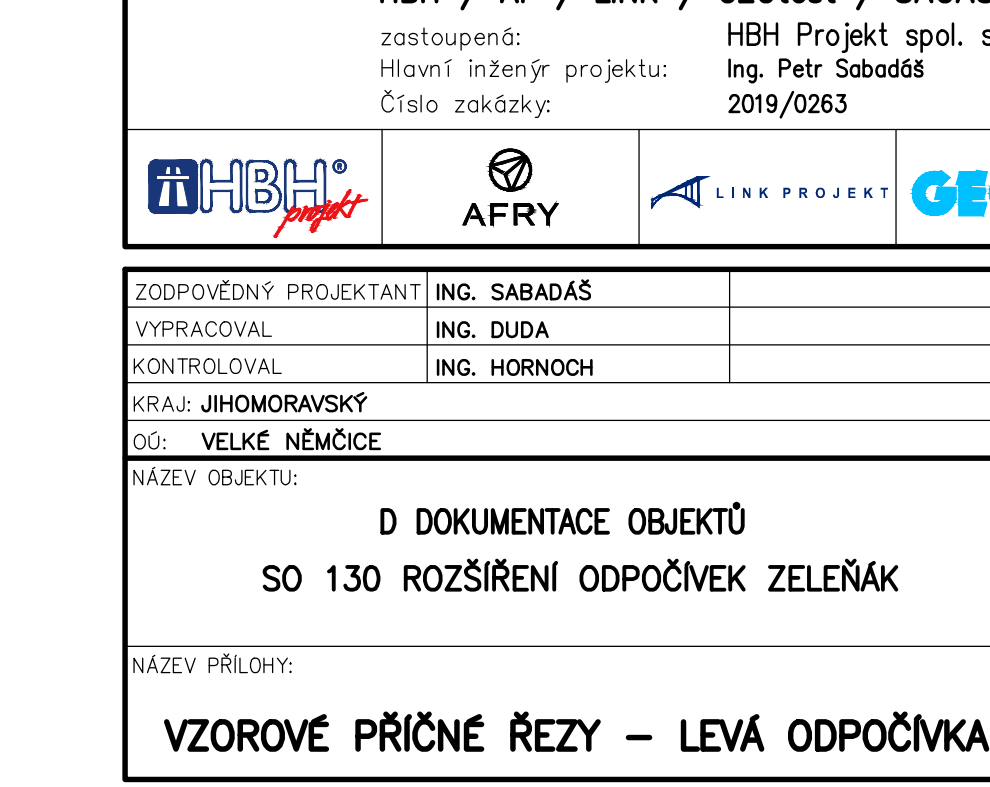




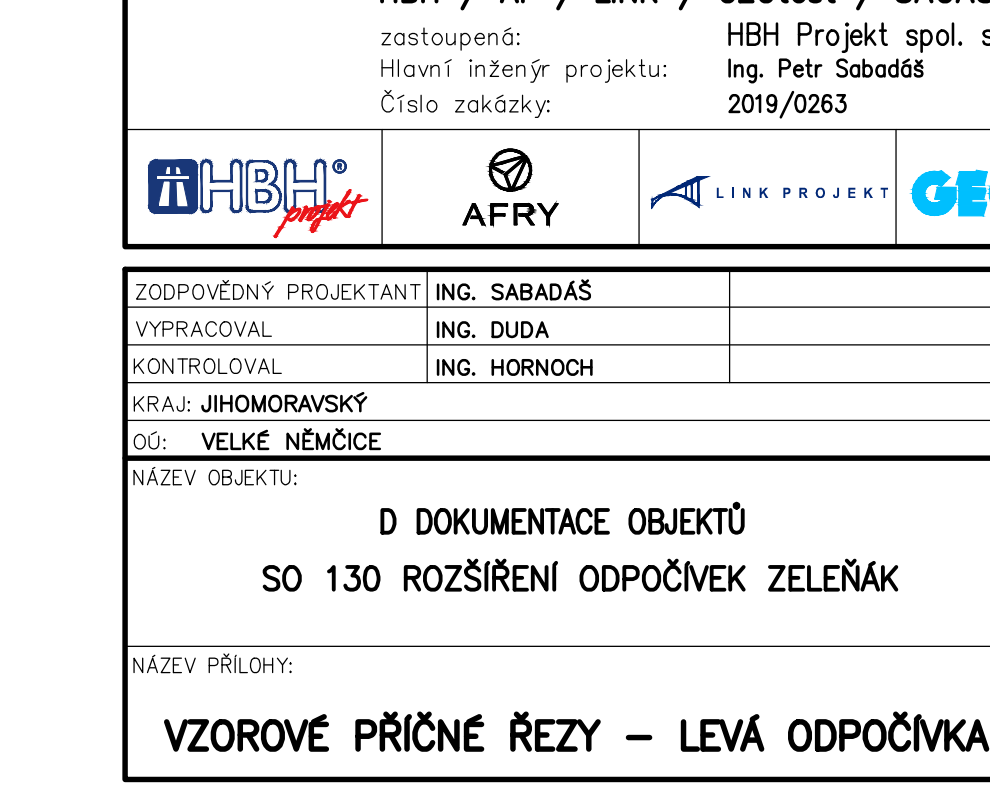



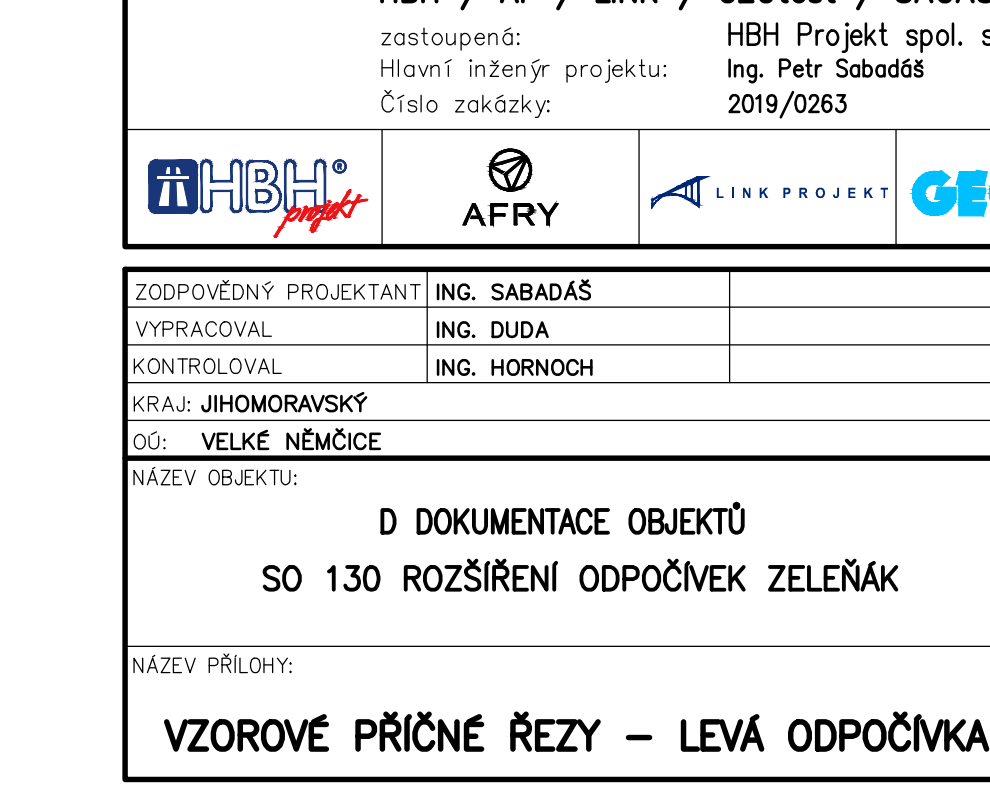









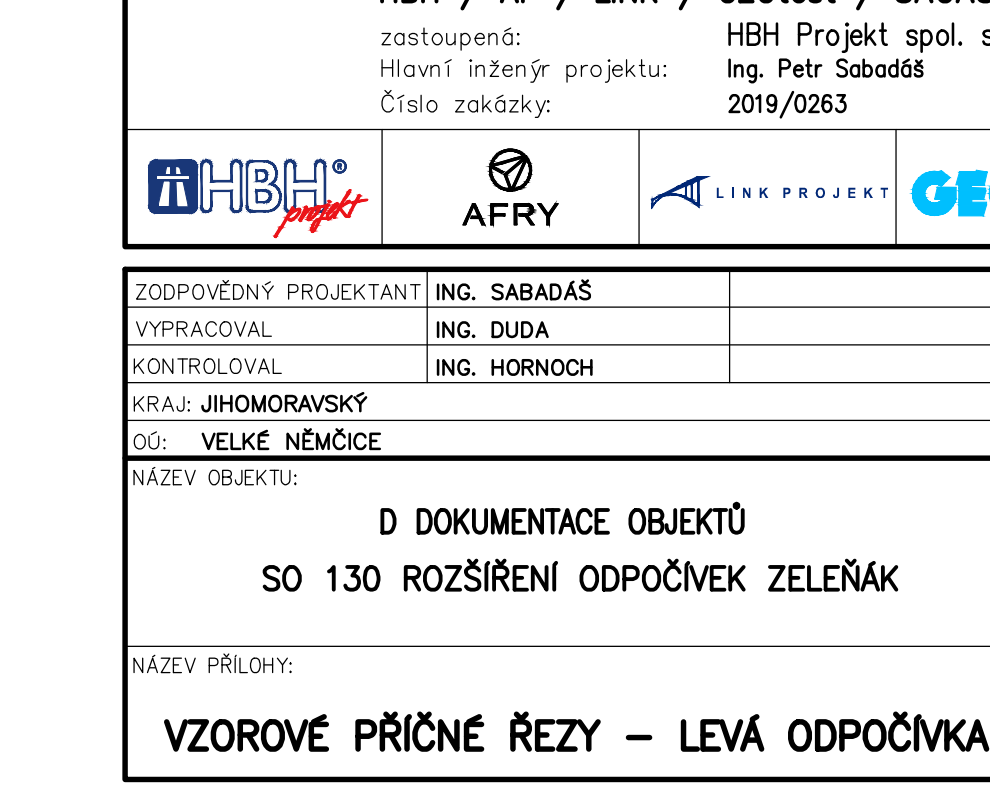




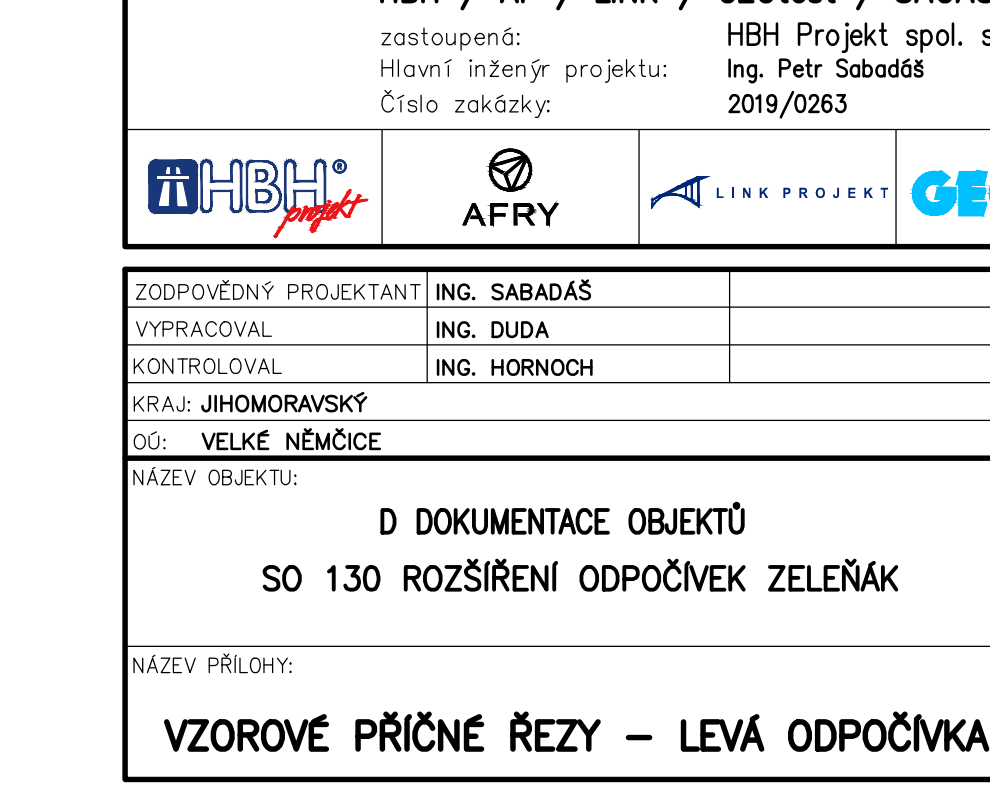




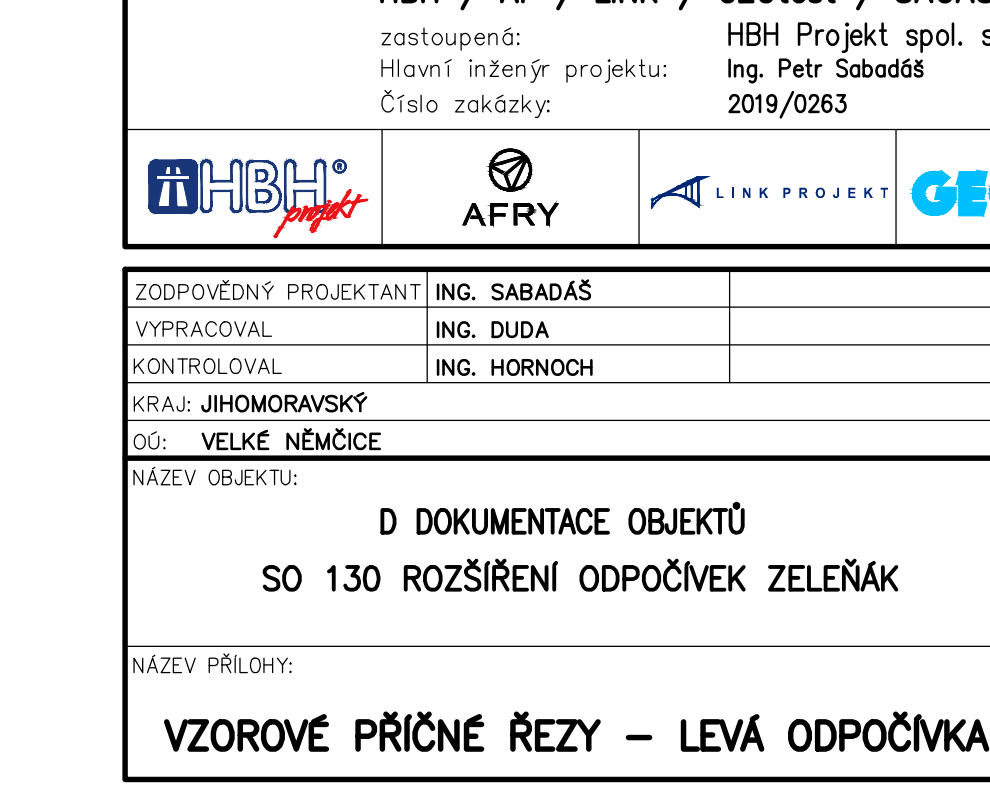




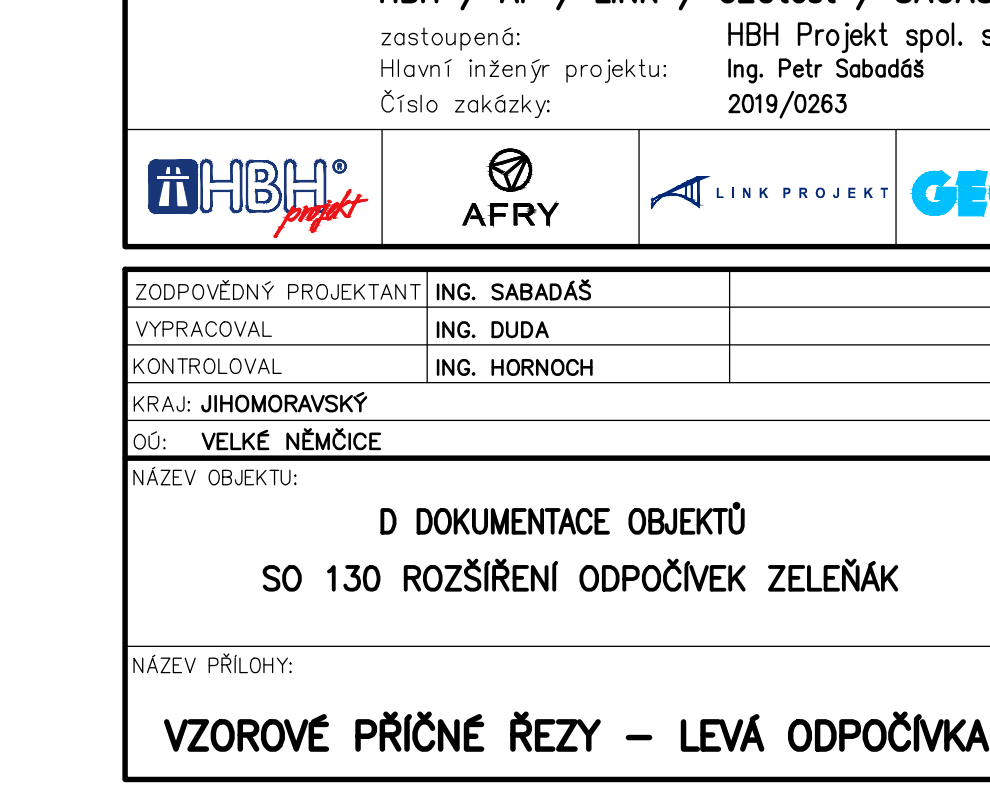




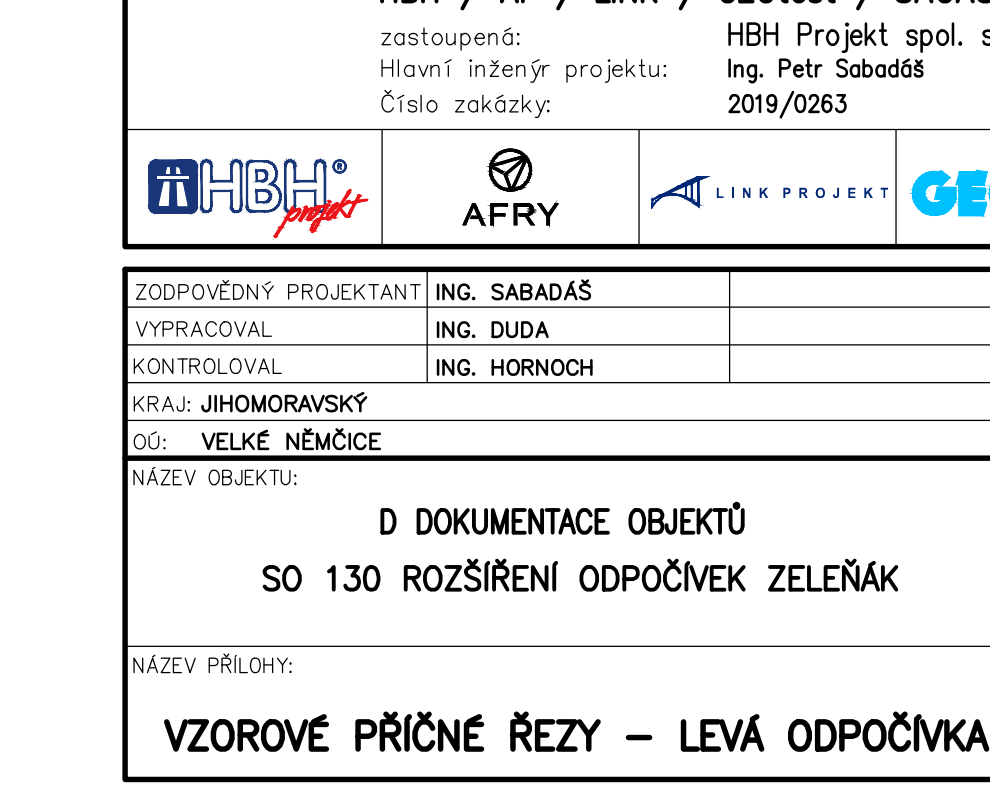




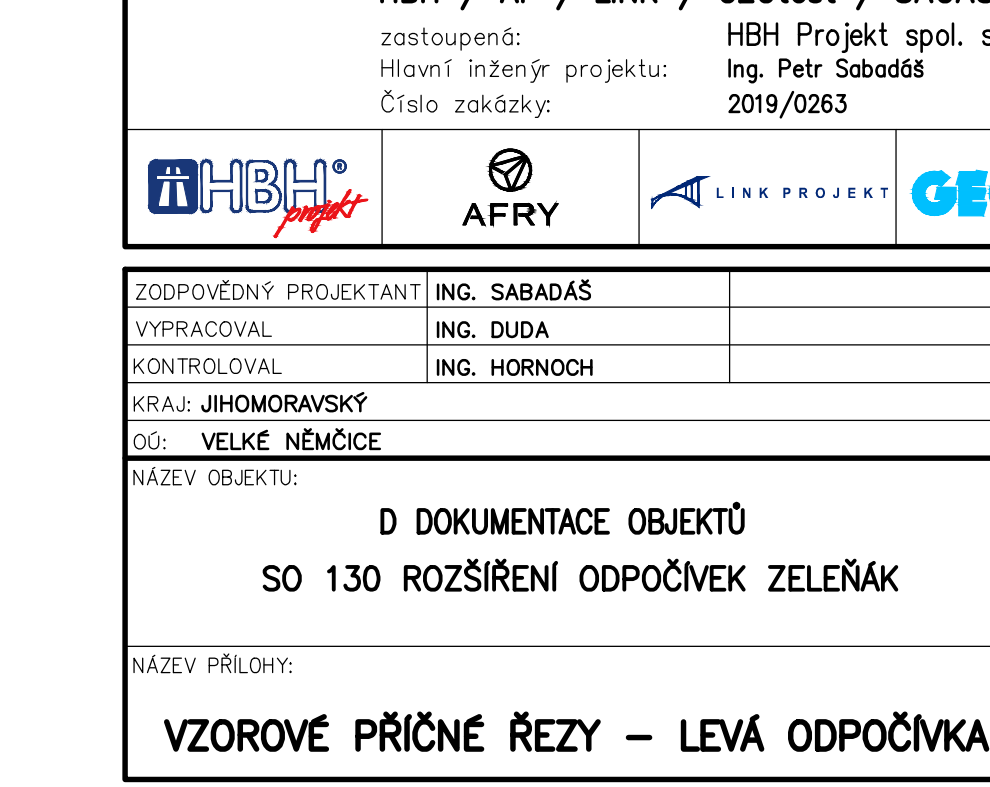



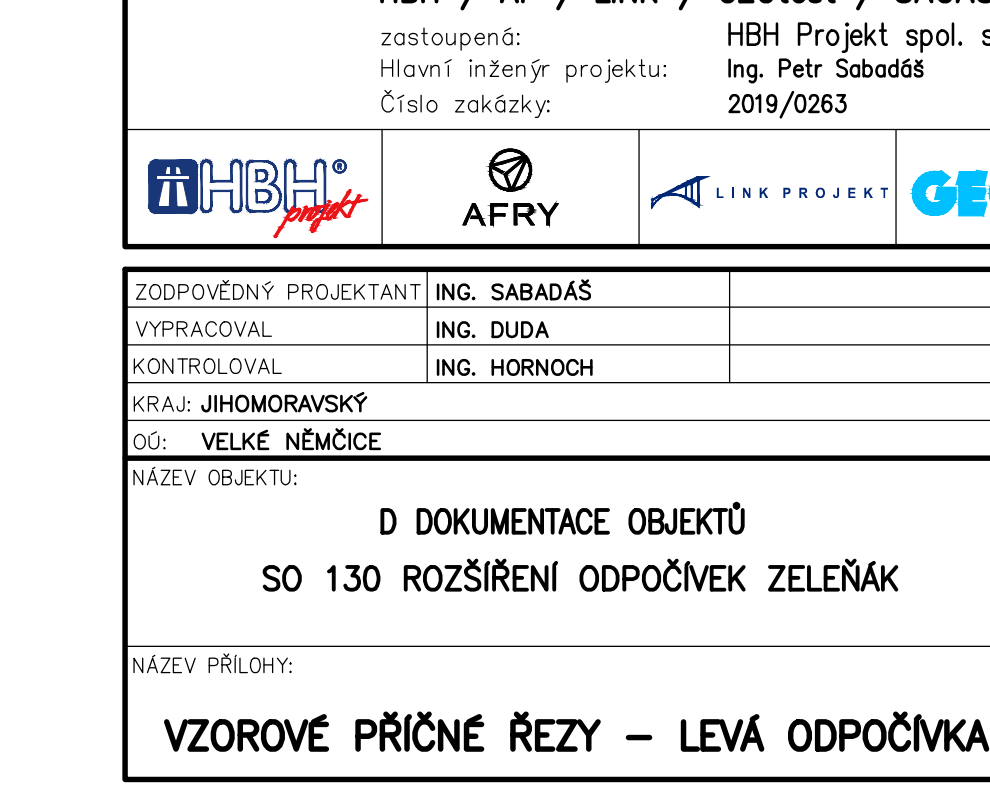









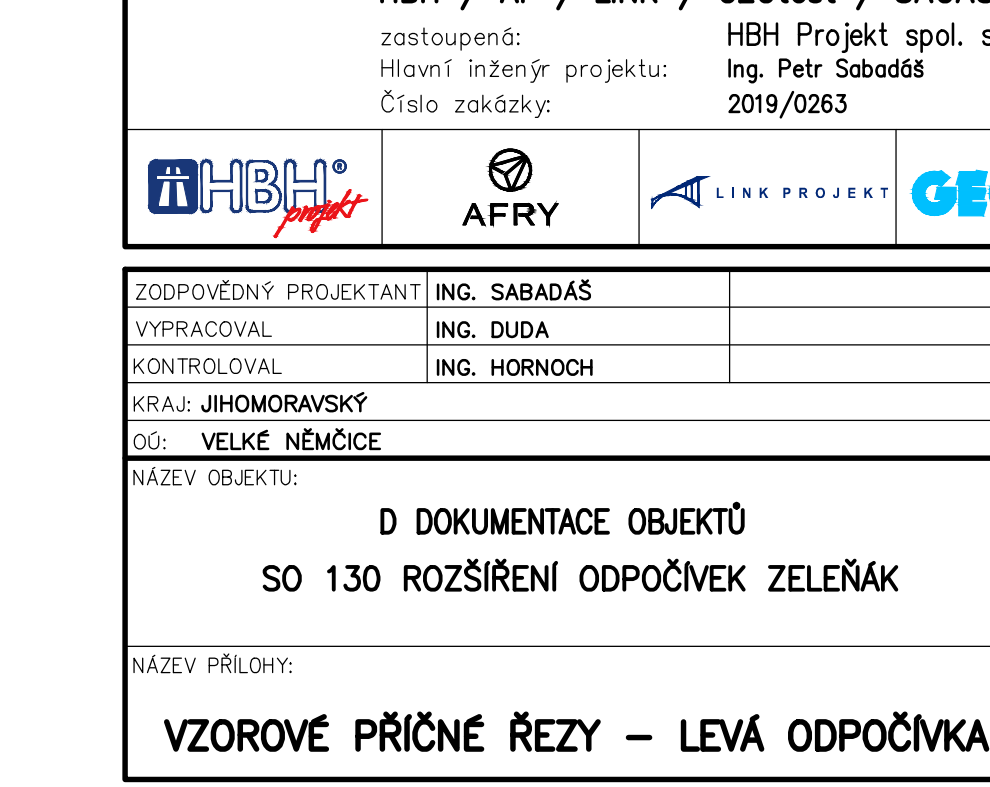

DETAIL OPLŮČENÍ ODOPOČKY (OTTO PRAVÁ ODOPOČKA)

M 1:50

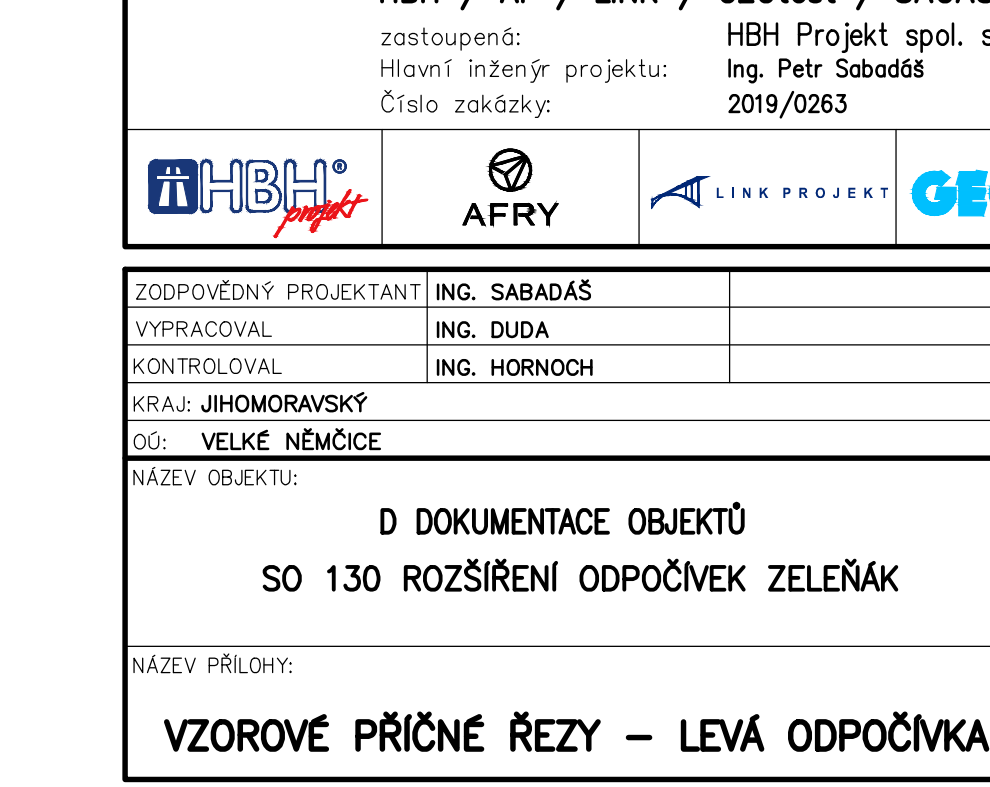









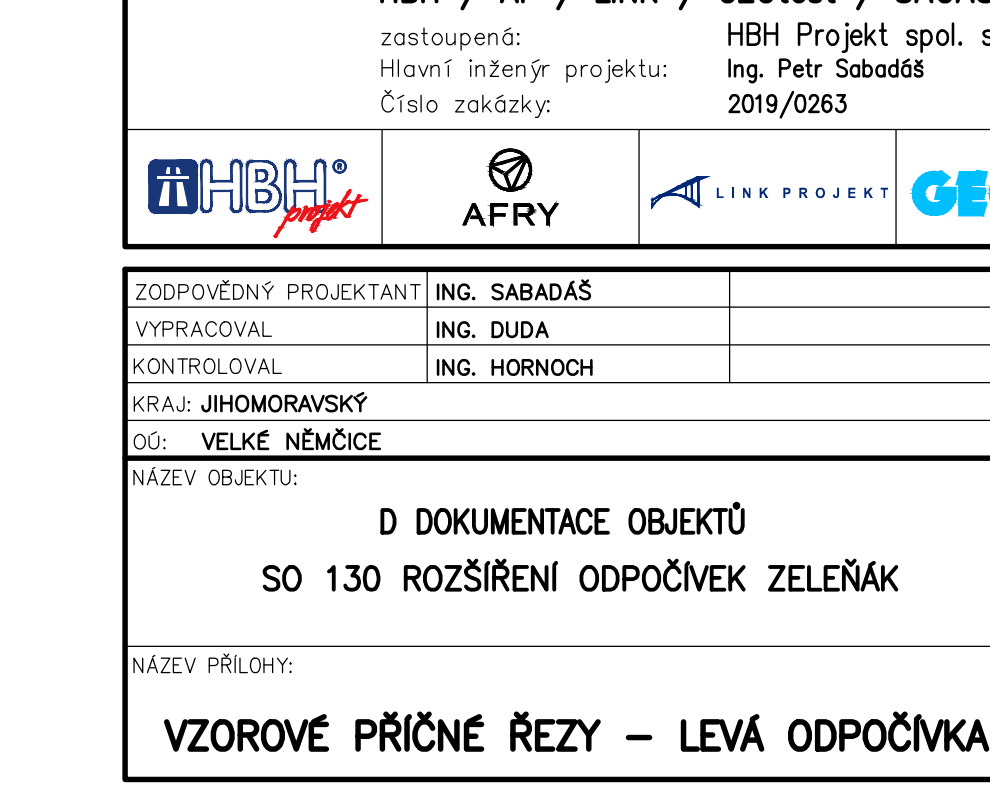




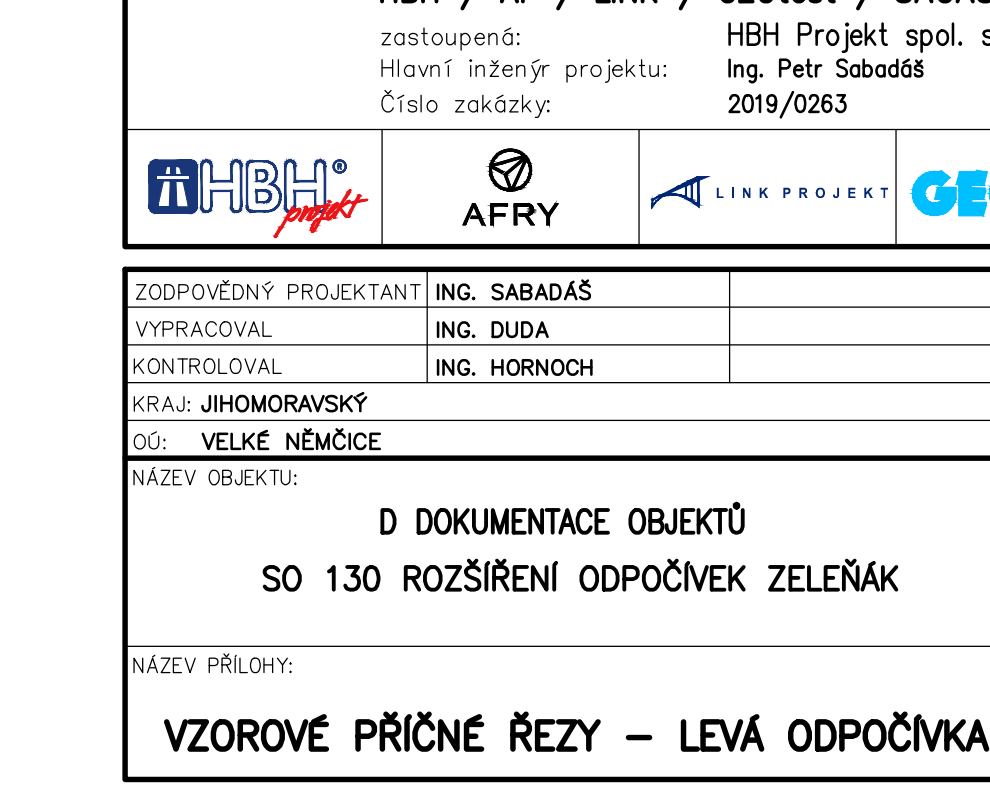




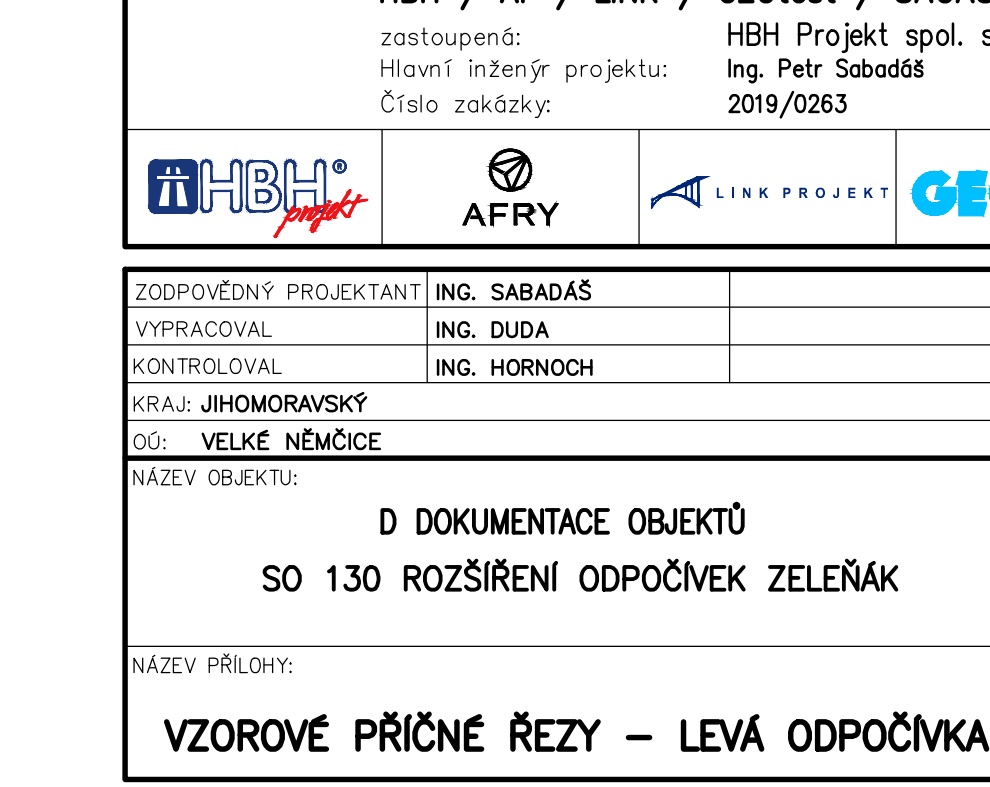




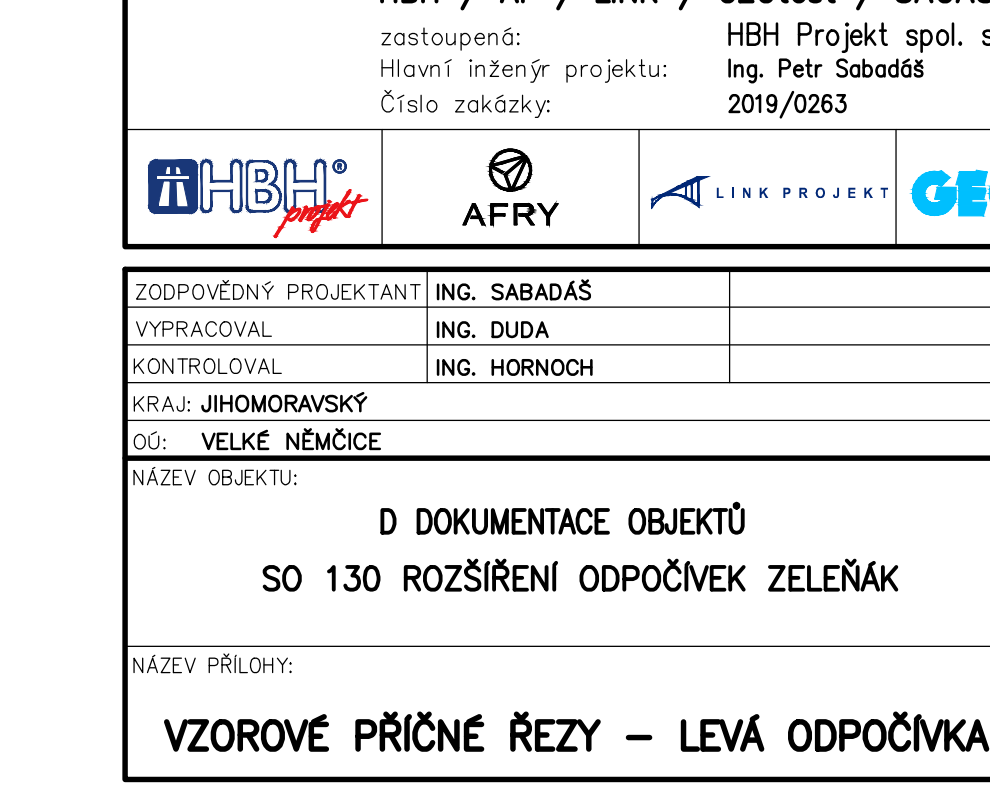



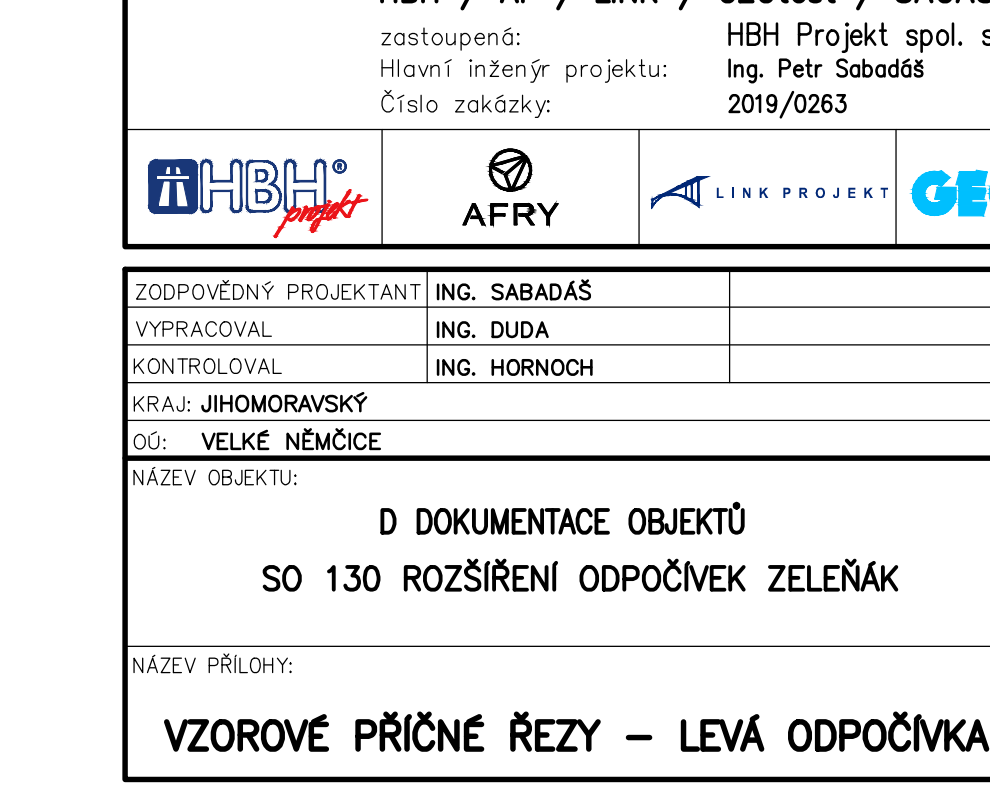













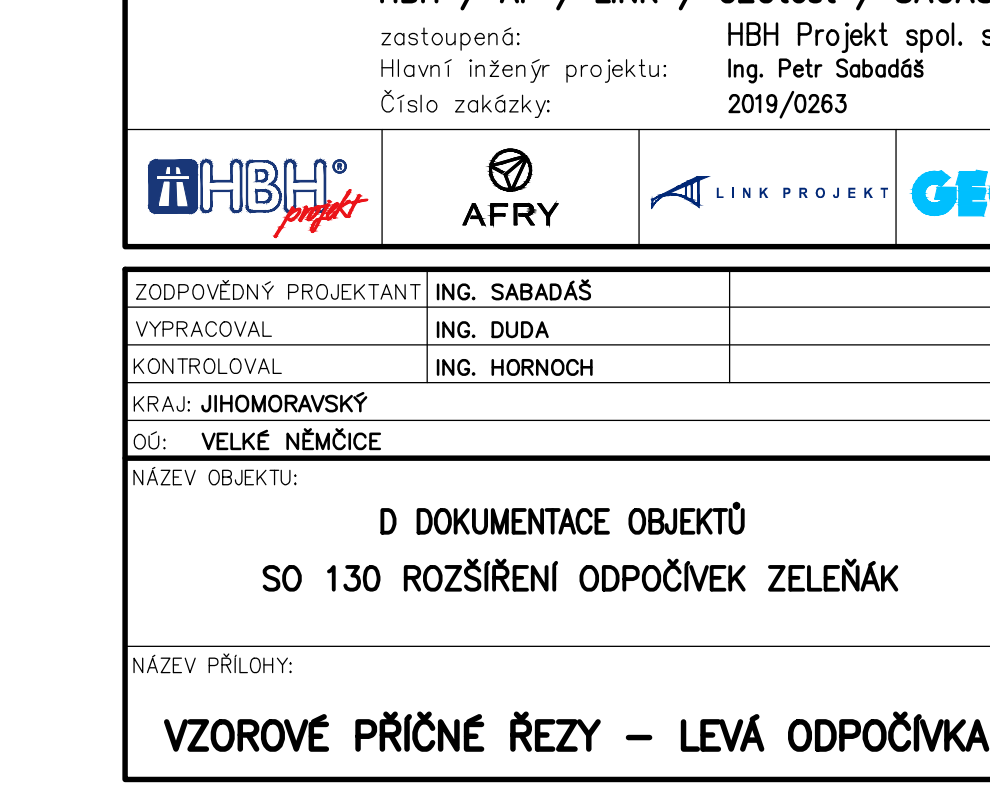



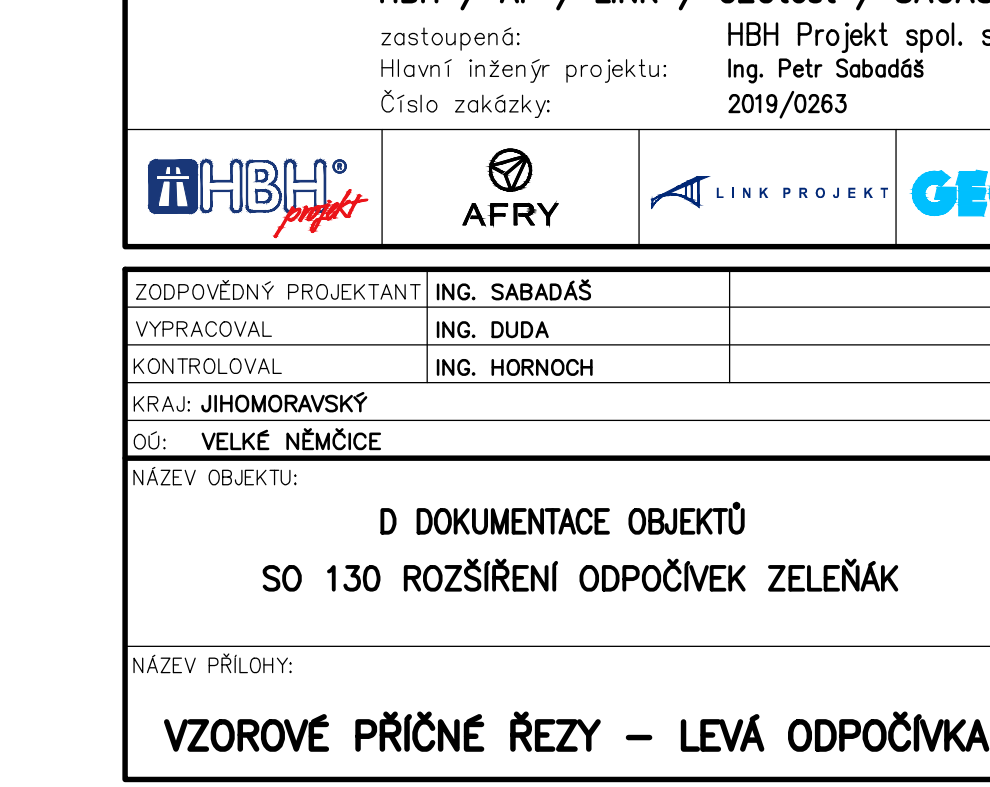








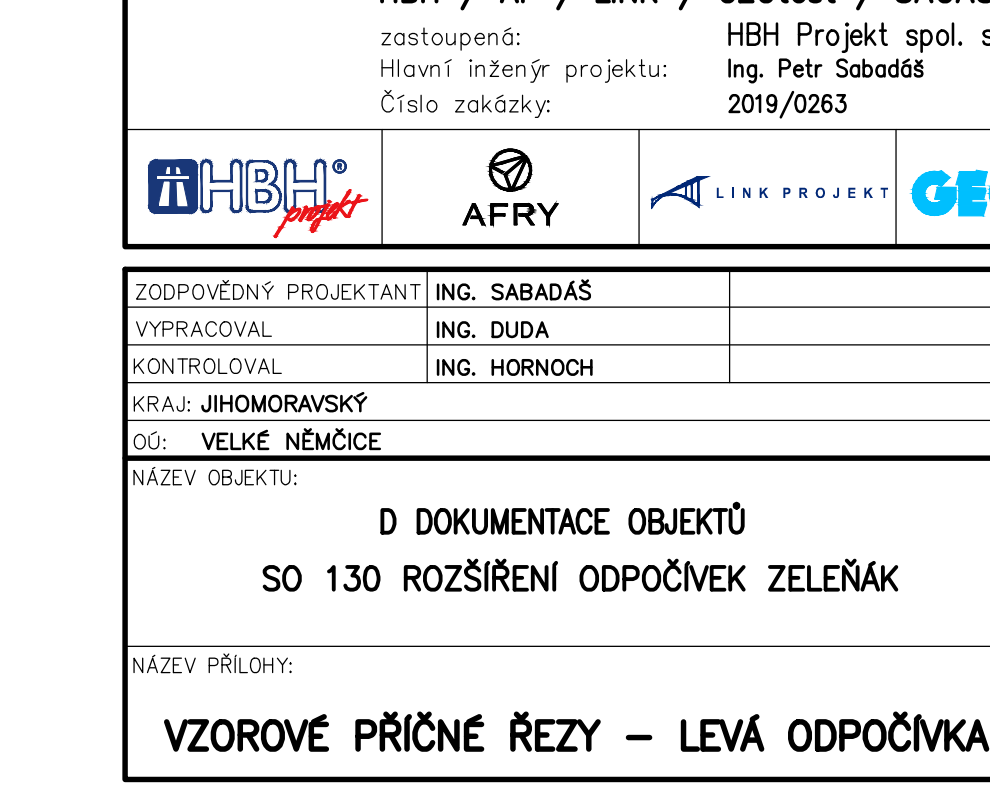






