


SO 07-123 - PŘELOŽKA SILNICE II/358 v km 58,360
VZOROVÉ PŘÍČNÉ ŘEZY, M 1 : 50

NÁVRHOVÁ KATEGORIE S 9,5/90 (70)

TŘÍDA DOPRAVNÍHO ZATÍŽENÍ III
NÁVRHOVÁ ÚROVEŇ PORUŠENÍ D1
TYP PODLOŽÍ PIII (D1-N-1)


DETAIL UKONČENÍ VRSTEV VOZOVKY

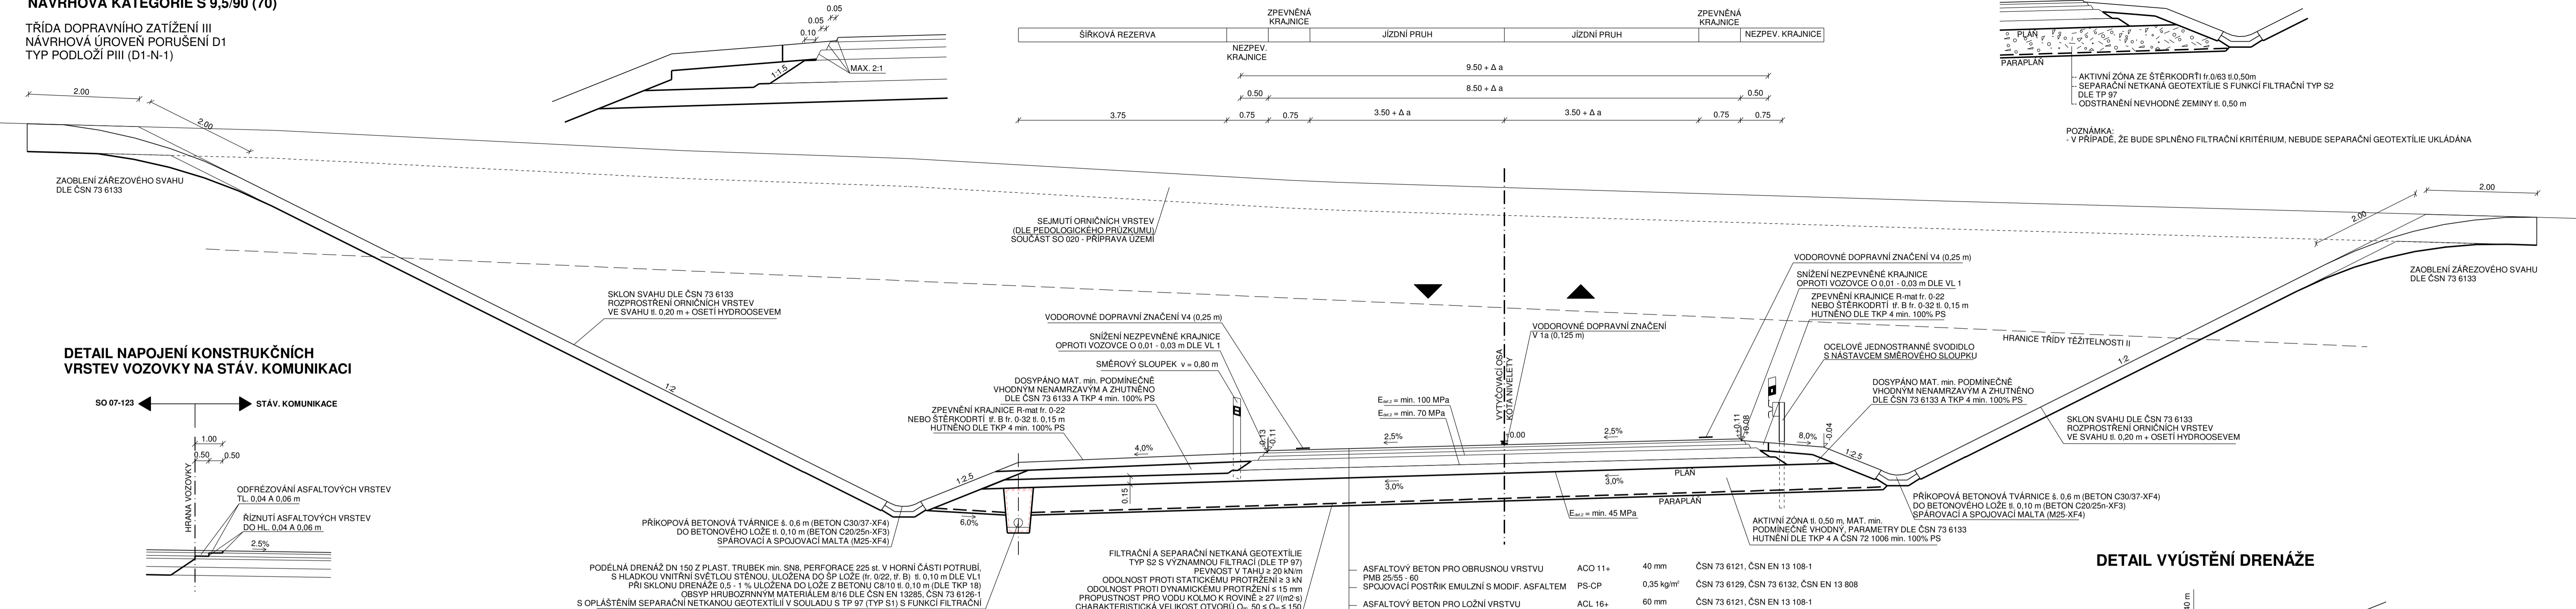


DETAIL NAPOJENÍ KONSTRUKČNÍCH
VRSTEV VOZOVKY NA STÁV. KOMUNIKACI

SO 07-123

STÁV. KOMUNIKACE

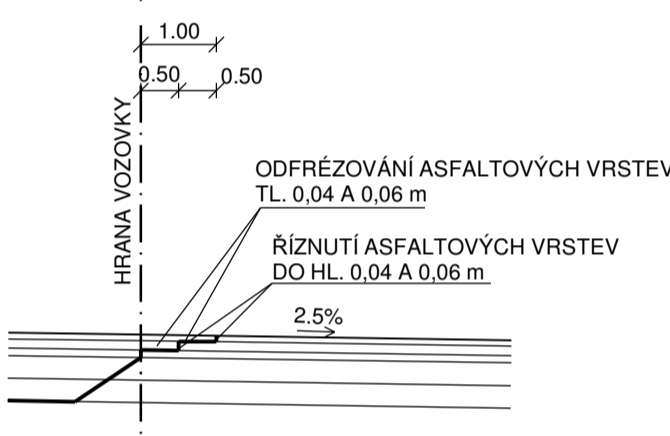


DETAIL VYÚSTĚNÍ DRENÁŽE

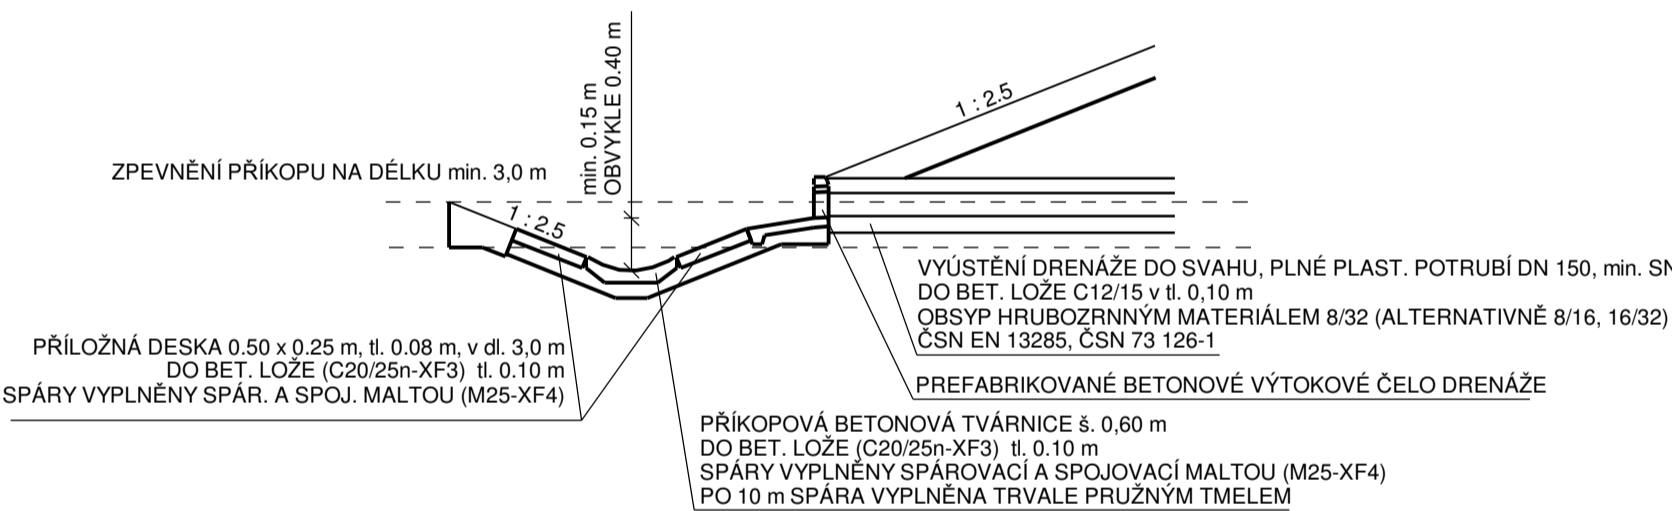

NÁVRHOVÁ KATEGORIE S 7,5/90 (70)

TŘÍDA DOPRAVNÍHO ZATÍŽENÍ IV
NÁVRHOVÁ ÚROVEŇ PORUŠENÍ D1
TYP PODLOŽÍ PIII (D1-N-2)

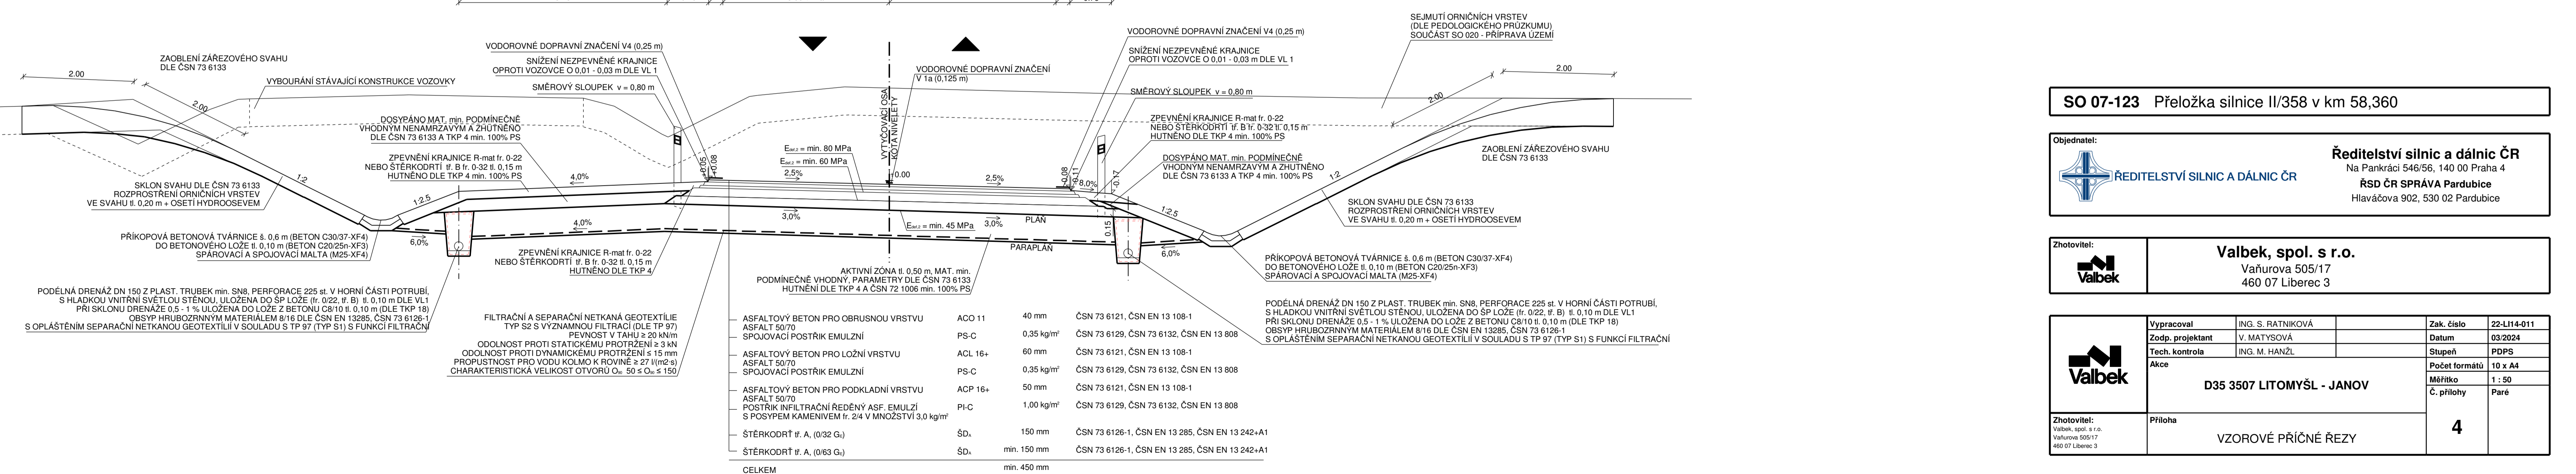

SO 07-123 Přeložka silnice II/358 v km 58,360

Objednatel:



ŘEDITELSTVÍ SILNIC A DÁLNIC ČR

Ředitelství silnic a dálnic ČR

Na Pankráci 546/56, 140 00 Praha 4

ŘSD ČR SPRÁVA Pardubice

Hlaváčova 902, 530 02 Pardubice

Zhotovitel:



Valbek, spol. s r.o.

Vaňurova 505/17

460 07 Liberec 3

	Vypracoval	ING. S. RATNIKOVÁ	Zak. číslo	22-L114-011
	Zodp. projektant	V. MATYSOVÁ	Datum	03/2024
	Tech. kontrola	ING. M. HANŽL	Stupeň	PDPS
	Akce	D35 3507 LITOMYŠL - JANOV	Počet formátů	10 x A4
Zhotovitel: Valbek, spol. s r.o. Vaňurova 505/17 460 07 Liberec 3	Příloha	VZOROVÉ PŘÍČNÉ ŘEZY	Měřítko	1 : 50
			Paré	4