


TECHNOLOGICKÉ SCHEMA PS DOLANY

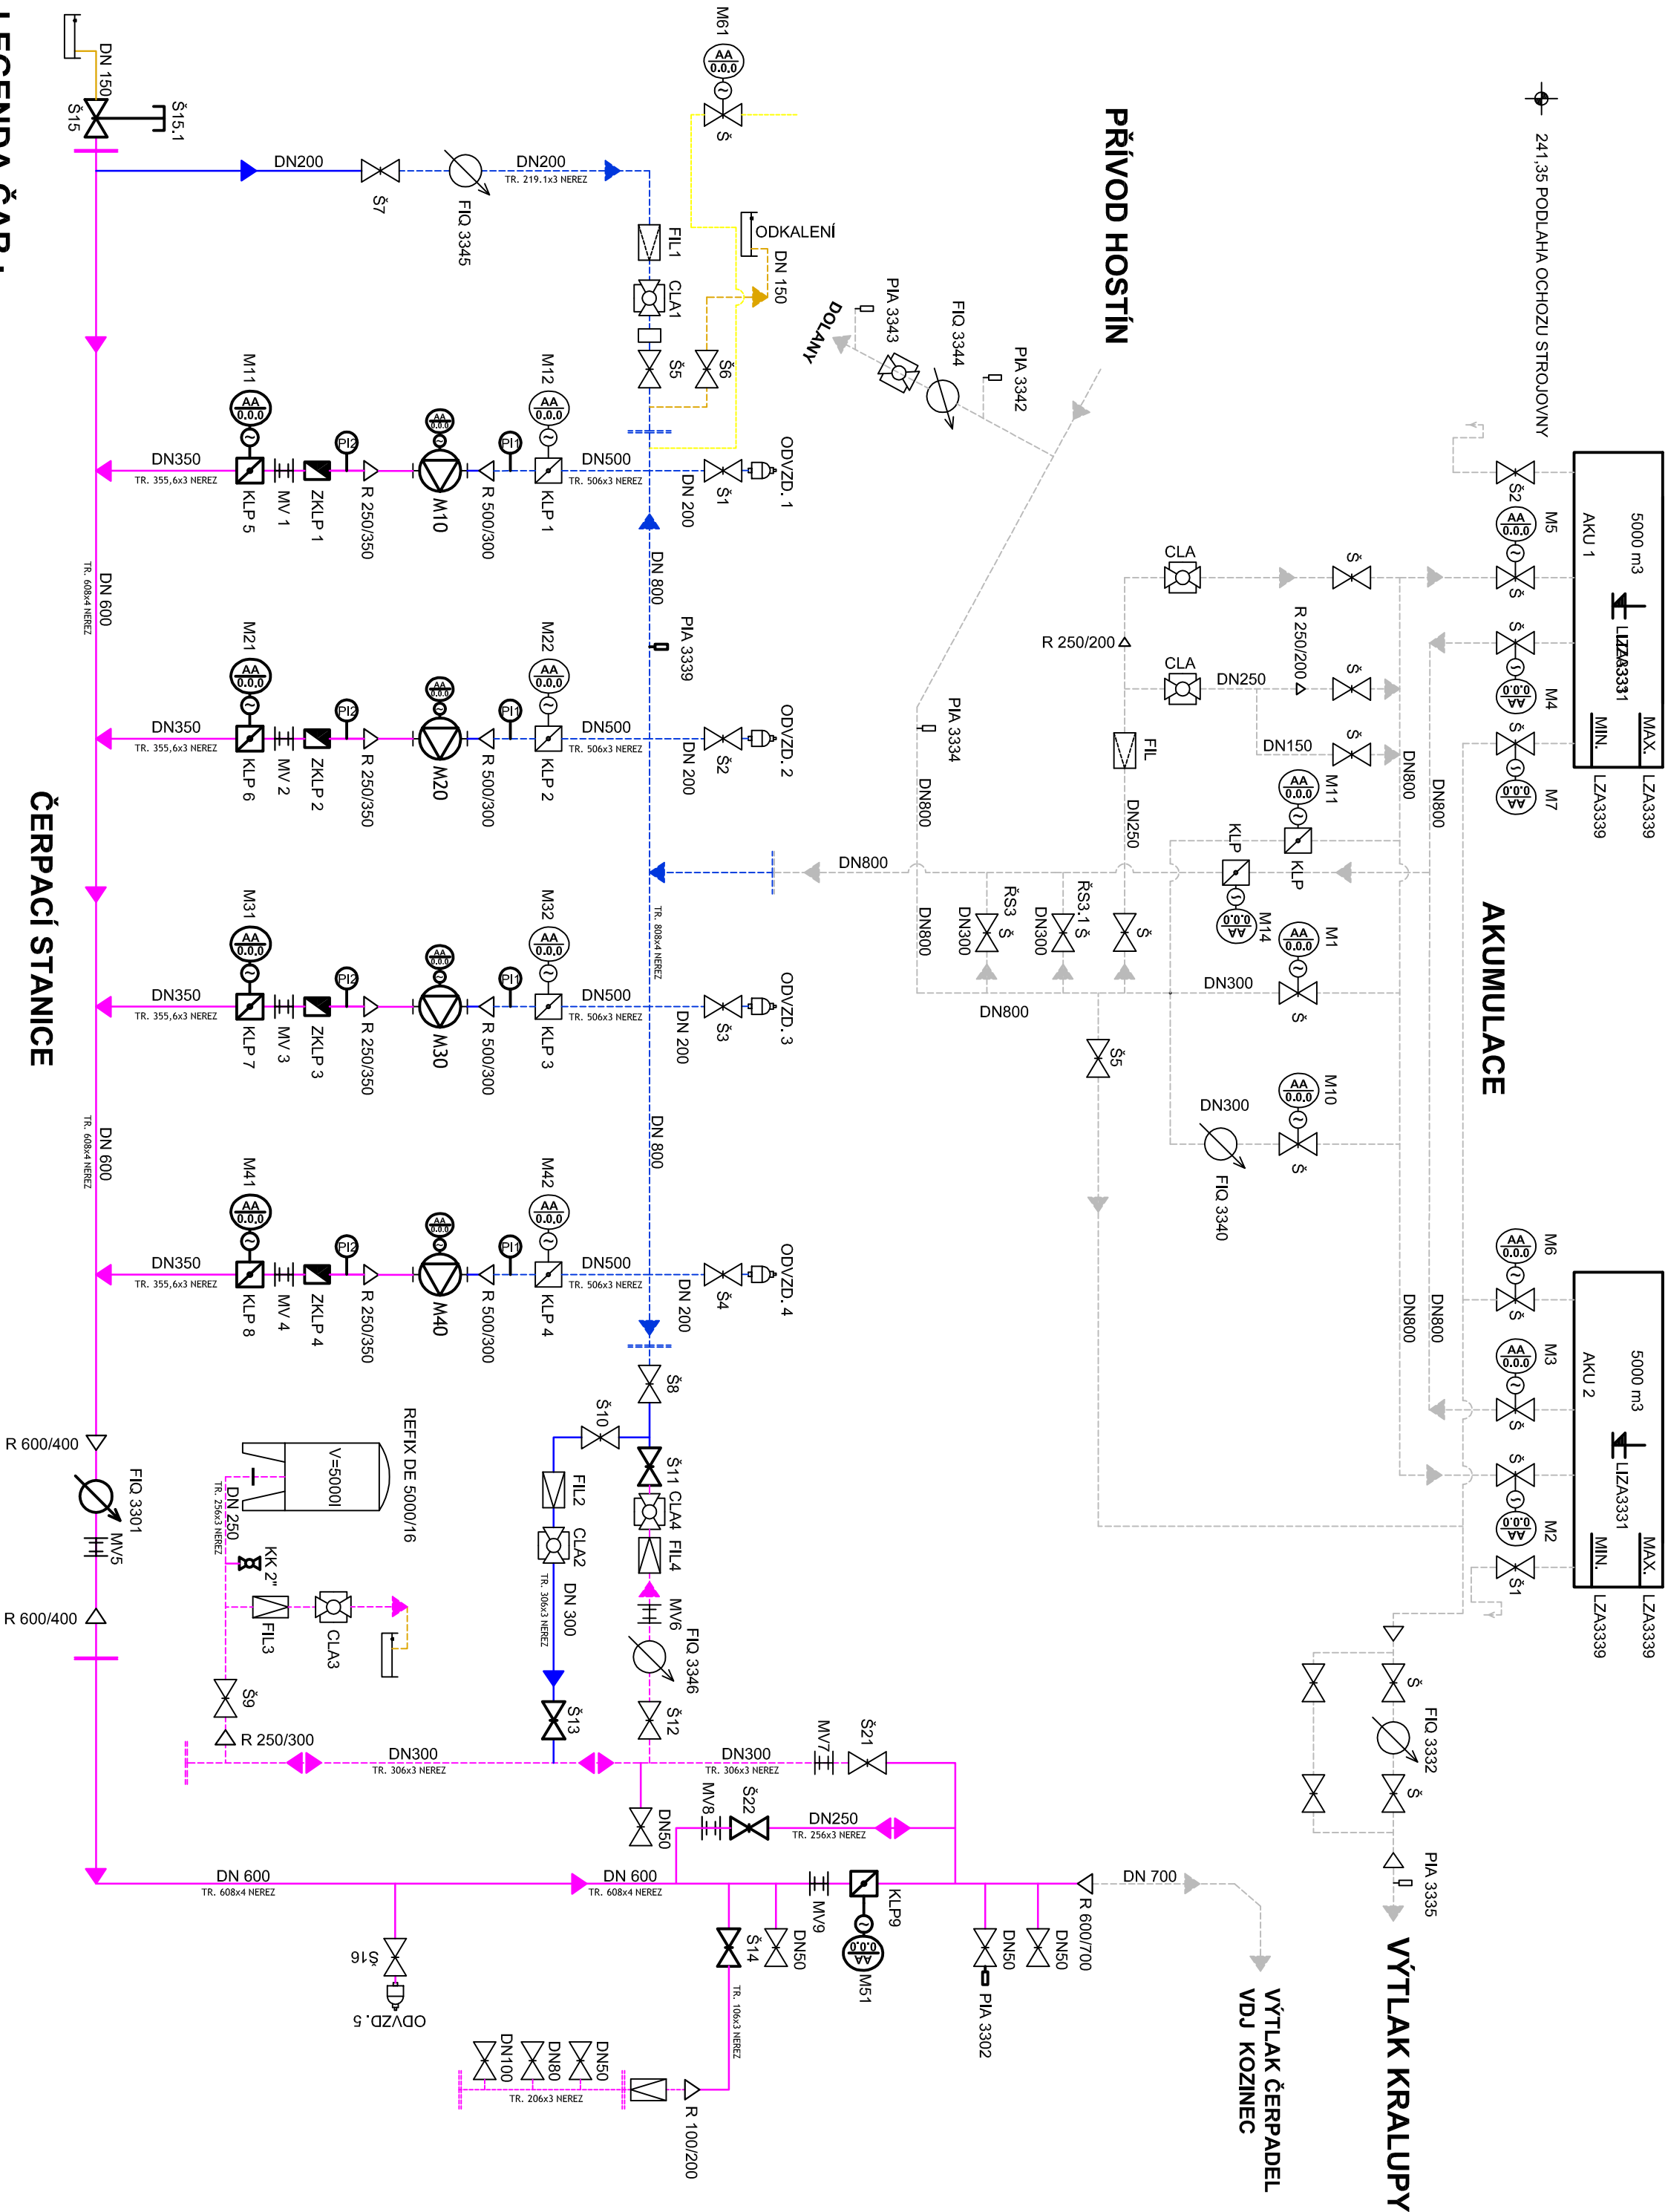

SOUPIS STROJŮ A ZAŘÍZENÍ				
Kód CZ-CC:				
Výroba čerpadel na OS Dolany – STROJNÍ ČÁST				
POJÍZKA	Kód MS	POPIS, TECHNICKÉ PARAMETRY, CHARAKTERISTIKA	TRVHÉ OZNAČENÍ VÝROBCE	POČET VÝROBKŮ
W20.40	M	Odstředivé horizontální spínací termost	-	ks 2
M10.30	M	Odstředivé horizontální spínací termost	-	ks 2
CLA1	GA	Regulační ventil DN200 PN16, typ NC1E-49-13C5/KCOSX	-	ks 1
CLA2	GA	Regulační ventil DN200 PN16, typ NC1E-41-01/KCOS	-	ks 1
CLA3	GA	Regulační ventil DN200 PN16, typ NC1E-50-37/KCOS	-	ks 1
CLA4	GA	Regulační ventil DN200 PN16, typ NC1E-90-01/KCOS	-	ks 1
FL1.3	FL	Průtokový filtr s vlnitým tělesem DN200 PN16	-	ks 2
FL1.4	FL	Průtokový filtr s vlnitým tělesem DN200 PN16	-	ks 2
TN	TN	Tubové těleso V=5000/PN16,5 vakem	-	ks 1
KLP1-4	KLP	Uzavírací klapka DN500 PN10 ovládaní servopohonem	-	ks 4
KLP9	KLP	Uzavírací klapka DN600 PN16 ovládaní servopohonem	-	ks 1
KLP	KLP	Uzavírací klapka DN200 PN16 ovládaní servopohonem	-	ks 4
ZKLP	ZKLP	Zpětná přídavná klapka DN250 PN16	-	ks 4
W1-4	WV	Montážní kolo DN250 PN16	-	ks 4
W5	WV	Montážní kolo DN400 PN16	-	ks 1
W6/7	WV	Montážní kolo DN300 PN16	-	ks 2
W8	WV	Montážní kolo DN250 PN16	-	ks 1
W9	WV	Montážní kolo DN 600 PN16	-	ks 1
S1-5/7	S	Soupětlo DN200 PN16, ovládaní ručním kolem	-	ks 6
S14	S	Soupětlo DN100 PN16, ovládaní ručním kolem	-	ks 1
S6.15	S	Soupětlo DN150 PN16, ovládaní ručním kolem	-	ks 3
S6.21	S	Soupětlo DN200 PN16, ovládaní ručním kolem	-	ks 5
S9.22	S	Soupětlo DN250 PN16, ovládaní ručním kolem	-	ks 2
OV2.1	OV	Odváděcí / rozváděcí ventil DN200 PN10, typ 01	-	ks 4
KK	KK	Kulový ventil DN1/2" typ 300F s vlnitým tělesem, ovládaní ručně	-	ks 5
F0 3345	F0	Stojanový vodotěsný DN200 PN16	-	ks 1
F0 3301	F0	Indukční průtokoměr DN400 PN16 v odděleném provedení	-	ks 1
F0 3346	F0	Indukční průtokoměr DN300 PN16 v odděleném provedení	-	ks 1
P1 1	P1	Kulový ventil DN15 + manometrová přídavná W20/ / Q2" + manometr se spodním připojením W20 0-1 MPa	-	ks 4
P1 2	P1	Kulový ventil DN15 + manometrová přídavná W20/ / Q2" + manometr se spodním připojením W20 0-1,6 MPa	-	ks 5
OV2.5	OV	Odváděcí / rozváděcí ventil DN150 PN16	-	ks 1
S15.1	S	Odváděcí ruční ovládaní pro soupětlo	-	ks 1

+0,000 = 241,35 = PODLAHA OCHOZU STROJOVNY

Investor: Vodárny Kladno - Mělník a.s.

Číslo zářezky: 1500/2014

Podpis: Schválil:

Kreslí: E-O-T OLOMOUC s.r.o.

Číslo zářezky: 1500/2014-3-11

Formát výkresu: A2/4x44

LEGENDA ČAR :

SÁNÍ ČERPADEL

VÝTLAK ČERPADEL SMĚR VDU KOZINEC

ODKALENÍ

STÁVAJÍCÍ ZAŘÍZENÍ

LEGENDA ZNAČEK :

ČERPADLO

ZPĚTNÁ MEZIPŘÍRUBOVÁ KLAPKA

REDUKCE

ŠOUPÁTKO

INDUKČNÍ PRŮTOKOMĚR

KULOVÝ VENTIL

MONTÁŽNÍ VLOŽKA

TLAKOVÁ VODIVOSTNÍ SOND

CLA-VAL VENTIL

FILTR

UZAVÍRAČÍ KLAPKA RUČNÍ

SERVOPOHON

POUŽITÉ ZKRATKY:

MV

Š

ŠPE

ZKL

KLM

ZKLM

FIQ

PIA

F

Rv

Montážní vložka

Šoupátko

Šoupátko s elektropohonem

Zpětná klapka přírubová

Klapka mezipřírubová

Zpětná klapka mezipřírubová

Vodotěsný (indukční průtokoměr)

Měření tlaku

Filtr

Redukční ventil