# PODÉLNÝ PROFIL 1:5000/500

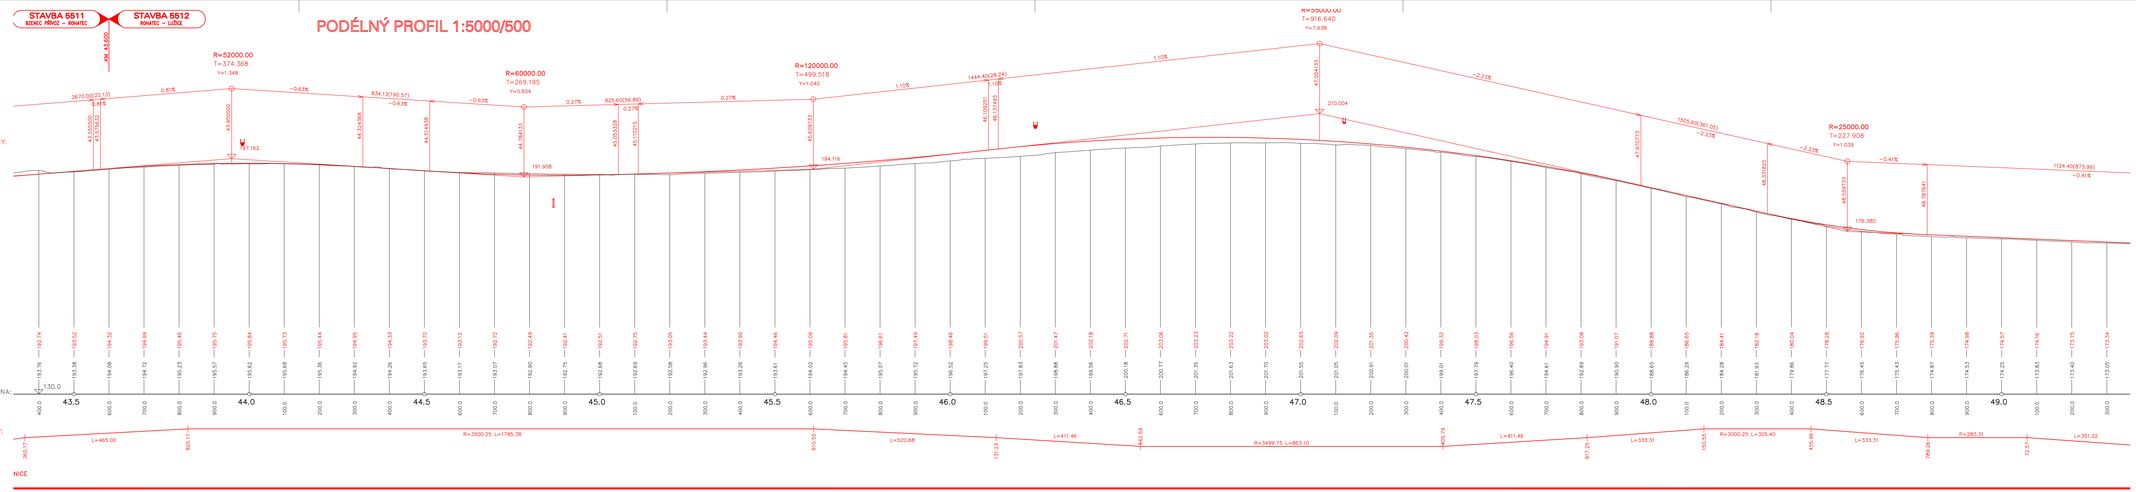


## LEGENDA:

- KRYT VOZOVKY ASFALTOVÝ
- KRYT VOZOVKY BETONOVÝ
- REKONSTRUKCE KRYTU VOZOVKY
- KRYT VOZOVKY DLAŽBA
- CHODNÍK
- ZÁŘEZ
- NÁSYP
- LAVICE
- ÚPRAVA TERÉNU
- ÚPRAVA NEZPEVNĚNÝCH PLOCH
- VODNÍ PLOCHA
- REKULTIVACE
- DEMOLICE
- STAVBY JINÝCH INVESTORŮ
- HRANICE KAT. ÚZEMÍ

### PLOCHY POLOHOPISU:

- SILNIČNÍ KOMUNIKACE
- ŽELEZNICE
- ZAHRADY, SADY
- LESY
- VODNÍ PLOCHY

### OCHRANA PŘÍRODY:

- MALOPLOŠNÁ CHRÁNĚNÁ ÚZEMÍ
- MCHO – PŘÍRODNÍ PAMÁTKA
- NATURA 2000 – EVL
- NATURA 2000 – PO
- PHO 1. STUPNĚ
- PHO 2. STUPNĚ – VNITŘNÍ
- PHO 2. STUPNĚ – VNĚJŠÍ
- OCHRANNÉ PÁSMO MINERÁLNÍCH VOD I. STUPNĚ
- OCHRANNÉ PÁSMO MINERÁLNÍCH VOD II. STUPNĚ
- CHOPAV

# SITUACE 1:5000

## TECHNICKO-EKONOMICKÁ STUDIE R55 V ÚSEKU STARÉ MĚSTO - BŘECLAV - STAVBA 5512 1. ÚSEK

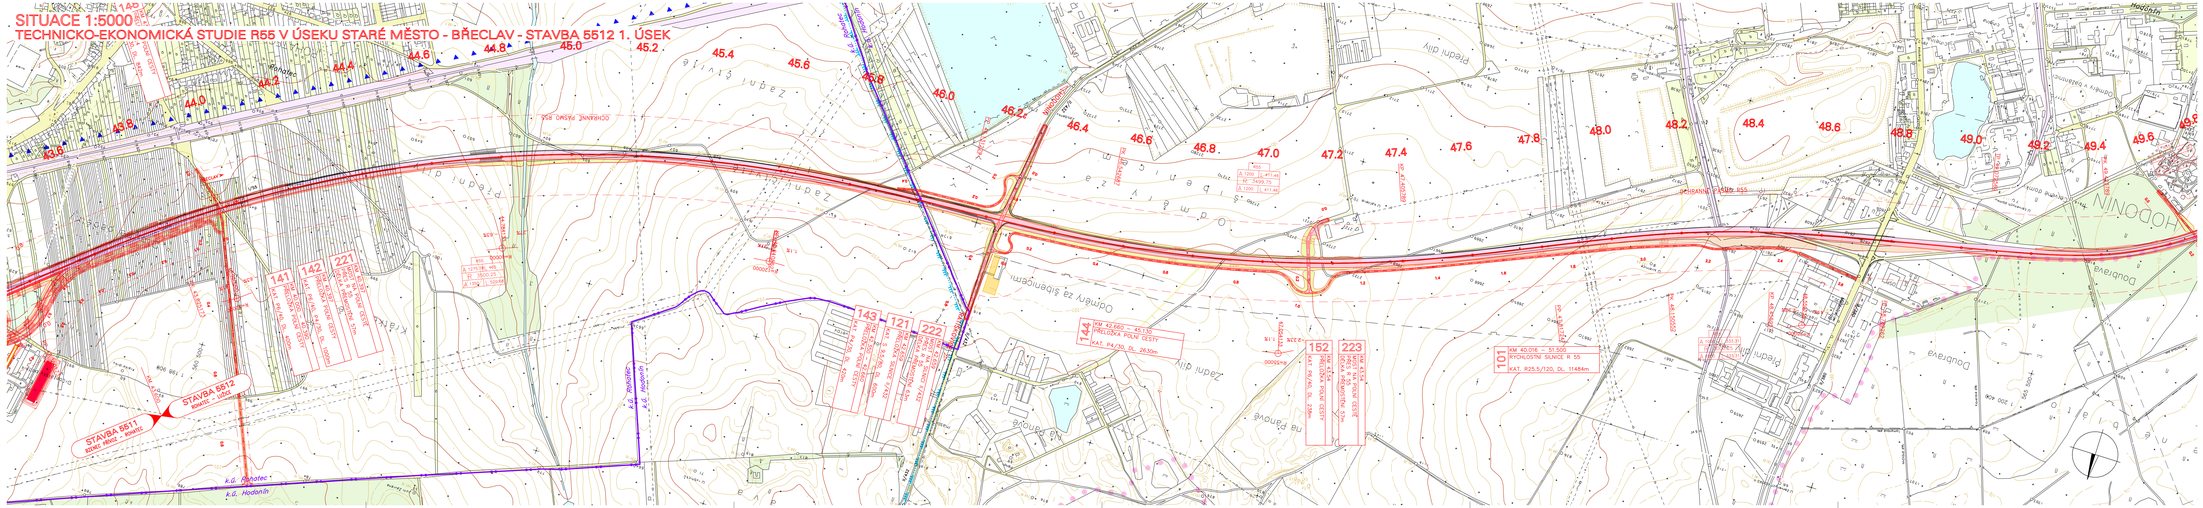
STAVBA 5511
STAVBA 5512
OCHRANNÉ PÁSMO R55
OCHRANNÉ PÁSMO MVE
OCHRANNÉ PÁSMO VODOVODU
OCHRANNÉ PÁSMO ŽELEZNICE
OCHRANNÉ PÁSMO VVN
OCHRANNÉ PÁSMO VVN 110 kV
OCHRANNÉ PÁSMO VVN 400 kV
OCHRANNÉ PÁSMO VTL PLYNOVODU
OCHRANNÉ PÁSMO ÚZEMÍ
OCHRANNÉ PÁSMO MINERÁLNÍCH VOD
OCHRANNÉ PÁSMO VODNÍ NÁDRŽE
OCHRANNÉ PÁSMO VODNÍ NÁDRŽE – ZÁTOPOVÁ ČÁRA
