
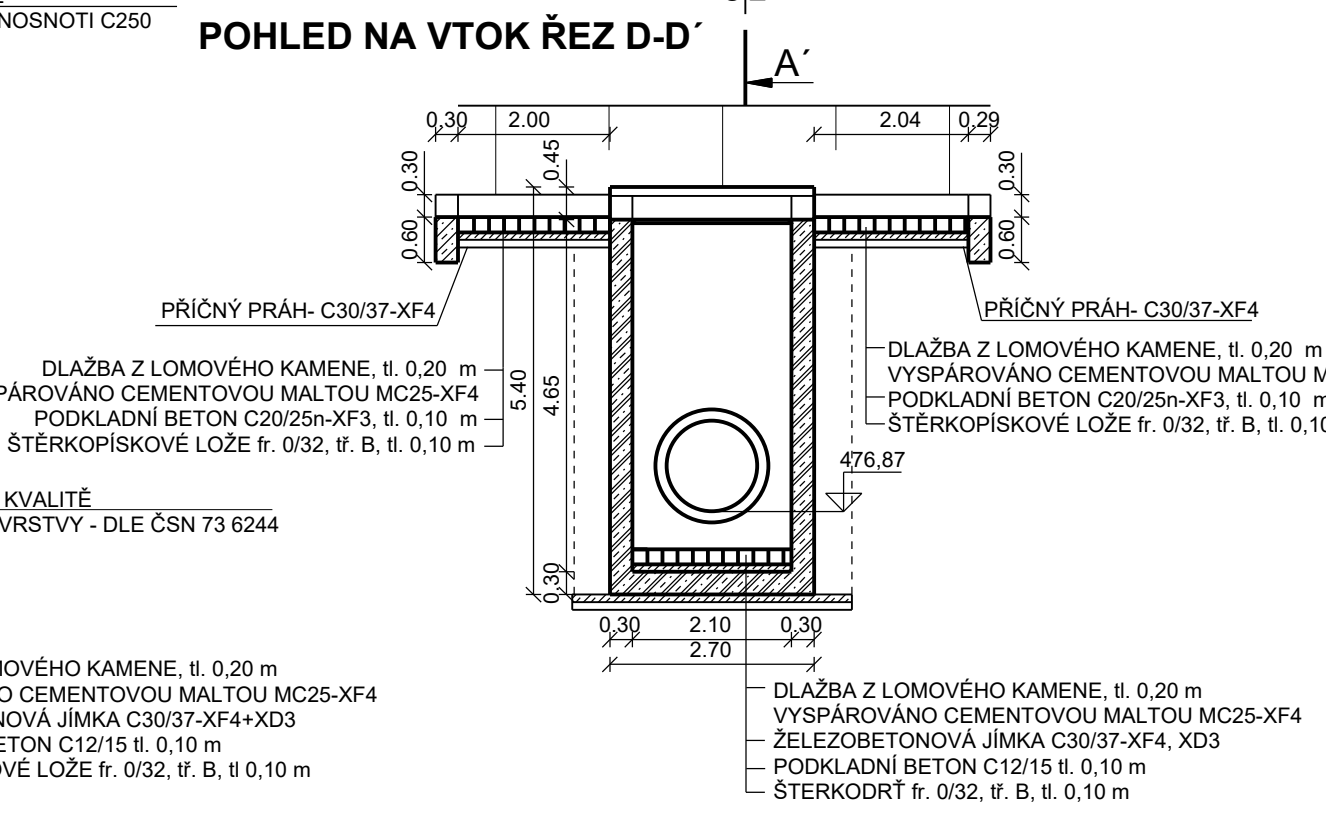
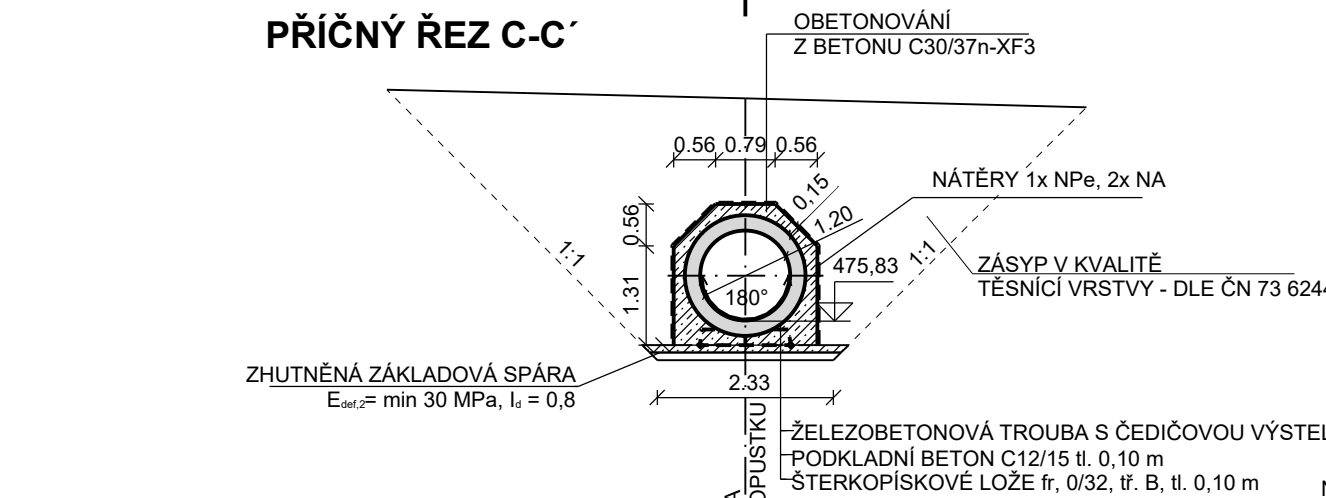
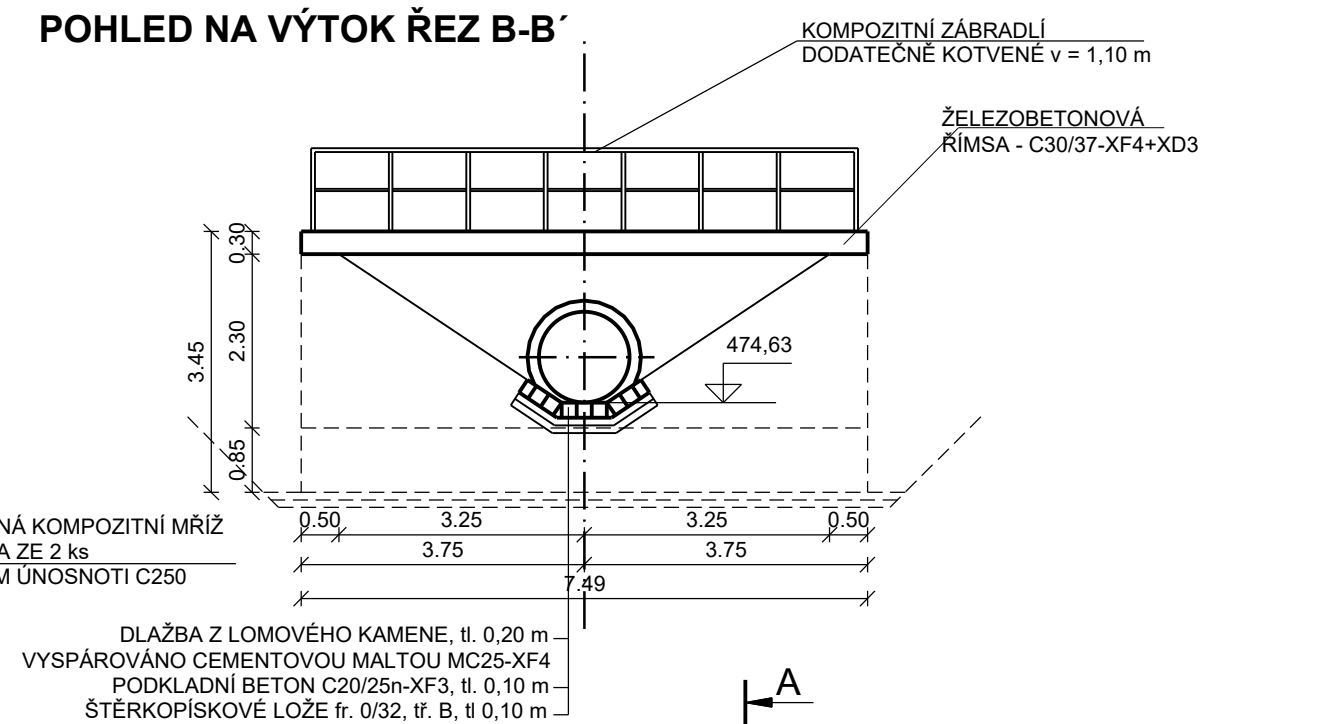
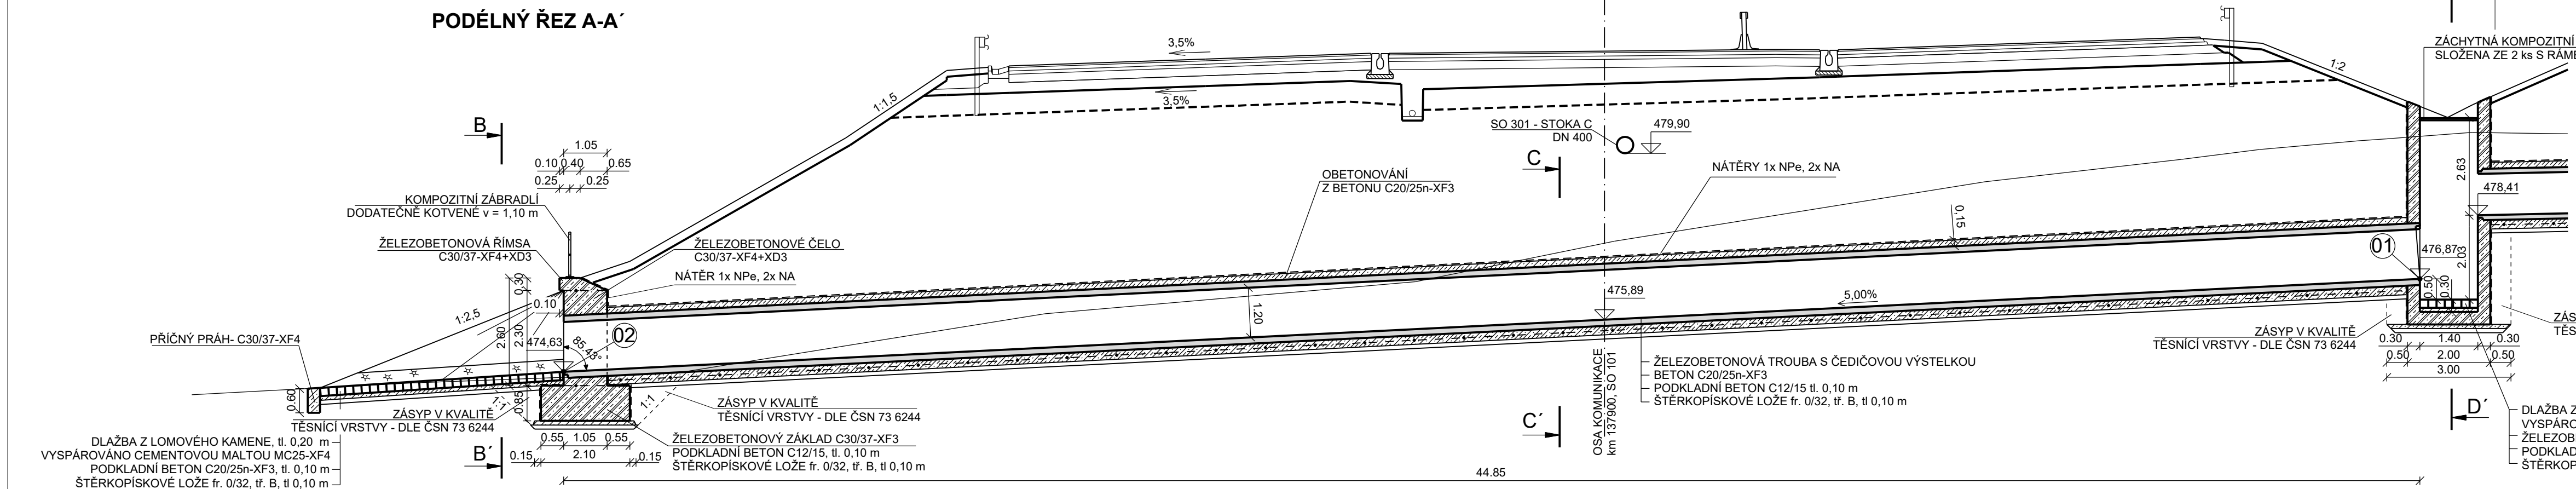


SO 101 - DÁLNIČE D11 km 133,000 - 154,175
TRUBNÍ PROPUSTEK DN 1200 v km 137,900

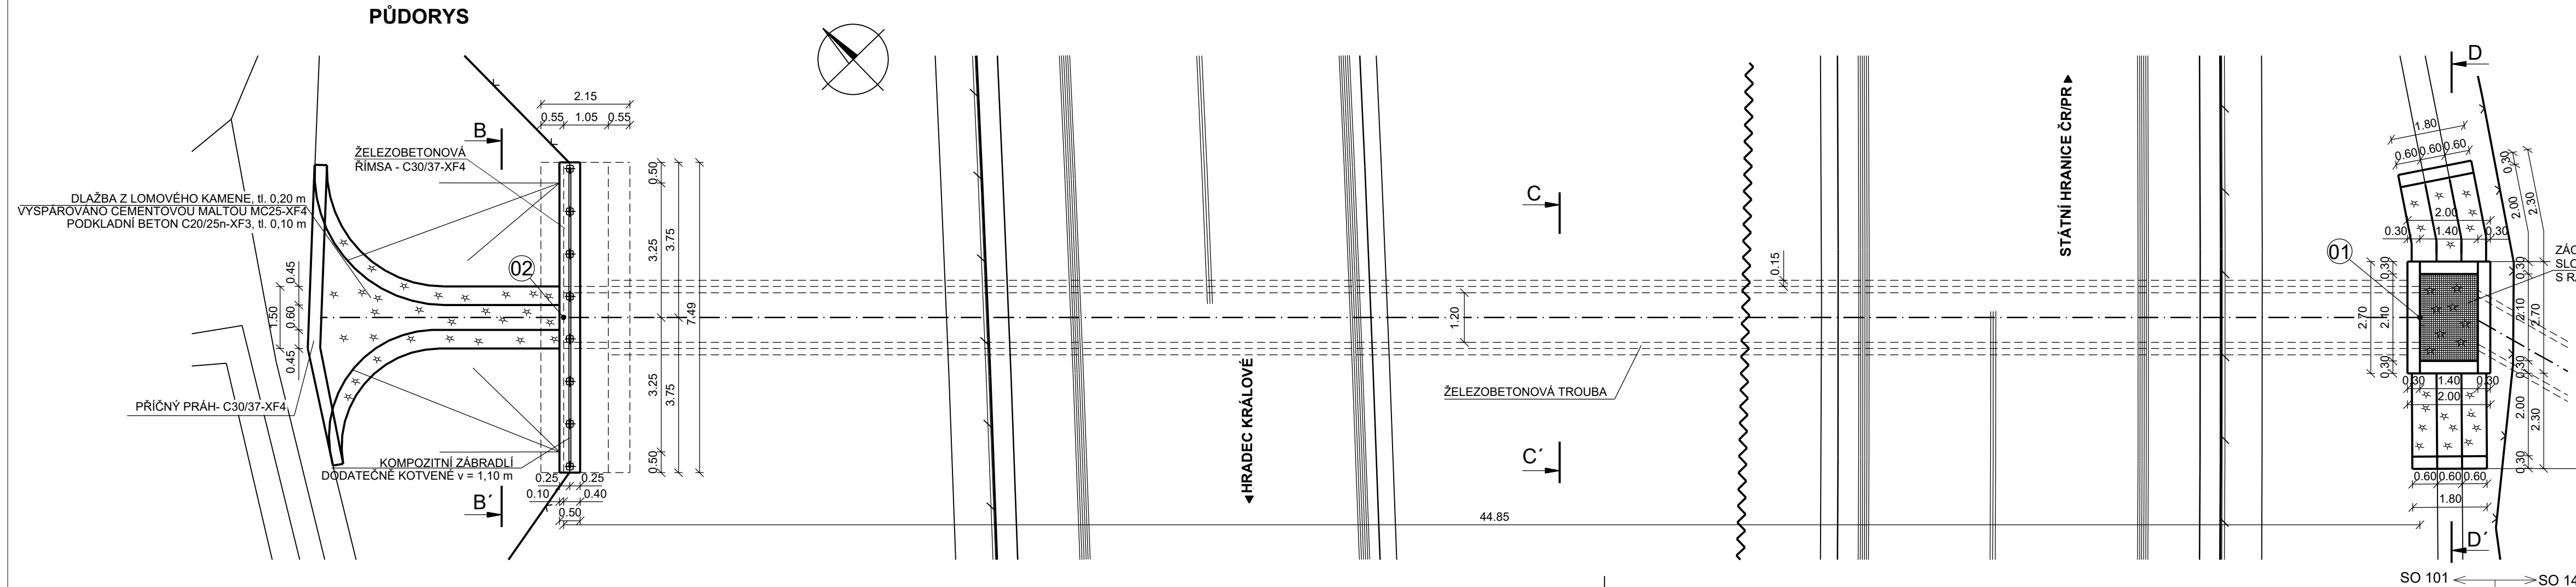

POZNÁMKA:



- ŽELEZOBETONOVÉ TROUBY MUSÍ SPLŇOVAT POŽADAVKY NA STUPEŇ VLVIVU PROSTŘEDÍ XF4
- SPÁROVÁNÍ DLAŽBY Z LOMOVÉHO KAMENE BUDE VYPLNĚNÉ CEMENTOVOU MALTOU MC25-XF4
- VŠECHY BETONOVÉ PRVKY, KTERÉ PŘIJÍDOU DO STYKU SE ZEMINOU MUSÍ BÝT OPATŘENY NÁTĚRY: 1x NPe A 2x NA
- OBETONOVÁNÍ V MÍSTĚ HRDLA MINIMÁLNĚ tl. 0,10 m
- SKLONY SVAHŮ JSOU URČENY SKLONEM SILNIČNÍHO TĚLESA A PŘILEHLÝCH PŘÍKOPŮ
- VE DNĚ JÍMKY BUDE REALIZOVÁNO OPATŘENÍ PRO MOŽNÝ VÝLEZ ŽIVOČICHŮ
- VYTÝČENÍ BUDE PROVEDENO DLE TKP 1 A SOUVISEJÍCÍCH PŘEDPISŮ
- DETAILY JSOU KÓTOVÁNY V MILIMETRECH

VYTYČOVACÍ BODY:


SOUŘADNICOVÝ SYSTÉM: S-JTS
VÝŠKOVÝ SYSTÉM: Bpv

(01) Y: 627 732.693
 X: 1 005 183.424
 Z: 476.871

(02) Y: 627 764.867
 X: 1 005 152.16
 Z: 474 628

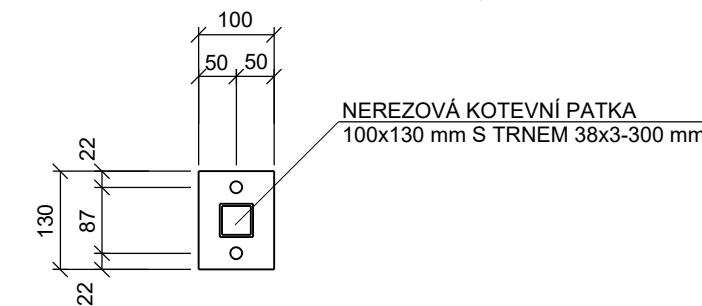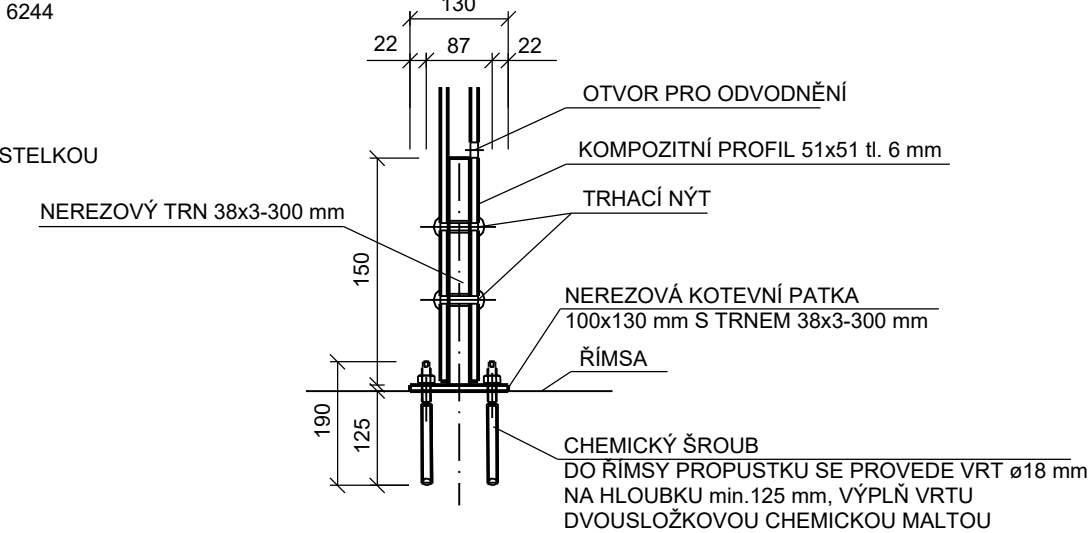

SO 101	Dálnice D11 km 133,000 - 154,175
---------------	----------------------------------

<p>Objednatel:</p>  <p>ŘEDITELSTVÍ SILNIC A DÁLNIC ČR</p>	<p>Ředitelství silnic a dálnic ČR</p> <p>Na Pankráci 546/56, 140 00 Praha 4</p> <p>ŘSD ČR SPRÁVA Hradec Králové</p> <p>Pouchovská 401, 503 41 Hradec Králové</p>
--	--

Zhotovitel PDPS:		SDRUŽENÍ VALBEK - BUNG	
	Valbek, spol. s r.o. Vaňurova 505/17 460 07 Liberec 3		
	BUNG Ingenieure AG Englerstr. 4 691 26 Heidelberg		

	Vypracoval Zodp. projektant Tech. kontrola	P. BARTUSEK ING. P. ŠMERDA ING. T. KLIMENT	Zak. číslo Datum Stupeň PDPS	21-LI13-002 12/2022 Počet formátů Měřítko Č. přílohy	21-LI13-002 12/2022 7 x A4 1 : 100 Paré
	Akce D11 1109 TRUTNOV - STÁTNÍ HRANICE ČR/PR		6.8		
	Zhotovitel: Valbek, spol. s r.o. Vaňuškova 505/17 460 07 Liberec 3		Příloha TRUBNÍ PROPUSTEK DN 1200 v km 137,900		