


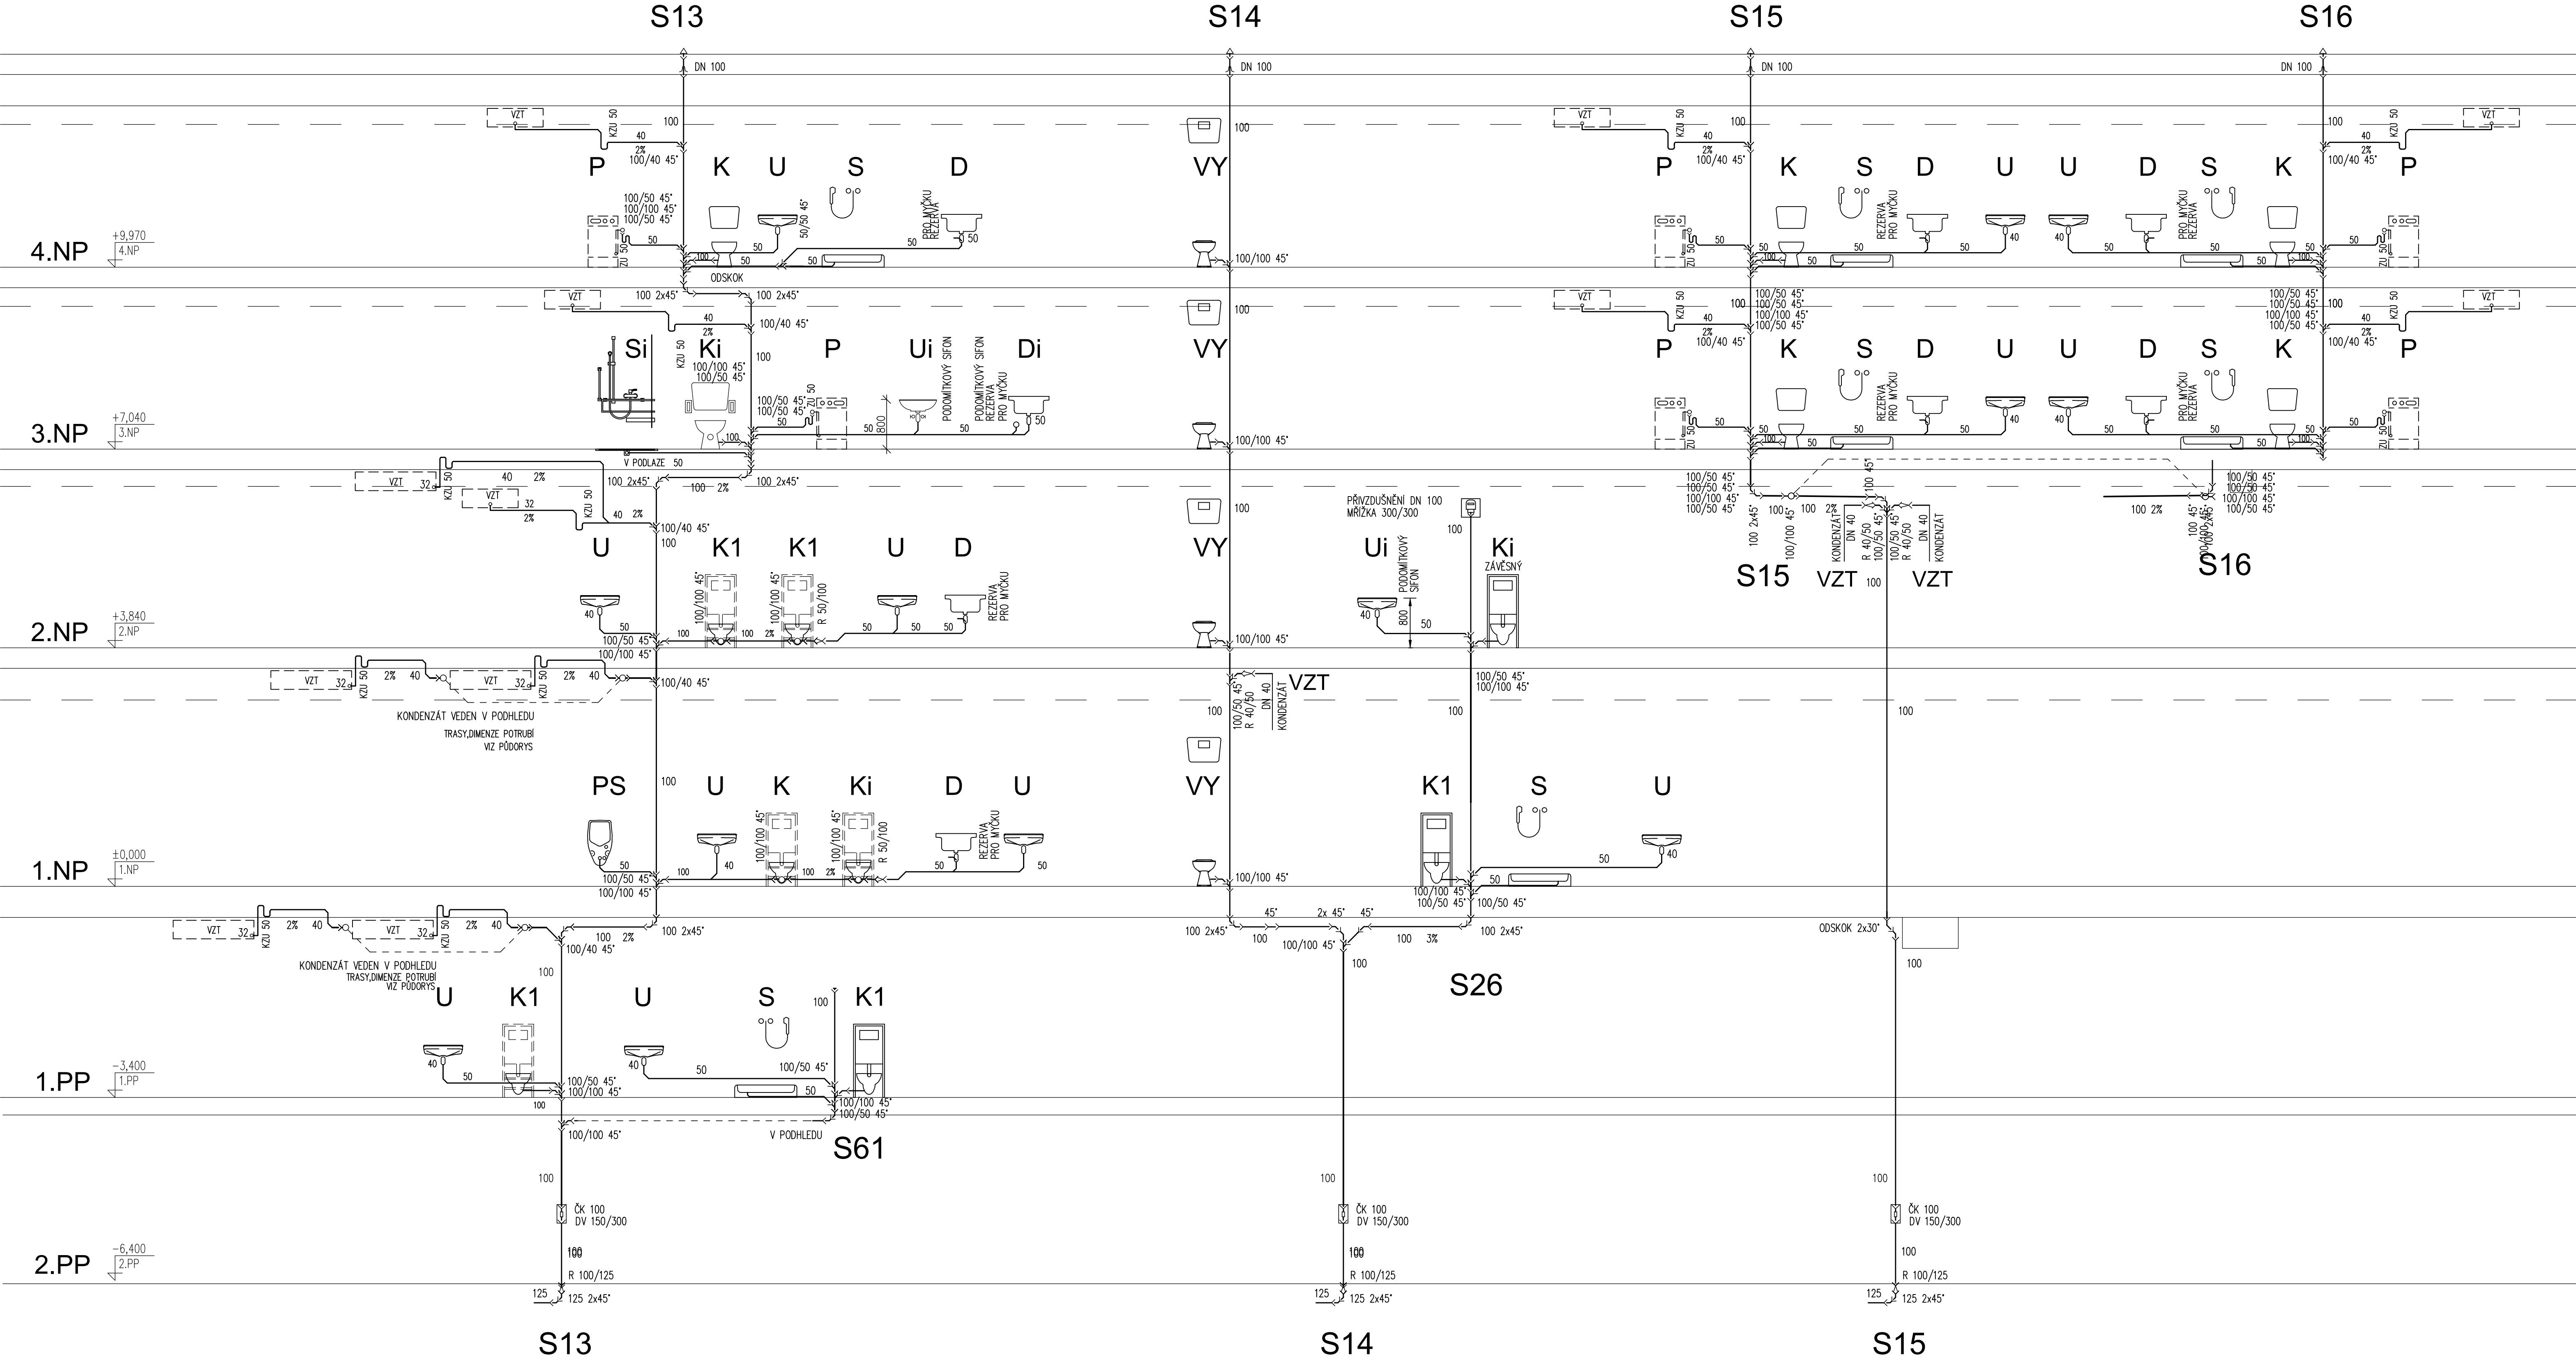



LEGENDA POTRUBÍ

STUDENÁ VODA – POTRUBÍ PP-RTC	
POŽÁRNÍ VODA – POTRUBÍ OCELOVÉ ZAVIT. POZNK	
TEPLÁ VODA – POTRUBÍ PP-RTC	
OKRULACE TUV – POTRUBÍ PP-RTC	
ODPADNÍ POTRUBÍ PVC – TLUMIČI ZVUK	
ODPADNÍ POTRUBÍ PVC PŘÍPOJOVACÍ	
STOUPÁČKY SPLAŠKOVÉ KANALIZACE	
STOUPÁČKY DEŠŤOVÉ KANALIZACE	
STOUPÁČKY DEŠŤOVÉ KANALIZACE–TERASY	
RN	NÁDRŽ PRO ZÁVLAHU 21m3, 5,16x2,5x2,1
Š	SOUPÁTKO
Zk	ZPĚTNÝ KOHOUT
KK	KULOVÝ KOHOUT
RK	VÝVAŽOVACÍ VENTIL

LEGENDA ZAŘIZOVACÍCH PŘEDMĚTŮ

OZN.	ZAŘIZOVACÍ PŘEDMĚT	SV. TV	KANALIZACE
K1	KLOZET ZÁVĚSNÝ NOSNÝ PRVEK PRO WC,SEDÁTKO	PŘÍPOJEN NA ST.VODU ROHÁČEK KULOVÝ DN 15, PANCEROVÁ HADIČKA	PŘÍPOJEN NA KANALIZACI DN 100
K2	KLOZET ZÁVĚSNÝ PRO TĚL POSTIŽENÉ PNEUMATICKÉ OVLÁDÁNÍ PRO OMÍTKU MADLO TOALETNÍ VODODURNOE SKLOPNÉ MADLO TOALETNÍ VODODURNOE SKLOPNÉ S ÚPRAVOU NA TOALETNÍ PAPIR.	PŘÍPOJEN NA ST.VODU ROHÁČEK KULOVÝ DN 15, PANCEROVÁ HADIČKA	PŘÍPOJEN NA KANALIZACI DN 100
K3	ZÁVĚSNÝ KLOZET, DĚTSKÝ NOSNÝ PRVEK PRO WC,SEDÁTKO	PŘÍPOJEN NA ST.VODU ROHÁČEK KULOVÝ DN 15, PANCEROVÁ HADIČKA	PŘÍPOJEN NA KANALIZACI DN 100
U	UMÝVADLO, KRYTÍ NA ZÁPACHOVOU UZÁVEŘKU	SV. a TV. BATERIE UMÝVADLOVÁ STOL. PAKOVÁ 2 x ROHOVÝ VENTIL S FILTREM 2xPŘÍPOJOVACÍ HADIČKA	PŘÍPOJEN NA KANALIZACI SIFON DN 40
Ui	UMÝVADLO PRO TĚLESNÉ POSTIŽENÉ UMÝVADLOVÁ ZÁPACHOVÁ UZÁVEŘKA PODOMÍTKOVÁ	SV. a TV. BATERIE UMÝVADLOVÁ STOL. PAKOVÁ 2 x ROHOVÝ VENTIL S FILTREM 2xPŘÍPOJOVACÍ HADIČKA	PŘÍPOJEN NA KANALIZACI SIFON DN 40
Ud	UMÝVADLO /NÍŽE POLOŽENÉ/ + SIFON	SV.a TV. BATERIE UMÝVADLOVÁ SMĚŠOVACÍ 2 x ROHOVÝ VENTIL S FILTREM	PŘÍPOJEN NA KANALIZACI SIFON DN 40
S	SPRCHOVÁ VANÍČKA 90/90 ZÁPACHOVÁ UZÁVEŘKA SPRCHOVÁ	SV.a TV. SPRCHOVÁ NÁSTĚNNÁ BATERIE SPRCHOVÁ SADA: RUČNÍ SPRCHA, HADIČE, TYČ.	PŘÍPOJEN NA KANALIZACI SIFON DN 50
Si	SPRCHA PRO TĚLESNÉ POSTIŽENÉ SPRCHOVÝ PODLAHOVÝ ZLÁBEK MADLO TOALETNÍ VODODURNOE SKLOPNÉ, MADLO VODODURNOE PEVNÉ SPRCHOVÉ, MADLO SVISLE PEVNÉ SPRCHOVÉ, SEDÁTKO SPRCHOVÉ ZÁVĚSNÉ SKLOPNÉ	SV.a TV. SPRCHOVÁ NÁSTĚNNÁ BATERIE SPRCHOVÁ SADA: RUČNÍ SPRCHA, HADIČE, TYČ.	PŘÍPOJEN NA KANALIZACI SIFON DN 50
SK	SPRCHA– VANÍČKA ČTVRTKRUH KERAMICKÁ	SV.a TV. BATERIE SPRCHOVÁ SMĚŠOVACÍ + PROSLUŠENSTVÍ	PŘÍPOJEN NA KANALIZACI SIFON DN 40
Ps	PISOAR SIFON PISOAROVÝ	PŘÍPOJEN NA ST.VODU OVLÁDÁNÍ SENZOR	PŘÍPOJEN NA KANALIZACI SIFON DN 50
D	DŘEZ–DODÁVKA STAVBY, DLE INVESTORA DŘEZOVÝ SIFON DN 50 S PŘÍPOJKOU PRO PŘÍPOJENÍ MYČKY	SV.a TV. BATERIE DŘEZOVÁ INTEGROVANÁ –DLE INVESTORA, RV NÁPOJENÍ WYČKY 2xROHOVÝ VENTIL, 2xPŘÍPOJOVACÍ HADIČKA,	PŘÍPOJEN NA KANALIZACI SIFON DN 50
Di	DŘEZ–DODÁVKA STAVBY, DLE INVESTORA PRO TĚLESNÉ POSTIŽENÉ UZÁVEŘKA PODOMÍTKOVÁ SIFON DN 50 S PŘÍPOJKOU PRO MYČKU	SV.a TV. BATERIE DŘEZOVÁ INTEGROVANÁ –DLE INVESTORA, RV NÁPOJENÍ MYČKY 2xROHOVÝ VENTIL, 2xPŘÍPOJOVACÍ HADIČKA,	PŘÍPOJEN NA KANALIZACI SIFON DN 50
P	PRAČKA – INSTALACE PRO PRAČKU SIFON PRAČKOVÝ PODOMÍTKOVÝ BILÝ	PŘÍPOJEN NA ST.VODU ROHOVÝ KOMBINOVANÝ VENTIL	PŘÍPOJEN NA KANALIZACI SIFON DN 50
VY	STOJÍCÍ VÝLETKA, VÝSOKOPOLOŽENÁ SPLACHOVACÍ NÁDRŽKA, PLAST. MŘÍŽKA	SV.a TV. BATERIE DŘEZOVÁ NÁSTĚNNÁ PAKOVÁ	PŘÍPOJEN NA KANALIZACI DN 100

Revize	Datum	Popis změny	Vypracoval	Kontroloval
01				
02				
03				
04				
05				
06				
07				
08				
09				
10				

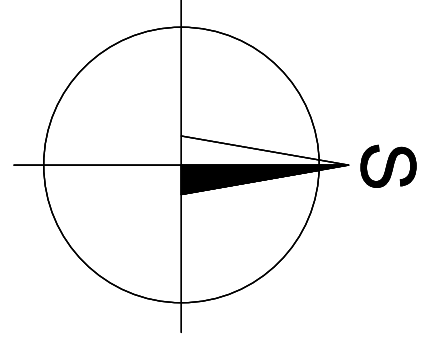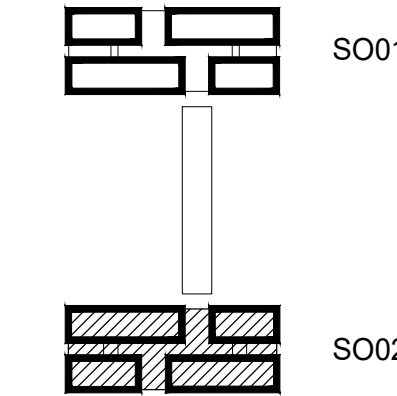

Investor:	Statutární město Brno Dominikánské náměstí 1 601 67 Brno
-----------	--

Koordinace stavby a profesí	Ing. L. Vaculík	±0,000=209,850 m.n.m.
Koordinace stavby a technologie	Ing. L. Vaculík	
Statik	Ing. R. Pazdera	

Hlavní projektant	Vedoucí projektant	Vypracoval	Kontroloval	Číslo zakázky:
		Janošek A.		
Oprávněná osoba kooperanta:				

Hlavní projektant	Vedoucí projektant	Vypracoval	Kontroloval	s. projekt plus a.s. projektová a inženýrská činnost IČ: 2541508 762 73 20m tel.: +420577584 111 fax: +42057212055 e-mail: atelier@s-projekt.cz
Ing.arch.M.Chmelařová	Ing. L. Vaculík		Ing. K. Březík	

stavba:	BYTOVÉ DOMY VOJTOVA, BRNO	HIP	Ing. M. Šimperský
objekt:	SO 02 DŮM S PEČOVATELSKOU SLUŽBOU a OBČANSKOU VYBAVENOSTÍ	číslo zakázky	16-2034-097
profese:	F.1.4.e Zařízení zdravotně technických instalací	stupeň dokumentace	DPS
obsah:	SCHEMA KANALIZACE 4	datum v. vydání	12/2016
název dle souboru:	SO02_D14e_shk.dwg	mřítko	1 : 50
číslo výkresu:	SO 02	formát	24 x A4
D.1.4e	14	datum revize:	výtisk číslo:
		číslo revize:	