VENKOVNÍ ÚPRAVY V OKOLÍ TĚLOCVIČNY
PURKYŇOVO GYMNÁZIUM, STRÁŽNICE, MASARYKOVA 379

SITUACE M 1:100
TECHNICKÉ ŘEŠENÍ, SKLADBY POVRCHŮ

S1
NOVÁ ASFALTOVÁ KOMUNIKACE V CELÉ SKLADBĚ

Asfaltový beton obrusný	ACO 11+	50 mm	(ČSN EN 13108-1)
Spojovací postřik asfaltový v množ. 0,70kg/m2			(ČSN 73 6129)
Asfaltový beton podkladní	ACP 16+	60 mm	(ČSN EN 13108-1)
Spojovací postřik asfaltový v množ. 0,70kg/m2			(ČSN 73 6129)
Směs stmelená cementem	SC 0/32	200 mm	(ČSN 73 6124-1)
Štěrkodrť	ŠDA 0/32	150 mm	(ČSN 73 6126-1)
Celkem		460 mm	

S2
ZÁMKOVÁ DLAŽBA POJÍŽDĚNÁ – NOVÁ V CELÉ SKLADBĚ

Betonová dlažba zámková	BD	80 mm	(ČSN 73 6131)
Lože pod dlažbu nestmelené	L4/BD	40 mm	(ČSN 73 6131)
Směs stmelená cementem	SC 0/32	200 mm	(ČSN 73 6124-1)
Štěrkodrť	ŠDA 0/32	150 mm	(ČSN 73 6126-1)
Celkem		470mm	

S3
NOVÝ ASFALTOVÝ POVRCH NA STÁVAJÍCÍCH PANELECH

Asfaltový beton obrusný	ACO 11+	50 mm	(ČSN EN 13108-1)
Spojovací postřik asfaltový v množ. 0,70kg/m2			(ČSN 73 6129)
Asfaltový beton podkladní	ACP 16+	50 mm	(ČSN EN 13108-1)
Spojovací postřik asfaltový v množ. 0,70kg/m2			(ČSN 73 6129)
Stávající panely			
Celkem		100 mm	

S4
NOVÉ CHODNÍKY ZE ZÁMKOVÉ DLAŽBY V CELÉ SKLADBĚ

Betonová dlažba zámková	BD	60 mm	(ČSN 73 6131)
Lože pod dlažbu nestmelené	L4/BD	40 mm	(ČSN 73 6131)
Štěrkodrť	ŠDA 0/32	150 mm	(ČSN 73 6126-1)
Celkem		250 mm	

S5
OPRAVA VSTUPNÍCH PODEST A SCHODIŠŤ:

- DLAŽBA KAMENINOVÁ SLINUTÁ PROTISLKLUZOVÁ, SCHODIŠŤOVÉ STUPNĚ ZE SCHODOVÝCH TVAROVEK
- FLEXIBILNÍ LEPIDLO NA DLAŽBU NANÁŠENÉ NA PODKLAD I NA DLAŽBU
- STĚRKOVÁ HYDROIZOLACE – VYSOCE FLEXIBILNÍ 2-KOMPONENTNÍ MALTOVÁ STĚRKA VYZTUŽENÁ VLÁKNY
- OPRAVNÁ VYROVNÁVACÍ MALTA NA BETON – CEMENTOVÁ PRÁŠKOVÁ PYTLOVANÁ SMĚS VODOU ŘEDITELNÁ PRO OPRAVY OD 1–20mm V JEDNOM KROKU
- PENETRACE DISPERZNÍ PASTOVITÁ PLNĚNÁ KŘEMIČITÝM PÍSKEM
- ODSTRANĚNÍ STÁVAJÍCÍCH VRSTEV BETONOVÉHO POVRCHU AŽ NA SOUDRŽNÝ BETON (PŘEDPOKLAD 50 až 100MM)

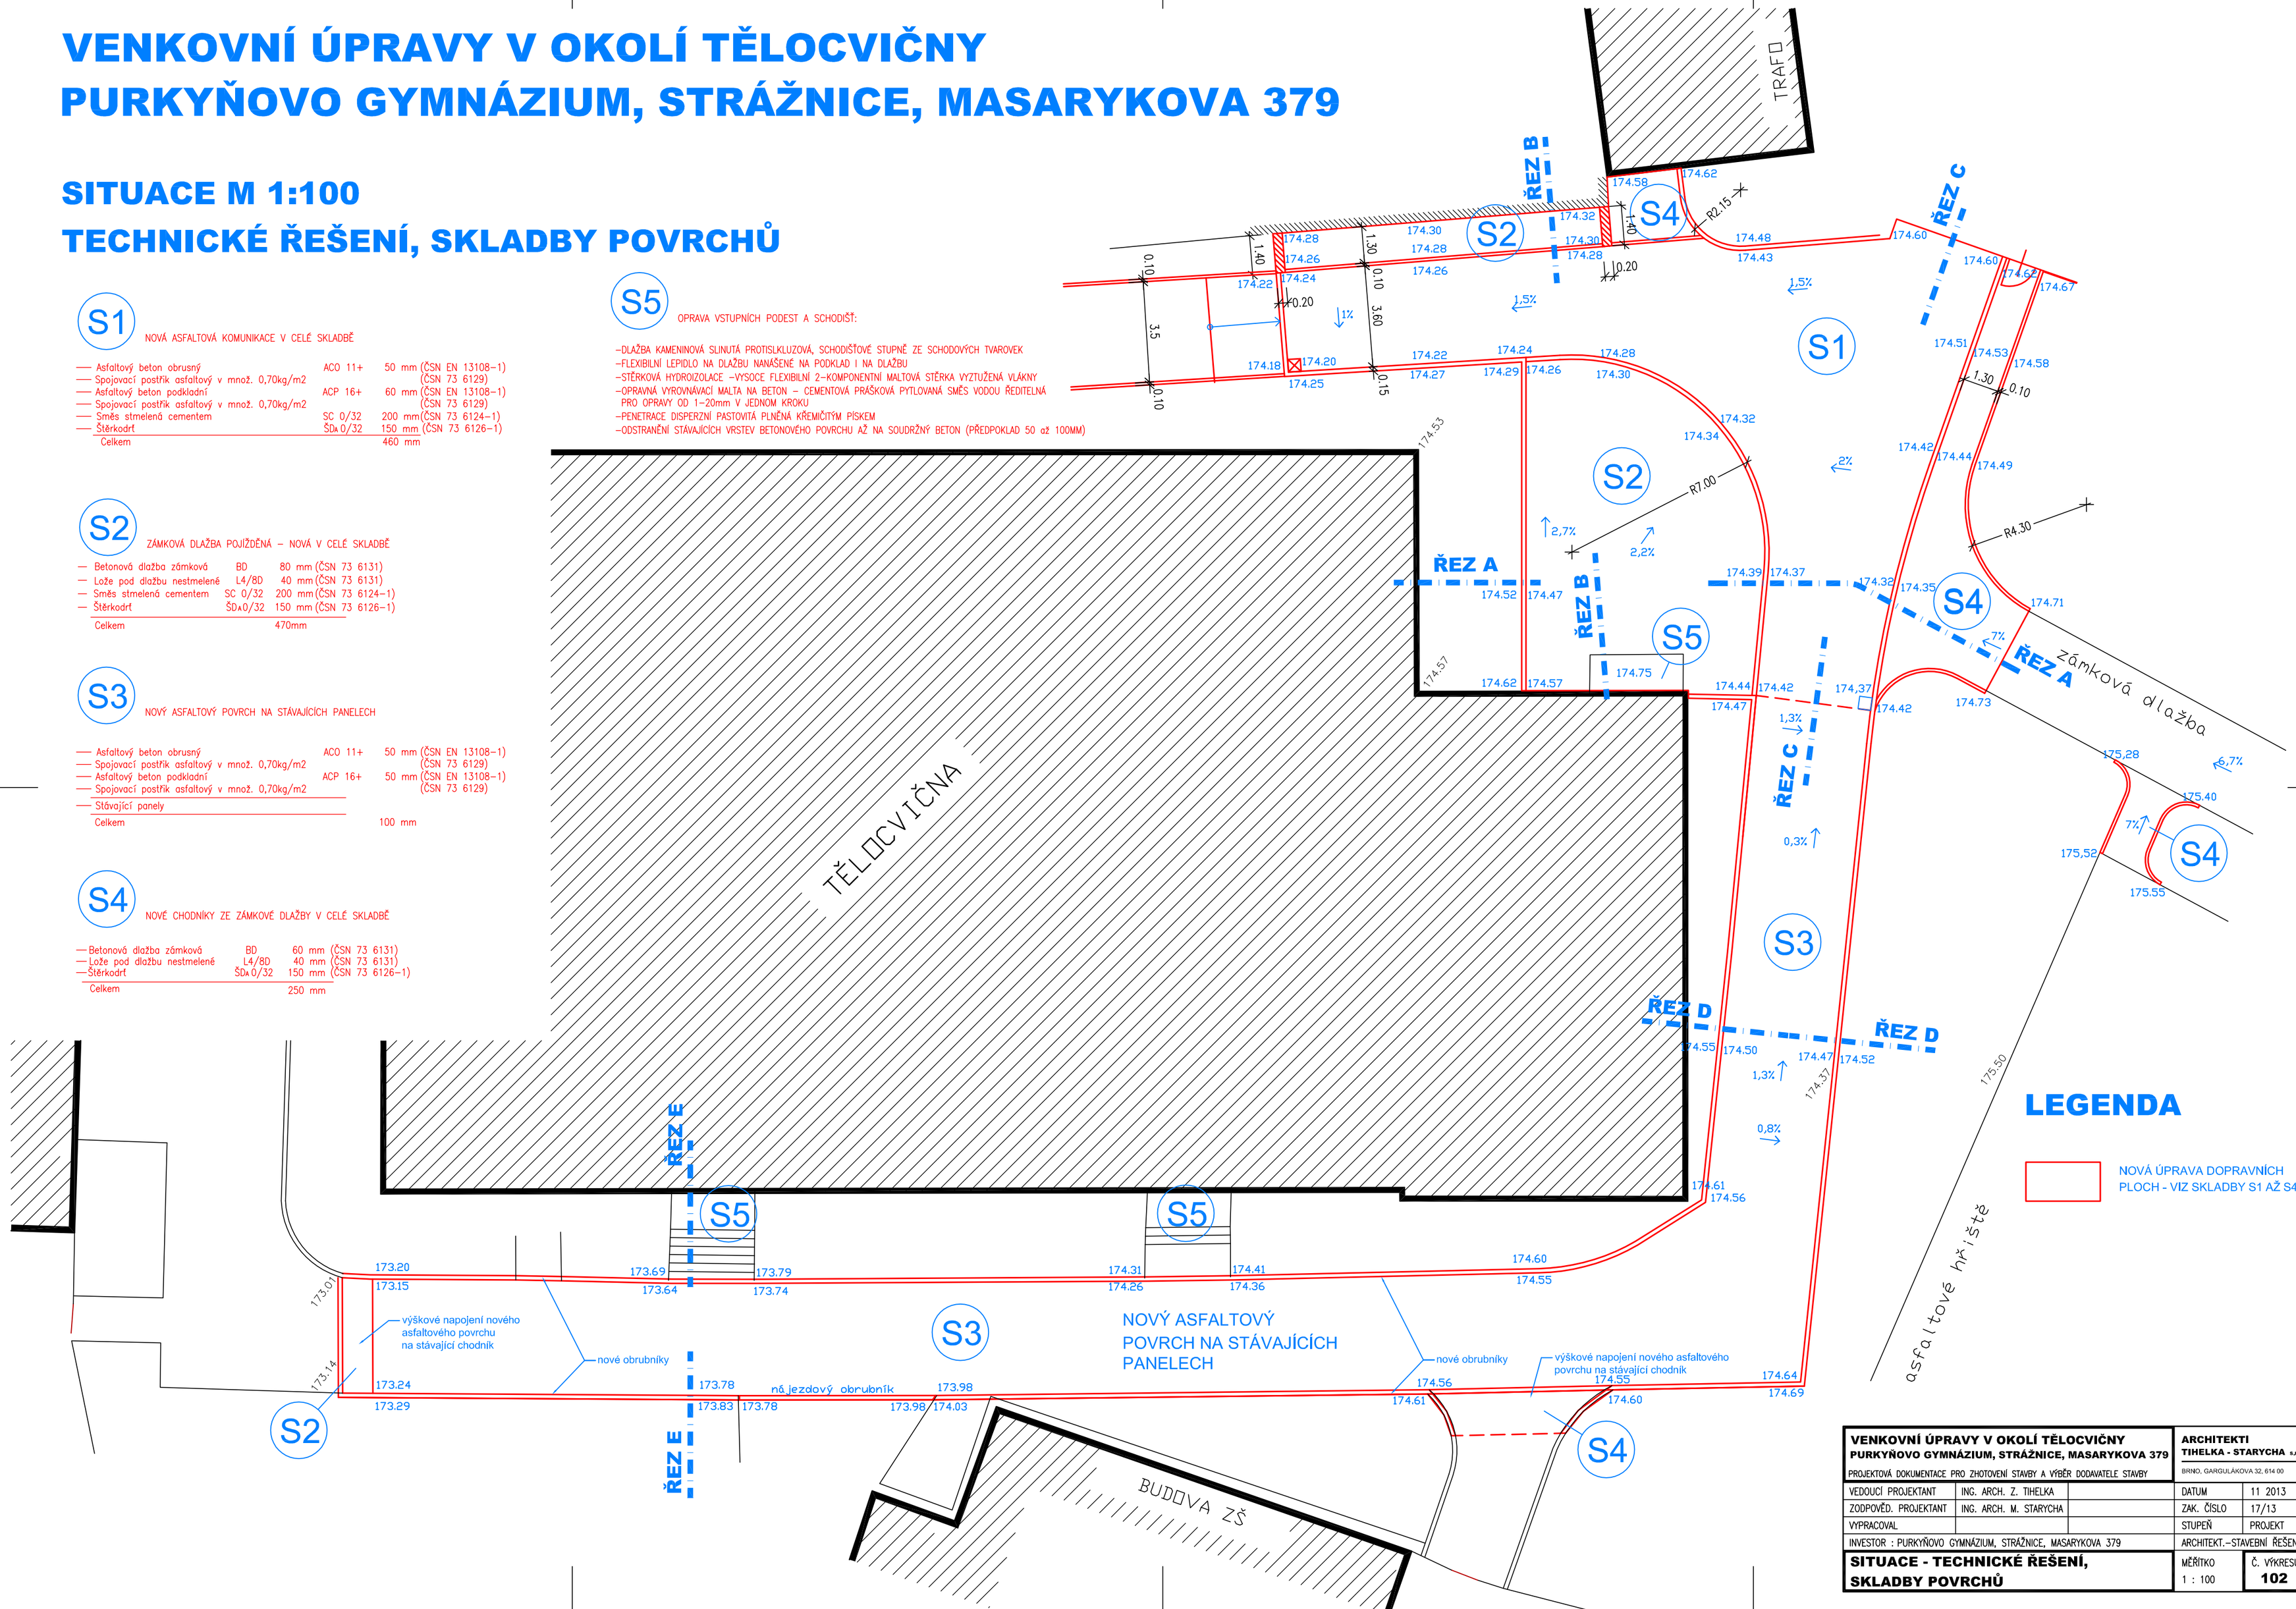

LEGENDA

NOVÁ ÚPRAVA DOPRAVNÍCH PLOCH - VIZ SKLADBY S1 AŽ S4

VENKOVNÍ ÚPRAVY V OKOLÍ TĚLOCVIČNY **PURKYŇOVO GYMNÁZIUM, STRÁŽNICE, MASARYKOVA 379**		**ARCHITEKTI TIHELKA - STARYCHA s.r.o.**	
PROJEKTOVÁ DOKUMENTACE PRO ZHOTOVENÍ STAVBY A VÝBĚR DODAVATELE STAVBY		BRNO, GARGULÁKOVA 32, 614 00	
VEDOUCÍ PROJEKTANT	ING. ARCH. Z. TIHELKA	DATUM	11 2013
ZODPOVĚD. PROJEKTANT	ING. ARCH. M. STARYCHA	ZAK. ČÍSLO	17/13
VYPRACOVAL		STUPEŇ	PROJEKT
INVESTOR : PURKYŇOVO GYMNÁZIUM, STRÁŽNICE, MASARYKOVA 379		ARCHITEKT.–STAVEBNÍ ŘEŠENÍ	
SITUACE - TECHNICKÉ ŘEŠENÍ, SKLADBY POVRCHŮ		MĚŘÍTKO 1 : 100	Č. VÝKRESU **102**