


PŮDORYS 3. NADZEMNÍHO PODLAŽÍ - PODKROVÍ

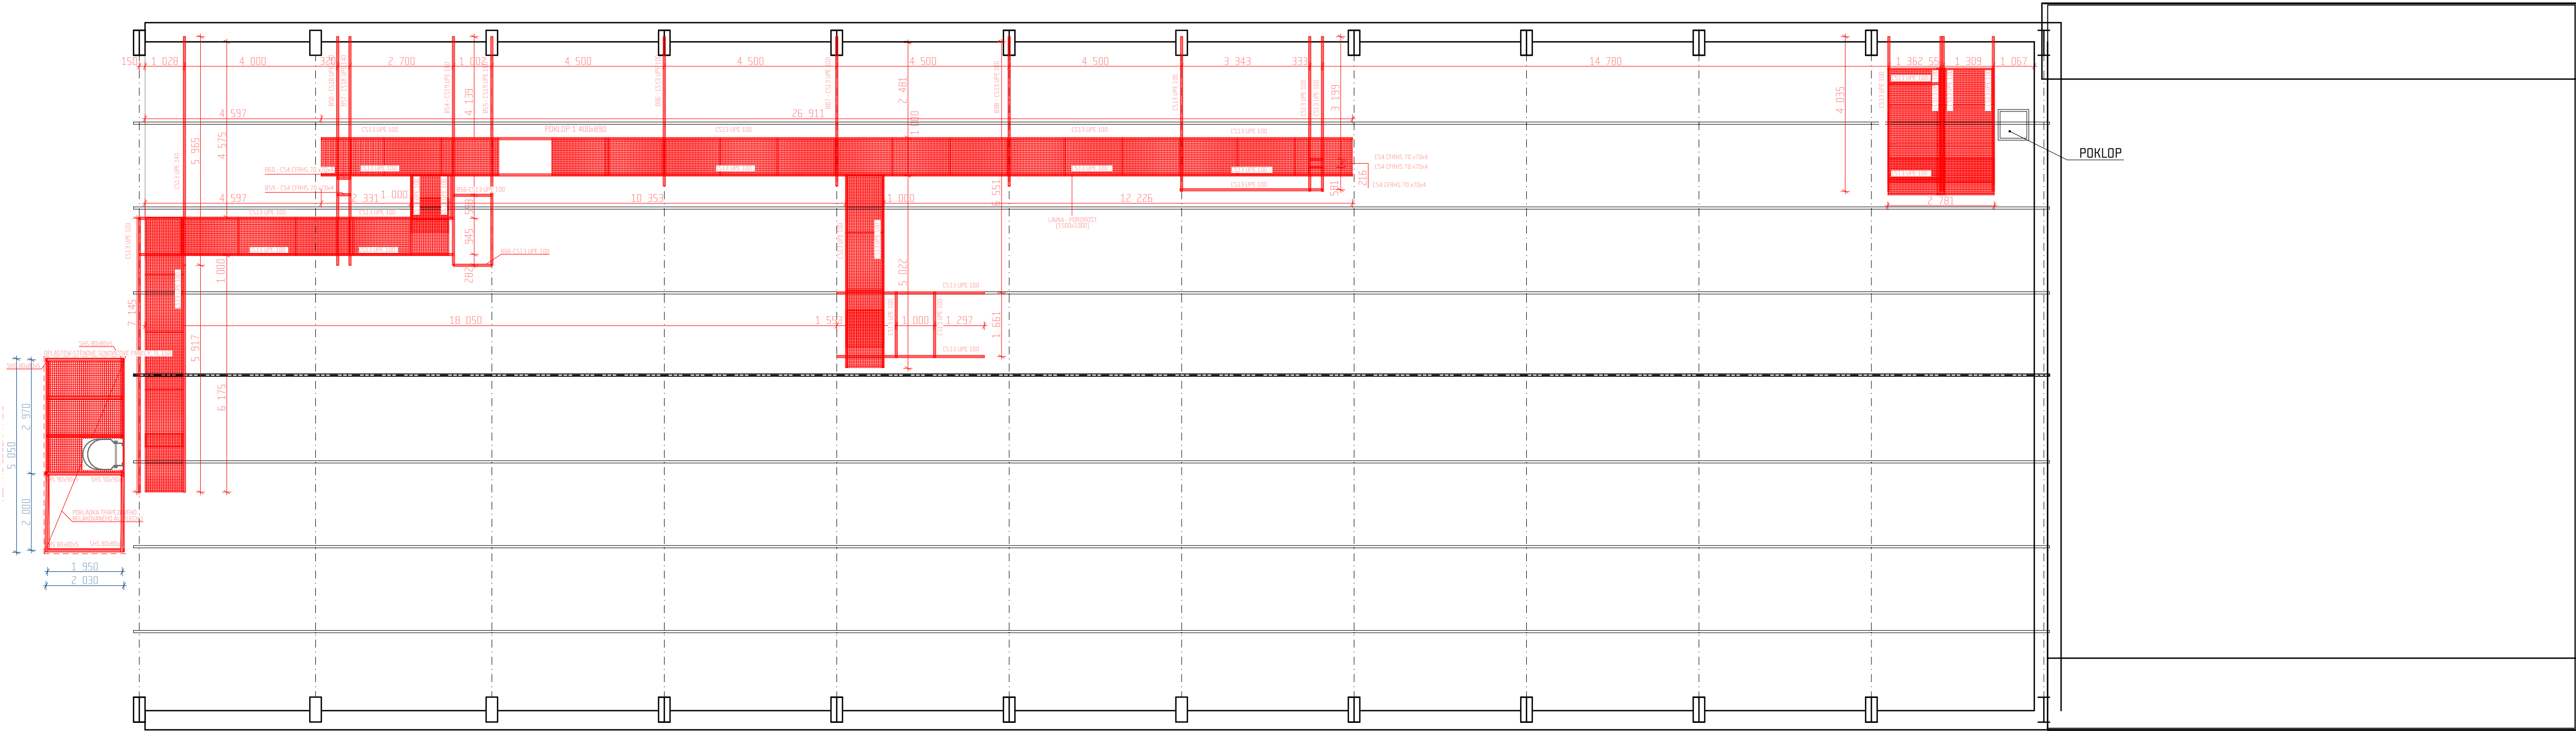

PŮDORYS - STŘECHA

