
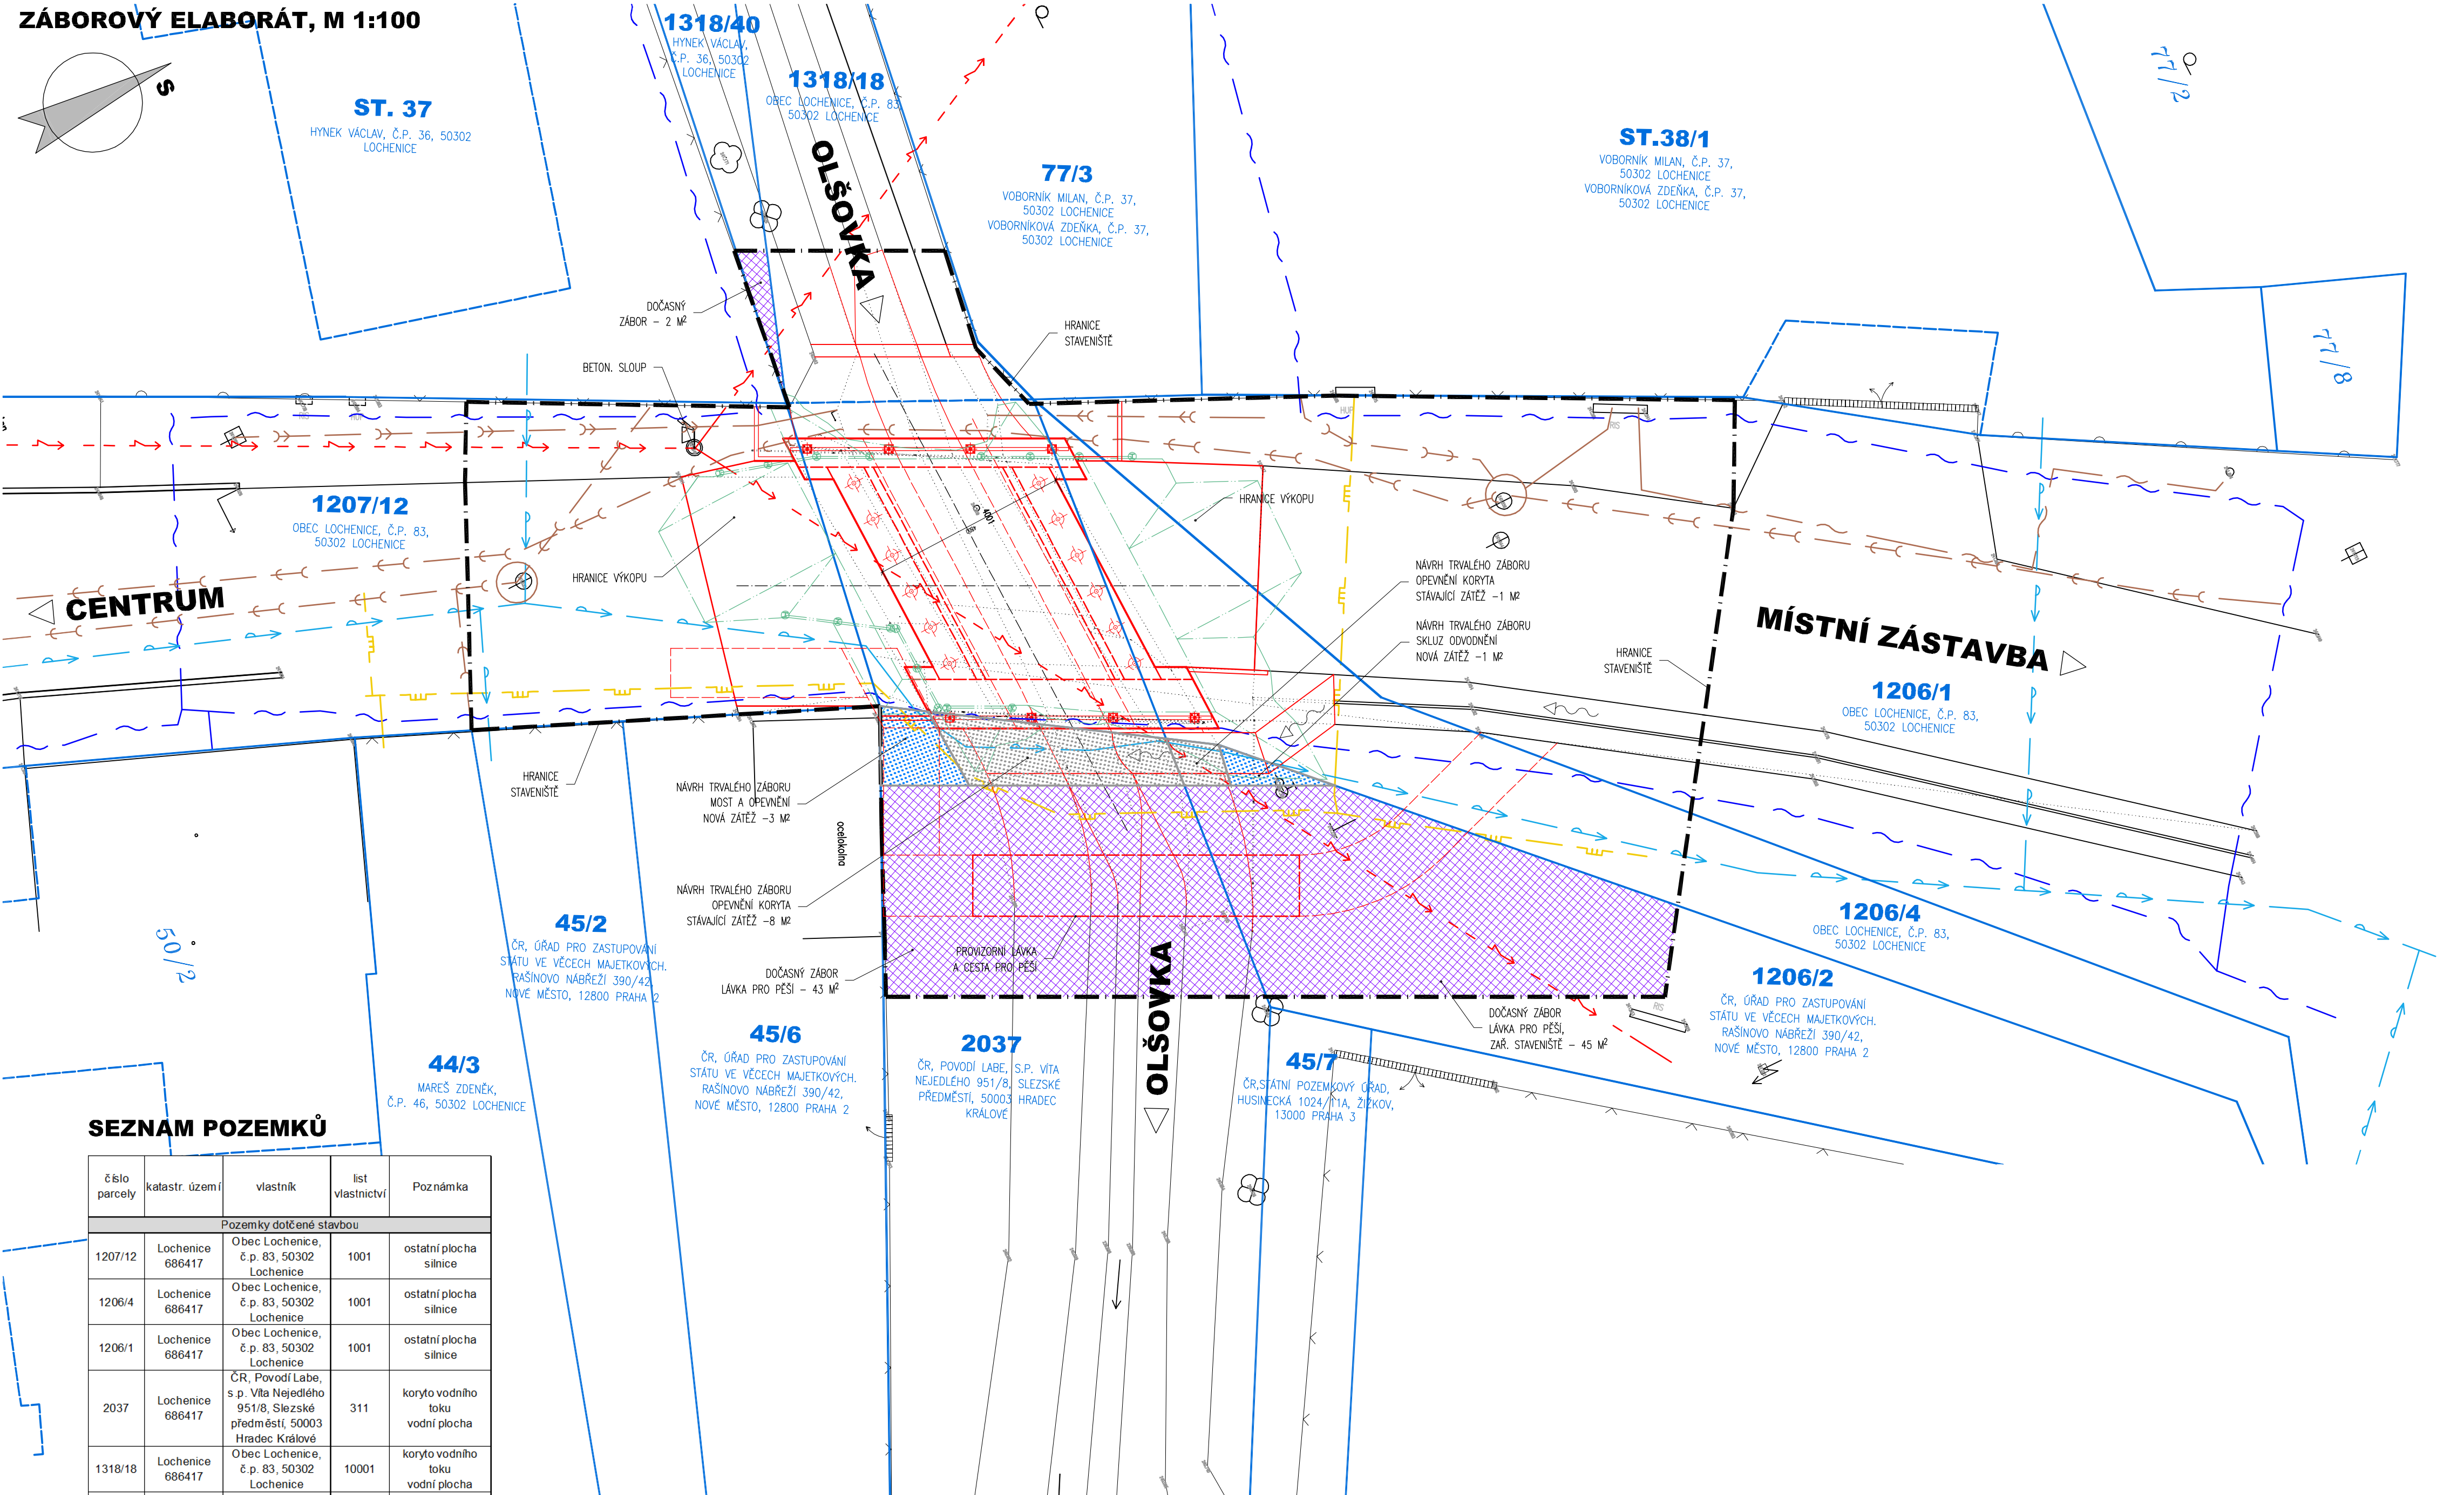


ZÁBOROVÝ ELABORÁT, M 1:100

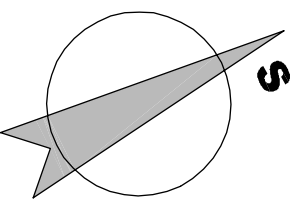

SEZNAM POZEMKŮ

číslo parcely	katastr. území	vlastník	list vlastnictví	Poznámka
Pozemky dotčené stavbou				
1207/12	Lochenice 686417	Obec Lochenice, č.p. 83, 50302 Lochenice	1001	ostatní plocha silnice
1206/4	Lochenice 686417	Obec Lochenice, č.p. 83, 50302 Lochenice	1001	ostatní plocha silnice
1206/1	Lochenice 686417	Obec Lochenice, č.p. 83, 50302 Lochenice	1001	ostatní plocha silnice
2037	Lochenice 686417	ČR, Povodí Labe, s.p. Víta Nejedlého 951/8, Slezské předměstí, 50003 Hradec Králové	311	koryto vodního toku vodní plocha
1318/18	Lochenice 686417	Obec Lochenice, č.p. 83, 50302 Lochenice	10001	koryto vodního toku vodní plocha
1318/40	Lochenice 686417	Hynek Václav, č.p. 36, 50302 Lochenice	59	koryto vodního toku vodní plocha
1206/2	Lochenice 686417	ČR, Úřad pro zastupování státu ve věcech majetkových, Rašínovo nábřeží 390/42, Nové Město, 12800 Praha 2	60000	ostatní komunikace ostatní plocha
Sousední pozemky				
45/6	Lochenice 686417	ČR, Úřad pro zastupování státu ve věcech majetkových, Rašínovo nábřeží 390/42, Nové Město, 12800 Praha 2	60000	zahrad ZPF
45/2	Lochenice 686417	ČR, Úřad pro zastupování státu ve věcech majetkových, Rašínovo nábřeží 390/42, Nové Město, 12800 Praha 2	60000	zahrad ZPF
44/3	Lochenice 686417	Mareš Zdeněk, č.p. 46, 50302 Lochenice	60	zahrad ZPF
st. 37	Lochenice 686417	Hynek Václav, č.p. 36, 50302 Lochenice	59	Zastavěná plocha, nádvoří
77/3	Lochenice 686417	Voborník Milan, č.p. 37, 50302 Lochenice; Voborníková Zdeňka, č.p. 37, 50302 Lochenice	55	zahrad ZPF
st.38/1	Lochenice 686417	Voborník Milan, č.p. 37, 50302 Lochenice; Voborníková Zdeňka, č.p. 37, 50302 Lochenice	55	Zastavěná plocha, nádvoří
45/1	Lochenice 686417	Kocourková Ivana, č.p. 211, 50302 Lochenice	91	orná půda ZPF
45/7	Lochenice 686417	ČR, Státní pozemkový úřad, Husinecká 1024/11a, Žižkov, 13000 Praha 3	10002	orná půda ZPF

SEZNAM DOČASNÝCH ZÁBORŮ

číslo parcely	katastr. území	vlastník	list vlastnictví	Výměra dočasného záboru (m2)	Poznámka
Pozemky dotčené stavbou					
2037	Lochenice 686417	ČR, Povodí Labe, s.p. Víta Nejedlého 951/8, Slezské předměstí, 50003 Hradec Králové	311	43	koryto vodního toku vodní plocha
1318/40	Lochenice 686417	Hynek Václav, č.p. 36, 50302 Lochenice	59	2	koryto vodního toku vodní plocha
1206/2	Lochenice 686417	ČR, Úřad pro zastupování státu ve věcech majetkových, Rašínovo nábřeží 390/42, Nové Město, 12800 Praha 2	60000	45	ostatní komunikace ostatní plocha

SEZNAM TRVALÝCH ZÁBORŮ

číslo parcely	katastr. území	vlastník	list vlastnictví	Výměra trvalého záboru (m2)	Poznámka
Pozemky dotčené stavbou					
2037	Lochenice 686417	ČR, Povodí Labe, s.p. Víta Nejedlého 951/8, Slezské předměstí, 50003 Hradec Králové	311	8 - stáv. zátěž 3 - nová zátěž	koryto vodního toku vodní plocha
1206/2	Lochenice 686417	ČR, Úřad pro zastupování státu ve věcech majetkových, Rašínovo nábřeží 390/42, Nové Město, 12800 Praha 2	60000	1 - stáv. zátěž 1 - nová zátěž	ostatní komunikace ostatní plocha

- POZEMKY STAVBY TRVALÉ ZÁBORY - STÁVAJÍCÍ ZÁTĚŽ
- POZEMKY STAVBY TRVALÉ ZÁBORY - NOVÁ ZÁTĚŽ
- POZEMKY STAVBY DOČASNÉ ZÁBORY

LEGENDA ZNAČENÍ

- NOVÝ STAV
- DOSAVADNÍ STAV
- HRANICE KN

VLASTNÍK POZEMKU DLE ÚDAJŮ KATASTRU NEMOVITOSTÍ

HRANICE STAVENÍSTĚ

LEGENDA SÍTÍ

- STL PLYNOVOD PE 80/50 (32) - RWE
- VODOVOD PVC DN 80, (5/4") - KHP a.s.
- NADZEMNÍ EL. VEDENÍ NN - ČEZ DISTRIBUCE a.s.
- PODZEMNÍ SOĎLOVACÍ KABELY - TELEFONICA O2
- SPLAŠKOVÁ KANALIZACE - OBEC LOCHENICE
- DEŠŤOVÁ KANALIZACE - OBEC LOCHENICE

03		
02		
01		
ZMĚNA	POPIS	DATUM

ING. IVAN ŠÍR
PROJEKTOVÁNÍ DOPRAVNÍCH STAVEB a.s.
Gočárova 504, 500 02 Hradec Králové, tel: +420 603 181 473, sir@sirivan.cz, www.sirivan.cz IČ: 287 86 793

investor: Obec Lochenice
Lochenice 83, 503 02, Předměří nad Labem

Lochenice - rekonstrukce mostu na m.k. přes potok Olšovka

- kraj: Královéhradecký
- MÚOU: Lochenice
- stupeň utajení: bez utajení
- datum: 05.2014
- zakázkové číslo: 14.030
- stupeň PD: DSP+PDPS
- odpovědný projektant stavby: Ing. Ivan Šír
- odpovědný projektant objektu: Ing. Ivan Šír
- vyrabovat: Ing. Karel Krčma
- kontrolovat: Ing. Ivan Šír
- změna číslo: 00
- mřítko: M 1:100

(Handwritten signatures and initials)

B. SOUHRNNÉ ŘEŠENÍ STAVBY
ZÁBOROVÝ ELABORÁT